


PRACOVNÍ MÍSTO

- silnice III/49016 ve staničení cca km 2,980 - km 3,060
- délka záboru max. 80 m
- průjezdní šířka podél prac. místa bude min. 2,75 m
- demontáž venkovního vedení NN včetně betonových sloupů jeřábu
- obyvatelé dotčené lokality budou včas informováni o harmonogramu a rozsahu prací
- průchod chodců bude regulován podle potřeby pracovníky stavby
- doprava bude řízena kyvadlově pomocí světelného signalizačního zařízení

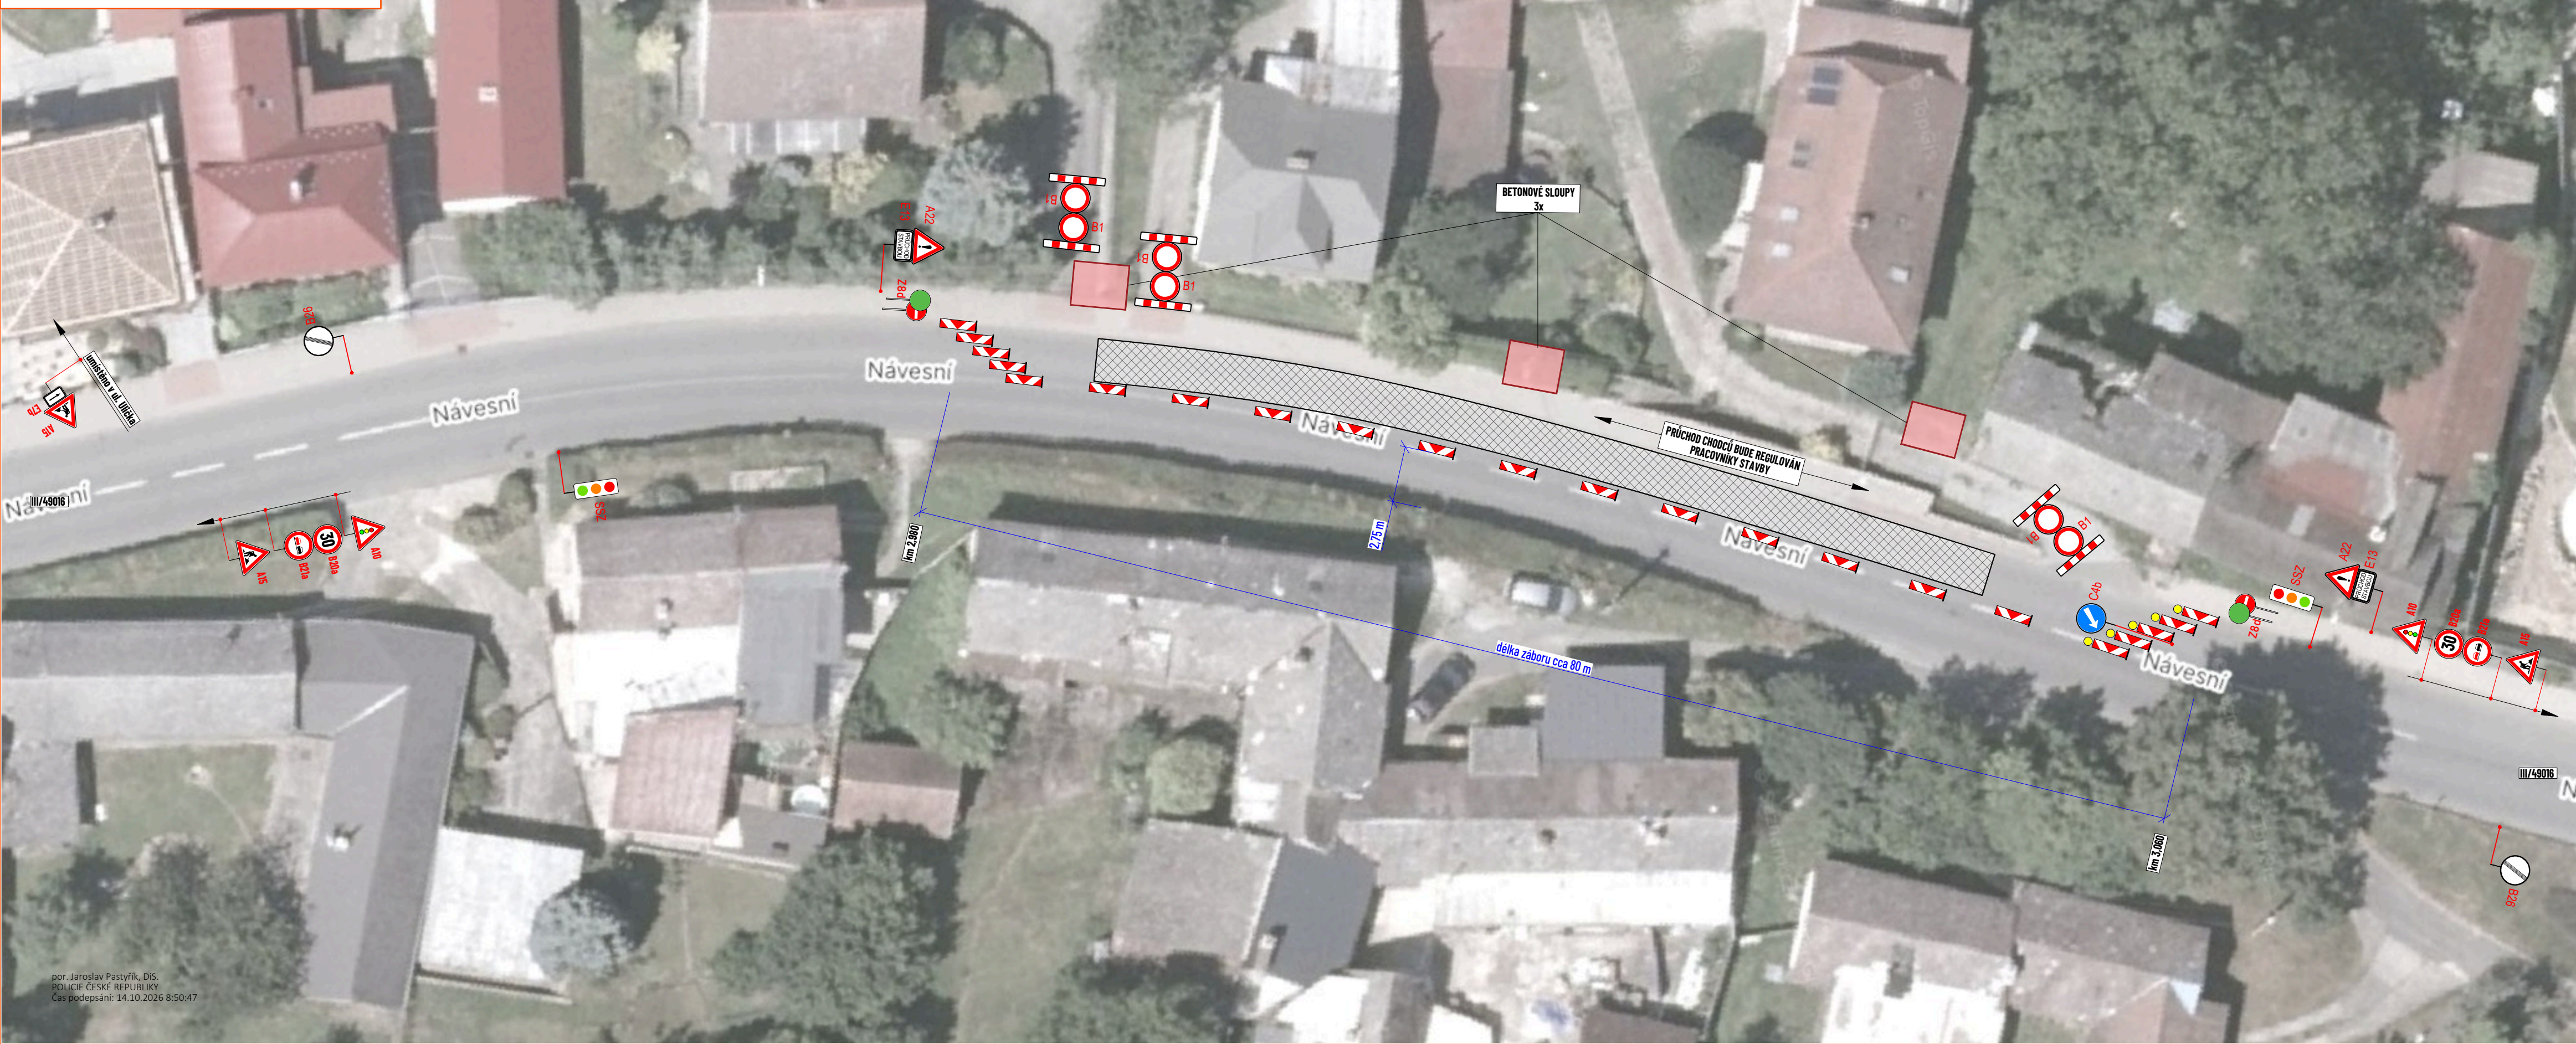


por. Jaroslav Pastyřik, DiS.
POLICIE ČESKÉ REPUBLIKY
Čas podepsání: 14.10.2026 8:50:47

3



PRACOVNÍ MÍSTO

- silnice III/49016 ve staničení cca km 2,880 - km 2,920
- délka záboru max. 40 m
- průjezdní šířka podél prac. místa bude min. 2,75 m
- demontáž venkovního vedení NN pomocí jeřábu
- obyvatelé dotčené lokality budou včas informováni o harmonogramu a rozsahu prací
- průchod chodců bude regulován podle potřeby pracovníky stavby
- doprava bude řízena kyvadlově pomocí světelného signalizačního zařízení

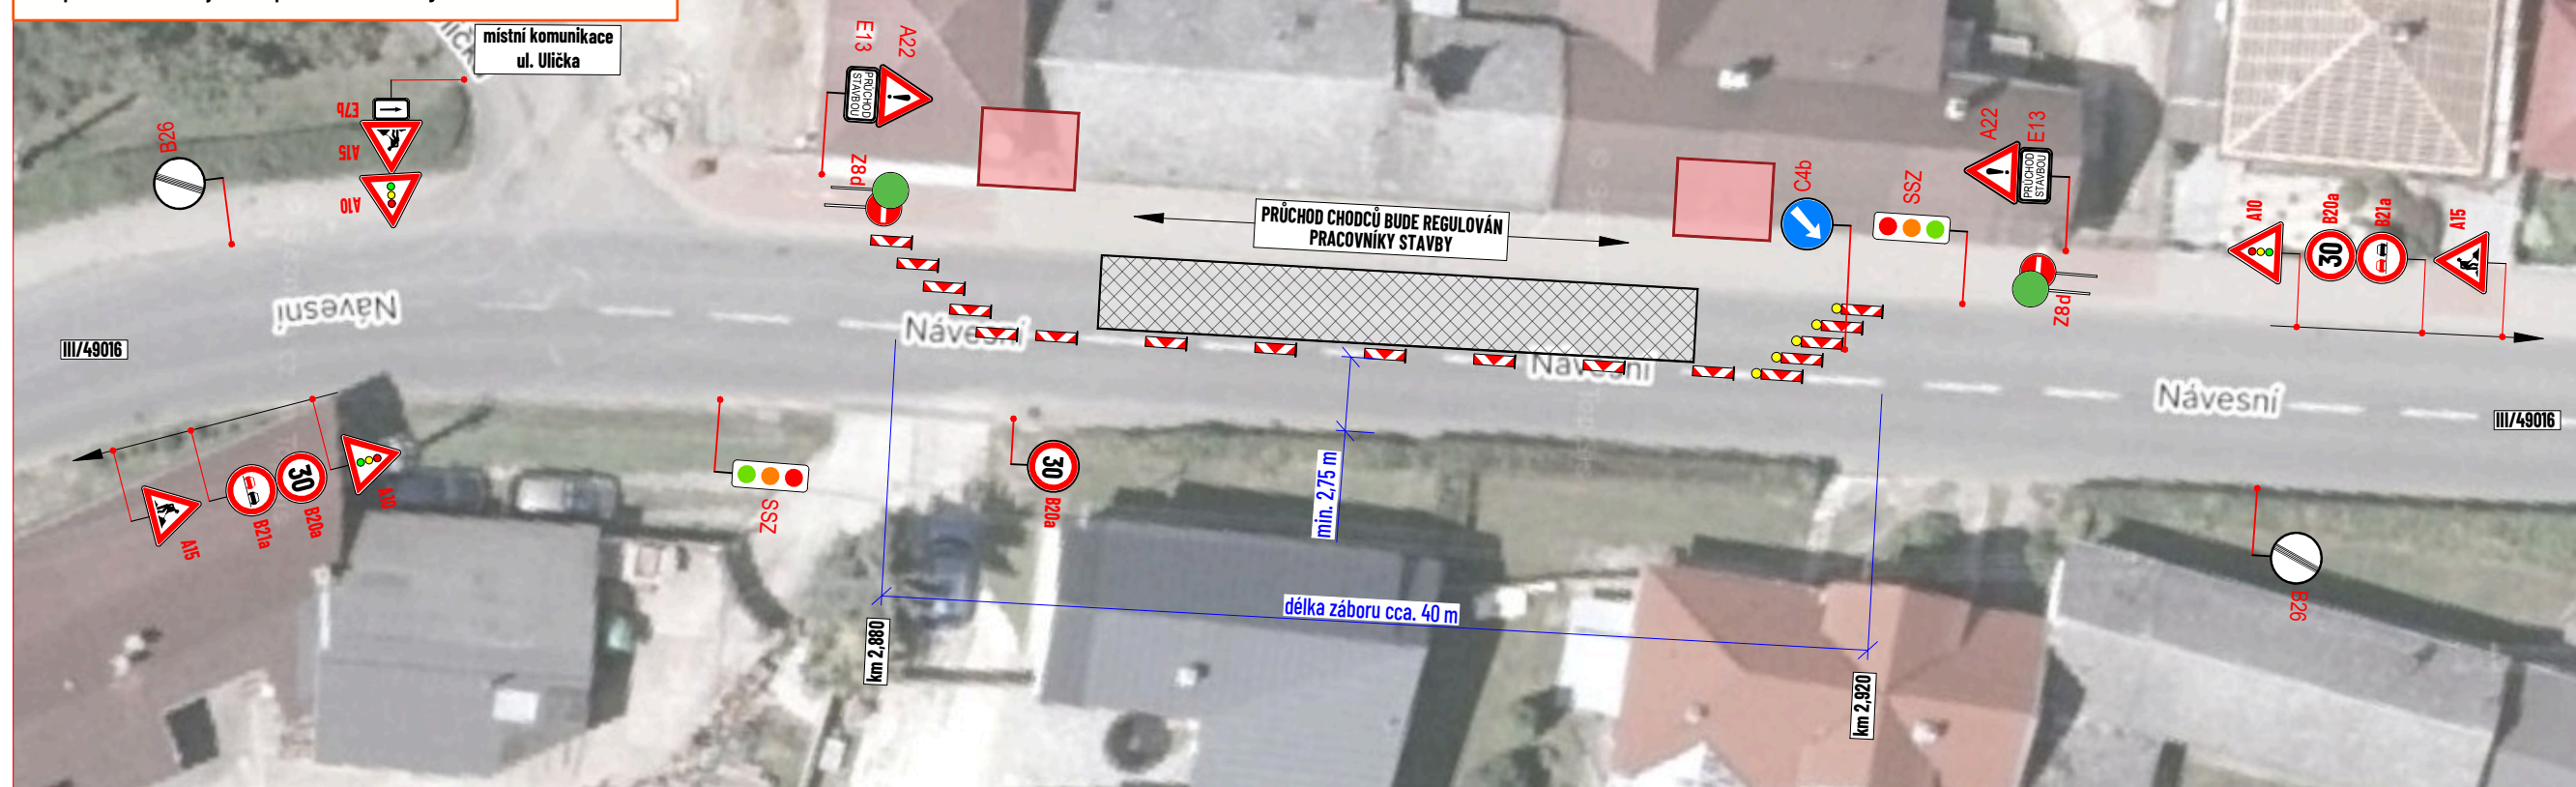

PRACOVNÍ MÍSTO

- silnice III/49016 ve staničení cca km 2,925 - km 2,960
- délka záboru cca 35 m
- průjezdní šířka podél prac. místa bude min. 2,75 m
- demontáž venkovního vedení NN pomocí jeřábu
- obyvatelé dotčené lokality budou včas informováni o harmonogramu a rozsahu prací
- průchod chodců bude regulován podle potřeby pracovníky stavby
- doprava bude regulována pomocí DZ P7 a P8

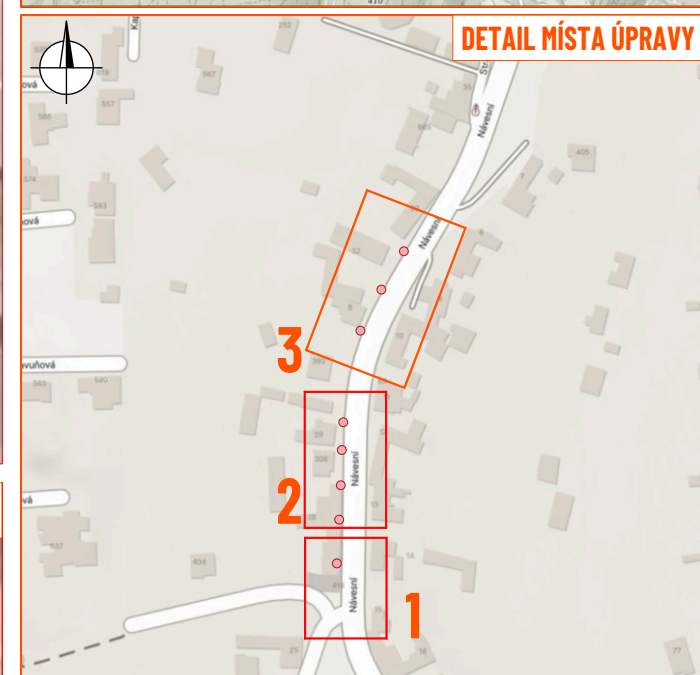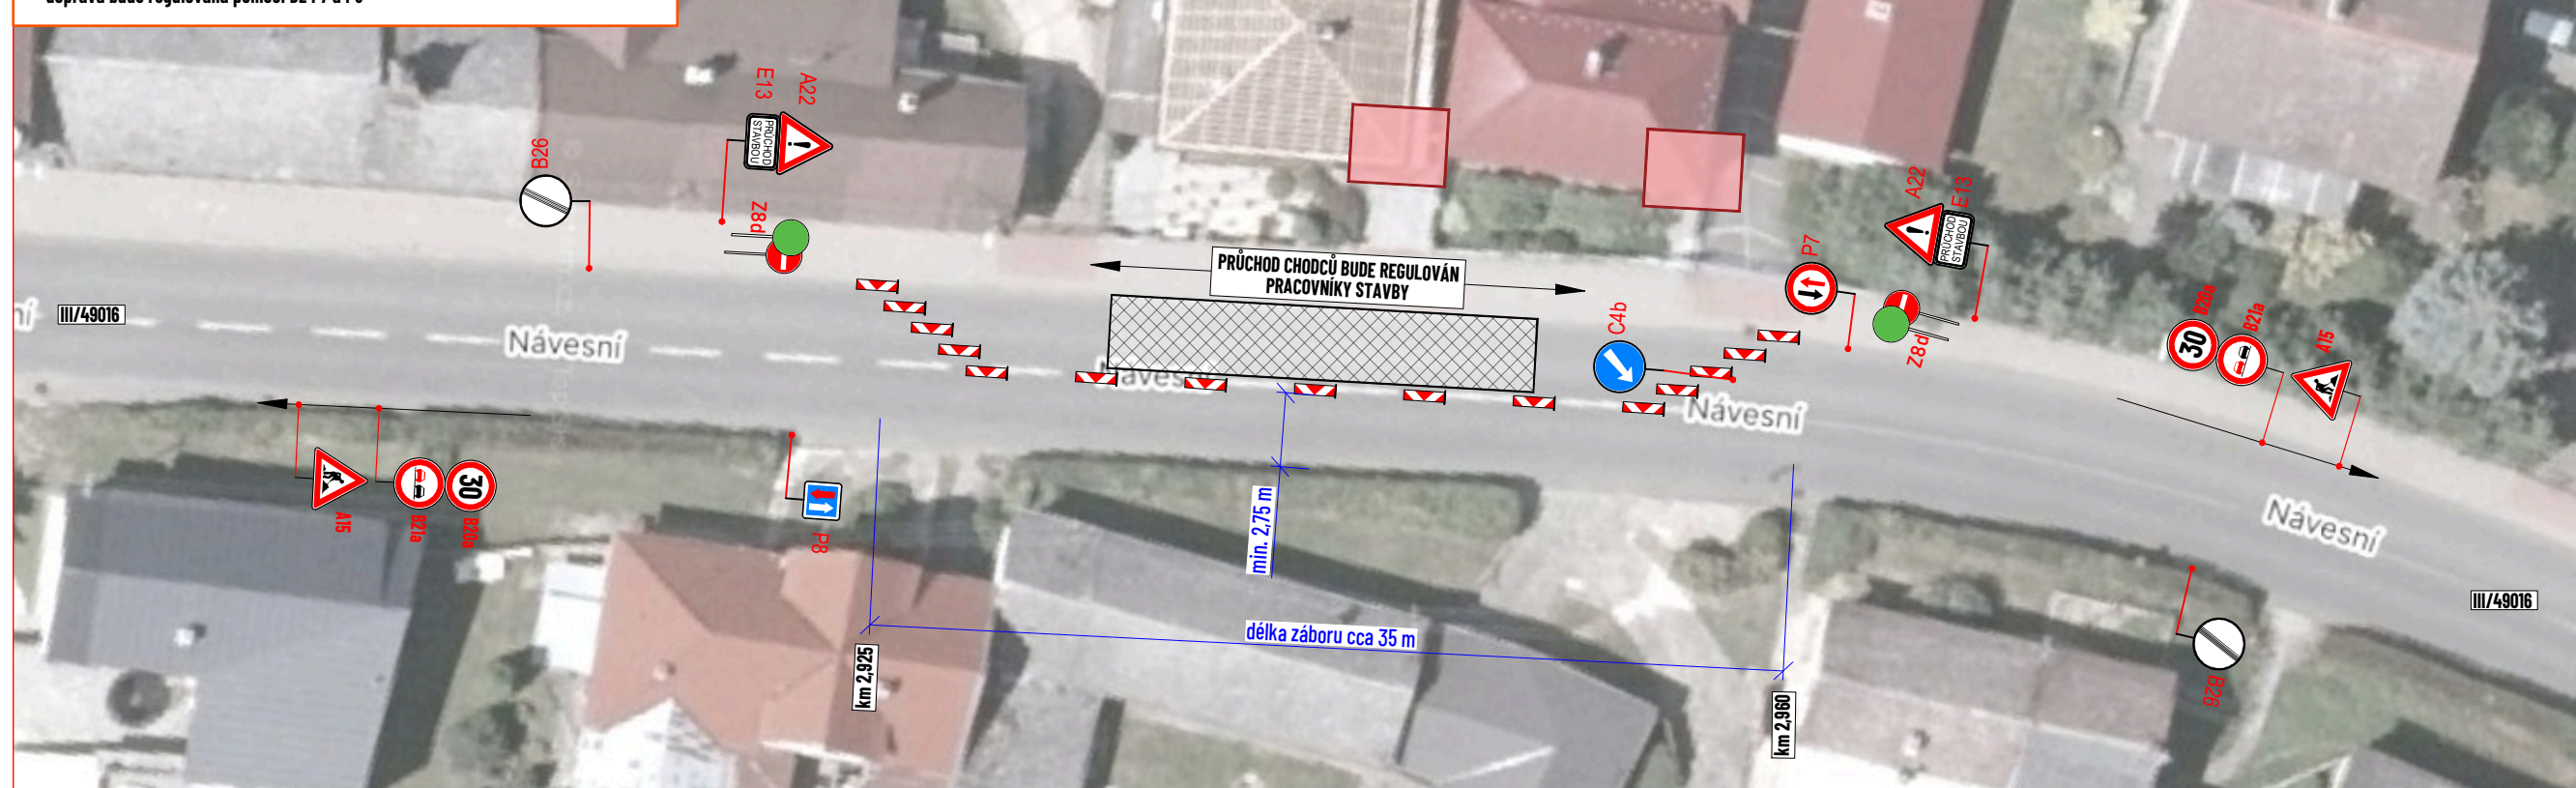

LEGENDA:

	- pracovní místo
	- vozidlo stavby / jeřáb
	- navržené přechodné svislé dopravní značení
	- stávající svislé dopravní značení
	- zneplatněné stávající svislé dopravní značení

Souhlasíme s přechodnou úpravou provozu, uzavírkou a zvláštním užíváním pozemní komunikace, a navrženými obchodními trasami.
V souladu s ustanovením § 36 odst. 3 zák. č. 500/2004 Sb., správního řádu se vzdáváme práva vyjádřit se k podkladům rozhodnutí.
Dopravní značení, které bude v rozporu s přechodným dopravním značením, bude dočasně zneplatněno.

ZDROJ MAPOVÝCH PODKLADŮ	Mapy.cz; © Seznam.cz, a.s.	MAPY.CZ
VYPRACOVAL	FEJTEK	
UPRAVIL		
KONTROLOVAL	JANATA	
INVESTOR	EB.D, s.r.o.	
ZHOTOVITEL	ELMO a.s.	
NÁZEV STAVBY	MLADCOVÁ, UL. NÁVĚSNÍ, KABELOVÉ VEDENÍ NN - DEMONTÁŽ SLoupŮ	
FORMÁT	1077 x 297	
DATUM	29. 9. 2026	
Č. ZAKÁZKY	ZK-26-0469	