
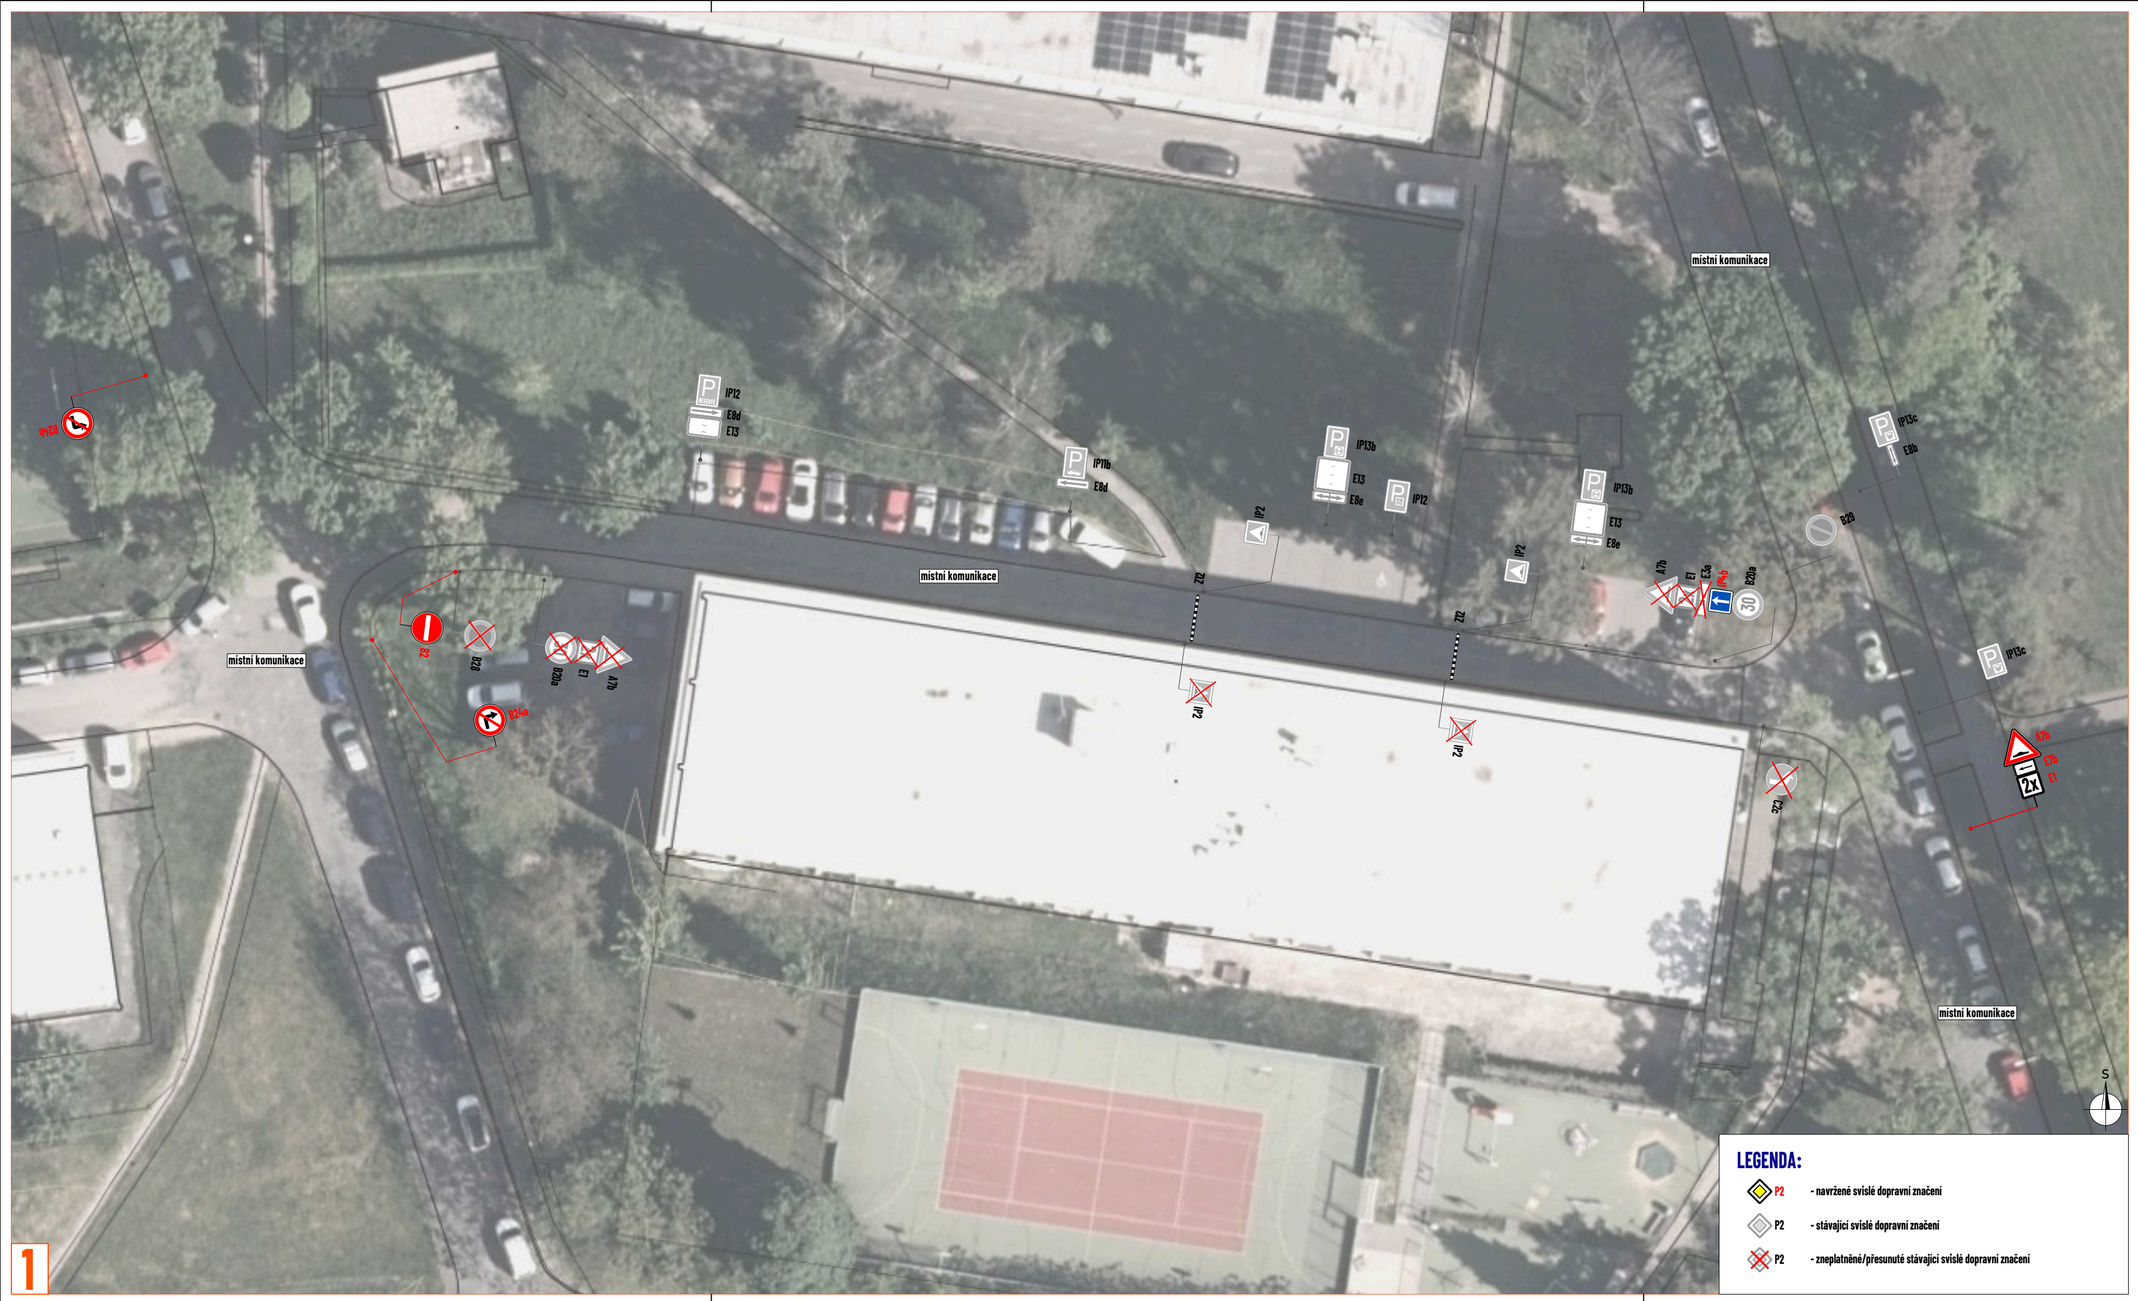
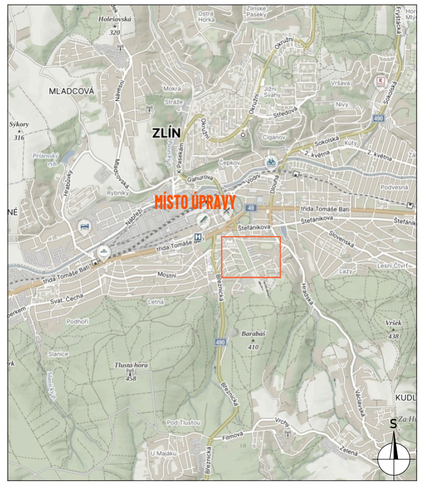



## DETAIL MÍSTA ÚPRAVY

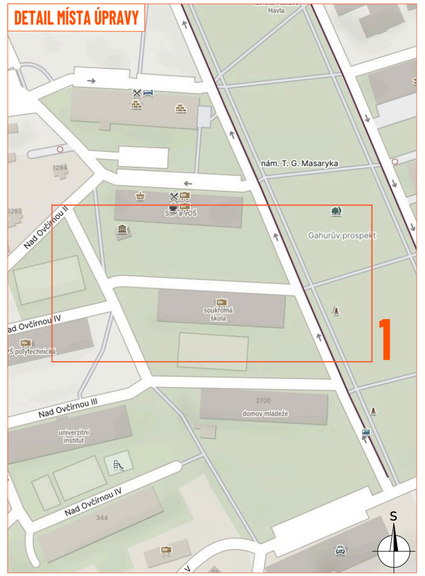


**LEGENDA:**

- P2 - navržené svislé dopravní značení
- P2 - stávající svislé dopravní značení
- P2 - zneplatněné/přesunuté stávající svislé dopravní značení

| | |
|---|---|
| ZDROJ MAPOVÝCH PODKLADŮ | Mapy.cz; © Seznam.cz, a.s. |

| | |
|---|---|
| VYPRACOVAL | VAŠUT |
| KONTROLOVAL | JANATA |
| UPRAVIL | |
| INVESTOR | SYNOT REAL ESTATE s.r.o |
| ZHOTOVITEL | NVB line s.r.o. |

NVB LINE s.r.o.
Cukrovar 718
768 21 Kvasice
www.nvbline.cz
vasut@nvbline.cz
tel.:775 414 531

NÁZEV STAVBY

**USMĚRNĚNÍ DOPRAVY KOMUNIKACE PŘED U10, ZLÍN**

DOPRAVNĚ INŽENÝRSKÁ OPATŘENÍ

**DETAIL ZMĚNY MÍSTNÍ ÚPRAVY**

| | |
|---|---|
| FORMÁT | 566x287 |
| DATUM | 11. 3. 2025 |
| Č. ZAKÁZKY | ZK-26-0121 |

1