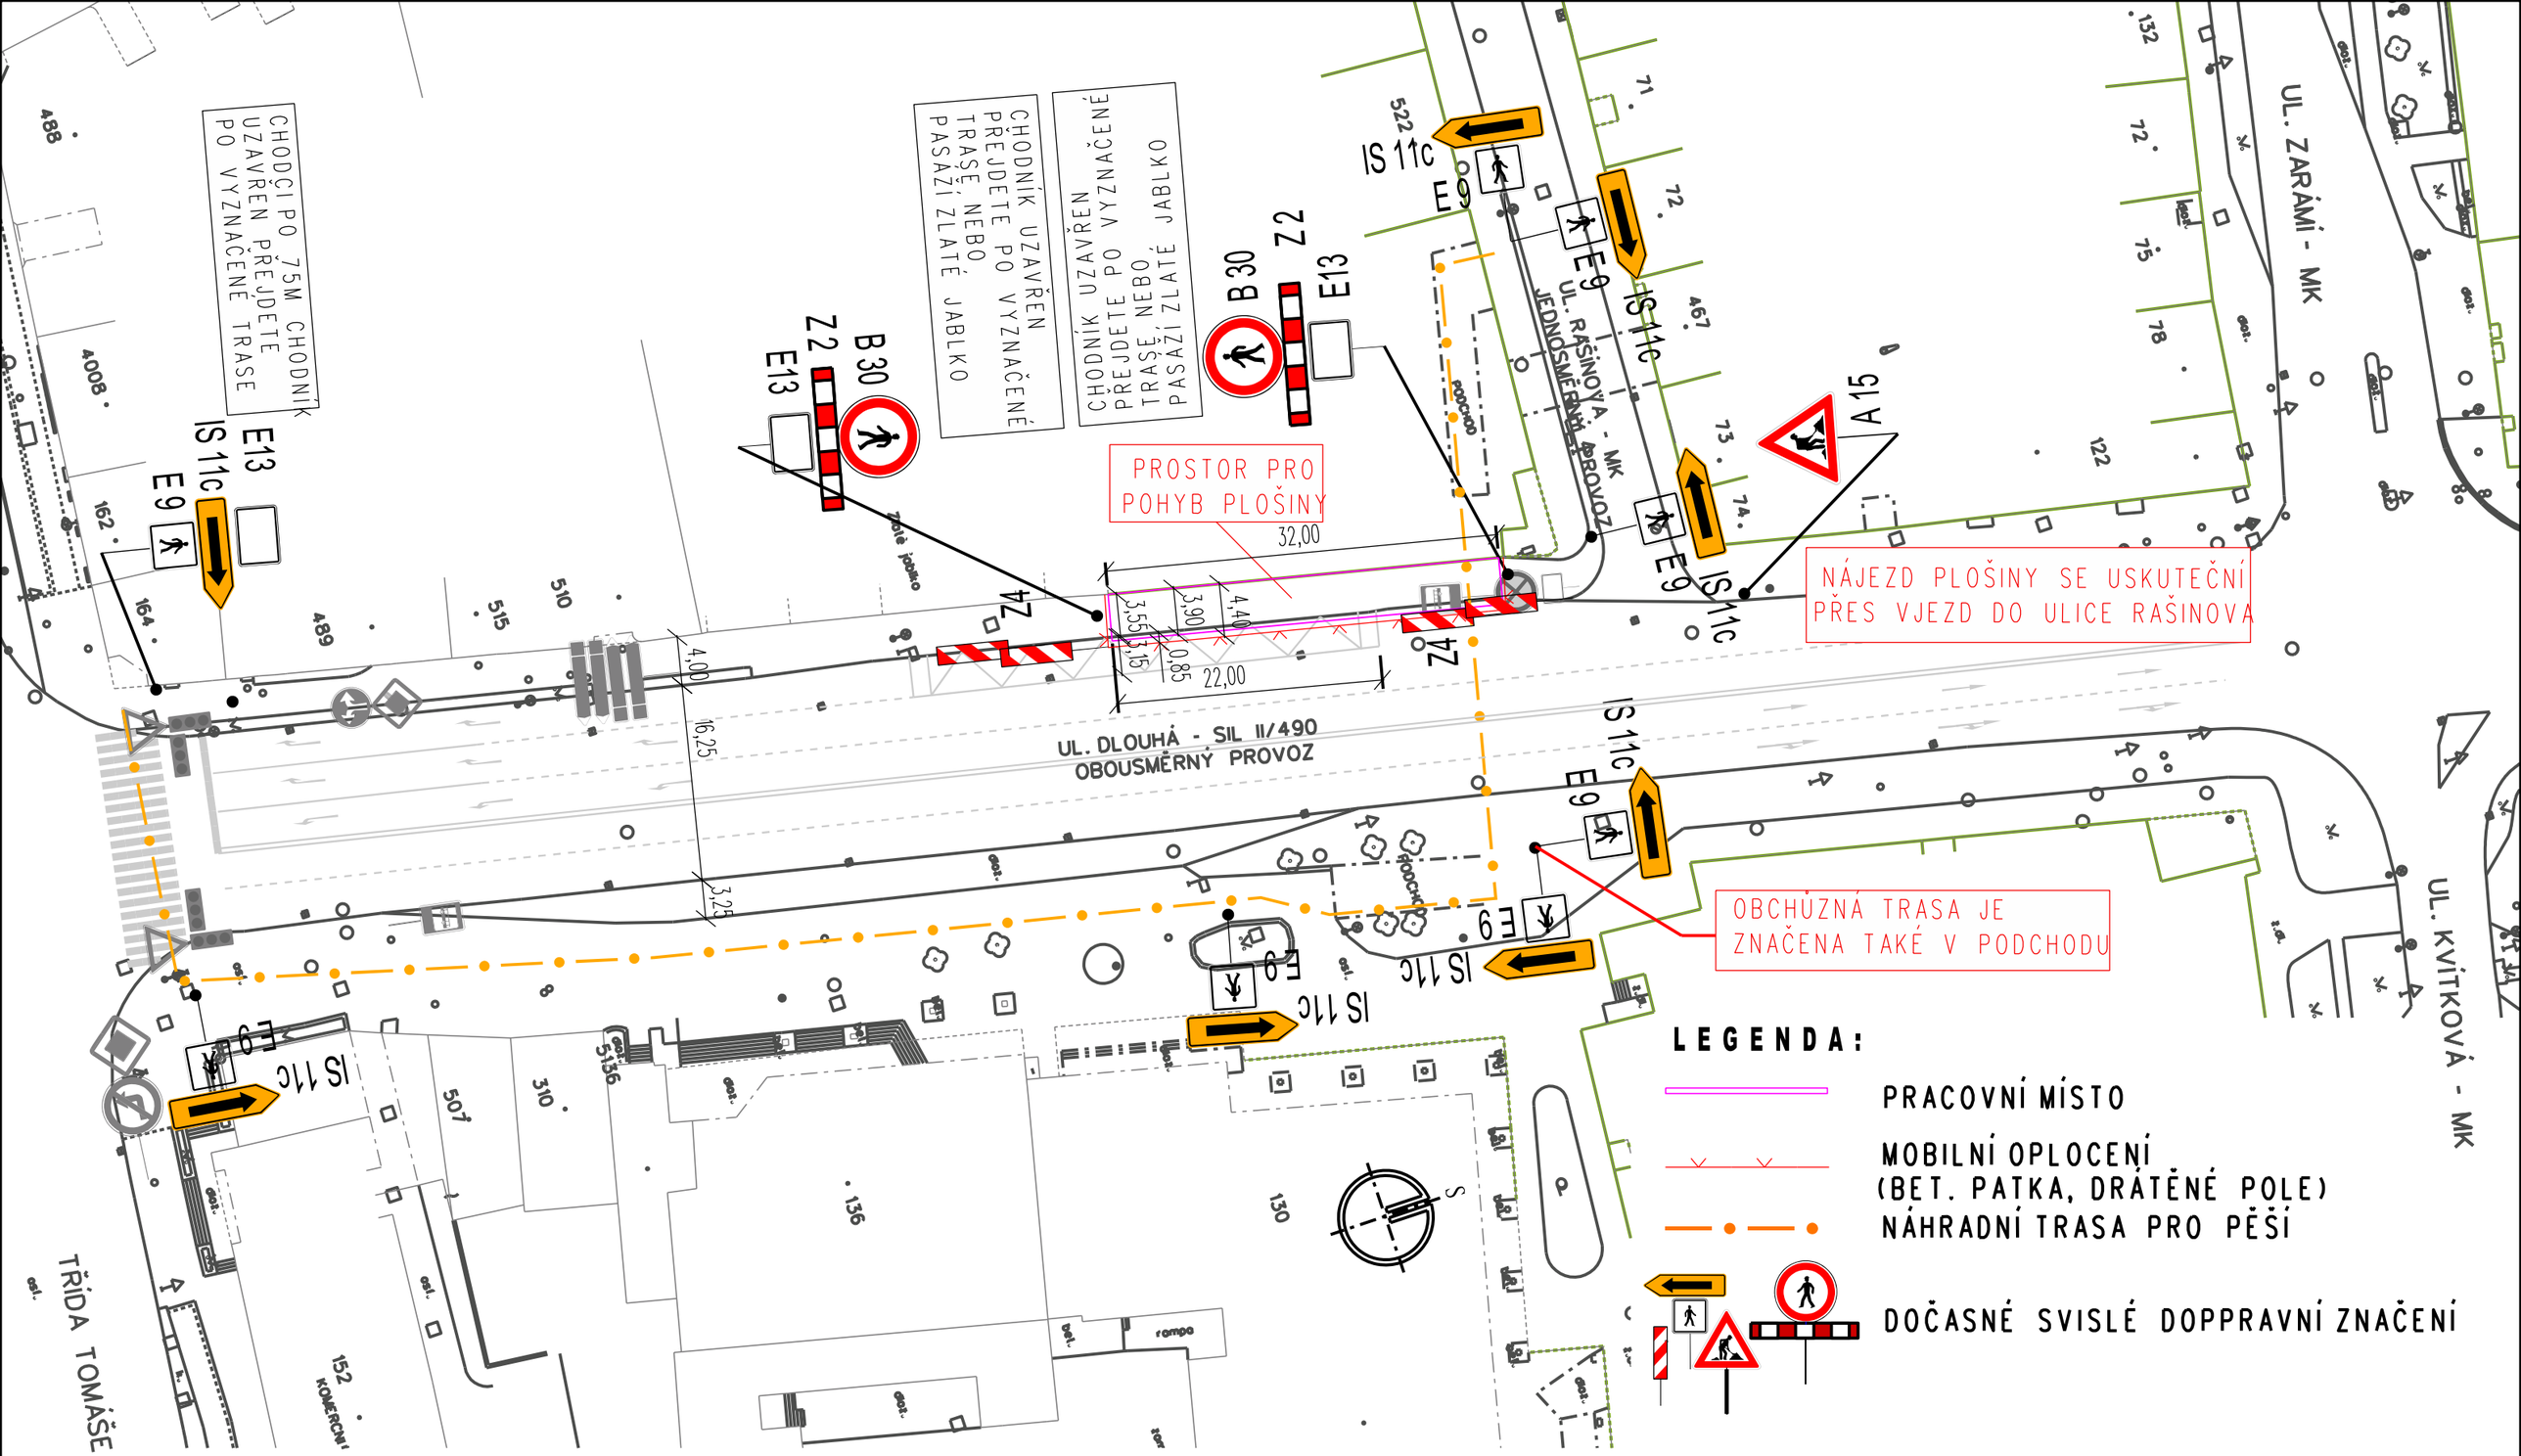


LEGENDA:

- PRACOVNÍ MÍSTO
- MOBILNÍ OPLOCENÍ (BET. PATKA, DRÁTĚNÉ POLE)
- NÁHRADNÍ TRASA PRO PĚŠÍ
- DOČASNÉ SVISLÉ DOPPRAVNÍ ZNAČENÍ

ZLÍN UL DLOUHÁ - ZLATÉ JABLKO - VÁNOČNÍ VÝZDOBA

MONTÁŽ - 14/15.11. 2026

DEMONTÁŽ - 9/10.1. 2027

VŽDY DO 10.00h DO 19.00h

Bc. Michal Jungwirt, DiS
POLICIE ČESKÉ REPUBLIKY
Čas podepsání: 13.10.2026 12:55:49

VÝJEZD PLOŠINY SE USKUTEČNÍ
PŘES VÝJEZD Z ULICE BARTOŠOVA

LEGENDA:

PRACOVNÍ MÍSTO

MOBILNÍ OPLOCENÍ
(BET. PATKA, DRÁTĚNÉ POLE)

DOČASNÉ SVISLÉ
DOPPRAVNÍ ZNAČENÍ

NÁM. MÍRU - MK PĚŠÍ ZÓNA
PBOUSMĚRNÝ PROVOZ°

22,00
5,00
1,70
3,60
3,90
č. 1
č. 2
č. 3
pracovní místo

PROSTOR PRO
POHYB PLOŠINY

NÁJEZD PLOŠINY SE USKUTEČNÍ
PŘES VJEZD DO ULICE RAŠINOVA

PRACOVNÍ MÍSTO 22,00m x 3,90m BUDE POSTUPNĚ PŘESOUVÁNO TAK ABY VŽDY ZŮSTAL VOLNÝ ALESPOŇ JEDEN VSTUP Z NÁM. MÍRU DO OC ZLATÉ JABLKO

UL. RAŠÍNOVA - MK PĚŠÍ ZÓNA
JEDNOSMĚRNÝ PROVOZ

UL. ZARÁMÍ - MK

UL. DLOUHÁ - SIL II/490
OBOUSMĚRNÝ PROVOZ

ZLÍN NÁM. MÍRU - ZLATÉ JABLKO - VÁNOČNÍ VÝZDOBA

MONTÁŽ - 14/15.11. 2026

DEMONTÁŽ - 9/10.1. 2027

VŽDY DO 10.00h DO 19.00h

Bc. Michal Jungwirt, DiS.
POLICIE ČESKÉ REPUBLIKY
Čas podepsání: 13.10.2026 12:55:39