
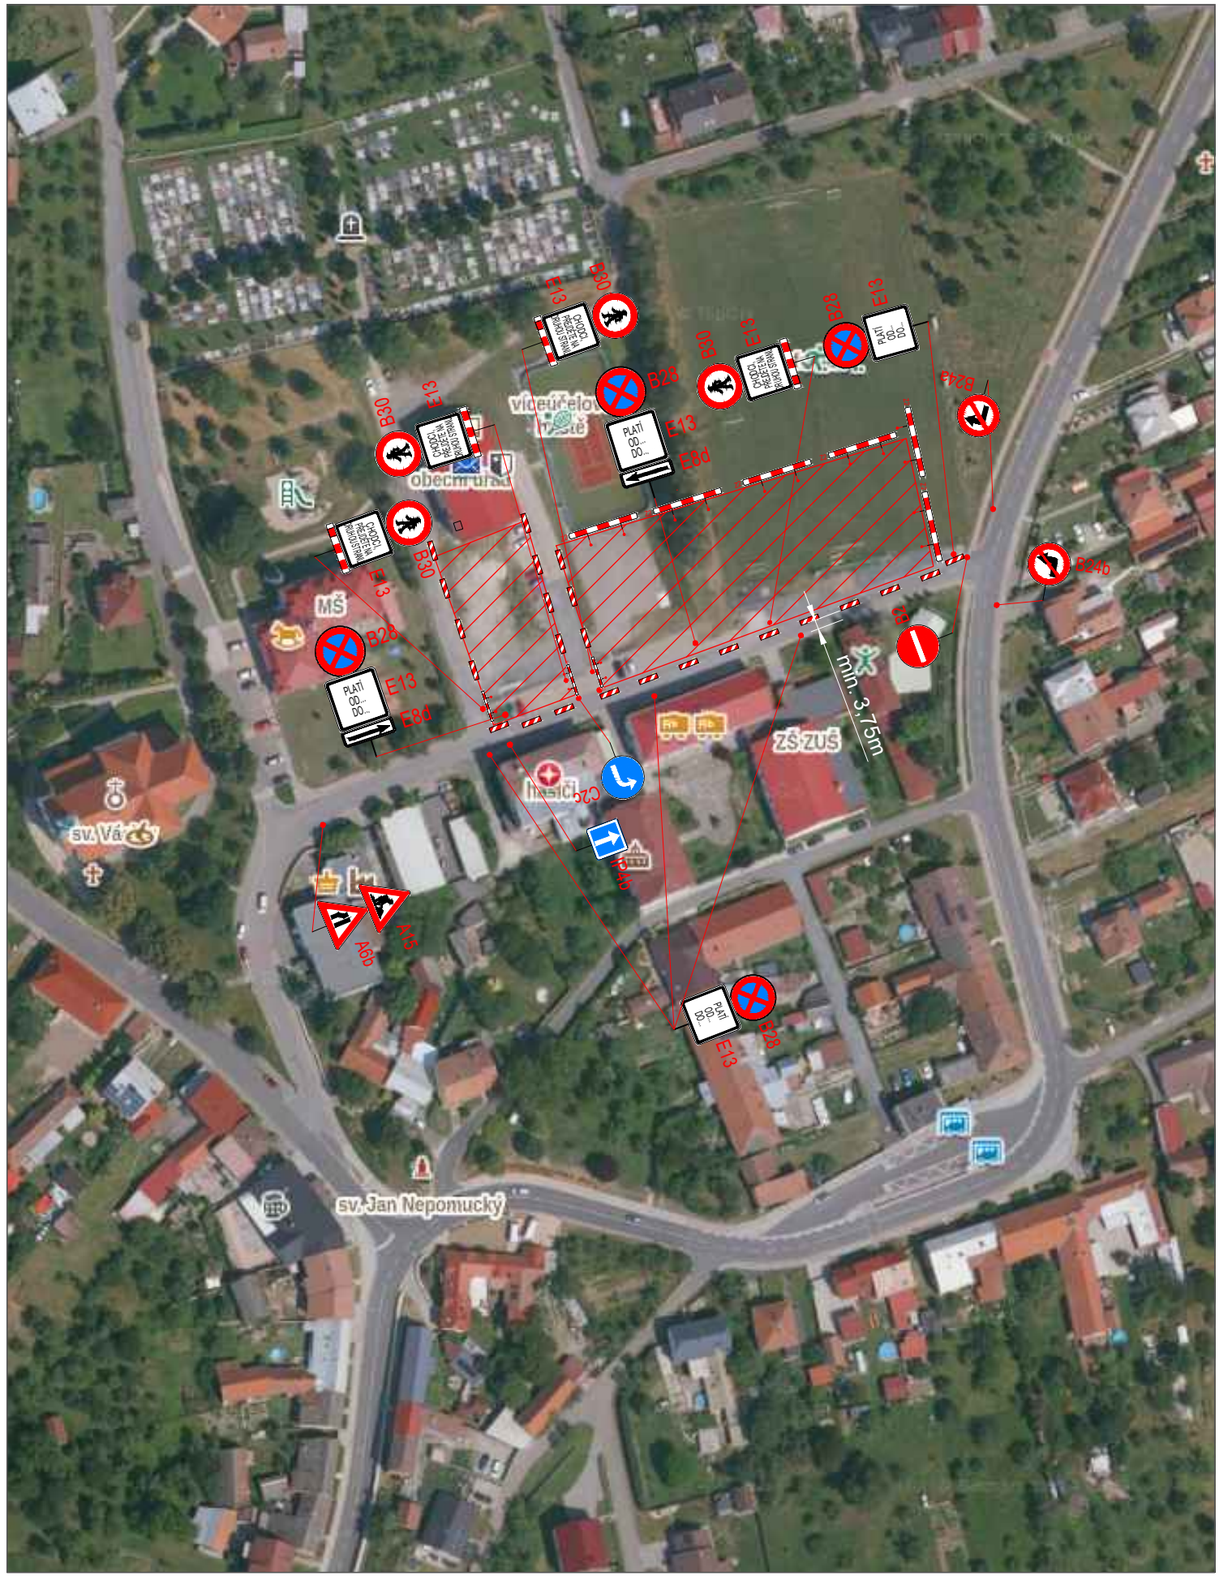


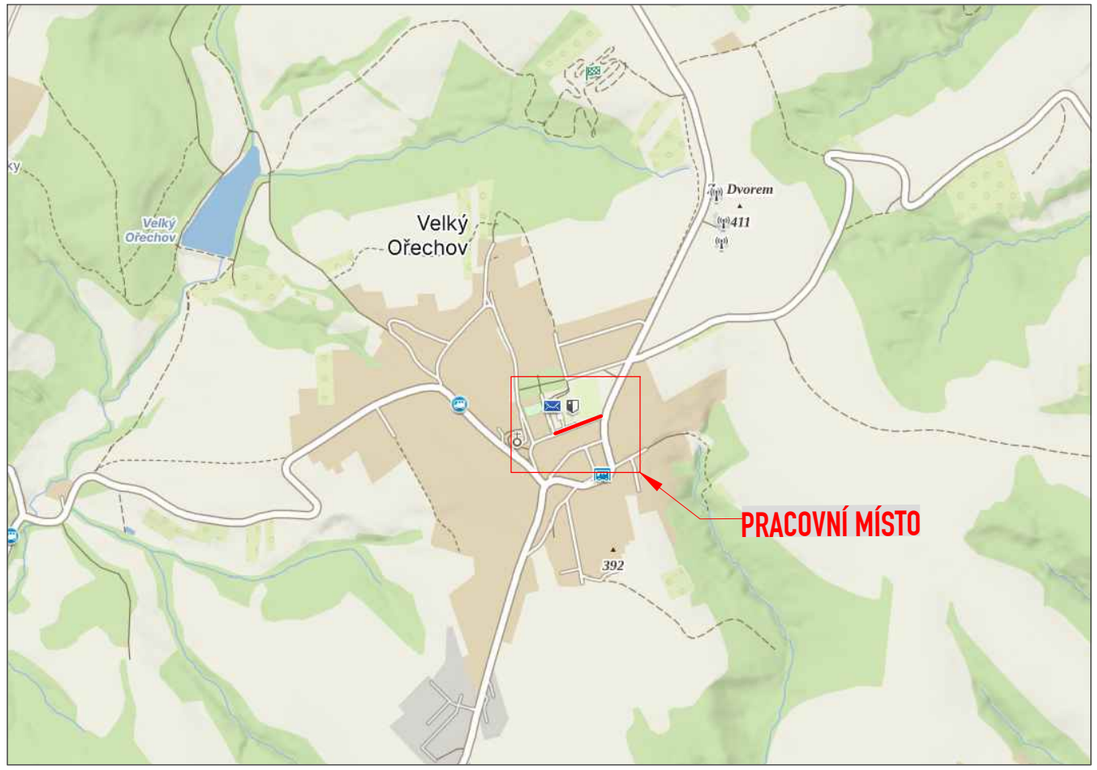

LEGENDA:

- A15 — STÁVAJÍCÍ DOPR.ZN.
- A15 — STÁVAJÍCÍ DOPR.ZN. – DOČASNĚ ZRUŠENÉ
- A15 — DOČASNÉ DOPR.ZN.
- PRACOVNÍ MÍSTO

S
Z V
J

Lic. Petr Válek
POLICIE ČESKÉ REPUBLIKY
Čas podepsání: 27.10.2026 14:21:18

B28 E13 DZ B28 A E13 BUDOU OSAZENY TÝDEN PŘED ZAHÁJENÍM STAVBY

OBJEDNATEL:	KKS, spol. s r.o.	ROAD MARK	
NÁZEV ZAKÁZKY:	REVITALIZACE NÁVSI V OBCI VELKÝ OŘECHOV	KRESLIL:	Matyáš GARGELA
		DATUM:	10/2026
		FORMÁT:	2xA4
NÁZEV OBJEKTU:	PŘECHODNÁ ÚPRAVA PROVOZU	STUPEŇ:	TP
		Č.ZAKÁZKY:	26ZAK481
NÁZEV VÝKRESU:	SITUACE	Č.VÝKRESU:	01