



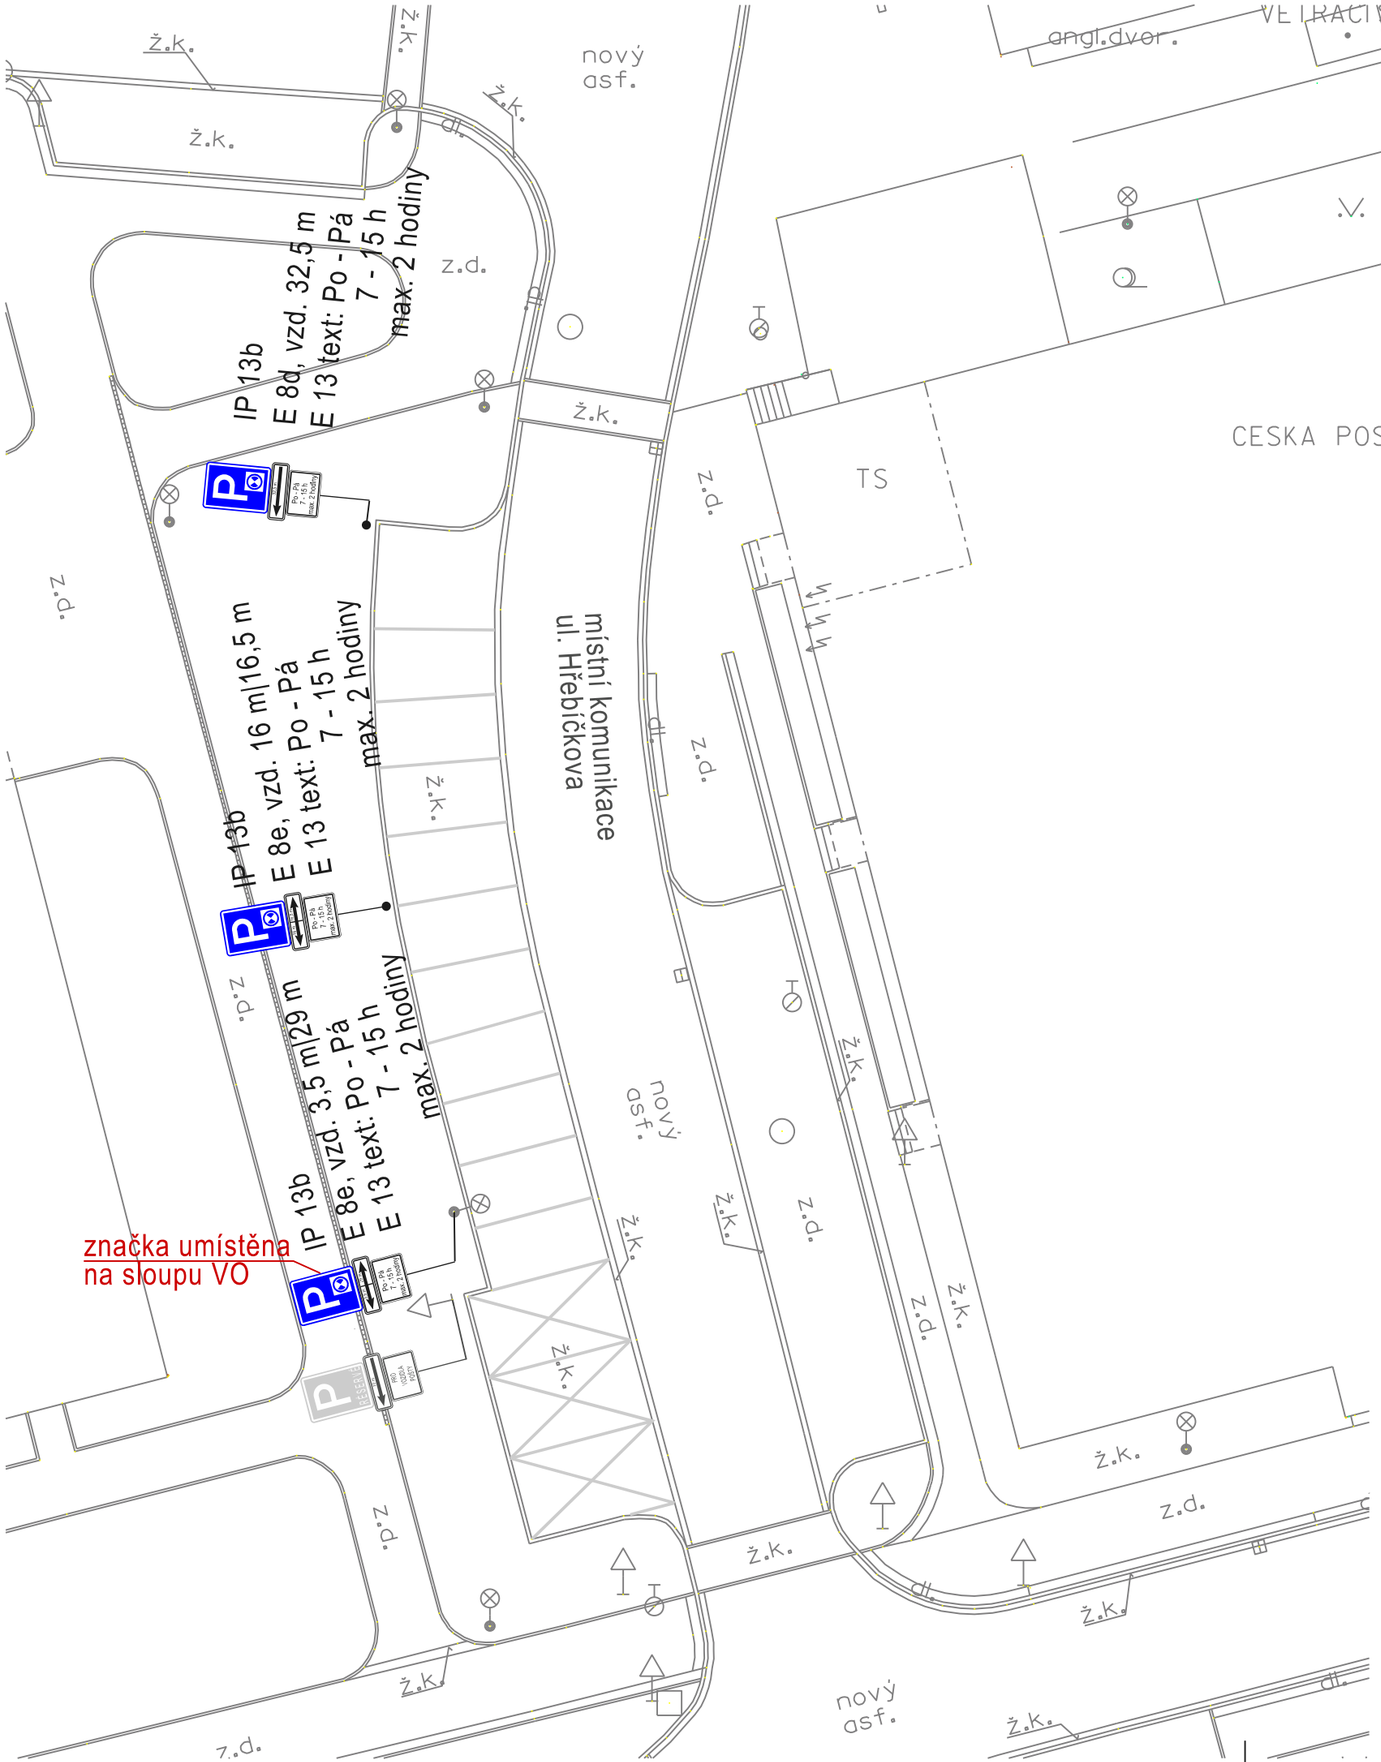

LEGENDA:

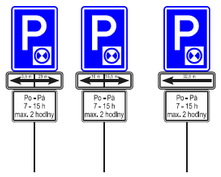

NOVÉ SVISLÉ DZ



STÁVAJÍCÍ SVISLÉ DZ
- beze změn

STÁVAJÍCÍ VODOROVNÉ DZ
- beze změn

PARKOVACÍ MÍSTA U OBJEKTU ZDRAVOTNÍHO STŘEDISKA POLIMAL V MALENOVICÍCH
PRO KRÁTKODOBÉ PARKOVÁNÍ VOZIDEL NÁVŠTĚVNÍKŮ AMBULANCÍ A LÉKAŘŮ V POLIKLINICE V MALENOVICÍCH
BUDOU VYHRAZENA MÍSTA K PARKOVÁNÍ NOVÝM SDZ č. **IP 13b**, D.T. č. **E 8e/E 8d** + D.T. č. **E 13** Z DŮVODU ZABRÁNĚNÍ
DLOUHODOBÉHO ODSTAVOVÁNÍ VOZIDEL V OBLASTI S VELKOU POPTÁVKOU PO PARKOVÁNÍ A VYSOKOU OBRÁTKOVOSTÍ
PARKUJÍCÍCH VOZIDEL VE VYMEZENÉ DOBĚ.

Hlav.projektant		
Vypracoval	Radek Vavřík	
Kontroloval		
INVESTOR: STATUTÁRNÍ MĚSTO ZLÍN		

projektová kancelář
Radek Vavřík
nám.T.G.Masaryka 588, Zlín
tel: 776084169, IČO: 05041040

ZLÍN ÚPRAVA A STANOVENÍ DOPRAVNÍHO ZNAČENÍ:
UL. VĚŽOVÉ DOMY; HŘEBÍČKOVA

SITUACE 2 - ul. HŘEBÍČKOVA
SDZ č. IP 13b, E 8e/d, E 13

FORMÁT	2 A4	STUPEŇ	TP
DATUM			1. 2026
Č.Z.			-
MĚŘ.	1:250	Č.V.	10.2