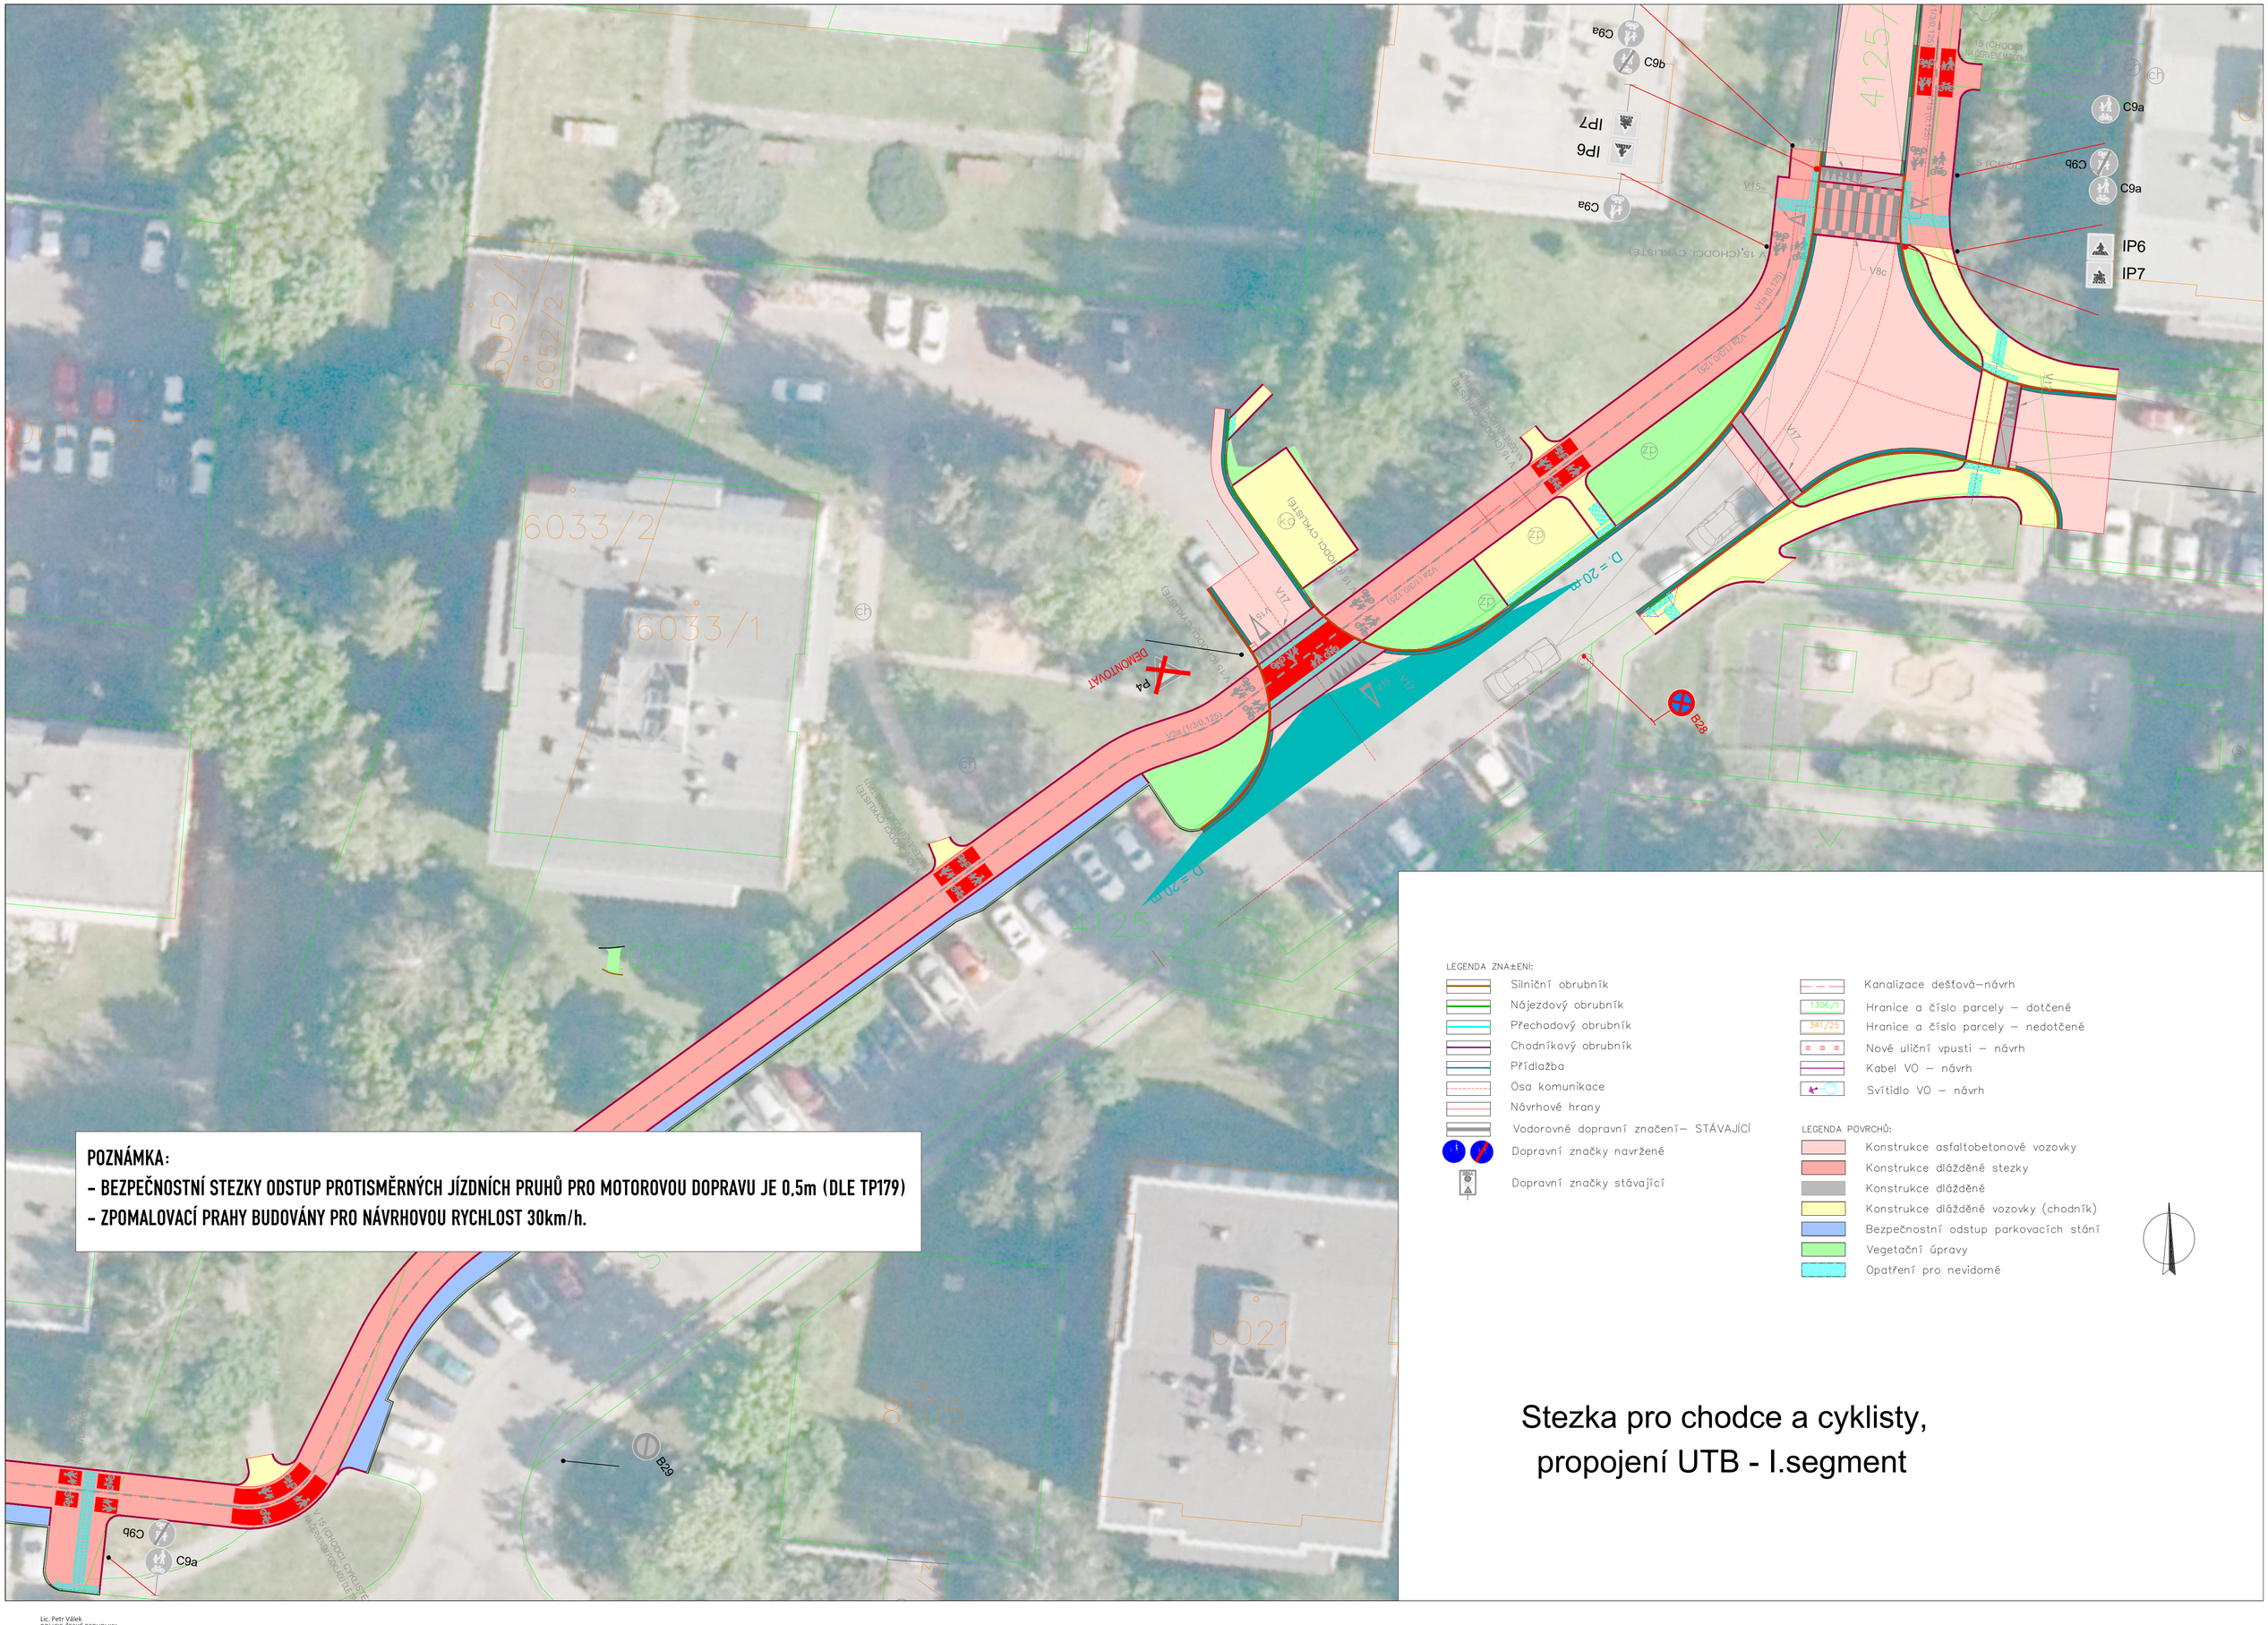


POZNÁMKA:

- BEZPEČNOSTNÍ STEZKY ODSTUP PROTISMĚRNÝCH JÍZDNÍCH PRUHŮ PRO MOTOROVOU DOPRAVU JE 0,5m (DLE TP179)
- ZPOMALOVACÍ PRAHY BUDOVÁNY PRO NÁVRHOVOU RYCHLOST 30km/h.

LEGENDA ZNAČENÍ:

- Silniční obrubník
- Nájezdový obrubník
- Přechodový obrubník
- Chodníkový obrubník
- Přídlažba
- Osa komunikace
- Návrhové hrany
- Vodorovné dopravní značení– STÁVAJÍCÍ
- Dopravní značky navržené
- Dopravní značky stávající
- Kanalizace dešťová–návrh
- 1306/1 Hranice a číslo parcely – dotčené
- 341/25 Hranice a číslo parcely – nedotčené
- Nové uliční vpusti – návrh
- Kabel VO – návrh
- Svítidlo VO – návrh

LEGENDA POVRCHŮ:

- Konstrukce asfaltobetonové vozovky
- Konstrukce dlážděné stezky
- Konstrukce dlážděné
- Konstrukce dlážděné vozovky (chodník)
- Bezpečnostní odstup parkovacích stání
- Vegetační úpravy
- Opatření pro nevidomé

Stezka pro chodce a cyklisty, propojení UTB - I.segment

Lic. Petr Válek
POLICIE ČESKÉ REPUBLIKY
Čas podepsání: 04.11.2026 12:53:21