

Příloha č. 1 - Plán dopravního značení

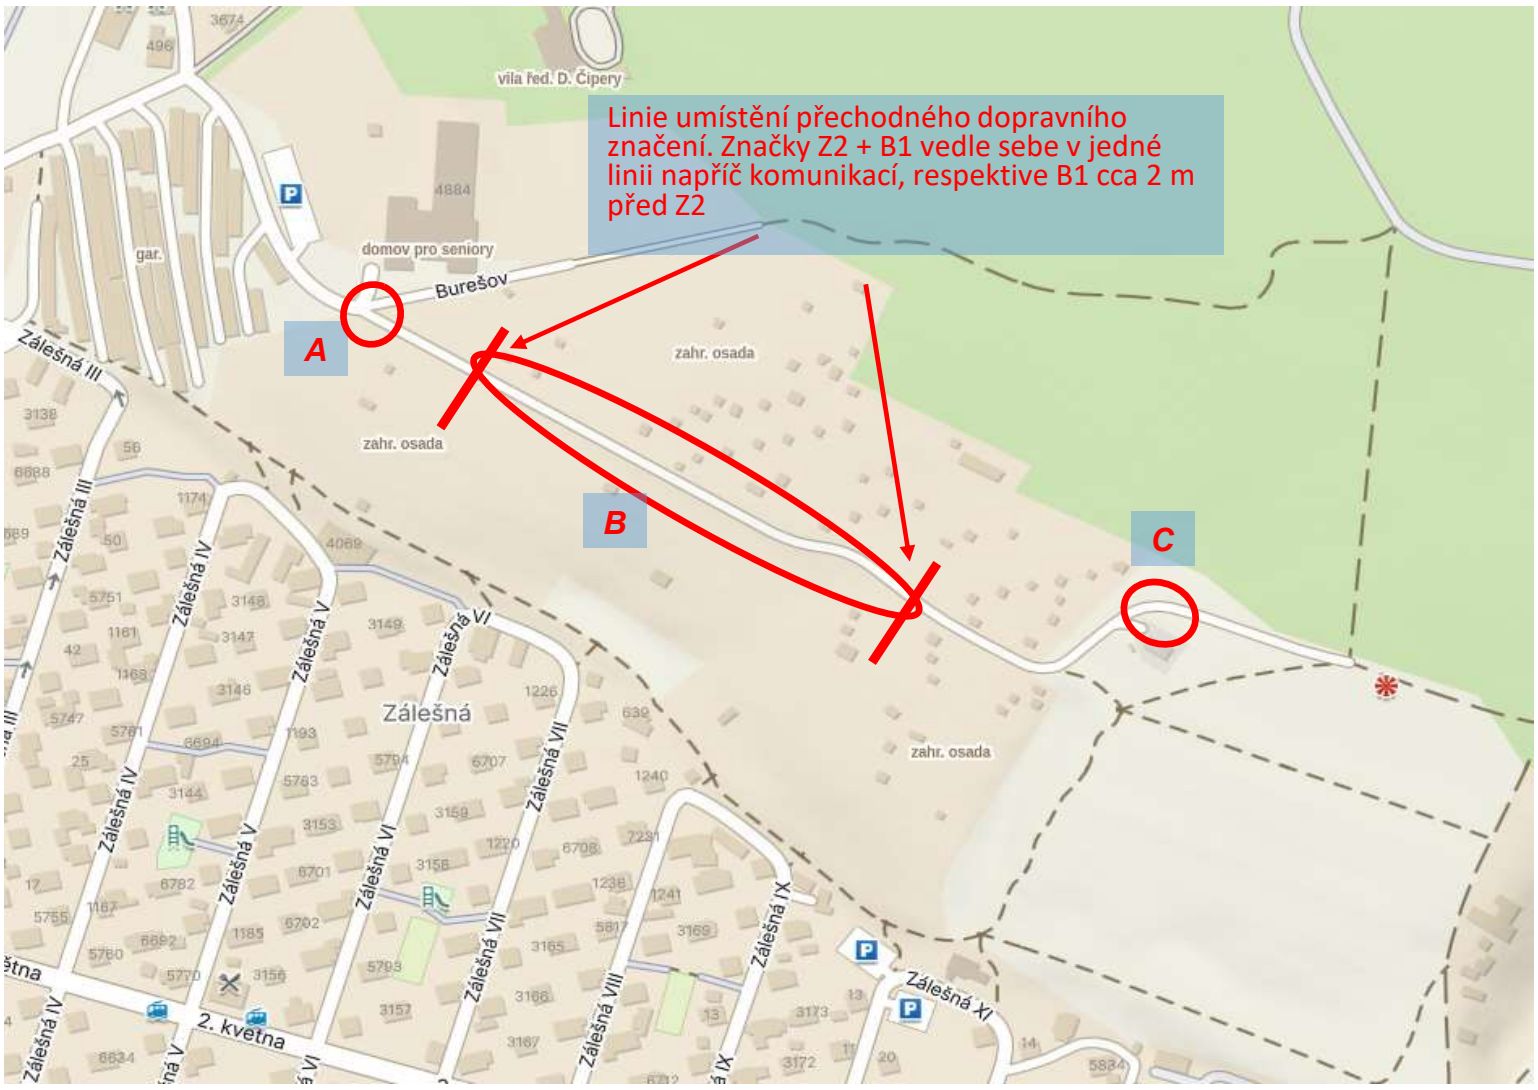


Detail -A



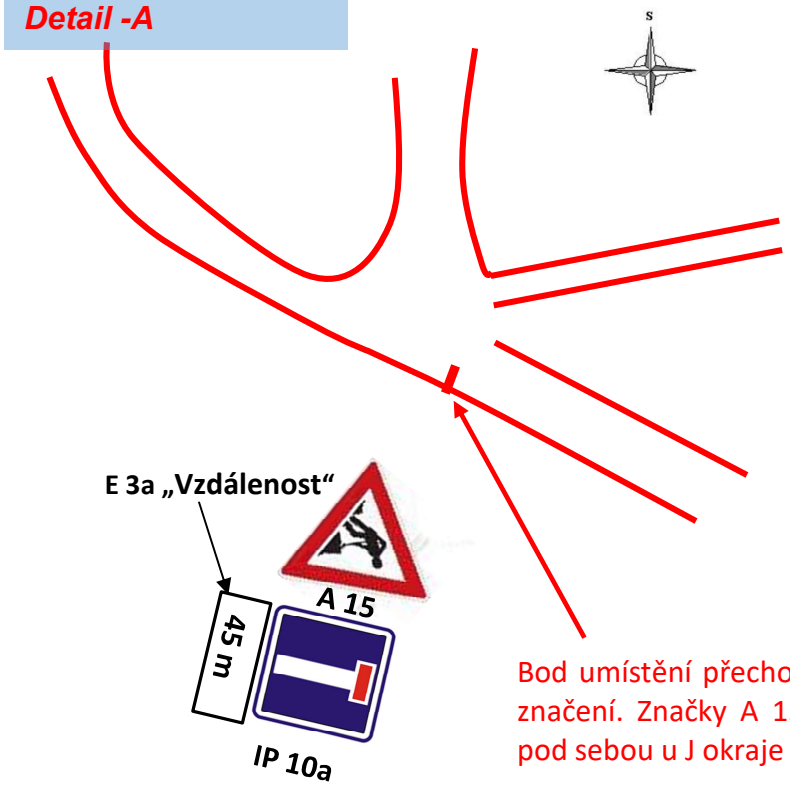


Bod umístění přechodného dopravního značení. Značky A 15 + IP 10a + E 3a pod sebou u J okraje komunikace.

Detail - B

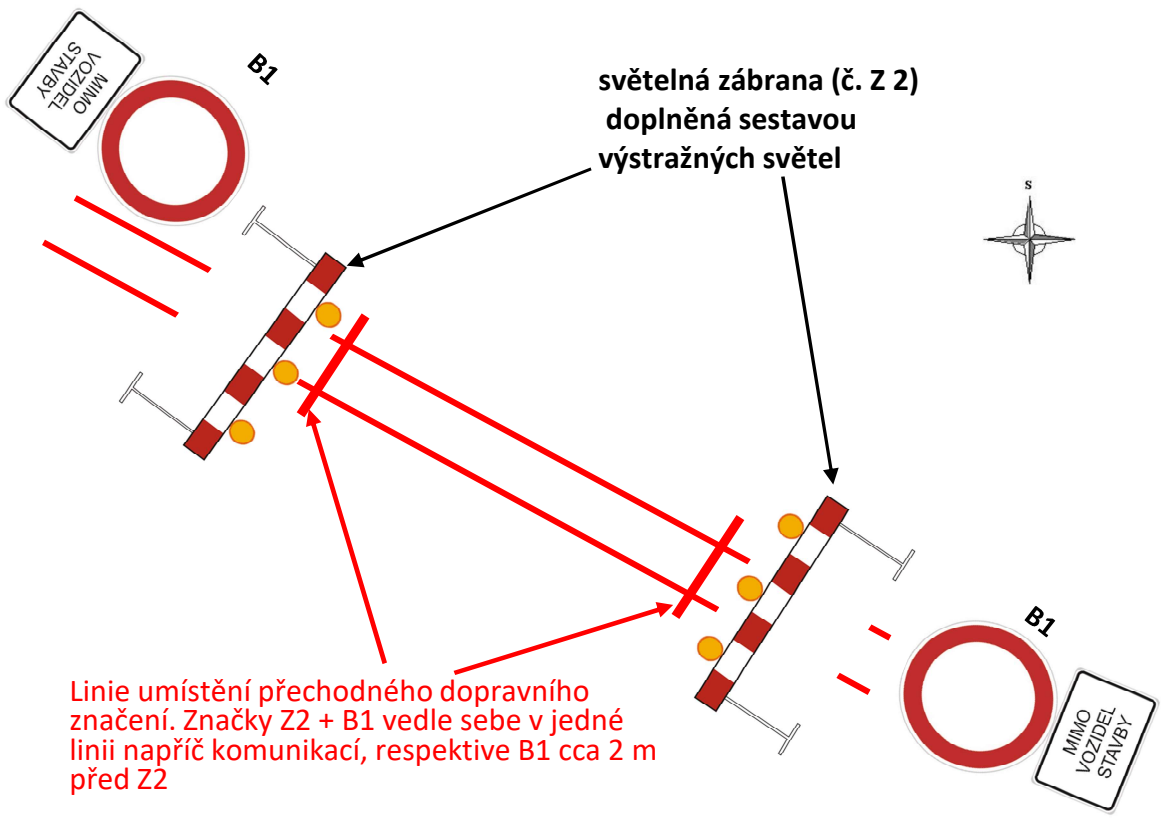

Detail - C

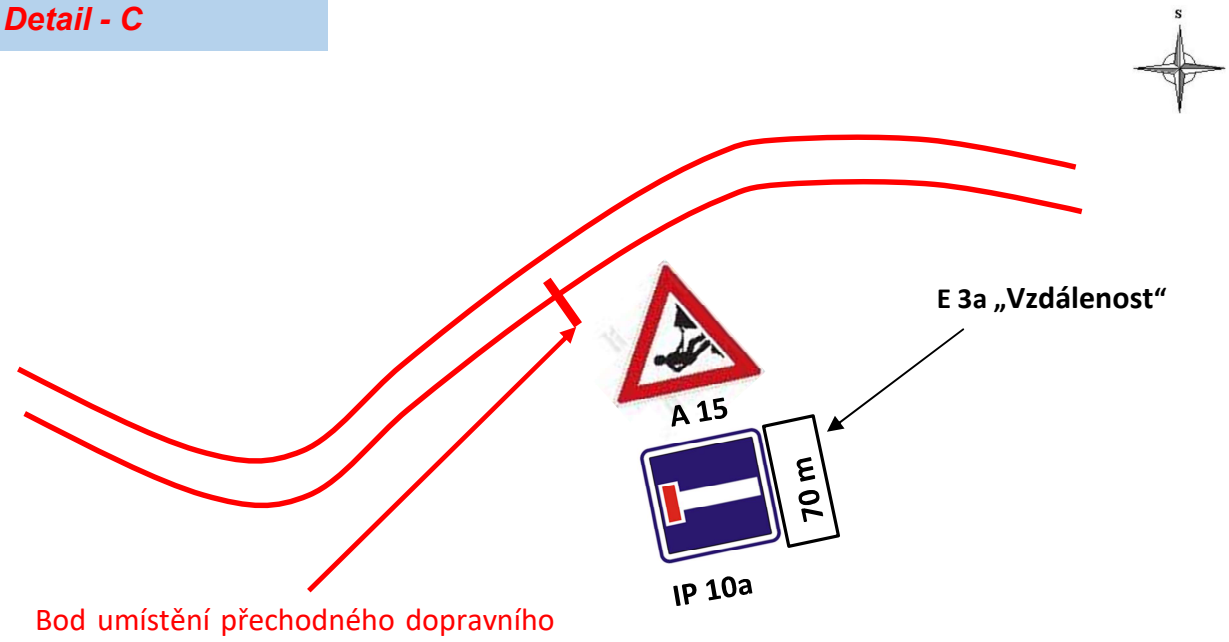

Bod umístění přechodného dopravního značení. Značky A 15 + IP 10a + E 3a pod sebou u JV okraje komunikace.

