
LEGENDA:


SILNIČNÍ ZÁBRADLÍ

PŘECHODNÁ ÚPRAVA PROVOZU

ZRUŠENÉ STÁVAJÍCÍ ZNAČENÍ

MOBILNÍ STÁNEK
MOBILNÍ WC
VELKOPL. OBRAZOVKA
DŘEVĚNÉ LAVEČKY

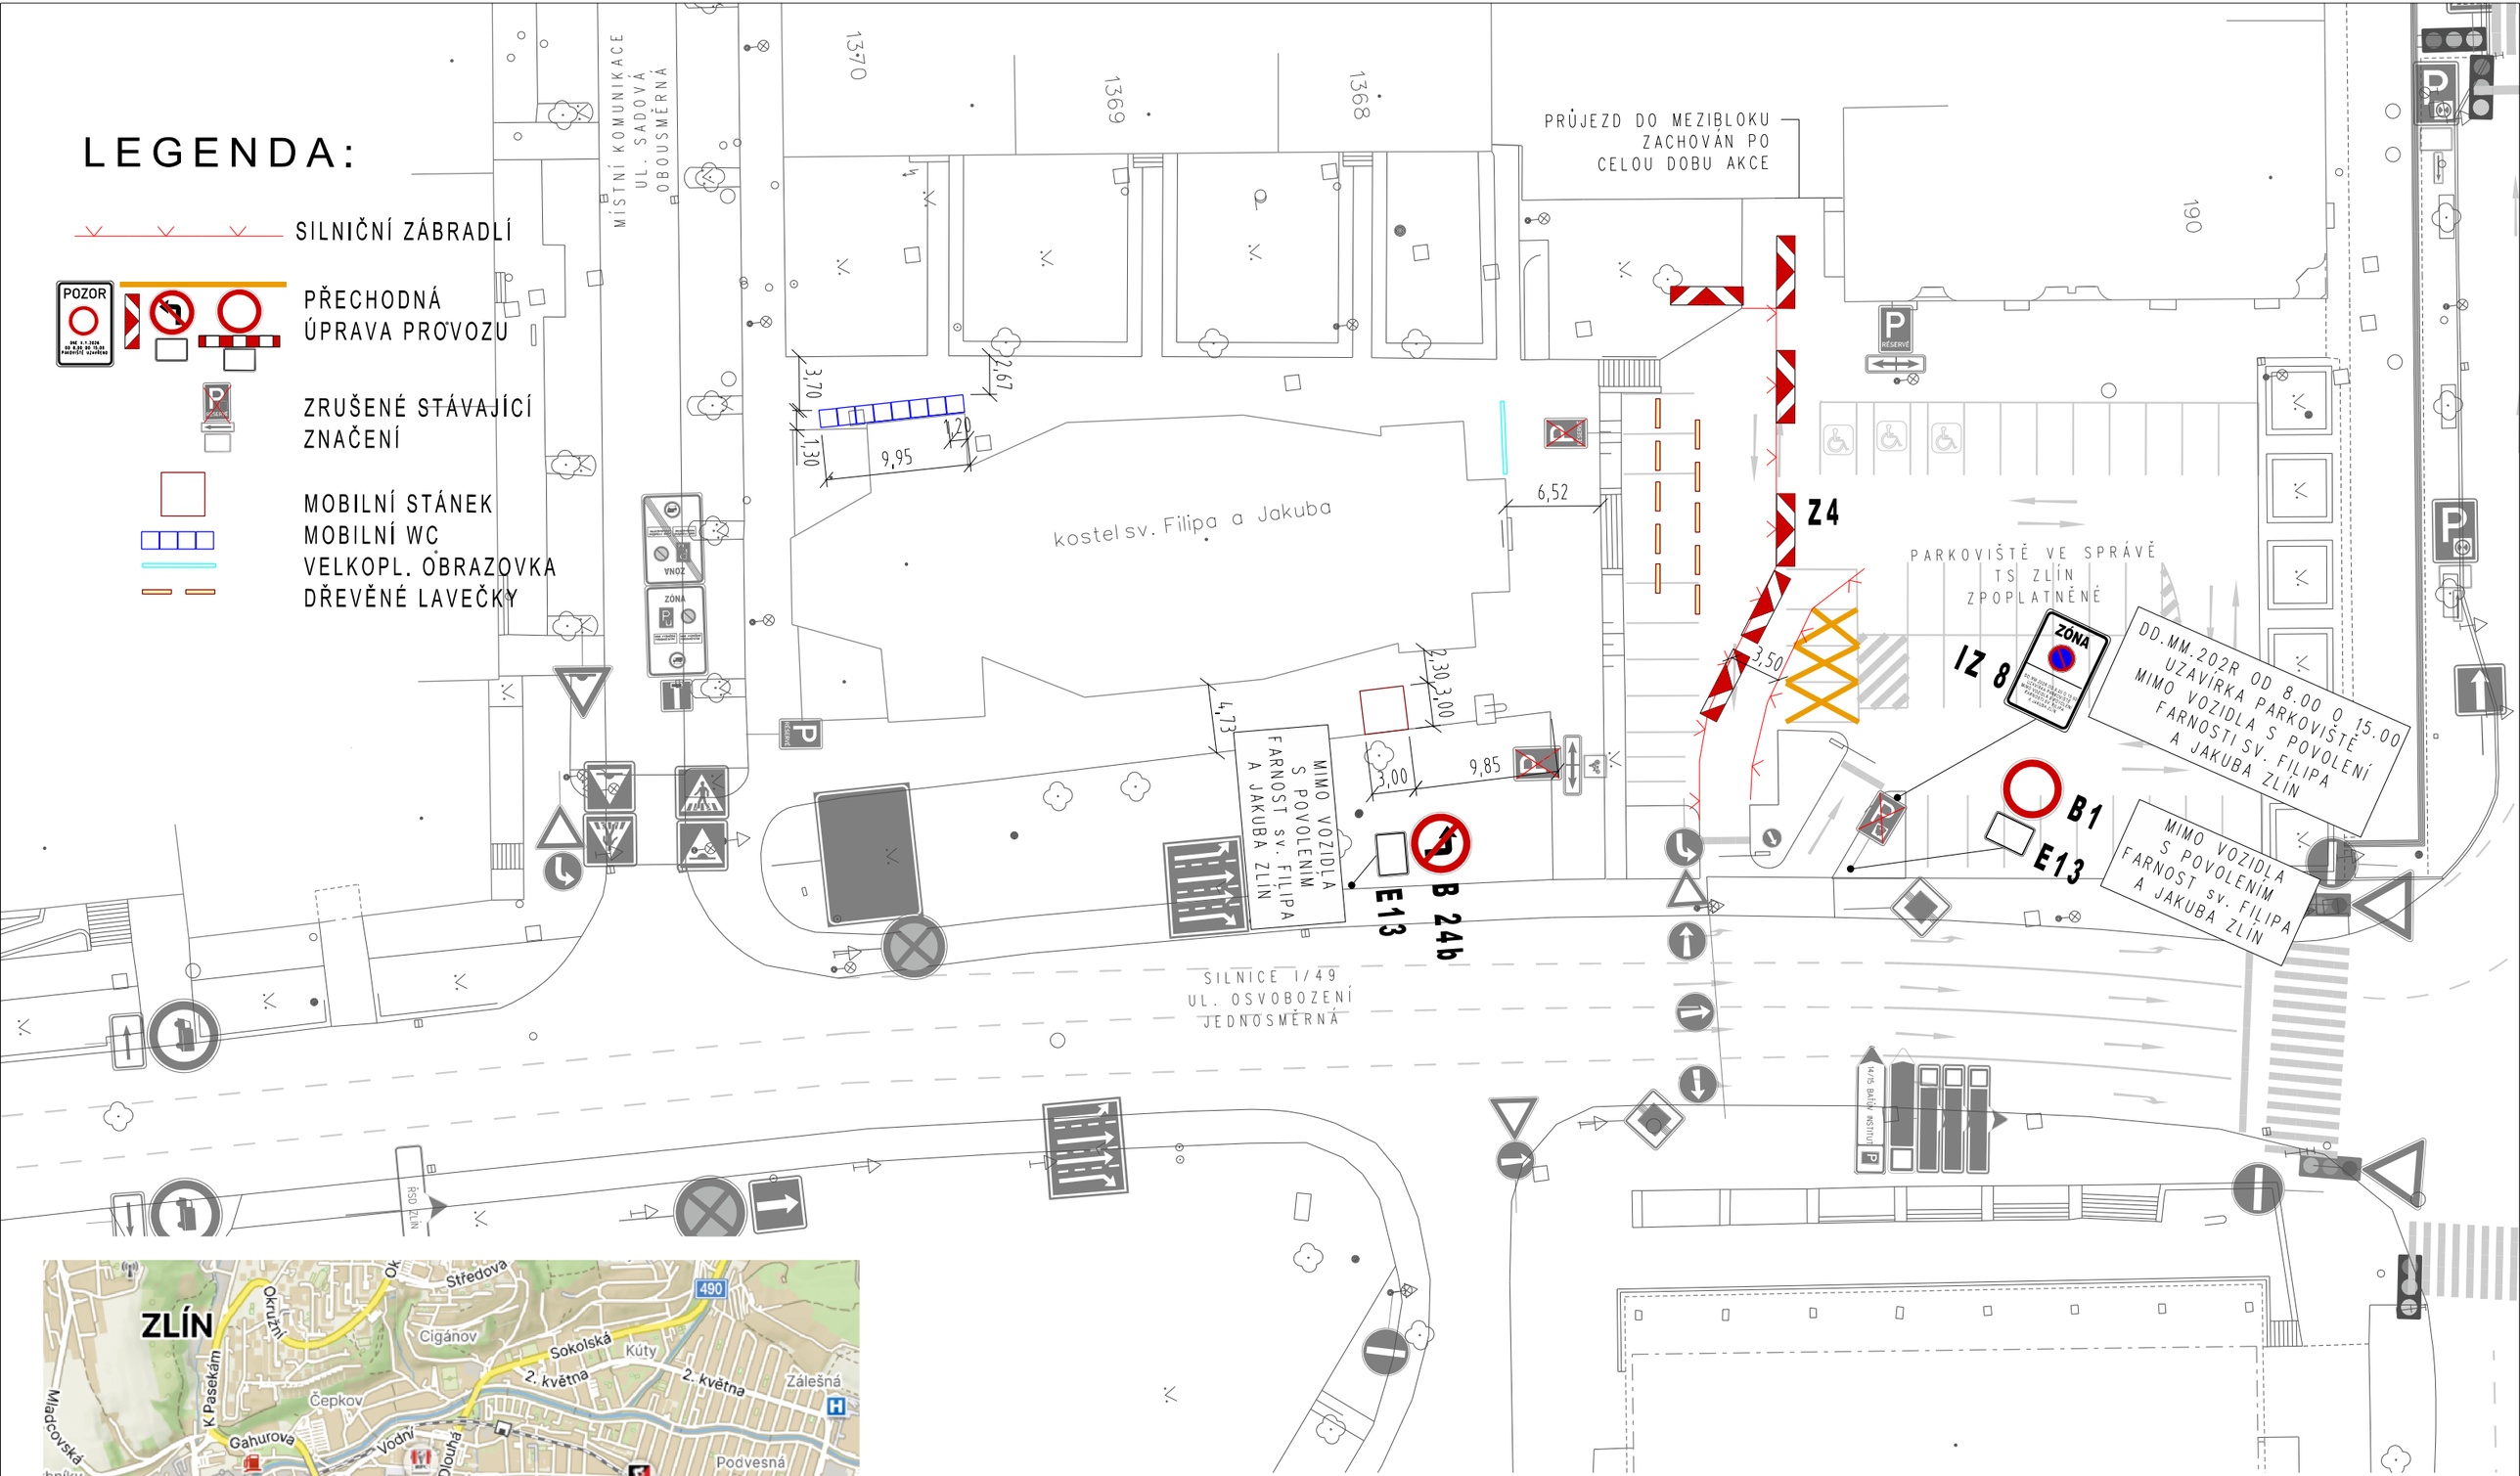

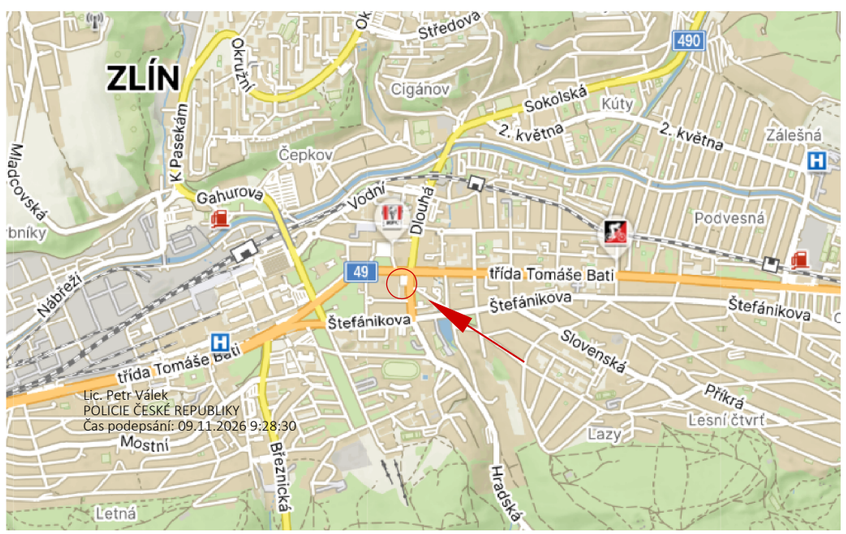

ZLÍN UL. OSVOBOZENÍ - PŘECHODNÁ ÚPRAVA SILNIČNÍHO PROVOZU PRO REALIZACI AKCE: POSLEDNÍ ROZLOUČENÍ V TERMÍNU OD 1.11 DO 30.10.2027 JEDEN DEN(SOBOTA) 8h - 15h