



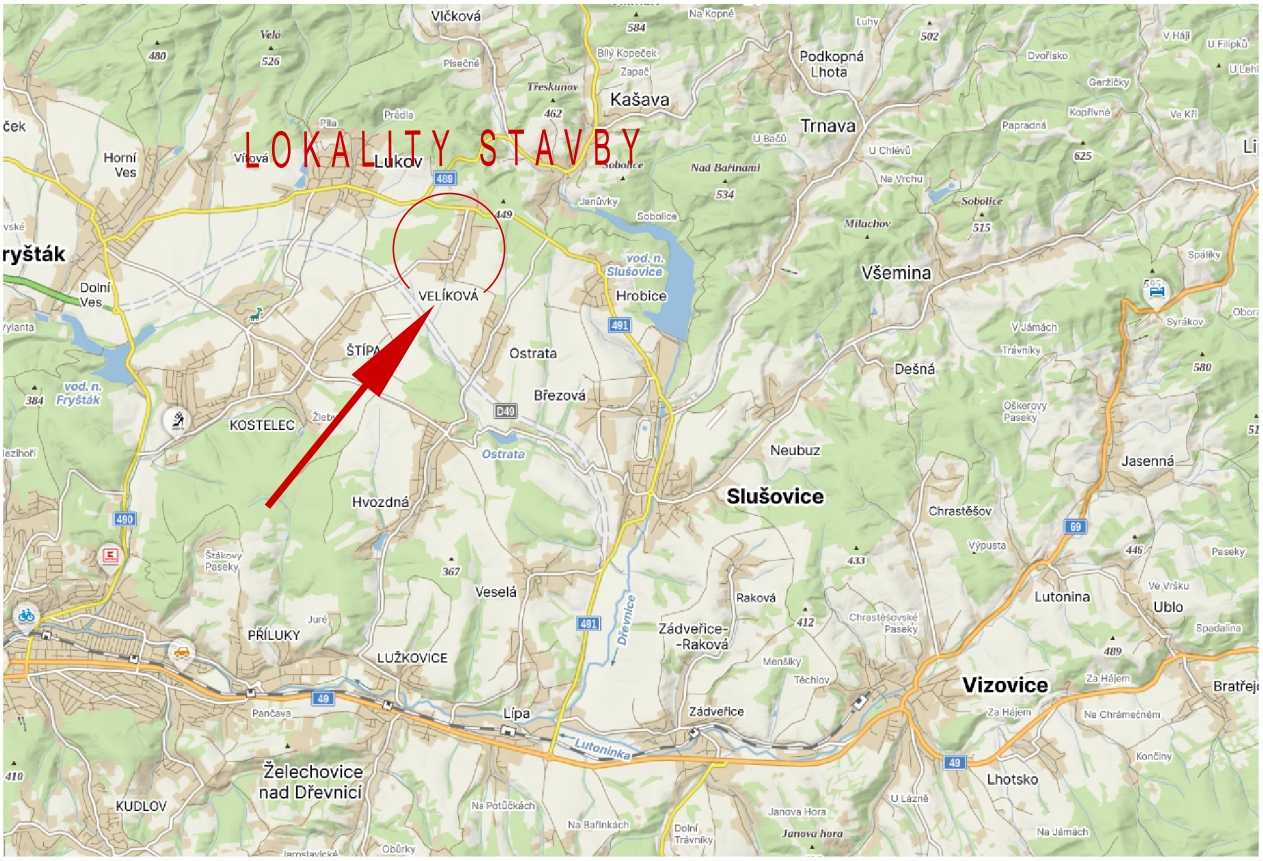

S

Hlav.projektant	M.Urbanová	projektová kancelář	
Zodp. projektant	M.Urbanová		
		Marcela Urbanová, IČO: 71813594 Na Vrchovici 317, 760 01 Zlín	
INVESTOR: M.L. CAR s.r.o., Litovelská 1340/2c, Olomou 779 00		FORMÁT A4	STUPEŇ TP
VELÍKOVÁ UL. OSTRATSKÁ Č.P. 77, REALIZACE PŘÍPOJKY VODY A KANALIZACE		DATUM	9.2026
		Č.Z.	-
SITUACE CELEK		MĚŘ. /	Č.V. 10.2

Lic. Petr Valek
POLICIE ČESKÉ REPUBLIKY
Čas podepsání: 2.10.2026 15:38:28

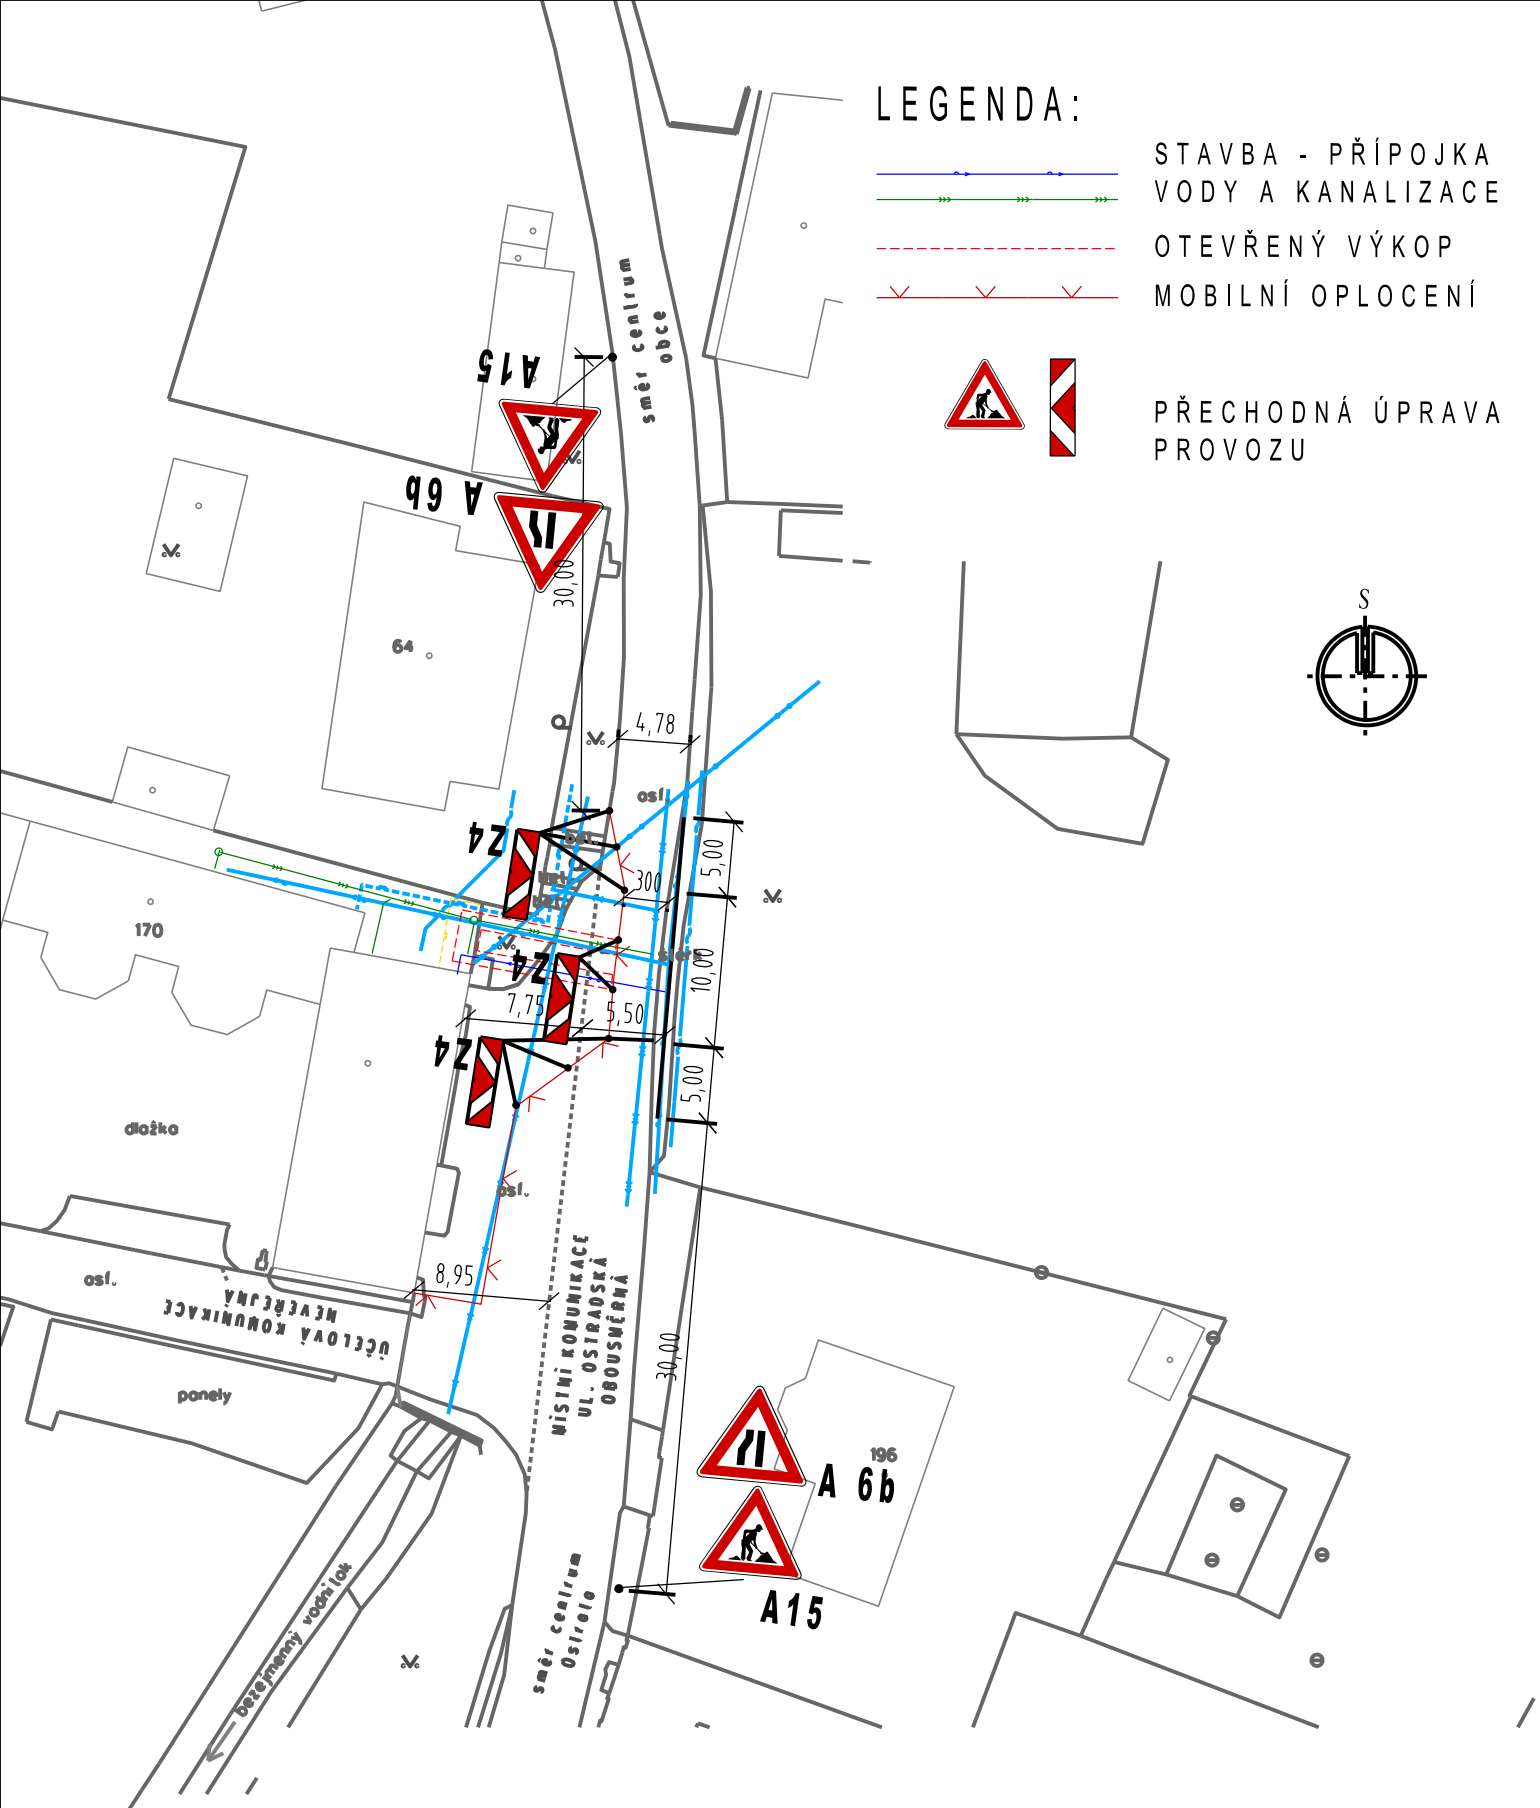

Hlav.projektant	M.Urbanová
Zodp. projektant	M.Urbanová

projektová kancelář

Marcela Urbanová, IČO: 71813594
Na Vrchovici 317, 760 01 Zlín


INVESTOR: M.L. CAR s.r.o., Litovelská 1340/2c, Olomou 779 00

VELÍKOVÁ UL. OSTRATSKÁ Č.P. 77, REALIZACE PŘÍPOJKY VODY A KANALIZACE

SITUACE - ETAPA Č.1

FORMÁT	A4	STUPEŇ	TP
DATUM			9.2026
Č.Z.			-
MĚŘ.	/	Č.V.	10.3

Lic. Petr Valeš
POLICIE ČESKÉ REPUBLIKY
Čas podepsání: 29.10.2026 15:28:39

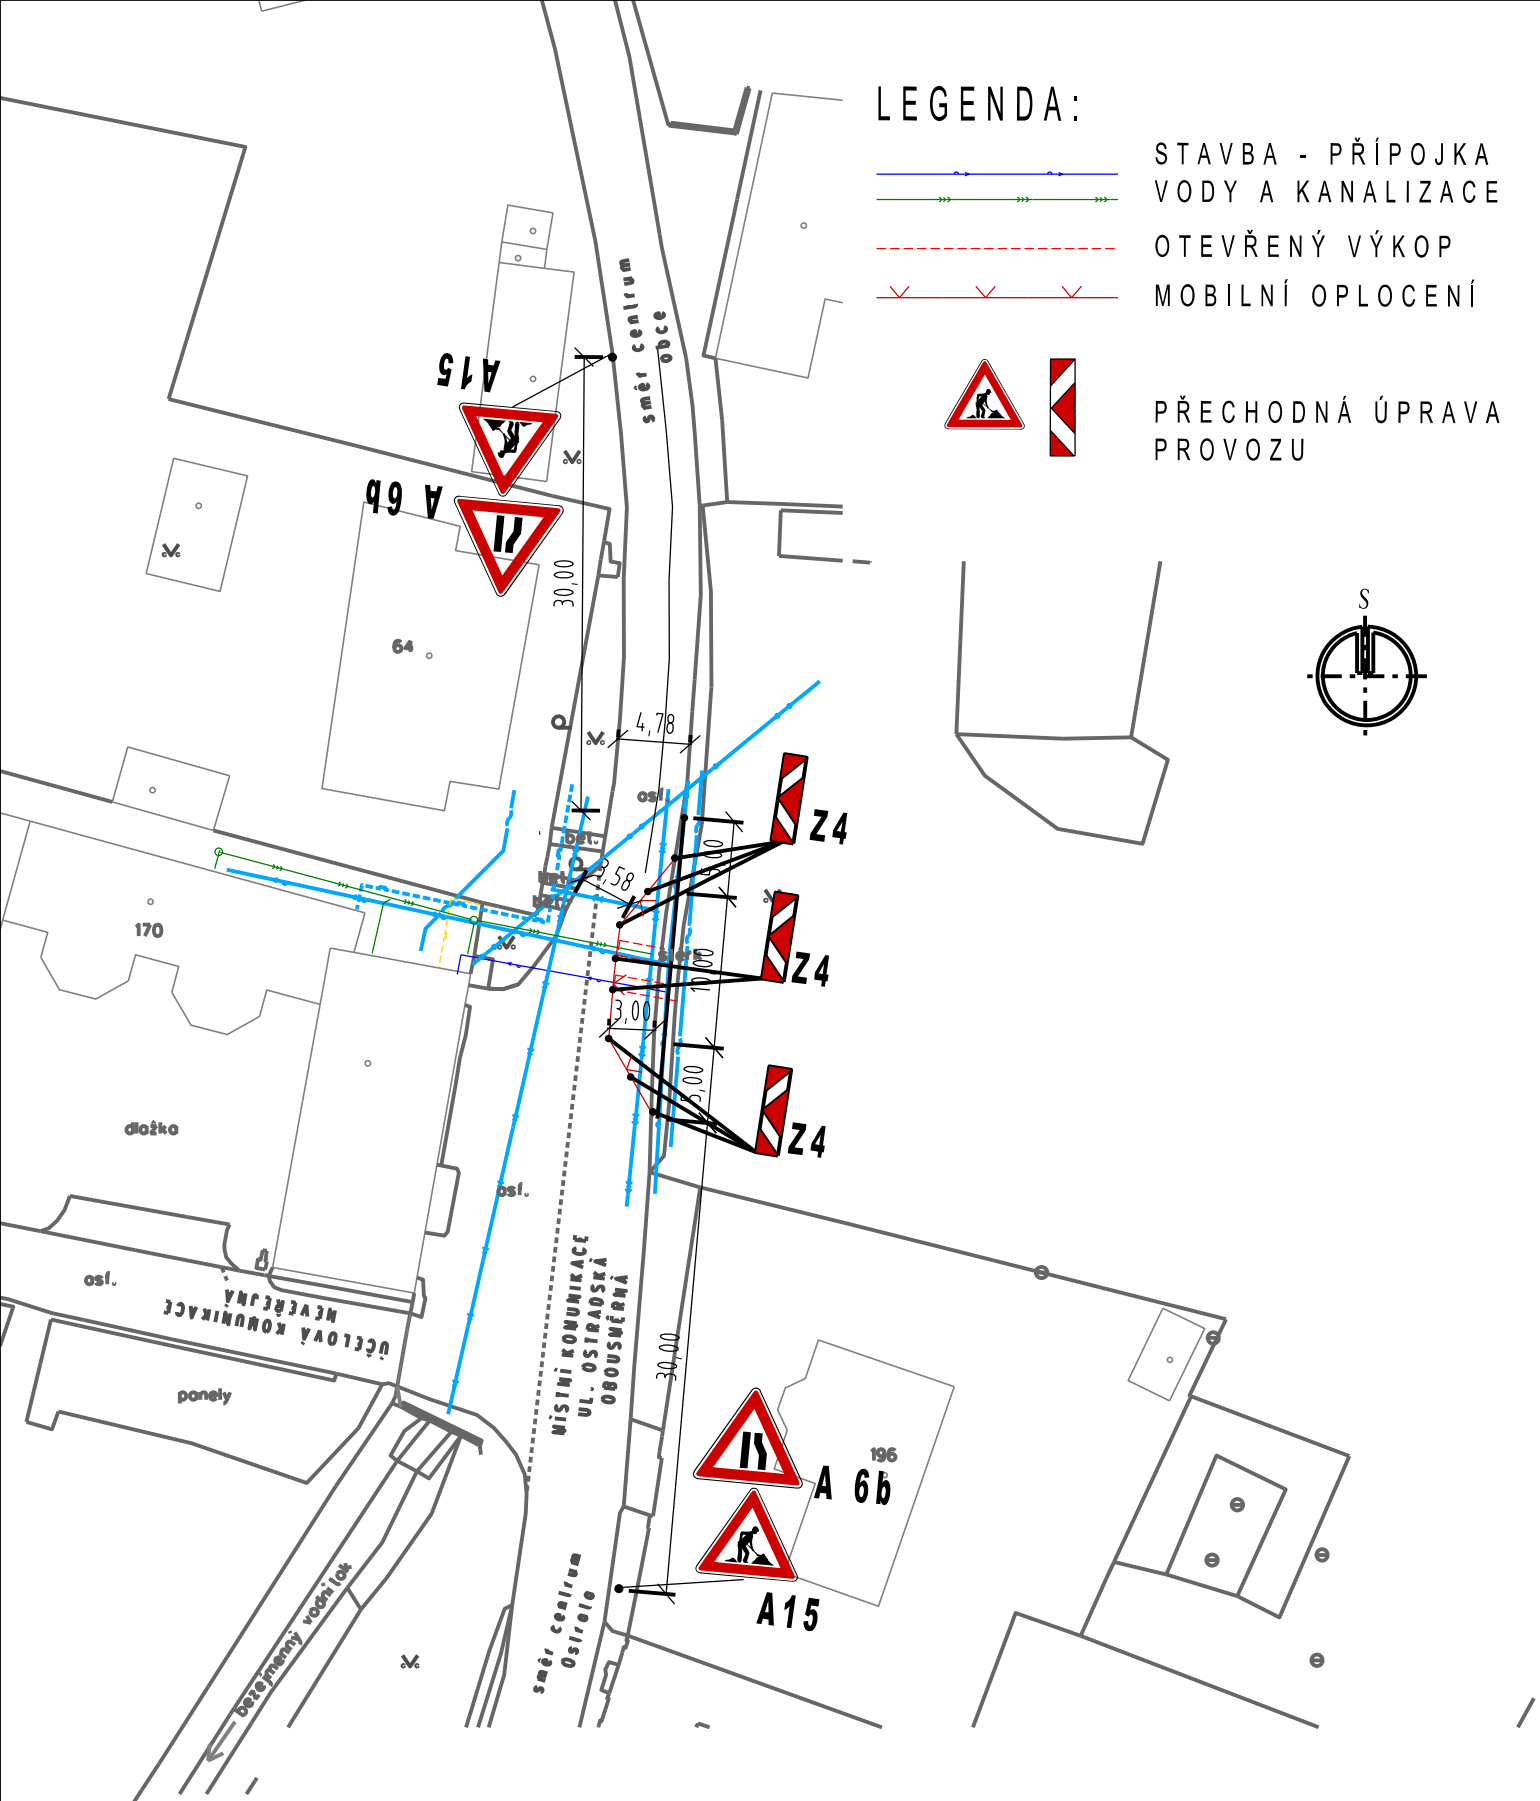

Hlav.projektant	M.Urbanová
Zodp. projektant	M.Urbanová

projektová kancelář

Marcela Urbanová, IČO: 71813594
Na Vrchovici 317, 760 01 Zlín

INVESTOR: M.L. CAR s.r.o., Litovelská 1340/2c, Olomou 779 00

VELÍKOVÁ UL. OSTRATSKÁ Č.P. 77, REALIZACE PŘÍPOJKY VODY A KANALIZACE

SITUACE - ETAPA Č.2

FORMÁT	A4	STUPEŇ	TP
DATUM			9.2026
Č.Z.			-
MĚŘ.	/	Č.V.	10.4

Lic. Petr Valeš
POLICIE ČESKÉ REPUBLIKY
Čas podepsání: 29.10.2026 15:28:50