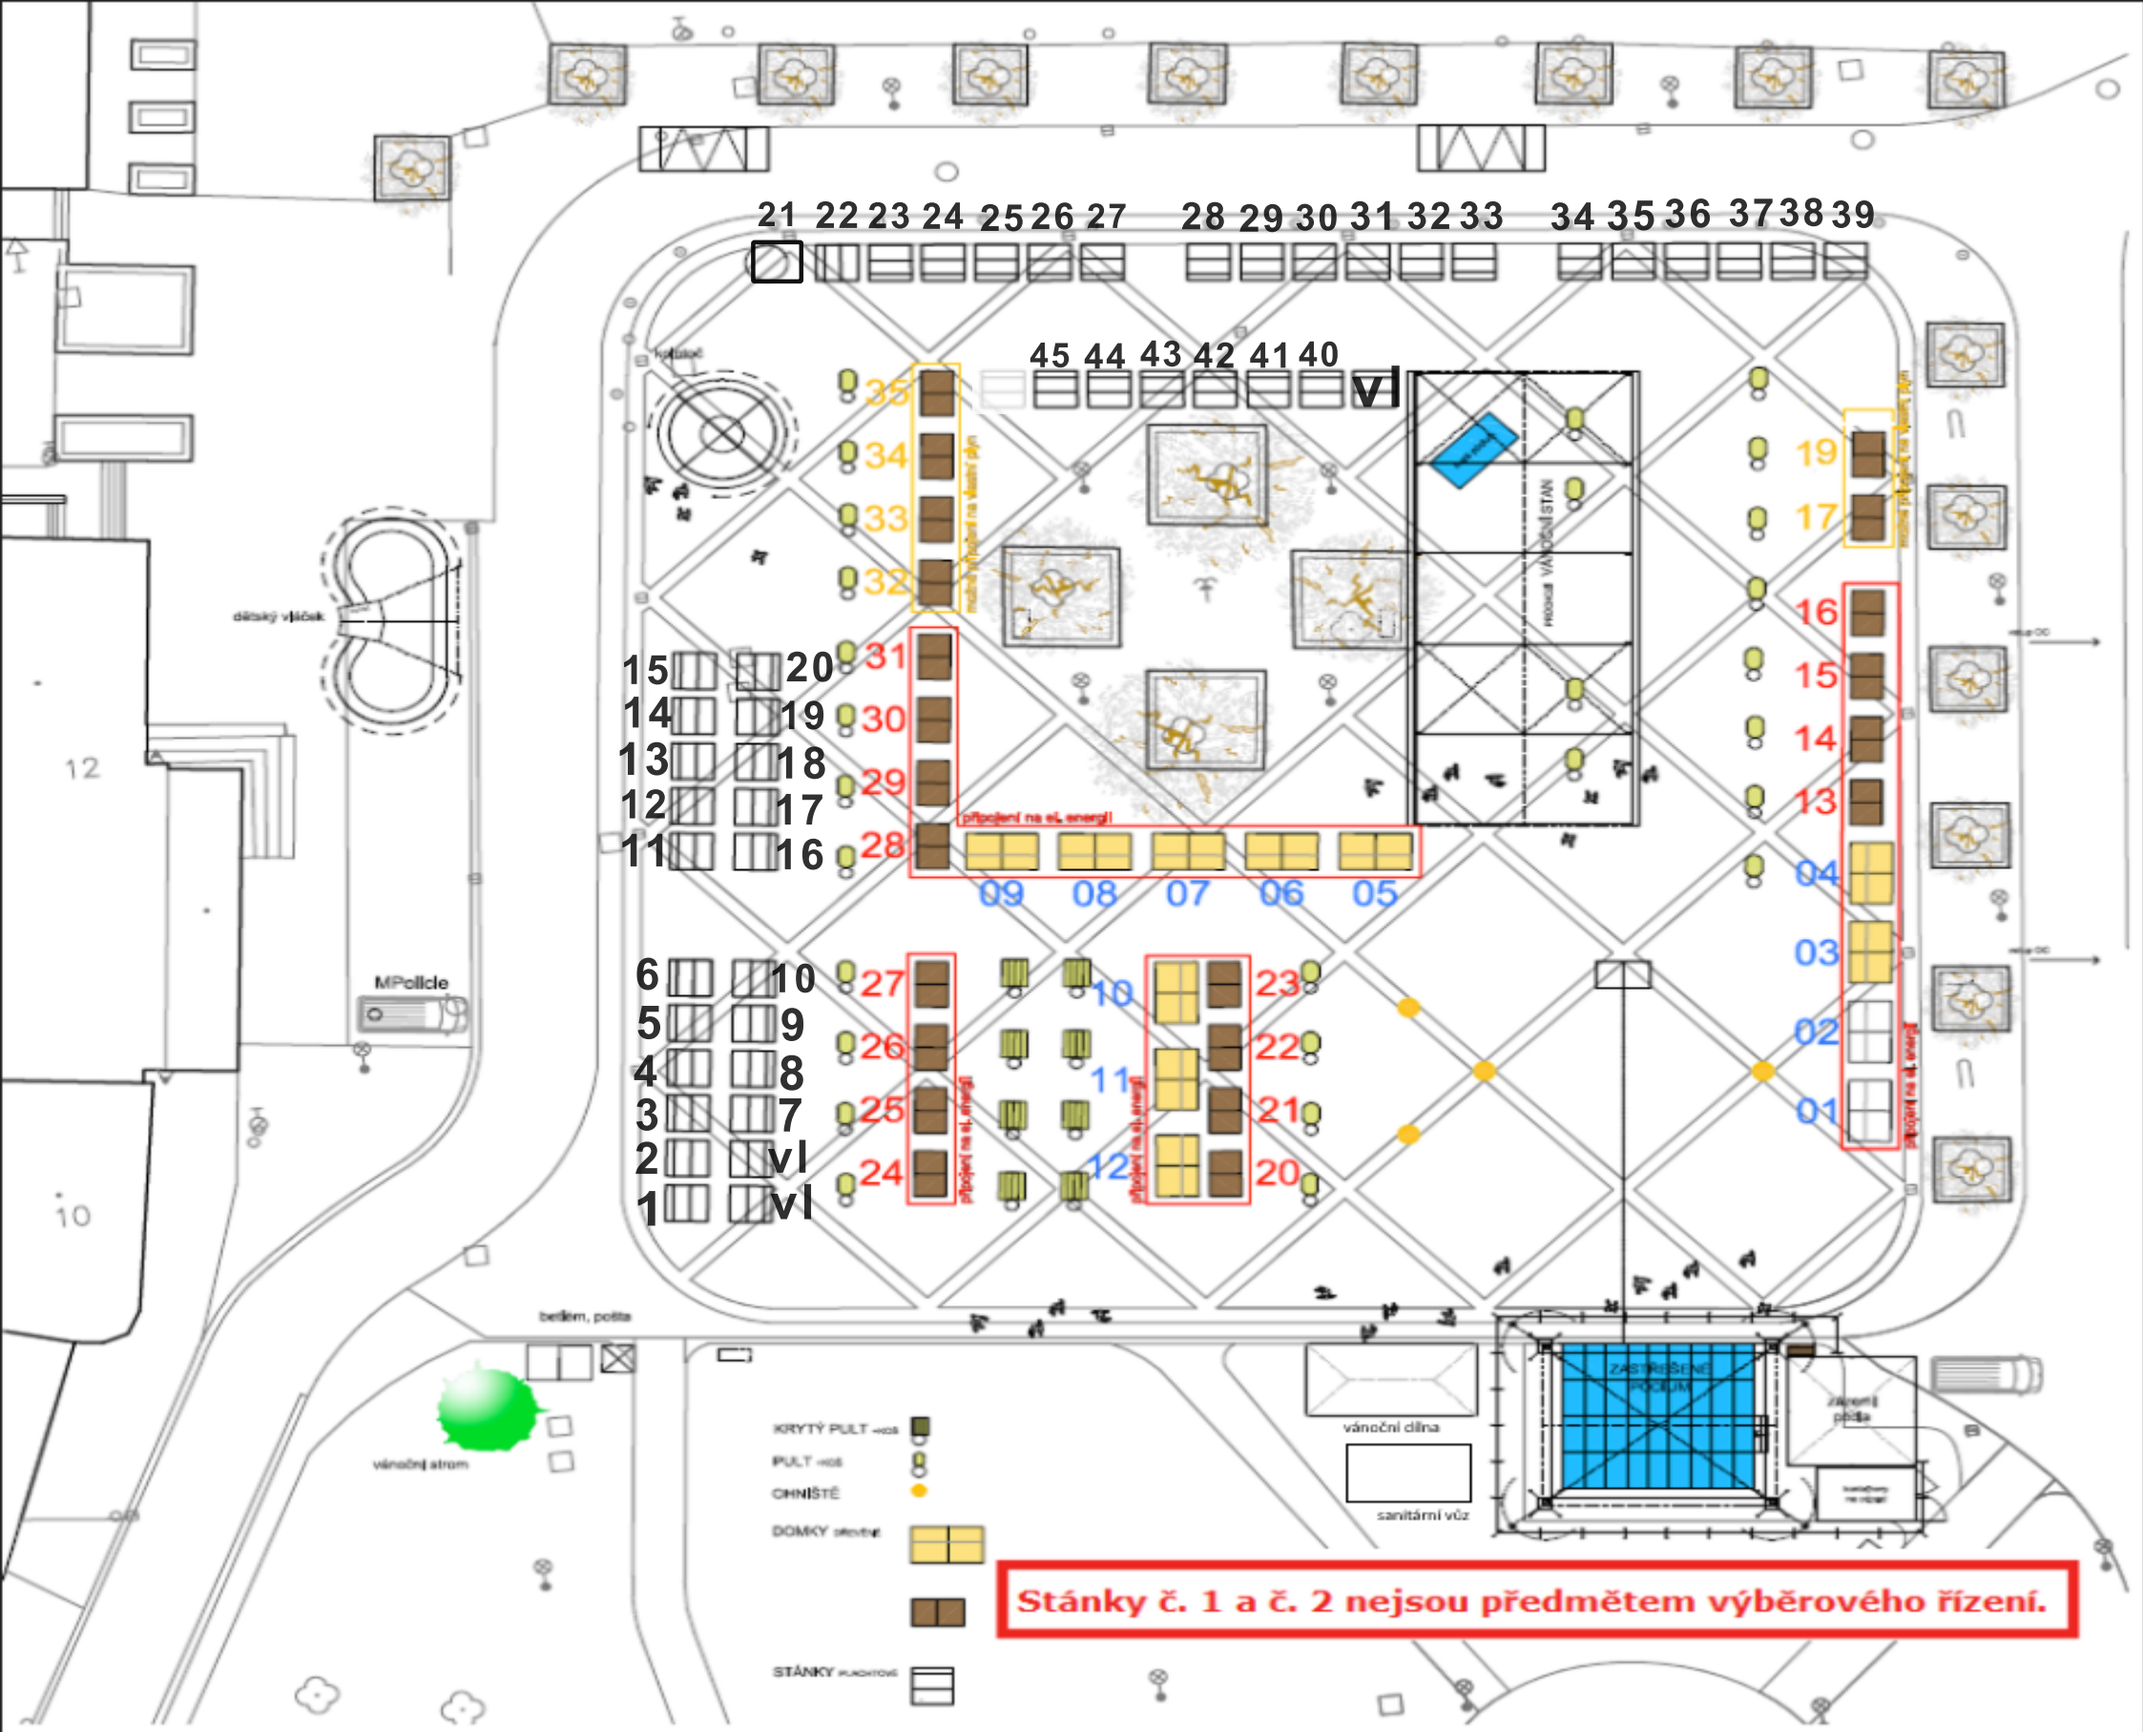

21 22 23 24 25 26 27
28 29 30 31 32 33
34 35 36 37 38 39
45 44 43 42 41 40
vl
35
34
33
32
31
30
29
28
15 20
14 19
13 18
12 17
11 16
09 08 07 06 05
19
17
16
15
14
13
04
03
02
01
6 10
5 9
4 8
3 7
2 vl
1 vl
27
26
25
24
10
11
12
23
22
21
20
připojení na el. energii
dětský výběh
MPolicie
vánoční strom
vánoční dílna
sanitární vůz
KRYTÝ PULT
PULT
OHNIŠTĚ
DOMKY
STÁNKY
Stánky č. 1 a č. 2 nejsou předmětem výběrového řízení.