



KONVERZE TOVÁRNÝ
MĚSTA NA MĚSTSKÉ BLOKY

PODCHOD:
REHABILITOVAT POVRCHOVÉ
PŘECHÁZENÍ
PODZEMNÍ STAVBU PODCHODU
VYUŽÍT JAKO SUPERMARKET



PRODLOUŽENÍ GAHUROVA PROSPEKTU
AZ ŽÁK DŘEVANICI



ZÁPADNÍ TĚŽIŠTĚ PARKU,
ZPEVNĚNÍ KONTURY
GAHUROVA PROSPEKTU

SKLENÍK
(ORANŽERIE)

DĚTSKÉ HRŠTĚ

PLÁNOVANÝ PODZEMNÍ
PARKING

OBCHODNÍ DŮM

GAHUROV PROSPEKT ZPŮSOBNĚ
A OŽIVIT „HNIZDY“ SE SOCHAM
STŘEDEM



PIAZZETA
MĚSTSKÁ KNIHOVNA
KAVÁRNA

ROSTLÉ MĚSTO

ŠTEFÁNKOVA ULICE

KONGRESOVÉ
CENTRUM

REHABILITOVAT HRŠTĚ

UNIVERZITA
T.B.

UNIVERZITA
T.B.

HRADSKÁ ULICE


STADION

ŘEŠENÉ ÚZEMÍ

SITUACE ŠIRŠÍCH VZTAHŮ 1:1000

VEŘEJNÁ ARCHITEKTONICKÁ SOUTĚŽ O NÁVRH

"REVITALIZACE GAHUROVA PROSPEKTU - PŘEDPROSTOR KULTURNÍHO A UNIVERZITNÍHO CENTRA VE ZLÍNĚ"

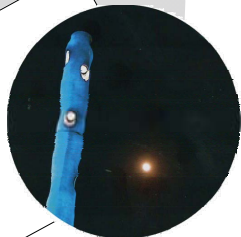

SVĚTLO - VIABIZZUNO TERMOMETRO




U-RAMPA




SVĚTLO - VIABIZZUNO LILIA



LETOUN ZLÍN TRENER

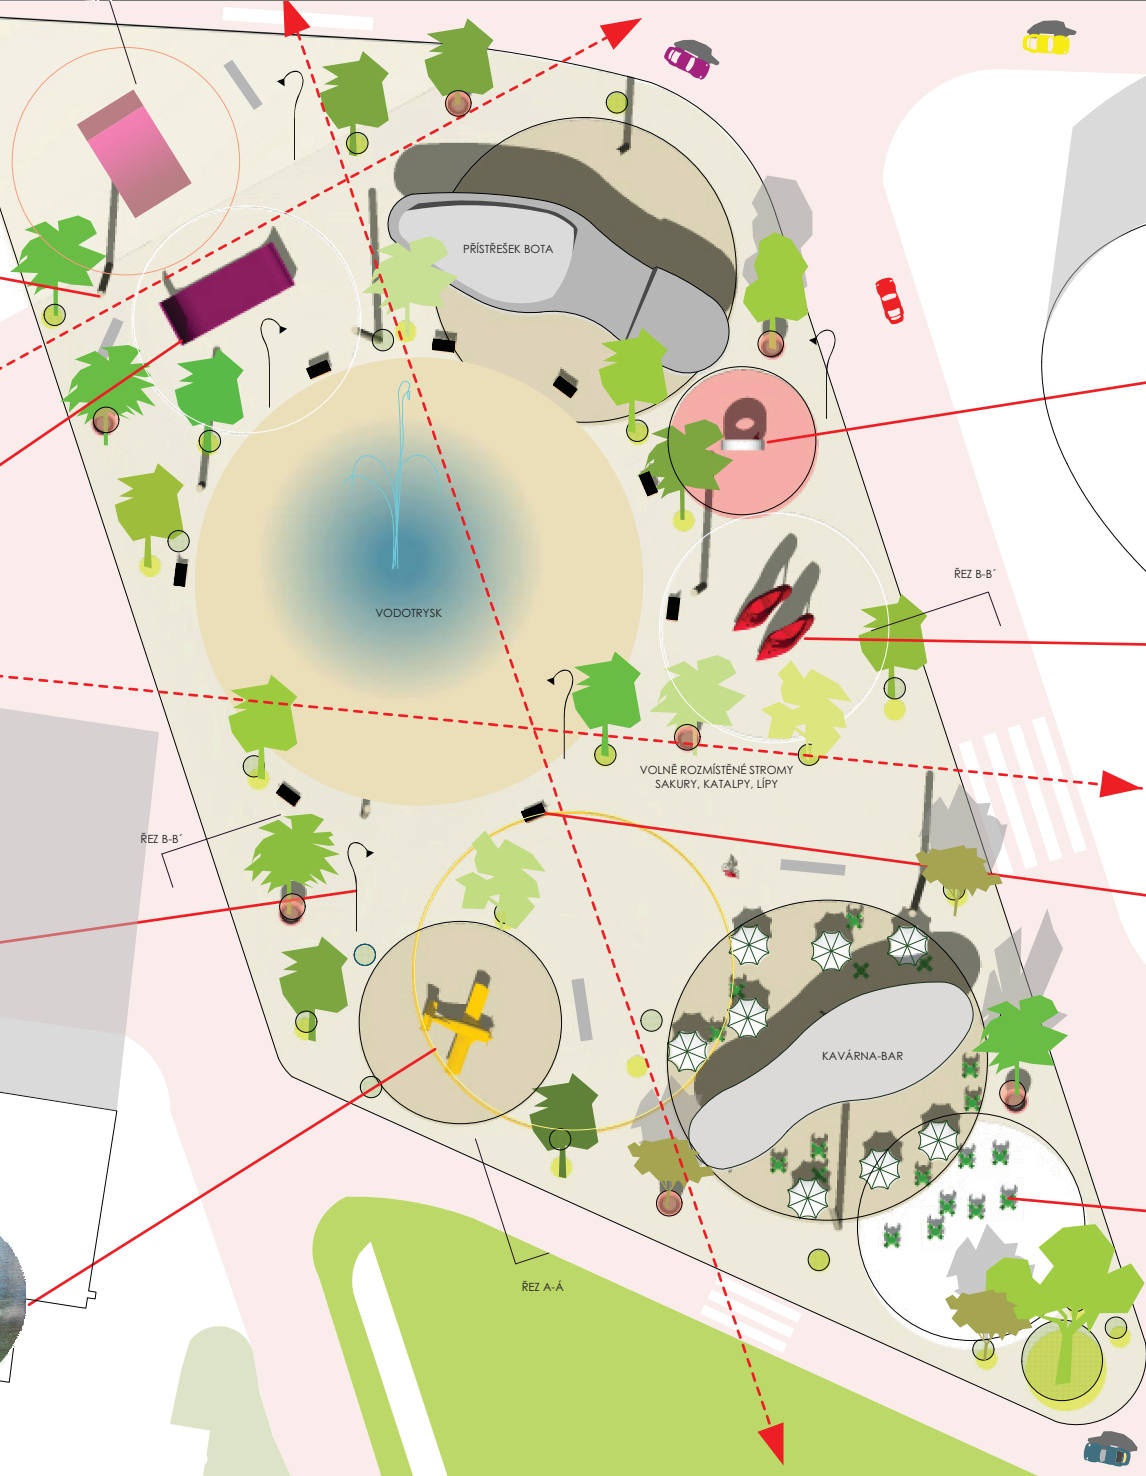

VOLNĚ ROZMÍSTĚNÉ STROMY
SAKURÝ, KATALPÝ, LÍPÝ

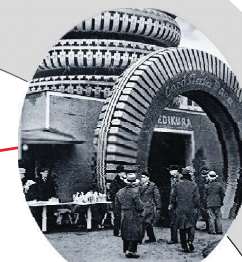

PNEUMATIKA BAŤA / BARUM



BOTA BAŤA




LAVIČKA FERMOB




SKLÁDACÍ ŽIDLE FERMOB BISTRO


SITUACE 1:250

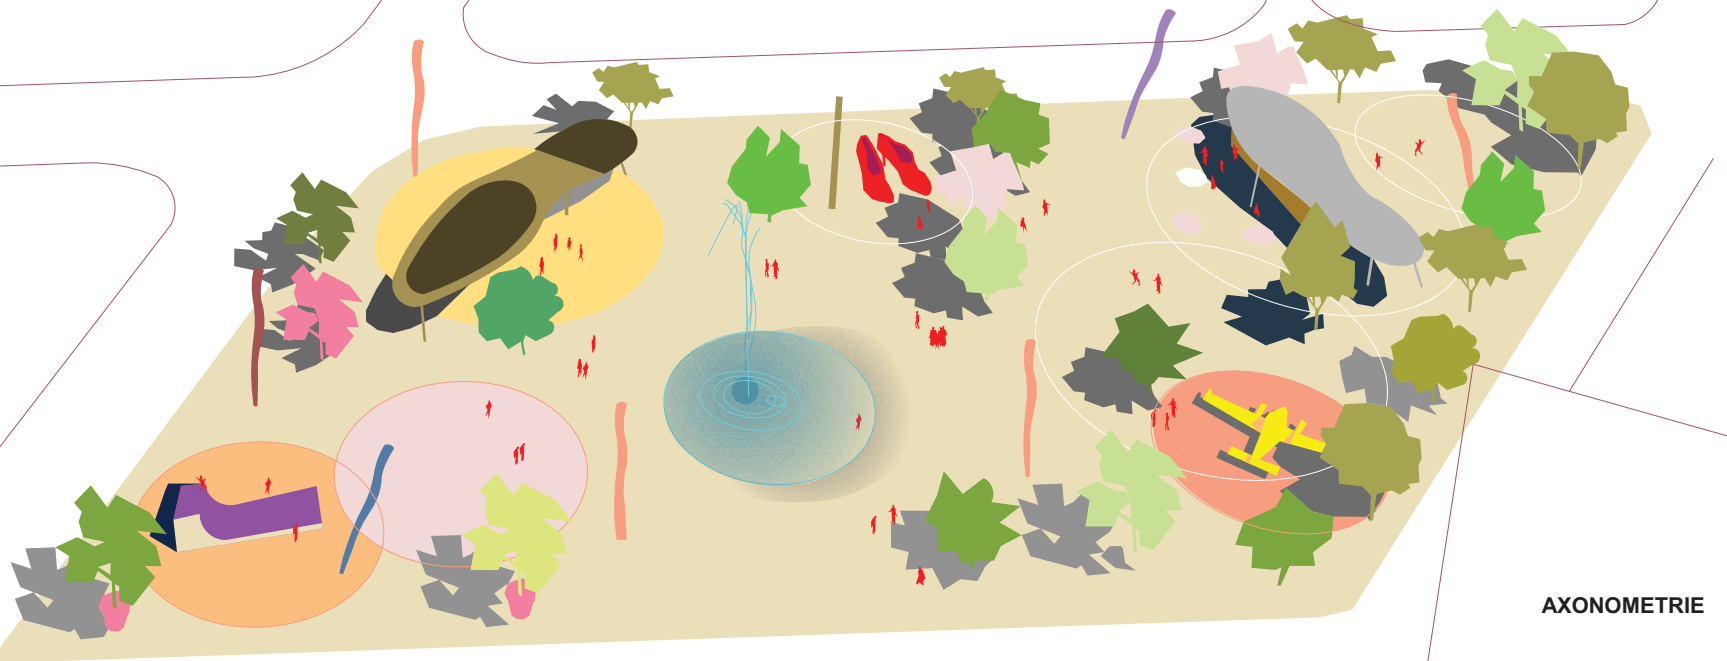

AXONOMETRIE

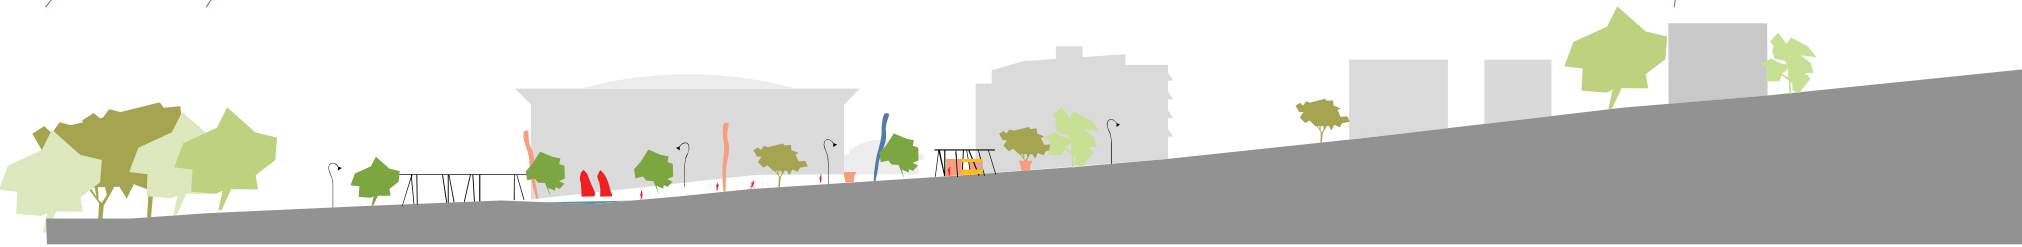

ŘEZ A-A

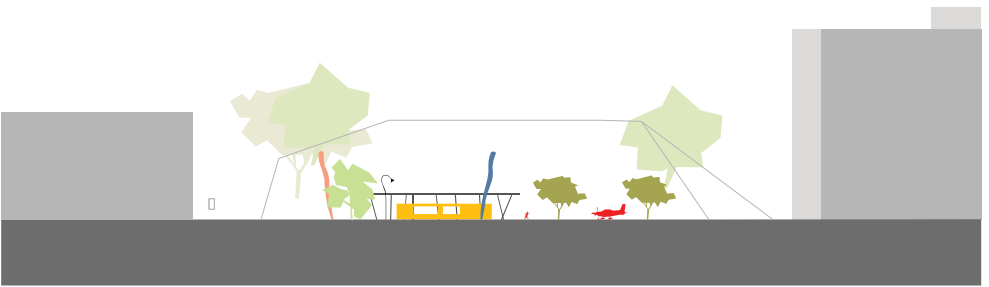

ŘEZ B-B'

AXONOMETRIE-ŘEZY