



mladcova

fryšták

širší vztahy  
1:2000

dřevnice

staré městské centrum

továrna

paříž

moderní město

košice

březnice

1


veřejná architektonicko-urbanistická soutěž o návrh: "revitalizace prostoru parku komenského ve zlíně"



# provozní schéma

řez 1:500

- 1 památník padlých ve 2. sv. válce
- 2 sala terrena, koutek pro matky s dětmi
- 3 stávající knihovna
- 4 kavárna
- 5 polyfunkční objekt na nároží
- 6 hudební altán
- 7 kašna
- 8 parter
- 9 polyfunkční zpevněné plochy
- 10 betonové lavice
- 11 oplocené dětské hřiště s pískovištěm
- 12 dětské hřiště pro větší děti
- 13 velká lanová průleзка
- 14 atypický herní prvek
- 15 pítko
- 16 intenzivně udržovaný trávník
- 17 kvetoucí trávník
- 18 záhony květin
- 19 clonící skupiny keřů
- 20 parkový chodník z barevného asfaltu
- 21 pěšina
- 22 dlážděné přístupové chodníky
- 23 kombinovaná kamenná dlažba
- 24 ocelové lavice
- 25 habrová stěna s květinami v trávníku
- 26 půdopokryvné výsadby

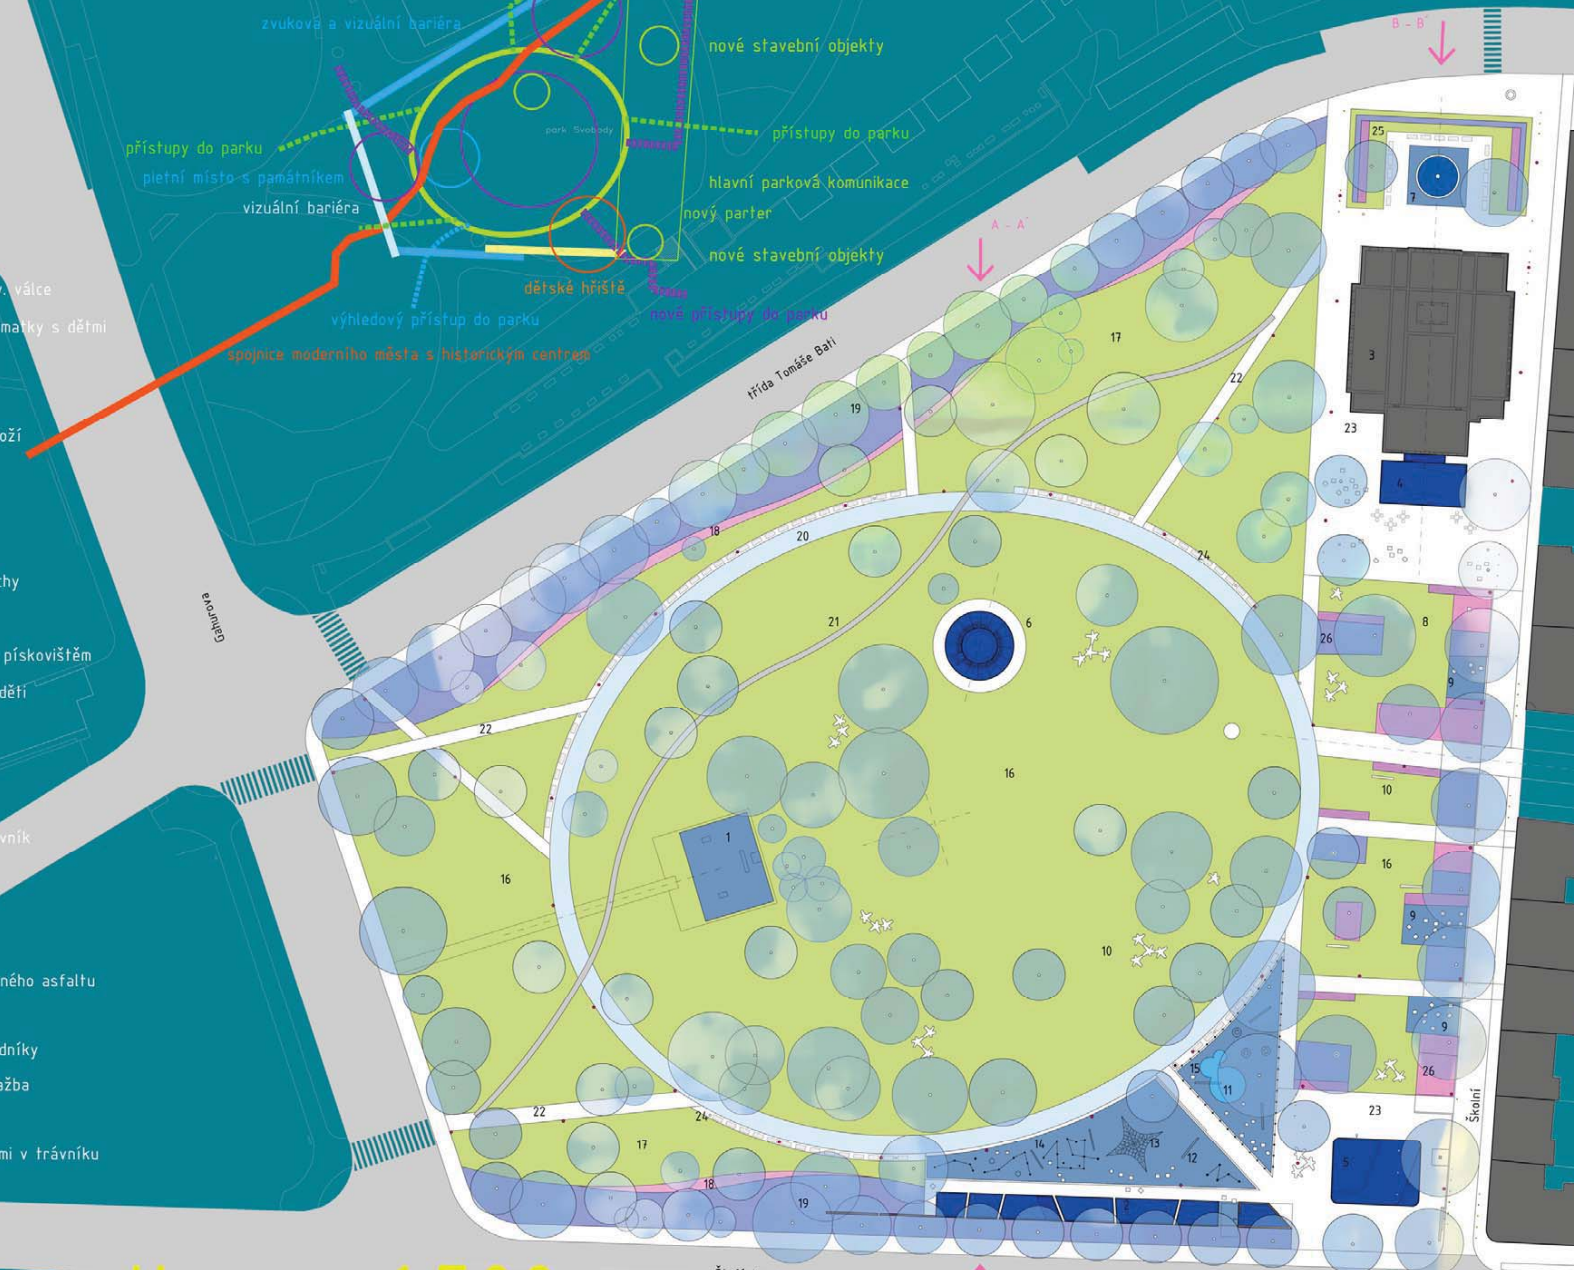


# situace 1:500







perspektivy\_details\_parter

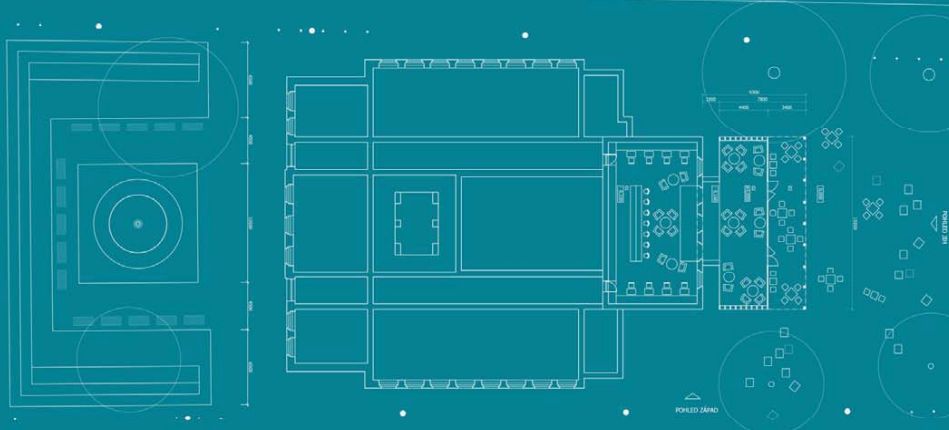

půdorys



kavárna před knihovnou



pohled západ




kavárna a piazza u knihovny



pohled jih

parter

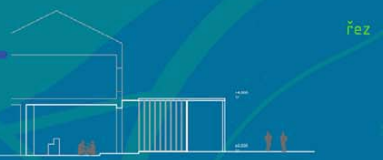

řez

ulice školní s parterem





