

ŠIRŠÍ VZTAHY

ANALÝZA _ stávající stav



M 1:1500



LEGENDA

- Volně využitelné plochy
- Pěší trasy
- Okrajované pěší trasy
- Zdravé stromy
- Poškozené stromy

SITUACE_NÁVRH

M 1:500



ZLÍNSKÝ ZÁMEK

Park Svobody

náměstí Míru

TŘÍDA TOMÁŠE BATI

KNIHOVNA

ŠKOLNI

DĚTSKÉ HRŠTĚ

KRÍKET / PETANGUE

ALTÁN

houpačka pro dospělé

rozcestník

SADOVÁ

ŠTEFÁNÍKOVA

KUC

LEGENDA

- dlažební kostky
- trávník
- stávající listnaté stromy
- nově vysazené listnaté stromy
- stávající jehličnany
- nově vysazené okrasné keře / traviny
- podružné cesty / z plochých kamenů
- kamenná dlažba podélného tvaru
- mlátová cesta / po okrajích lemován dlažebními kostkami
- hranice řešeného území
- parkové osvětlení / svítidla na sloupech do 5m
- sloupková svítidla do 1m
- zemní svítidla

kamenná podélná dlažba

mlátová cesta


betonové vyvýšené elipsy pro osazení zeleně

nově navrhovaný přechod pro chodce

OD Prior

ROZBOR ZELEŇE

M 1:500

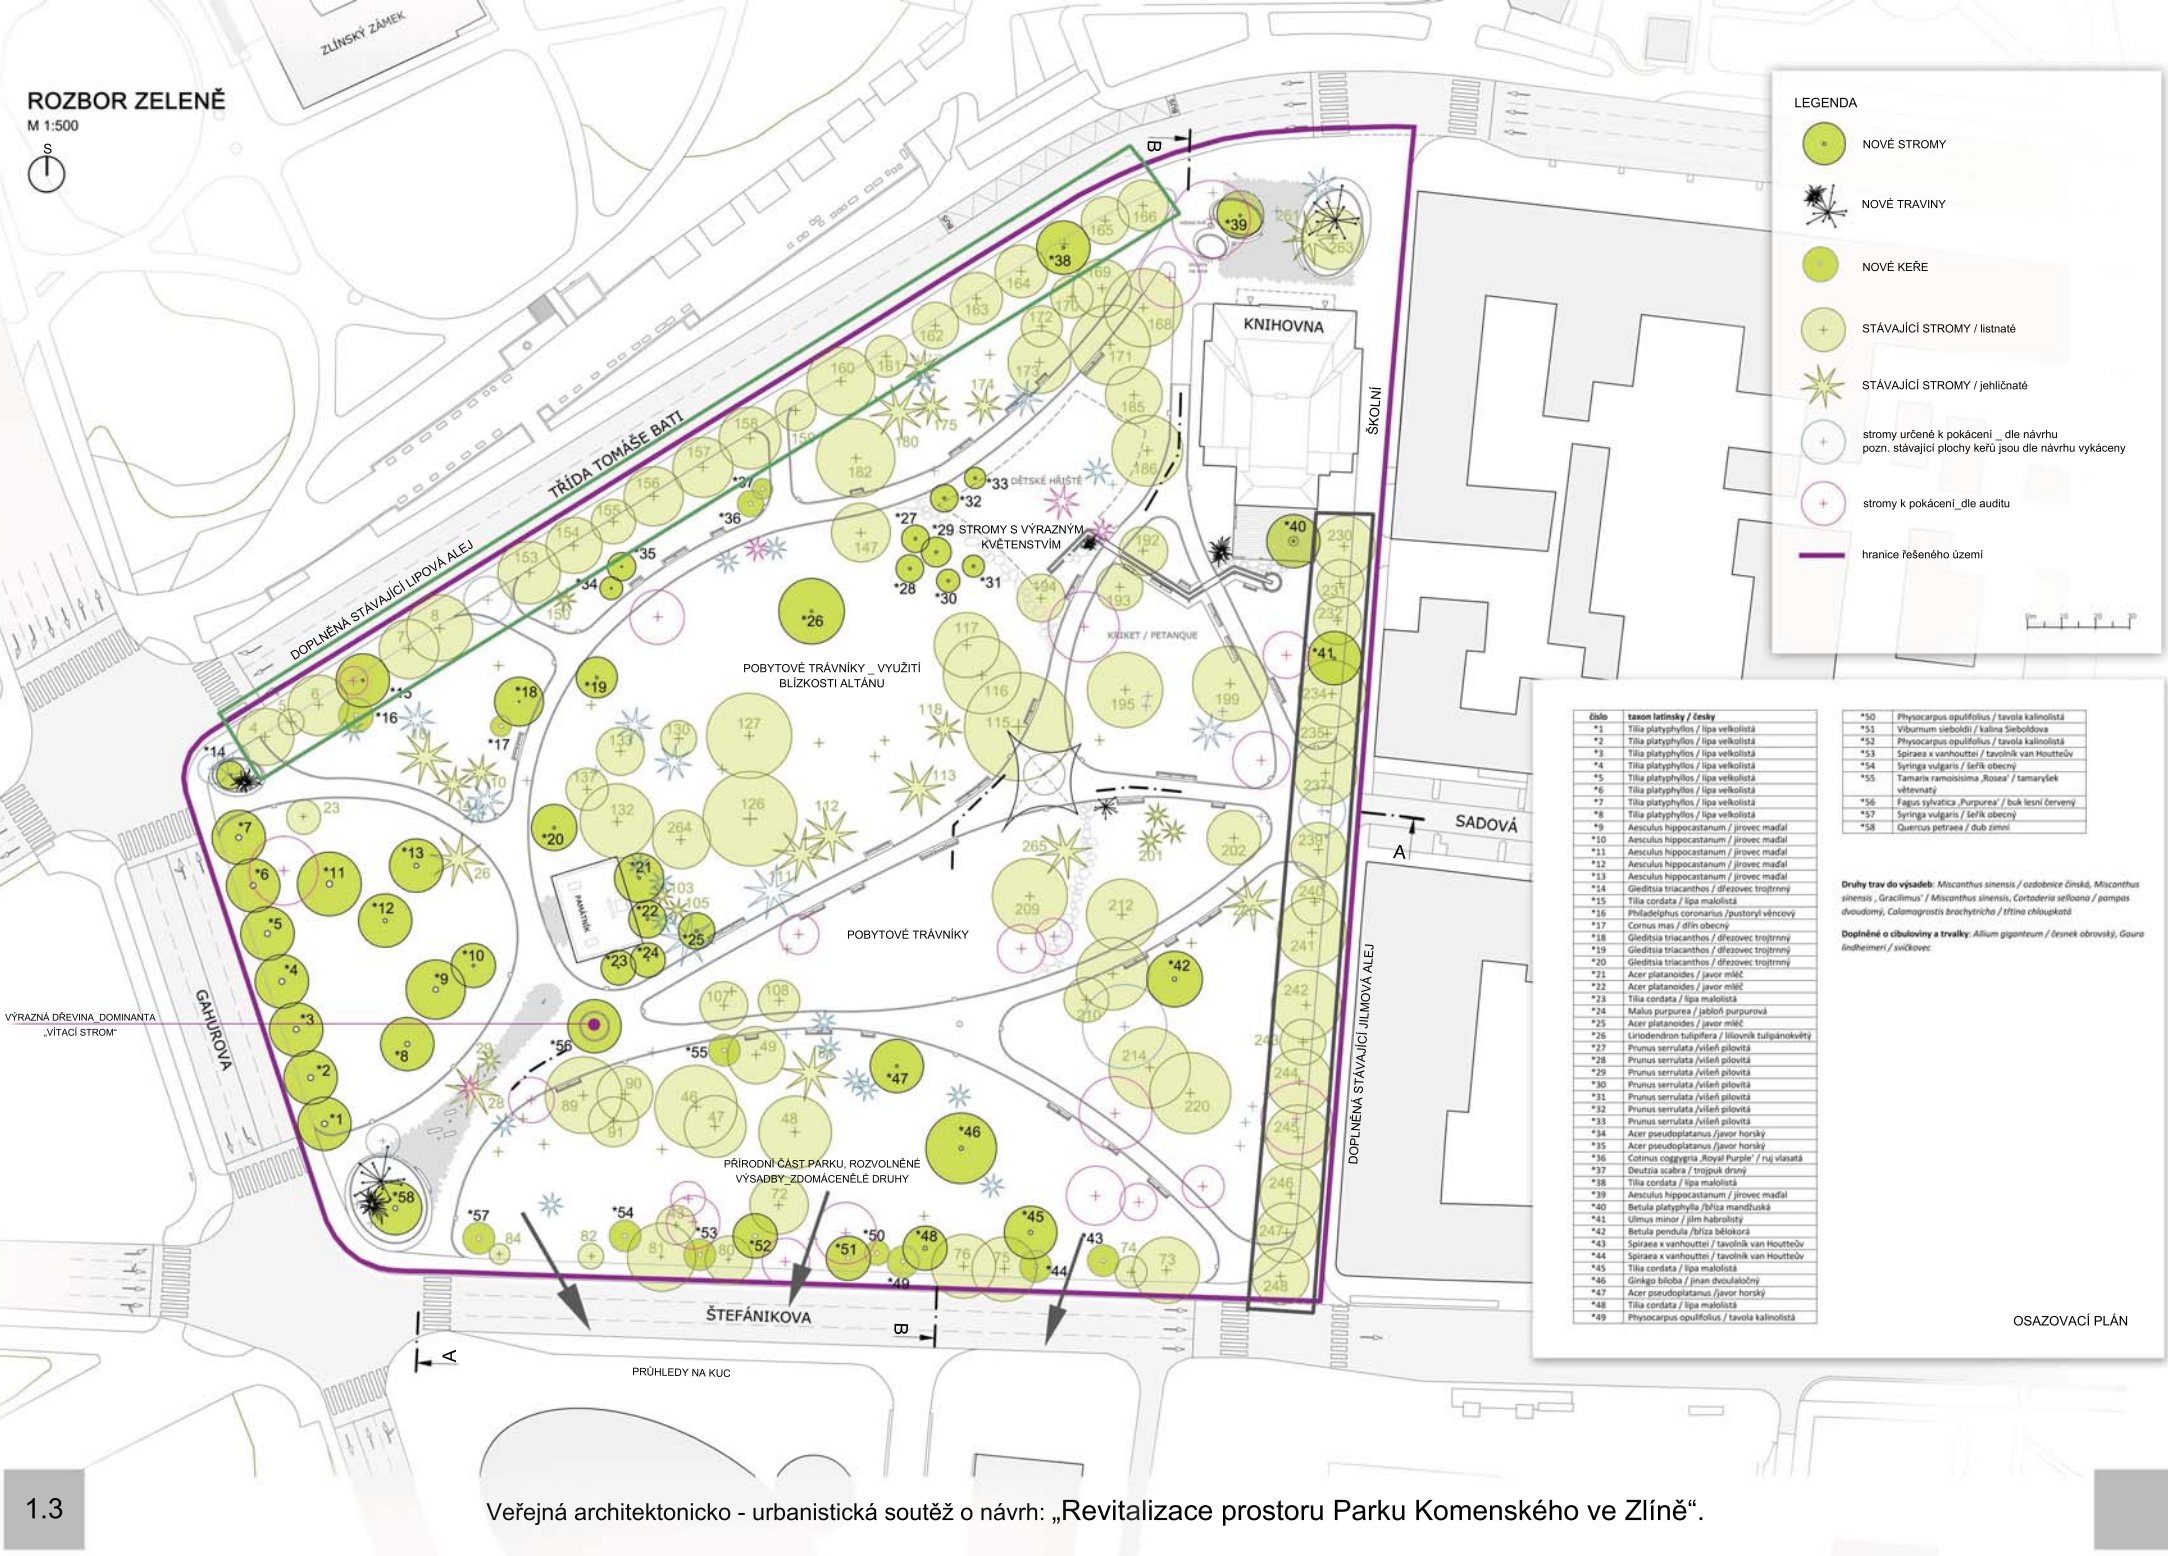

LEGENDA



- NOVE STROMY
- NOVE TRAVINY
- NOVE KEŘE
- STÁVAJÍCÍ STROMY / listnaté
- STÁVAJÍCÍ STROMY / jehličnaté
- stromy určené k pokácení _dle návrhu
pozn. stávající plochy keřů jsou dle návrhu vykáceny
- stromy k pokácení _dle auditu
- hranice řešeného území



číslo	taxon latinsky / český
*1	Tilia platyphyllos / lípa velkolistá
*2	Tilia platyphyllos / lípa velkolistá
*3	Tilia platyphyllos / lípa velkolistá
*4	Tilia platyphyllos / lípa velkolistá
*5	Tilia platyphyllos / lípa velkolistá
*6	Tilia platyphyllos / lípa velkolistá
*7	Tilia platyphyllos / lípa velkolistá
*8	Tilia platyphyllos / lípa velkolistá
*9	Aesculus hippocastanum / jirovec madřal
*10	Aesculus hippocastanum / jirovec madřal
*11	Aesculus hippocastanum / jirovec madřal
*12	Aesculus hippocastanum / jirovec madřal
*13	Aesculus hippocastanum / jirovec madřal
*14	Gleditsia triacanthos / dřezovec trojtrnný
*15	Tilia cordata / lípa malolistá
*16	Philadelphus coronarius / pastýřský věncový
*17	Cornus mas / dřín obecný
*18	Gleditsia triacanthos / dřezovec trojtrnný
*19	Gleditsia triacanthos / dřezovec trojtrnný
*20	Gleditsia triacanthos / dřezovec trojtrnný
*21	Acer platanoides / javor mlíč
*22	Acer platanoides / javor mlíč
*23	Tilia cordata / lípa malolistá
*24	Malus purpurea / jablko purpurová
*25	Acer platanoides / javor mlíč
*26	Liriodendron tulipifera / lilovník tulipánokvětý
*27	Prunus serrulata / višně pivoňová
*28	Prunus serrulata / višně pivoňová
*29	Prunus serrulata / višně pivoňová
*30	Prunus serrulata / višně pivoňová
*31	Prunus serrulata / višně pivoňová
*32	Prunus serrulata / višně pivoňová
*33	Prunus serrulata / višně pivoňová
*34	Acer pseudoplatanus / javor horský
*35	Acer pseudoplatanus / javor horský
*36	Cotinus coggygria / Royal Purple / ruž vlnatá
*37	Deutzia scabra / trojkeř drsný
*38	Tilia cordata / lípa malolistá
*39	Aesculus hippocastanum / jirovec madřal
*40	Betula platyphylla / bílá mandulka
*41	Ulmus minor / jilm habrolistý
*42	Betula pendula / bílá bělokorá
*43	Spiraea x vanhouttei / tavolník van Houtteův
*44	Spiraea x vanhouttei / tavolník van Houtteův
*45	Tilia cordata / lípa malolistá
*46	Ginkgo biloba / jinan dvořaložný
*47	Acer pseudoplatanus / javor horský
*48	Tilia cordata / lípa malolistá
*49	Physocarpus opulifolius / tavolná kalinolistá
*50	Physocarpus opulifolius / tavolná kalinolistá
*51	Viburnum sibiricum / kalina Sibirskodv
*52	Physocarpus opulifolius / tavolná kalinolistá
*53	Spiraea x vanhouttei / tavolník van Houtteův
*54	Syringa vulgaris / šeřík obecný
*55	Tamarix ramosissima „Rosea“ / tamarýšek větvnatý
*56	Fagus sylvatica „Purpurea“ / buk lesní červený
*57	Syringa vulgaris / šeřík obecný
*58	Quercus petraea / dub zemi

Druhy trav do výsadeb: Miscanthus sinensis / ozdobnice čínská, Miscanthus sinensis „Gracilimus“ / Miscanthus sinensis, Cortaderia selloana / pompas dvoudomý, Calamagrostis brachytricha / třtina chloupkatá


Doplňné o cibuloviny a trvalky: Allium giganteum / česnek obrovský, Gaura lindheimeri / svítkovec

OSAZOVACÍ PLÁN

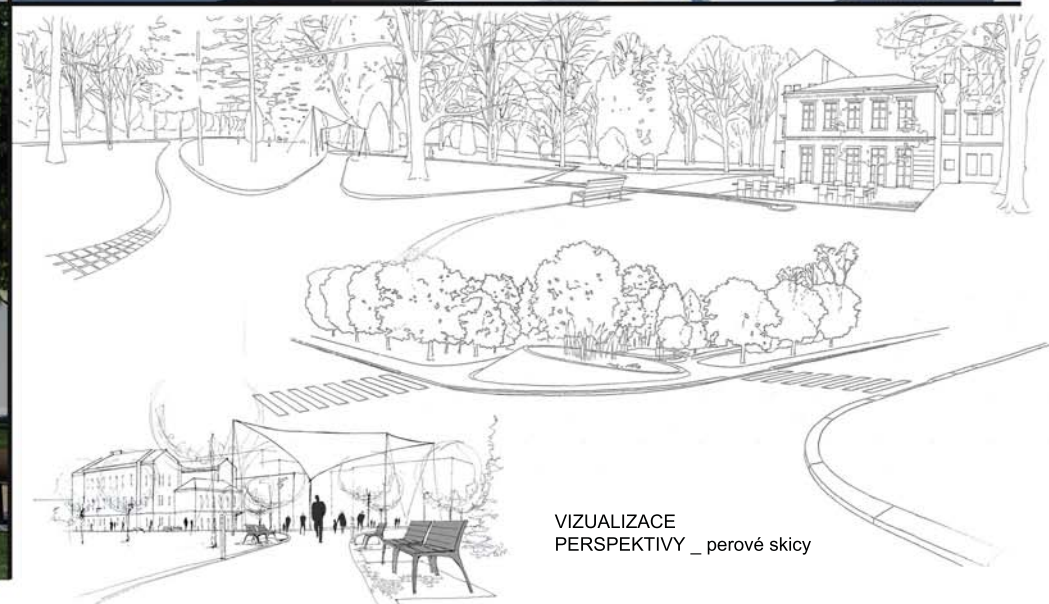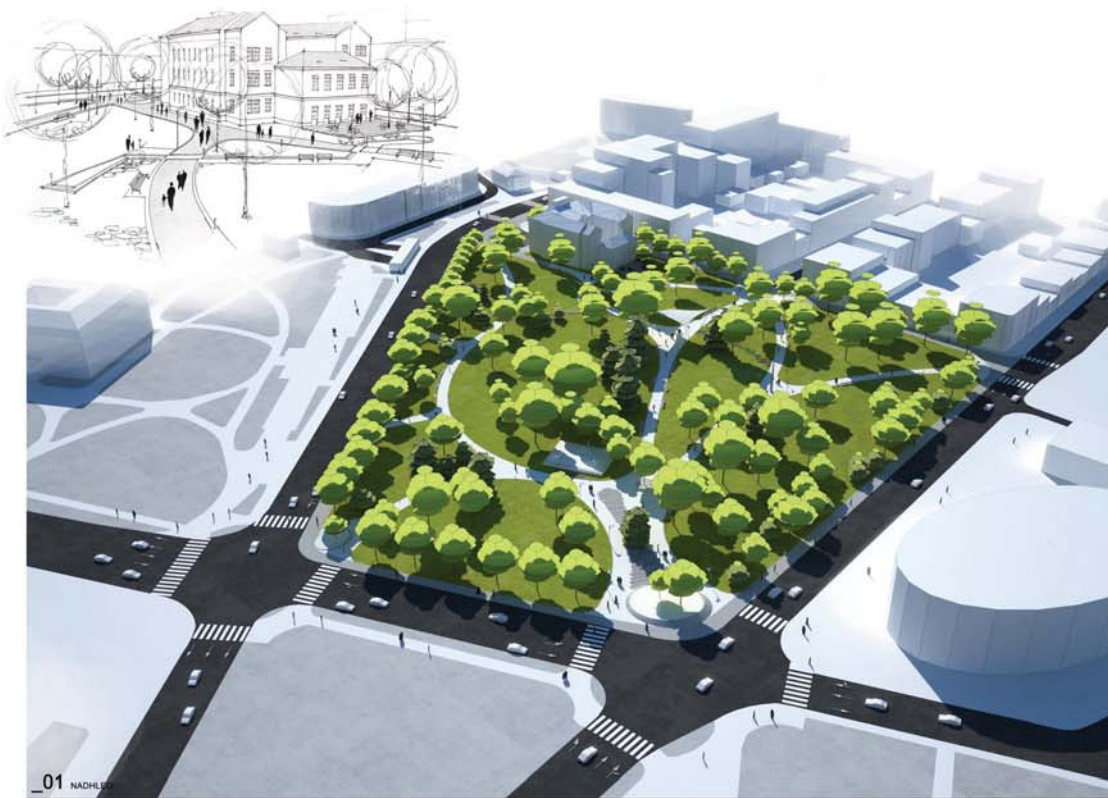

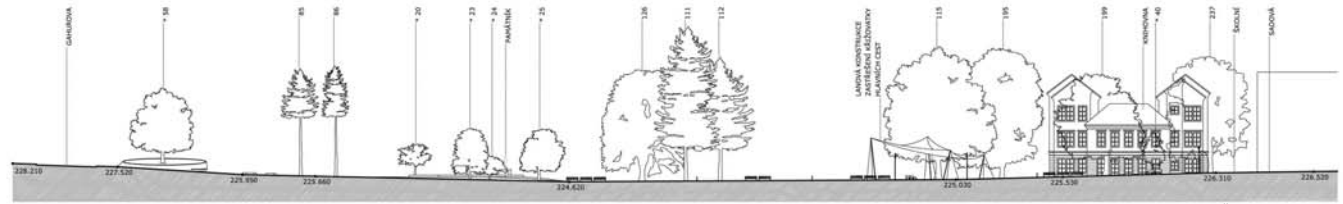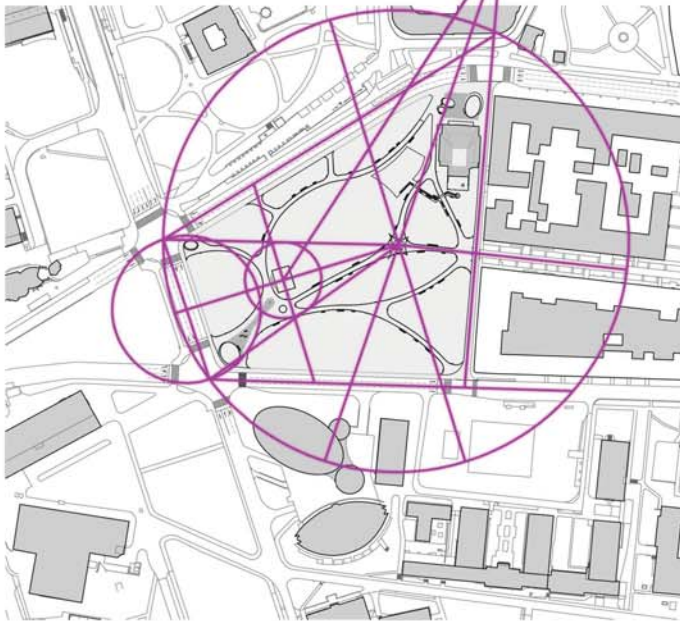

REZ A-A M. 1:500

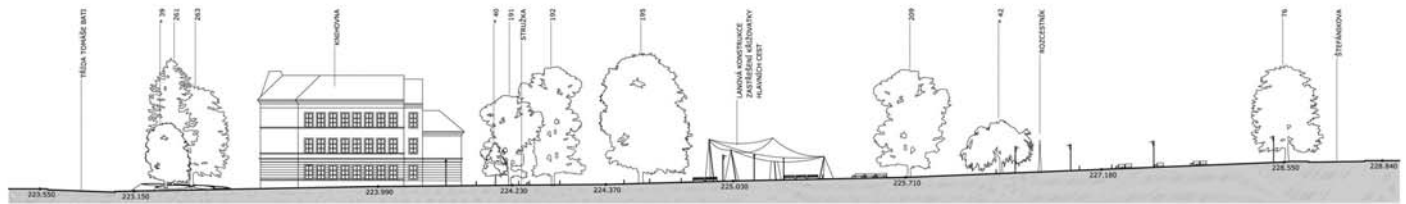

REZ B-B M. 1:500

lanová konstrukce



kóše na tříděný odpad / parkový mobiliár



prvky dětského hřiště




světla



REFERENCE_INSPIRACE


PŘECHOD PŘES STRUŽKOU S PROTEKAJÍCÍ VODOU

PŮDORYS M. 1:30

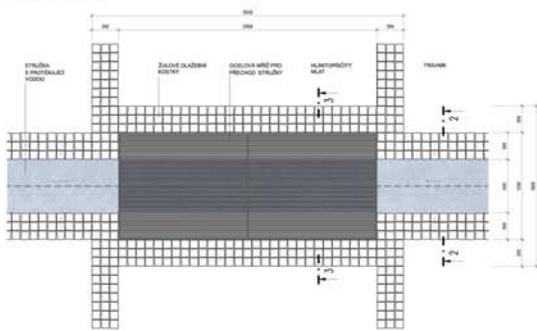


KAŠNA SE STRUŽKOU S PROTEKAJÍCÍ VODOU

PŮDORYS M. 1:30

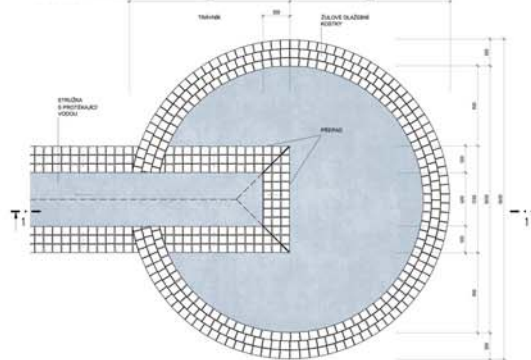

ŽELEZOBETONOVÝ KORPUS PRO VYSOKOU ZELENĚŇ NA NÁROŽÍ ULIC TOMÁŠE BATI - GAHUROVA


PŮDORYS M. 1:30

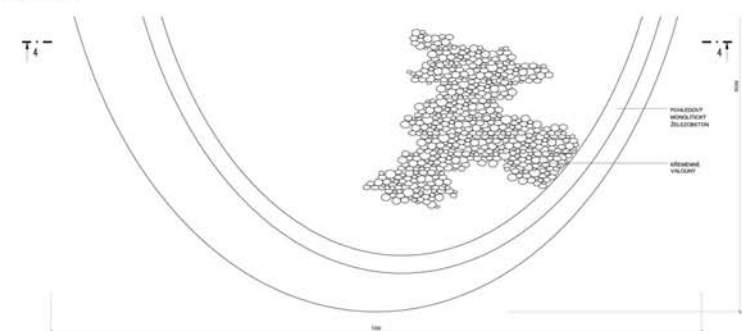

ŘEZ 2-2 M. 1:30



ŘEZ 3-3 M. 1:30

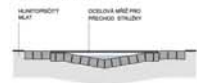

ŘEZ 1-1 M. 1:30



ŘEZ 4-4 M. 1:30

