



**KATASTRÁLNÍ SITUACE Č.3  
VELÍKOVÁ ZLÍN**

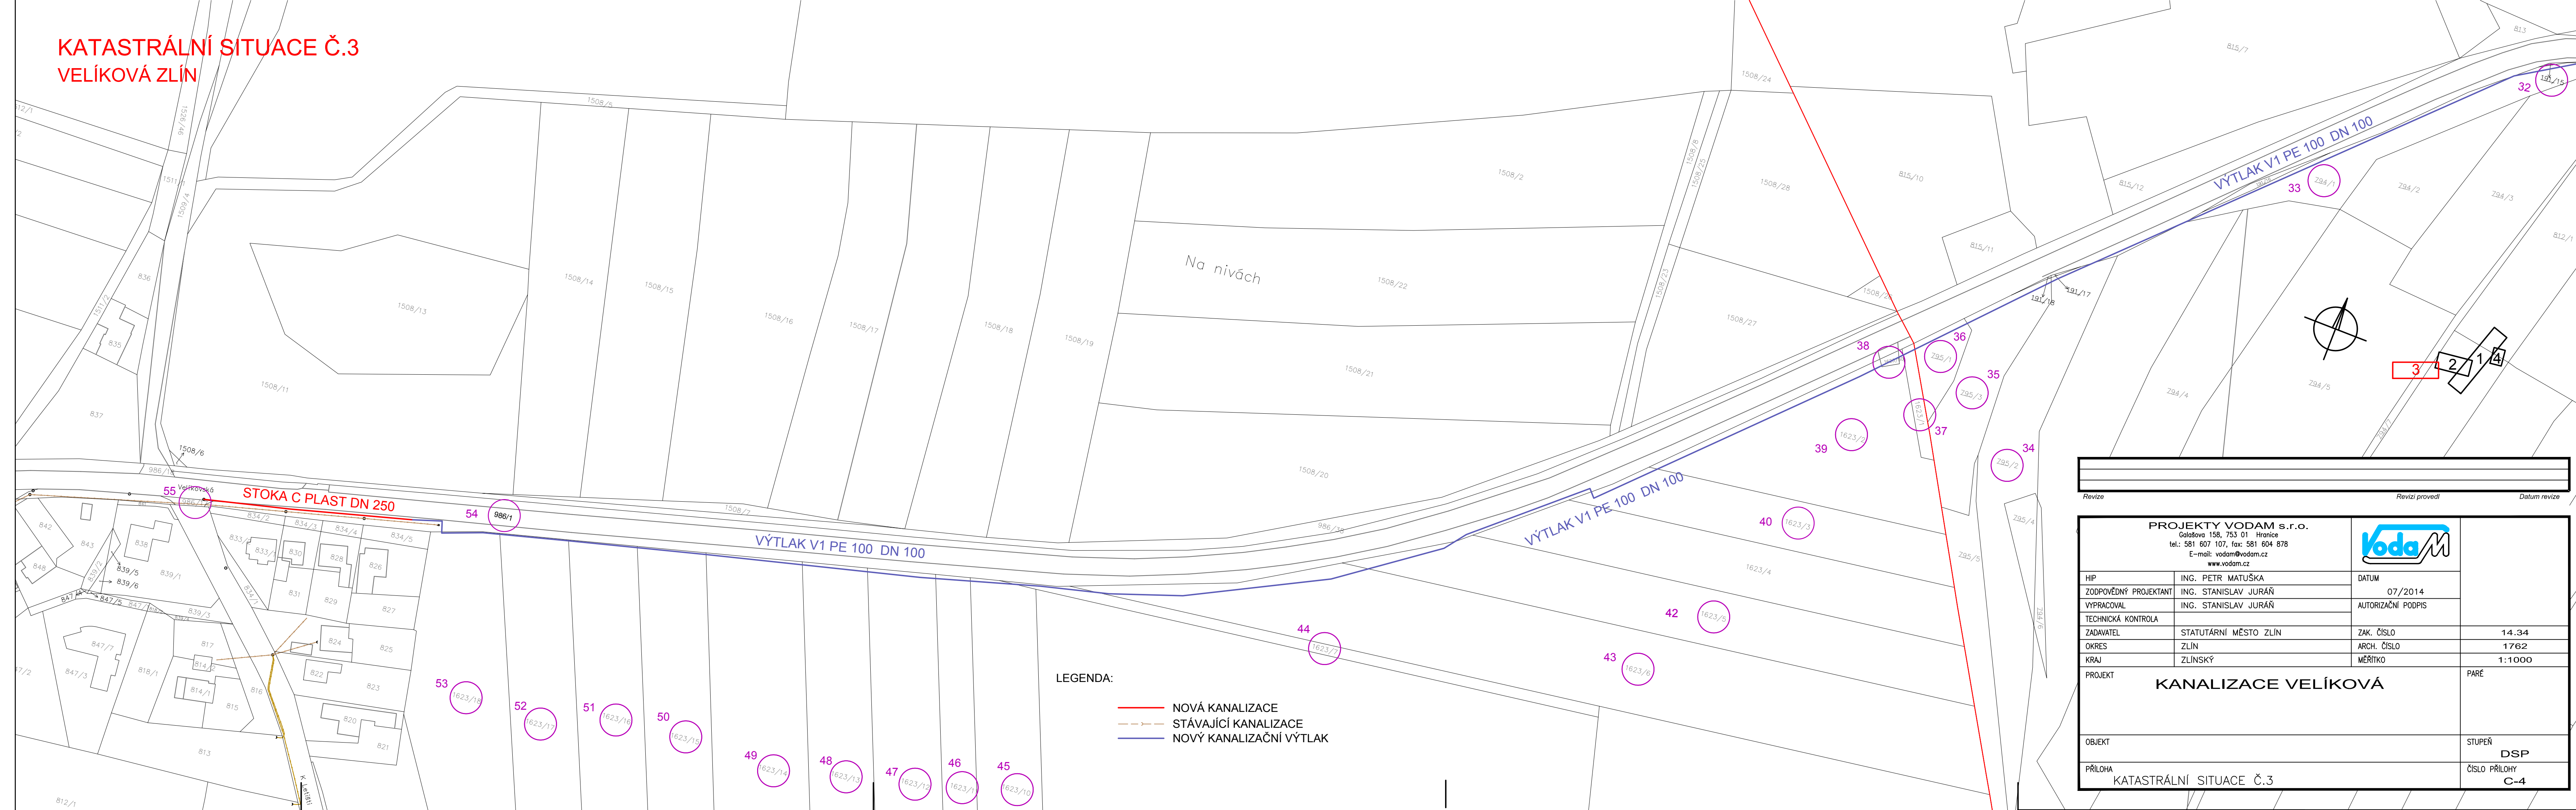

- LEGENDA:**
- NOVÁ KANALIZACE
  - STÁVAJÍCÍ KANALIZACE
  - NOVÝ KANALIZAČNÍ VÝTLAK

Revize	Revizi provedl	Datum revize
--------	----------------	--------------

<b>PROJEKTY VODAM s.r.o.</b> Galašova 158, 753 01 Hranice tel.: 581 607 107, fax: 581 604 878 E-mail: vodam@vodam.cz www.vodam.cz			
HIP	ING. PETR MATUŠKA	DATUM	07/2014
ZODPOVĚDNÝ PROJEKTANT	ING. STANISLAV JURÁŇ	AUTORIZAČNÍ PODPIS	
VYPRACOVAL	ING. STANISLAV JURÁŇ	ZAK. ČÍSLO	14.34
TECHNICKÁ KONTROLA		ARCH. ČÍSLO	1762
ZADAVATEL	STATUTÁRNÍ MĚSTO ZLÍN	MĚŘITKO	1:1000
OKRES	ZLÍN		
KRAJ	ZLÍNSKÝ		
PROJEKT	<b>KANALIZACE VELÍKOVÁ</b>		PARÉ
OBJEKT		STUPEŇ	DSP
PŘÍLOHA	KATASTRÁLNÍ SITUACE Č.3		ČÍSLO PŘÍLOHY C-4