

LEGENDA ZNAČENÍ


- OBJEKTY-NOVOSTAVBY, POOLAZNOST
- KOMUNIKACE VOZLOKVA
- OHOENBY
- ZELEŇ
- HRANICE ŘEŠENÉHO ÚZEMÍ
- REGULÁČNÍ HRANICE STÁVEBNÍ ČARA

LEGENDA STÁVAJÍCÍCH INŽ. SÍTÍ

- KANALIZACE SPLAŠKOVÁ
- VODOVOD
- EL. VĚZENÍ NN VEŘEJNÁ
- PLYNOVOD NTL
- TELEFONNÍ KABEL
- VEŘEJNÉ OSVĚTLENÍ

LEGENDA NOVÝCH INŽ. SÍTÍ

- KANALIZACE SPLAŠKOVÁ
- VODOVOD
- EL. VĚZENÍ NN VEŘEJNÁ
- PLYNOVOD NTL
- TELEFONNÍ KABEL
- VEŘEJNÉ OSVĚTLENÍ

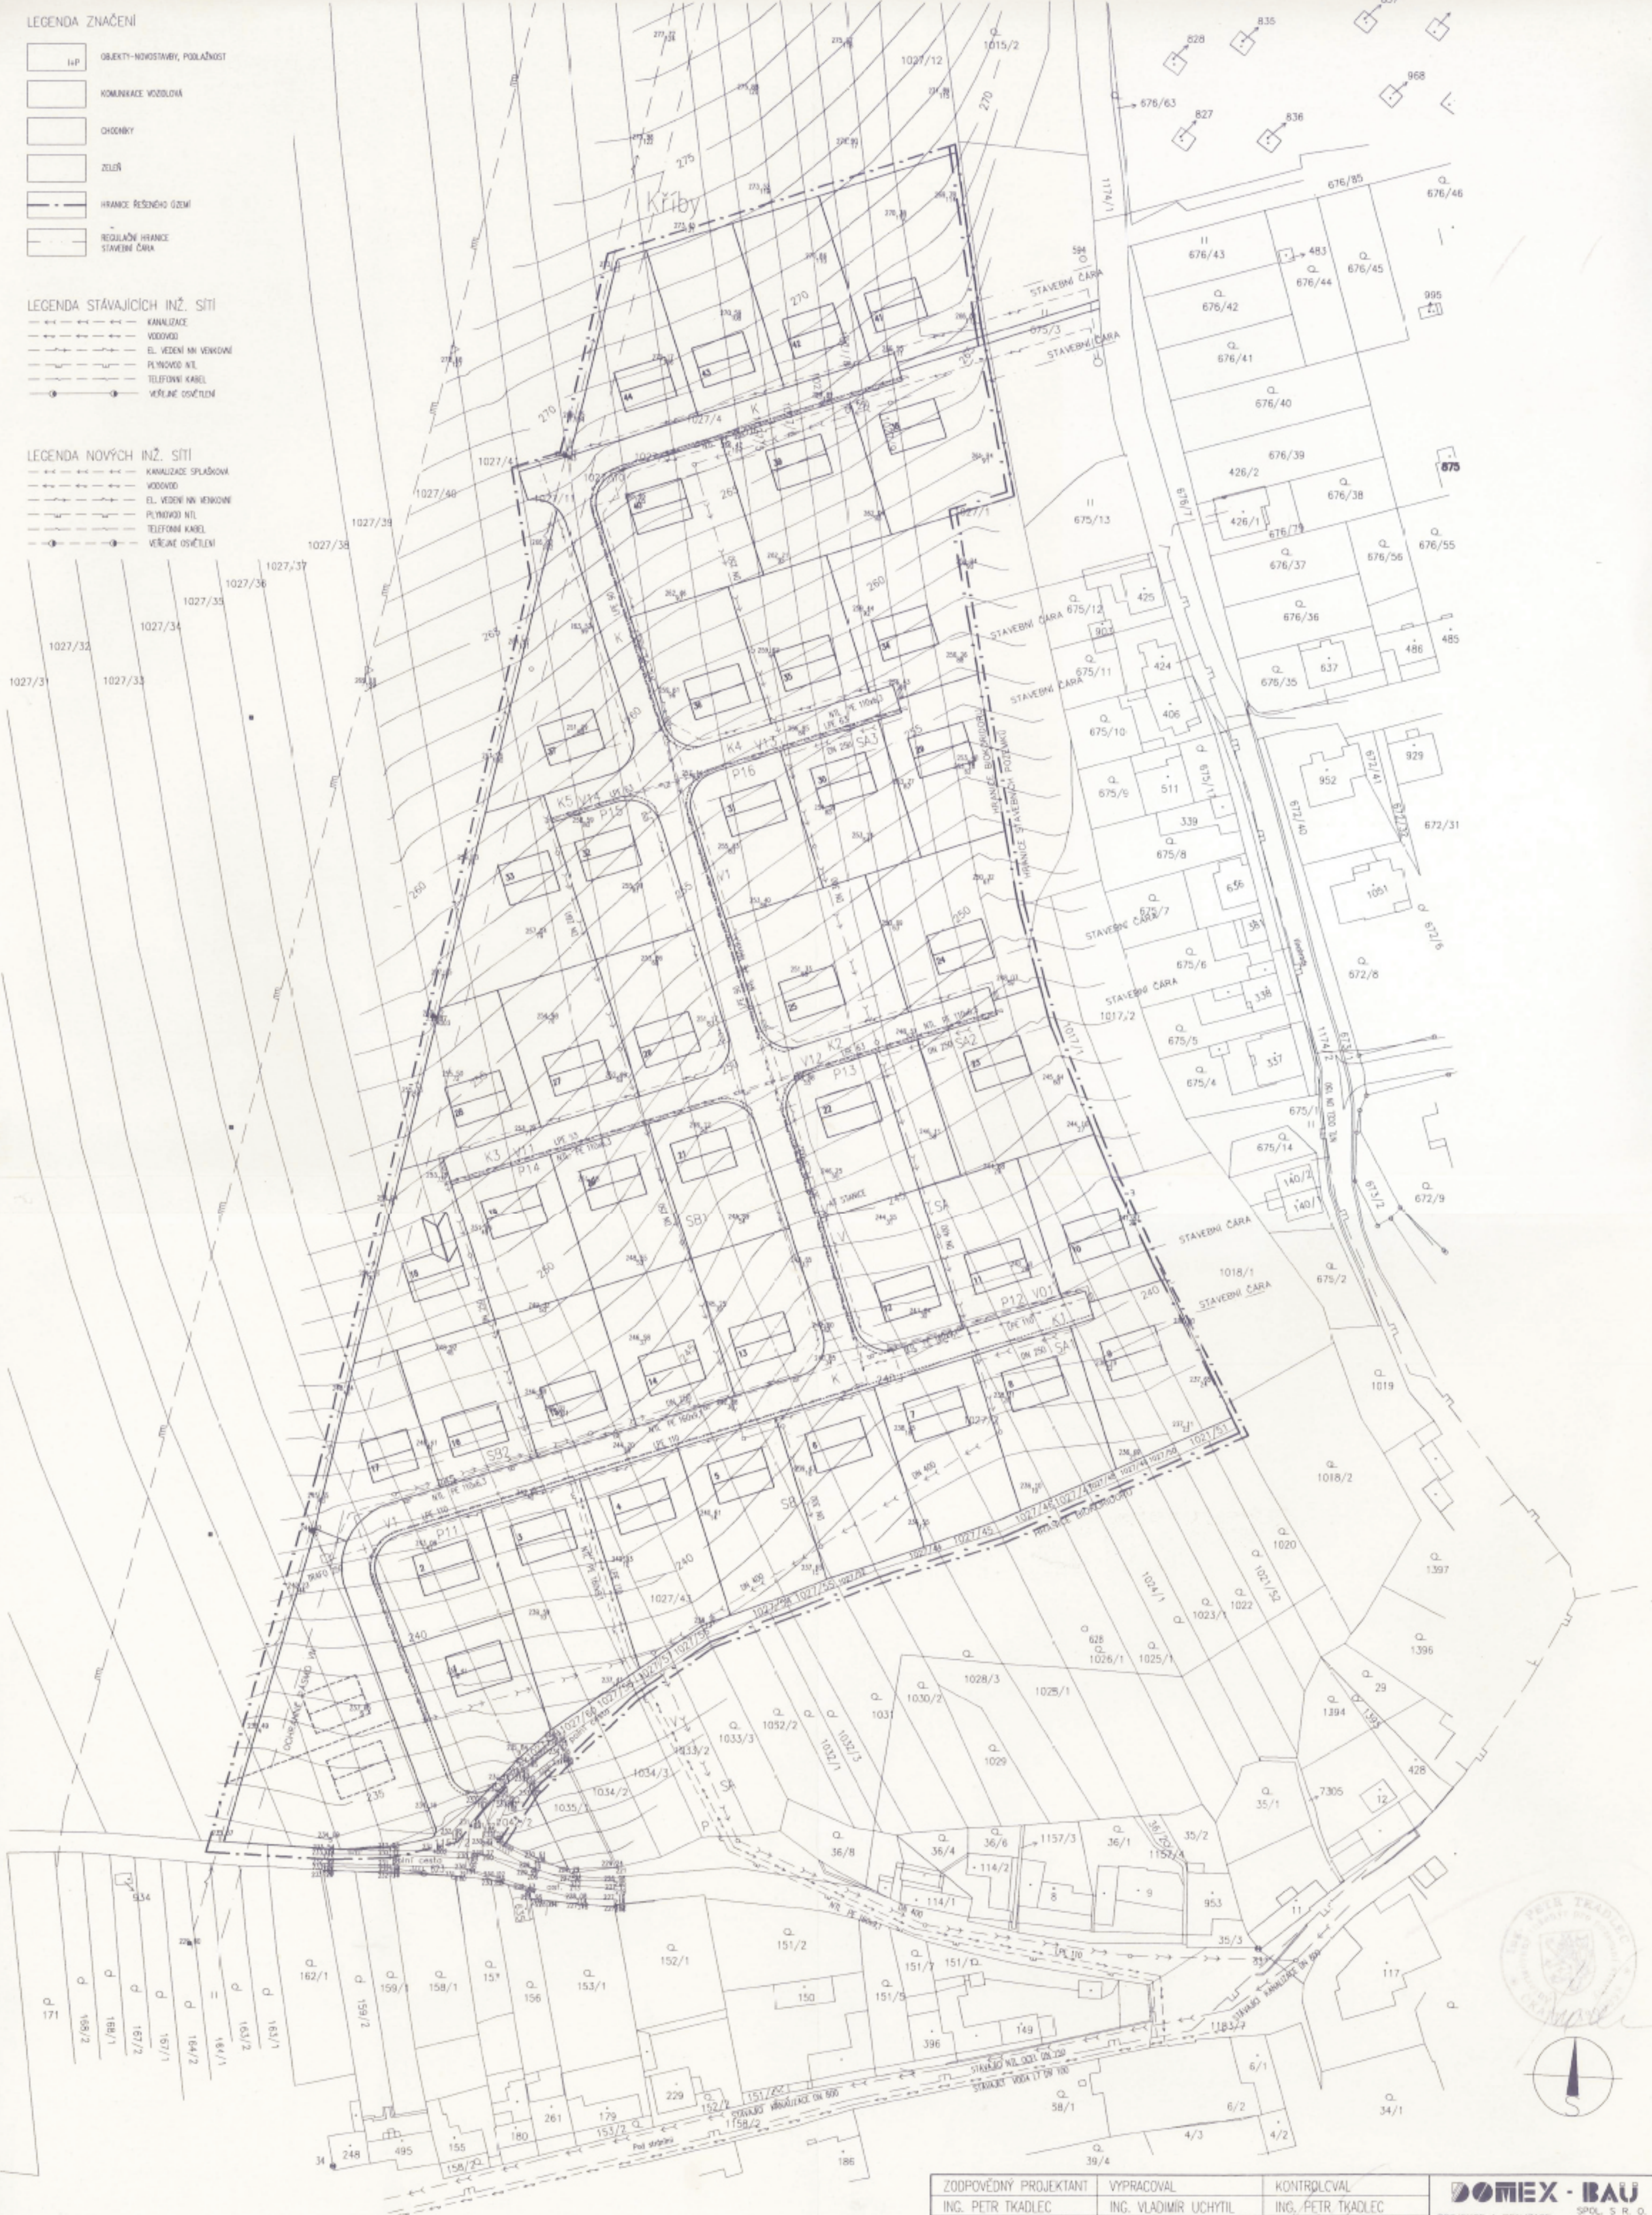

ZODPOVĚDNÝ PROJEKTANT ING. PETR TKADLEC	VYPRACOVAL ING. VLADIMÍR UCHÝTIL	KONTROLOVAL ING. PETR TKADLEC	DOMEX - BAU PROJEKCE A REALIZACE STAVBY SPOL. S R. O. ZLÍN
INVESTOR : DERC s.r.o.	STAVBA ZLÍN - PRŮSTNÉ ZÁPAD		DATUM KVĚTEN 2003
OBJEKT STÁVEBNÍ ŘEŠENÍ	OBSAHI SITUACE-KOMPLEXNÍ URBANISTICKÁ STUDIE		FORMÁT 4 A4
			ÚČEL STUDIE
			ZAK. ČÍSLO
			ARCH. ČÍSLO
			MĚR. 1:1000
			C.V. SA 100

CHODNKA
OBSLUŽNÁ KOMUNIKACE
RODINNÉ DOMY
ZELEŇ