


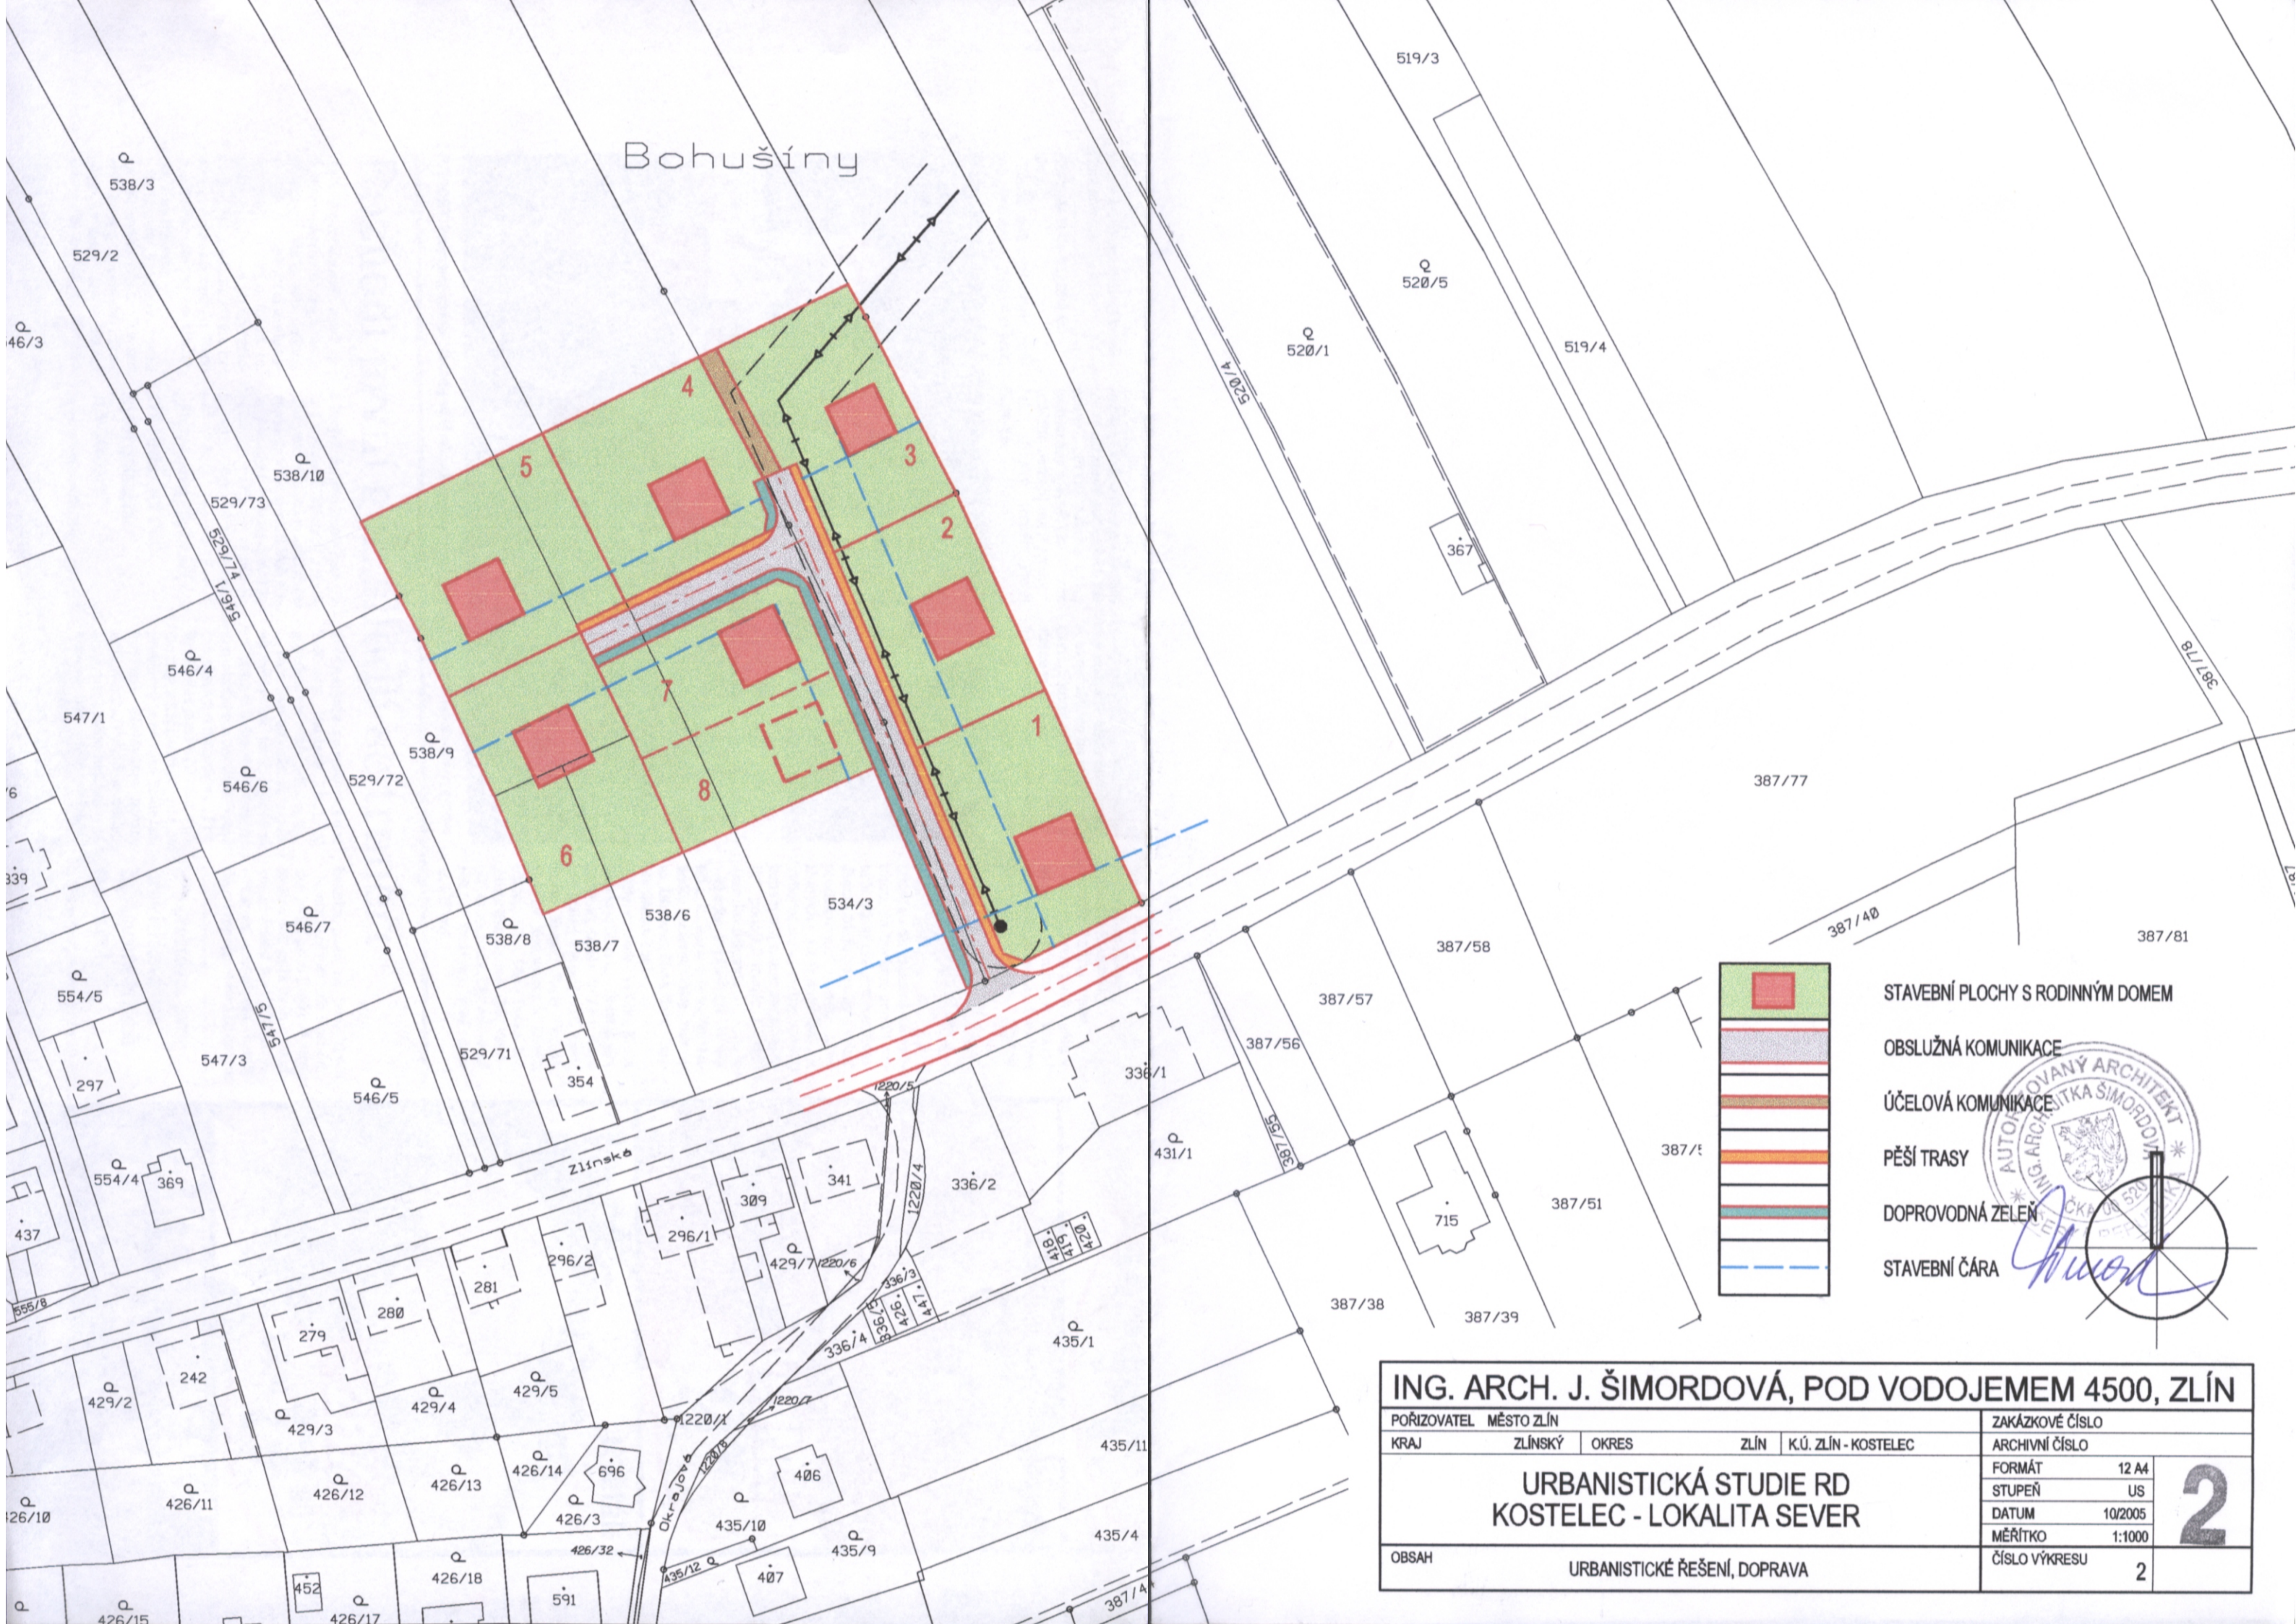


Bohušiny



-  STAVEBNÍ PLOCHY S RODINNÝM DOMEM
-  OBSLUŽNÁ KOMUNIKACE
-  ÚČELOVÁ KOMUNIKACE
-  PĚŠÍ TRASY
-  DOPROVODNÁ ZELEN'
-  STAVEBNÍ ČÁRA



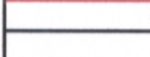J. Šimordová

ING. ARCH. J. ŠIMORDOVÁ, POD VODOJEMEM 4500, ZLÍN			
POŘIZOVATEL	MĚSTO ZLÍN	ZAKÁZKOVÉ ČÍSLO	
KRAJ	ZLÍNSKÝ	OKRES	ZLÍN
			K.Ú. ZLÍN - KOSTELEČ
URBANISTICKÁ STUDIE RD KOSTELEČ - LOKALITA SEVER		ARCHIVNÍ ČÍSLO	
		FORMÁT	12 A4
		STUPEŇ	US
		DATUM	10/2005
		MĚŘÍTKO	1:1000
OBSAH	URBANISTICKÉ ŘEŠENÍ, DOPRAVA	ČÍSLO VÝKRESU	2