
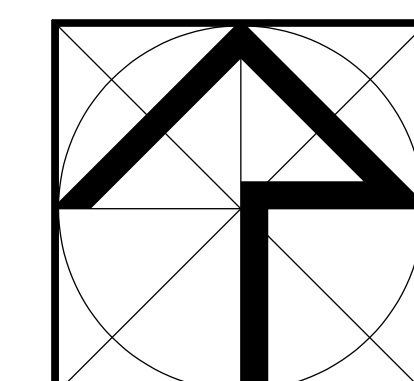


ÚZEMNÍ STUDIE LÍPA

LOKALITA KUSY

LEGENDA

STAV	NÁVRH	
		VODOVOD
		ČERPACÍ STANICE
		KANALIZACE
		ELEKTRICKÉ VZDUŠNÉ VEDENÍ VN 22 kV
		OCHRANNÉ PÁSMA EL. VEDENÍ VN 22 kV
		ELEKTRICKÉ KABELOVÉ VEDENÍ VN 22 kV
		TRAFOSTANICE
		HLAVNÍ KABELOVÝ ROZVOD NN
		OSVĚTLOVACÍ STOŽÁRY VEŘ. OSVĚTLENÍ
		VTL PLYNOVOD
		STL PLYNOVOD
		BEZPEČNOSTNÍ PÁSMA VTL PLYNOVODU
		ODVODŇOVACÍ PŘÍKOP
		ZÁCHYTNÝ PŘÍKOP
		ZASAKOVACÍ PÁS
		NADZEMNÍ OBJEKTY

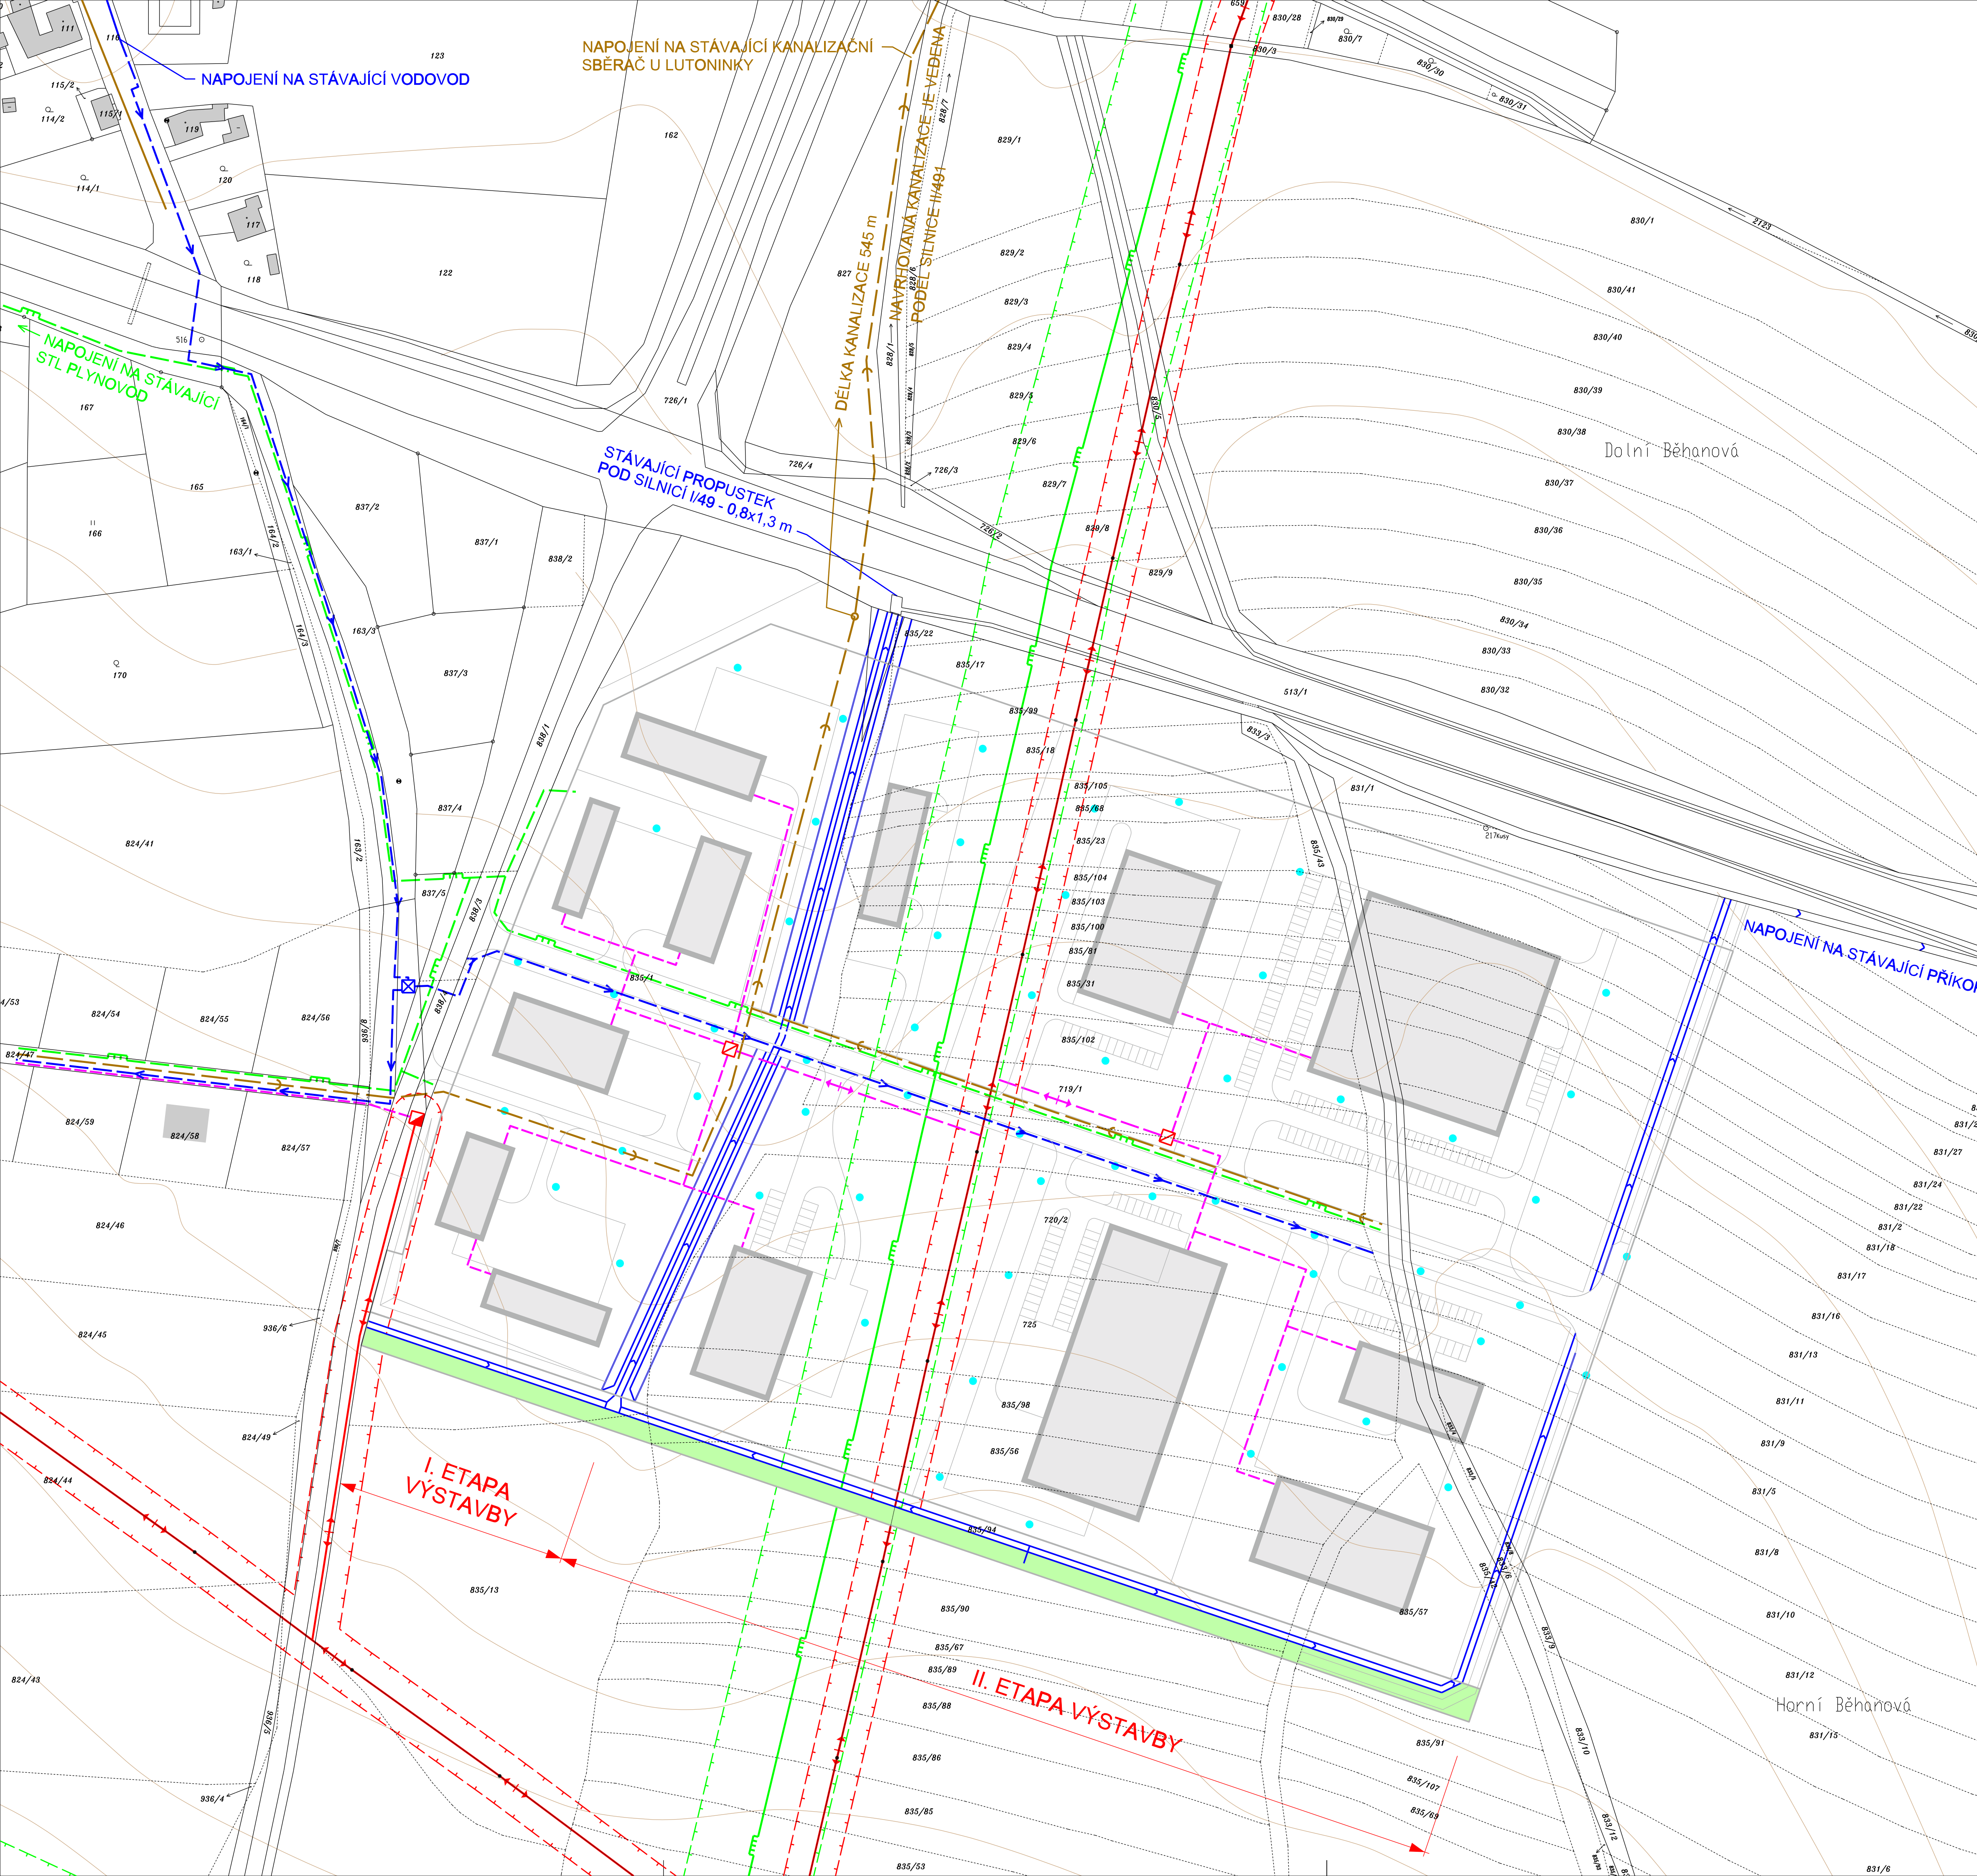

Mapový podklad © ÚKM ZK - Polohopis informativního charakteru odvozen z katastrální mapy, © Český úřad zeměměřičský a katastrální.

Vedoucí projektant	Ing.arch. M.Dubina	
Doprava	Ing. R.Nečas	Vodní hospodářství, plyn Ing. V.Soudilová
El.energie	Ing. J.Osvald	Digitalizace Ing.arch. M.Dubina
Pořizovatel: Magistrát města Zlína, oddělení územního plánování		
ÚZEMNÍ STUDIE LÍPA - LOKALITA KUSY		FORMÁT 8 A4
VÝKRES TECHNICKÉ INFRASTRUKTURY		DATUM březen 2013
		ÚČEL ÚPP
		Č.Z. -
		MĚR. 1 : 1 000
		Č.V. 4