


# VARIANTA A

OCHR. PÁSMO TRFST 7 m  
BTS 400kVA RST 0663/4535 SVS-KZK

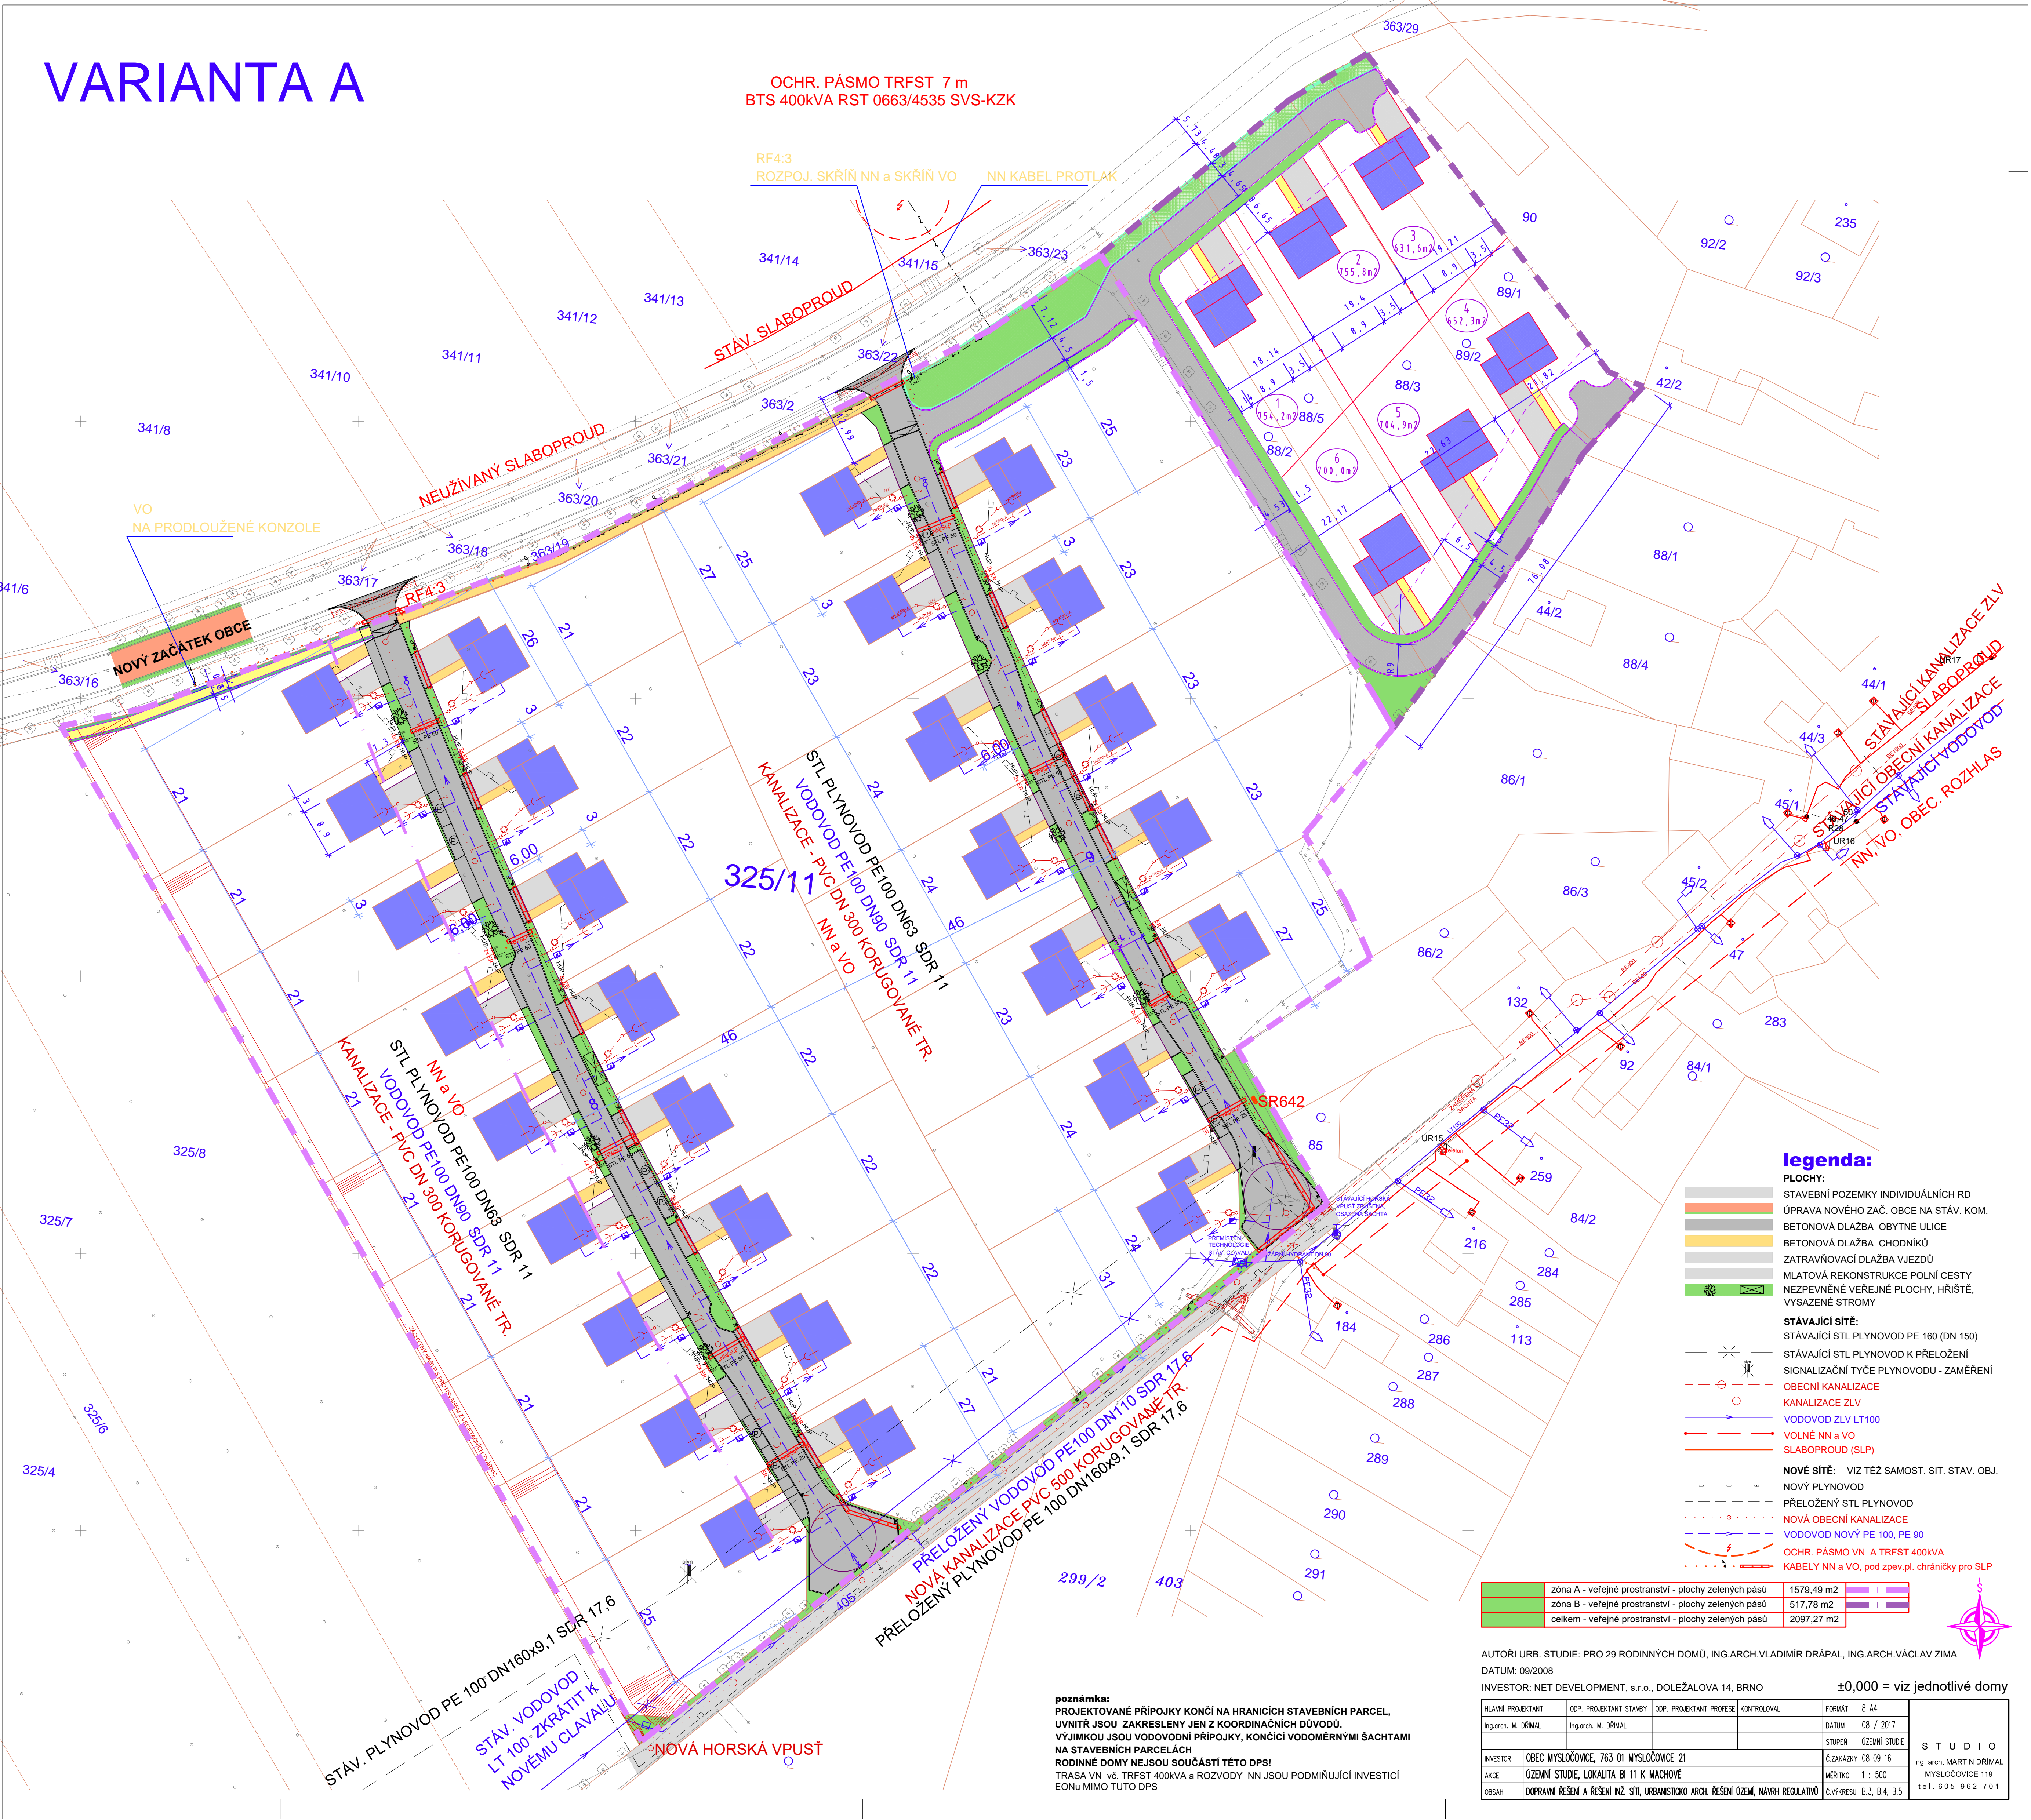

## legenda:

- PLOCHY:**
- STAVEBNÍ POZEMKY INDIVIDUÁLNÍCH RD
  - ÚPRAVA NOVÉHO ZAČ. OBCE NA STÁV. KOM.
  - BETONOVÁ DLAŽBA OBYTNÉ ULICE
  - BETONOVÁ DLAŽBA CHODNÍKŮ
  - ZATRAVŇOVACÍ DLAŽBA VJEZDŮ
  - MLATOVÁ REKONSTRUKCE POLNÍ CESTY
  - NEZPEVNĚNÉ VEŘEJNÉ PLOCHY, HRŠTĚ, VYSAZENÉ STROMY
- STÁVAJÍCÍ SÍTĚ:**
- STÁVAJÍCÍ STL PLYNOVOD PE 160 (DN 150)
  - STÁVAJÍCÍ STL PLYNOVOD K PŘELOŽENÍ
  - SIGNALIZAČNÍ TYČE PLYNOVODU - ZAMĚŘENÍ
  - OBECNÍ KANALIZACE
  - KANALIZACE ZLV
  - VODOVOD ZLV LT100
  - VOLNÉ NN a VO
  - SLABOPROUD (SLP)
- NOVÉ SÍTĚ:** VIZ TĚŽ SAMOST. SIT. STAV. OBJ.
- NOVÝ PLYNOVOD
  - PŘELOŽENÝ STL PLYNOVOD
  - NOVÁ OBECNÍ KANALIZACE
  - VODOVOD NOVÝ PE 100, PE 90
  - OCHR. PÁSMO VN A TRFST 400KVA
  - KABELY NN a VO, pod zpev.pl. chráničky pro SLP

zóna A - veřejné prostranství - plochy zelených pásů	1579,49 m <sup>2</sup>
zóna B - veřejné prostranství - plochy zelených pásů	517,78 m <sup>2</sup>
celkem - veřejné prostranství - plochy zelených pásů	2097,27 m <sup>2</sup>

AUTÓRI URB. STUDIE: PRO 29 RODINNÝCH DOMŮ, ING.ARCH.VLADIMÍR DRÁPAL, ING.ARCH.VÁCLAV ZIMA  
DATUM: 09/2008

INVESTOR: NET DEVELOPMENT, s.r.o., DOLEŽALOVA 14, BRNO  
±0,000 = viz jednotlivé domy

HLAVNÍ PROJEKTANT	ODP. PROJEKTANT STAVBY	ODP. PROJEKTANT PROFESE	KONTROLOVAL	FORMÁT	8 A4
Ing.arch. M. DRÁPAL	Ing.arch. M. DRÁPAL			DATUM	08 / 2017
				STUPĚŇ	ÚZEMNÍ STUDIE
INVESTOR	OBEC MYSLOČOVICE, 763 01 MYSLOČOVICE 21			Č.ZAKAZKY	08 09 16
AKCE	ÚZEMNÍ STUDIE, LOKALITA BI 11 K MACHOVĚ			MĚŘÍTKO	1 : 500
OBSAH	DOPRAVNÍ ŘEŠENÍ A ŘEŠENÍ INŽ. SÍTĚ, URBANISTICKO ARCH. ŘEŠENÍ ÚZEMÍ, NÁVRH REGULATIVŮ			Č.VÝKRESU	B.3, B.4, B.5

**poznámka:**  
PROJEKTOVANÉ PŘÍPOJKY KONČÍ NA HRANICÍCH STAVEBNÍCH PARCEL, UVNITŘ JSOU ZAKRESLENY JEN Z KOORDINAČNÍCH DŮVODŮ. VÝJIMKOU JSOU VODOVODNÍ PŘÍPOJKY, KONČÍCÍ VODOMĚRNÝMI ŠAHTAMI NA STAVEBNÍCH PARCELÁCH  
RODINNÉ DOMY NEJSOU SOUČÁSTÍ TĚTO DPS!  
TRASA VN VĚ. TRFST 400kVA a ROZVODY NN JSOU PODMÍNĚJÍCÍ INVESTICI EONU MIMO TUTO DPS

