



# ÚZEMNÍ STUDIE RŮMY

LOKALITA BI 489

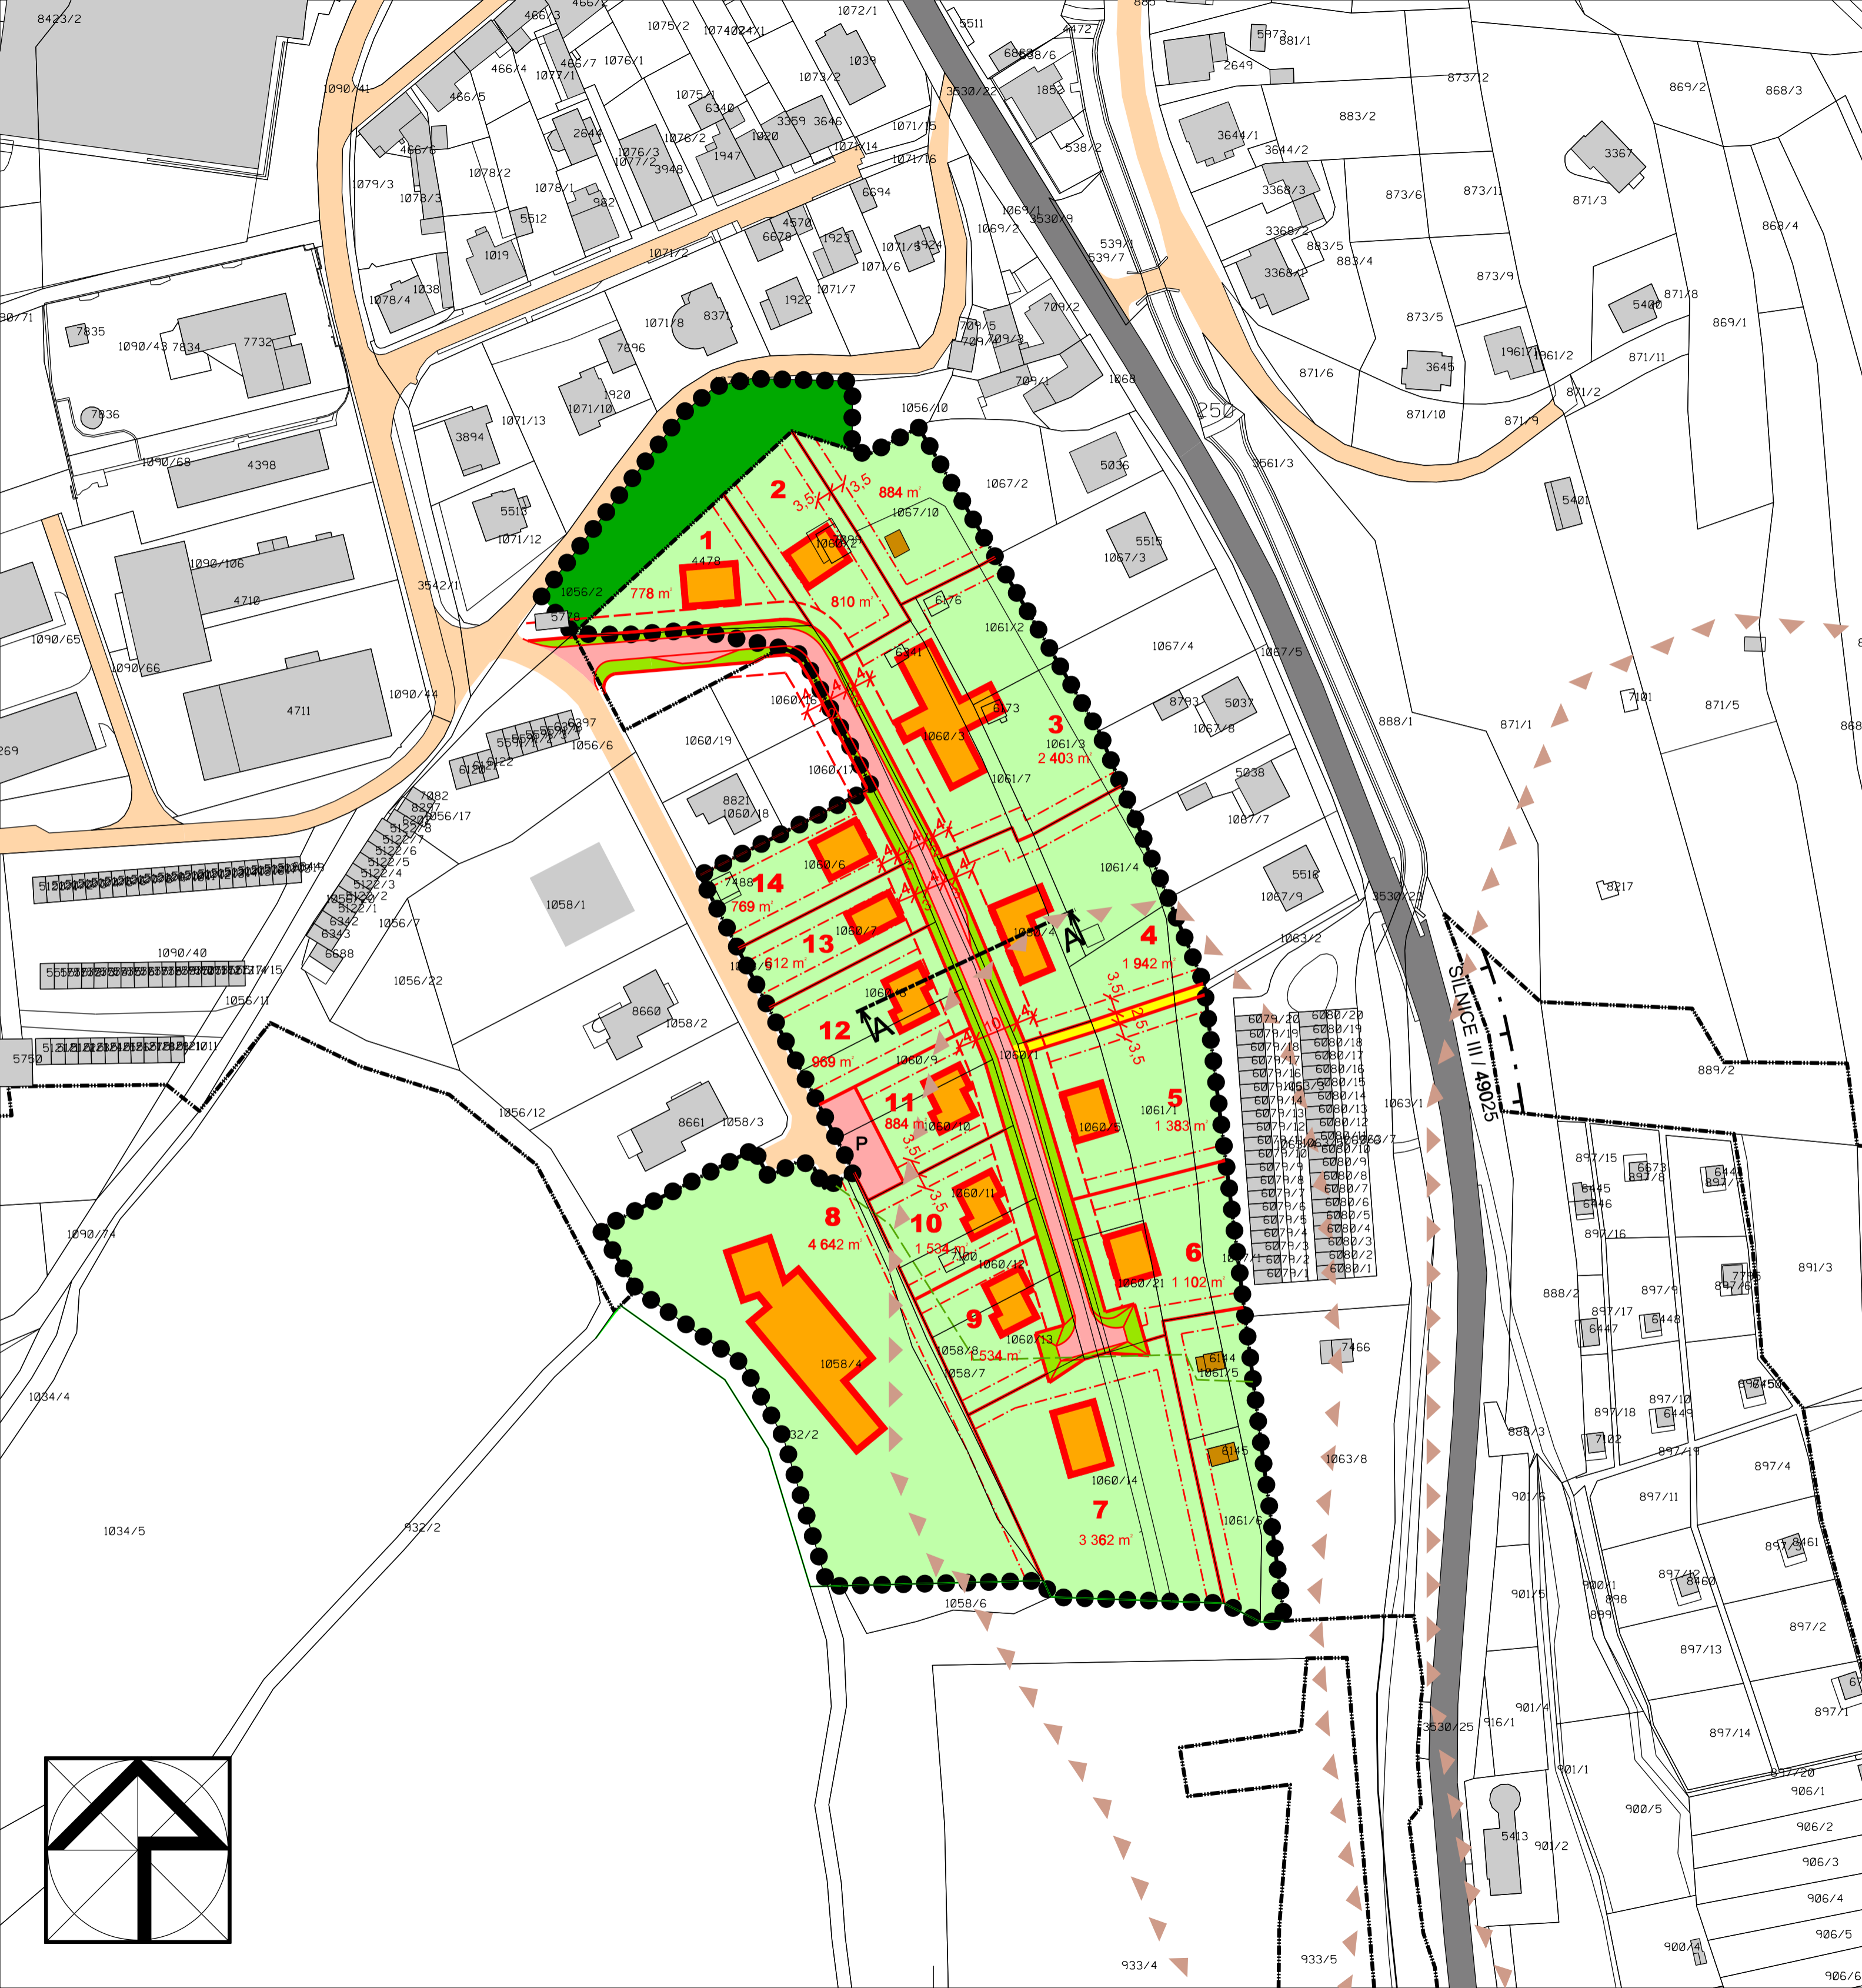

STAV	NÁVRH	
● ● ●		HRANICE ŘEŠENÉHO ÚZEMÍ
— — —		HRANICE ZASTAVĚNÉHO ÚZEMÍ
▭ ▭ ▭	▭ ▭ ▭	HRANICE PARCEL
■		STÁVAJÍCÍ OBJEKTY
■		STÁVAJÍCÍ OBJEKTY INDIVIDUÁLNÍ REKREACE
▭	▭	OBJEKTY RODINNÝCH DOMŮ
▭	▭	STAVEBNÍ ČÁRA
▭	▭	STAVEBNÍ HRANICE
▭	3	ČÍSLO STAVEBNÍHO POZEMKU
▭	1533 m <sup>2</sup>	VELIKOST PLOCHY STAVEBNÍHO POZEMKU (m <sup>2</sup> )
▭	▭	SOUKROMÁ ZELEŇ OBÝTNÝCH OBJEKTŮ
▭	▭	VEŘEJNÉ PROSTRANSTVÍ
▭	▭	SÍDELNÍ ZELEŇ
▭	▭	SILNICE
▭	▭	SILNIČNÍ OCHRANNÉ PÁSMO
▭	▭	MÍSTNÍ KOMUNIKACE
▭	▭	PĚŠÍ KOMUNIKACE
▭	P	PARKOVIŠTĚ
▭	▭	SESUVNÉ ÚZEMÍ - POTENCIÁLNÍ
▭	▭	PÁSMO 50m OD OKRAJE LESA

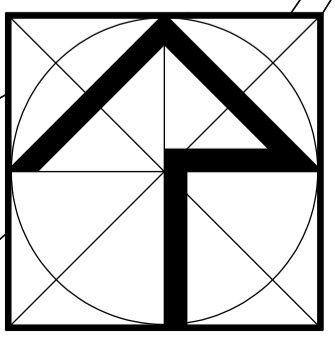

Mapový podklad © ÚKM ZK - Polohopis informativního charakteru odvozen z katastrální mapy

Vedoucí projektant		Ing.arch. M.Dubina	
Doprava	Ing. R.Nečas	Vodní hospodářství,plyn	Ing. V.Soudilová
El.energie	Ing. J.Osvald	Digitalizace	Ing.arch. M.Dubina
Pořizovatel: Magistrát města Zlína		FORMÁT	4,5 A4
ÚZEMNÍ STUDIE RŮMY - LOKALITA BI 489 k.ú. Z L Í N		DATUM	duben 2014
		ÚČEL	ÚPP
HLAVNÍ VÝKRES		Č.Z.	01/12
		Měř.	1 : 1 000
		Č.v.	3