


ÚZEMNÍ STUDIE RŮMY

LOKALITA BI 489

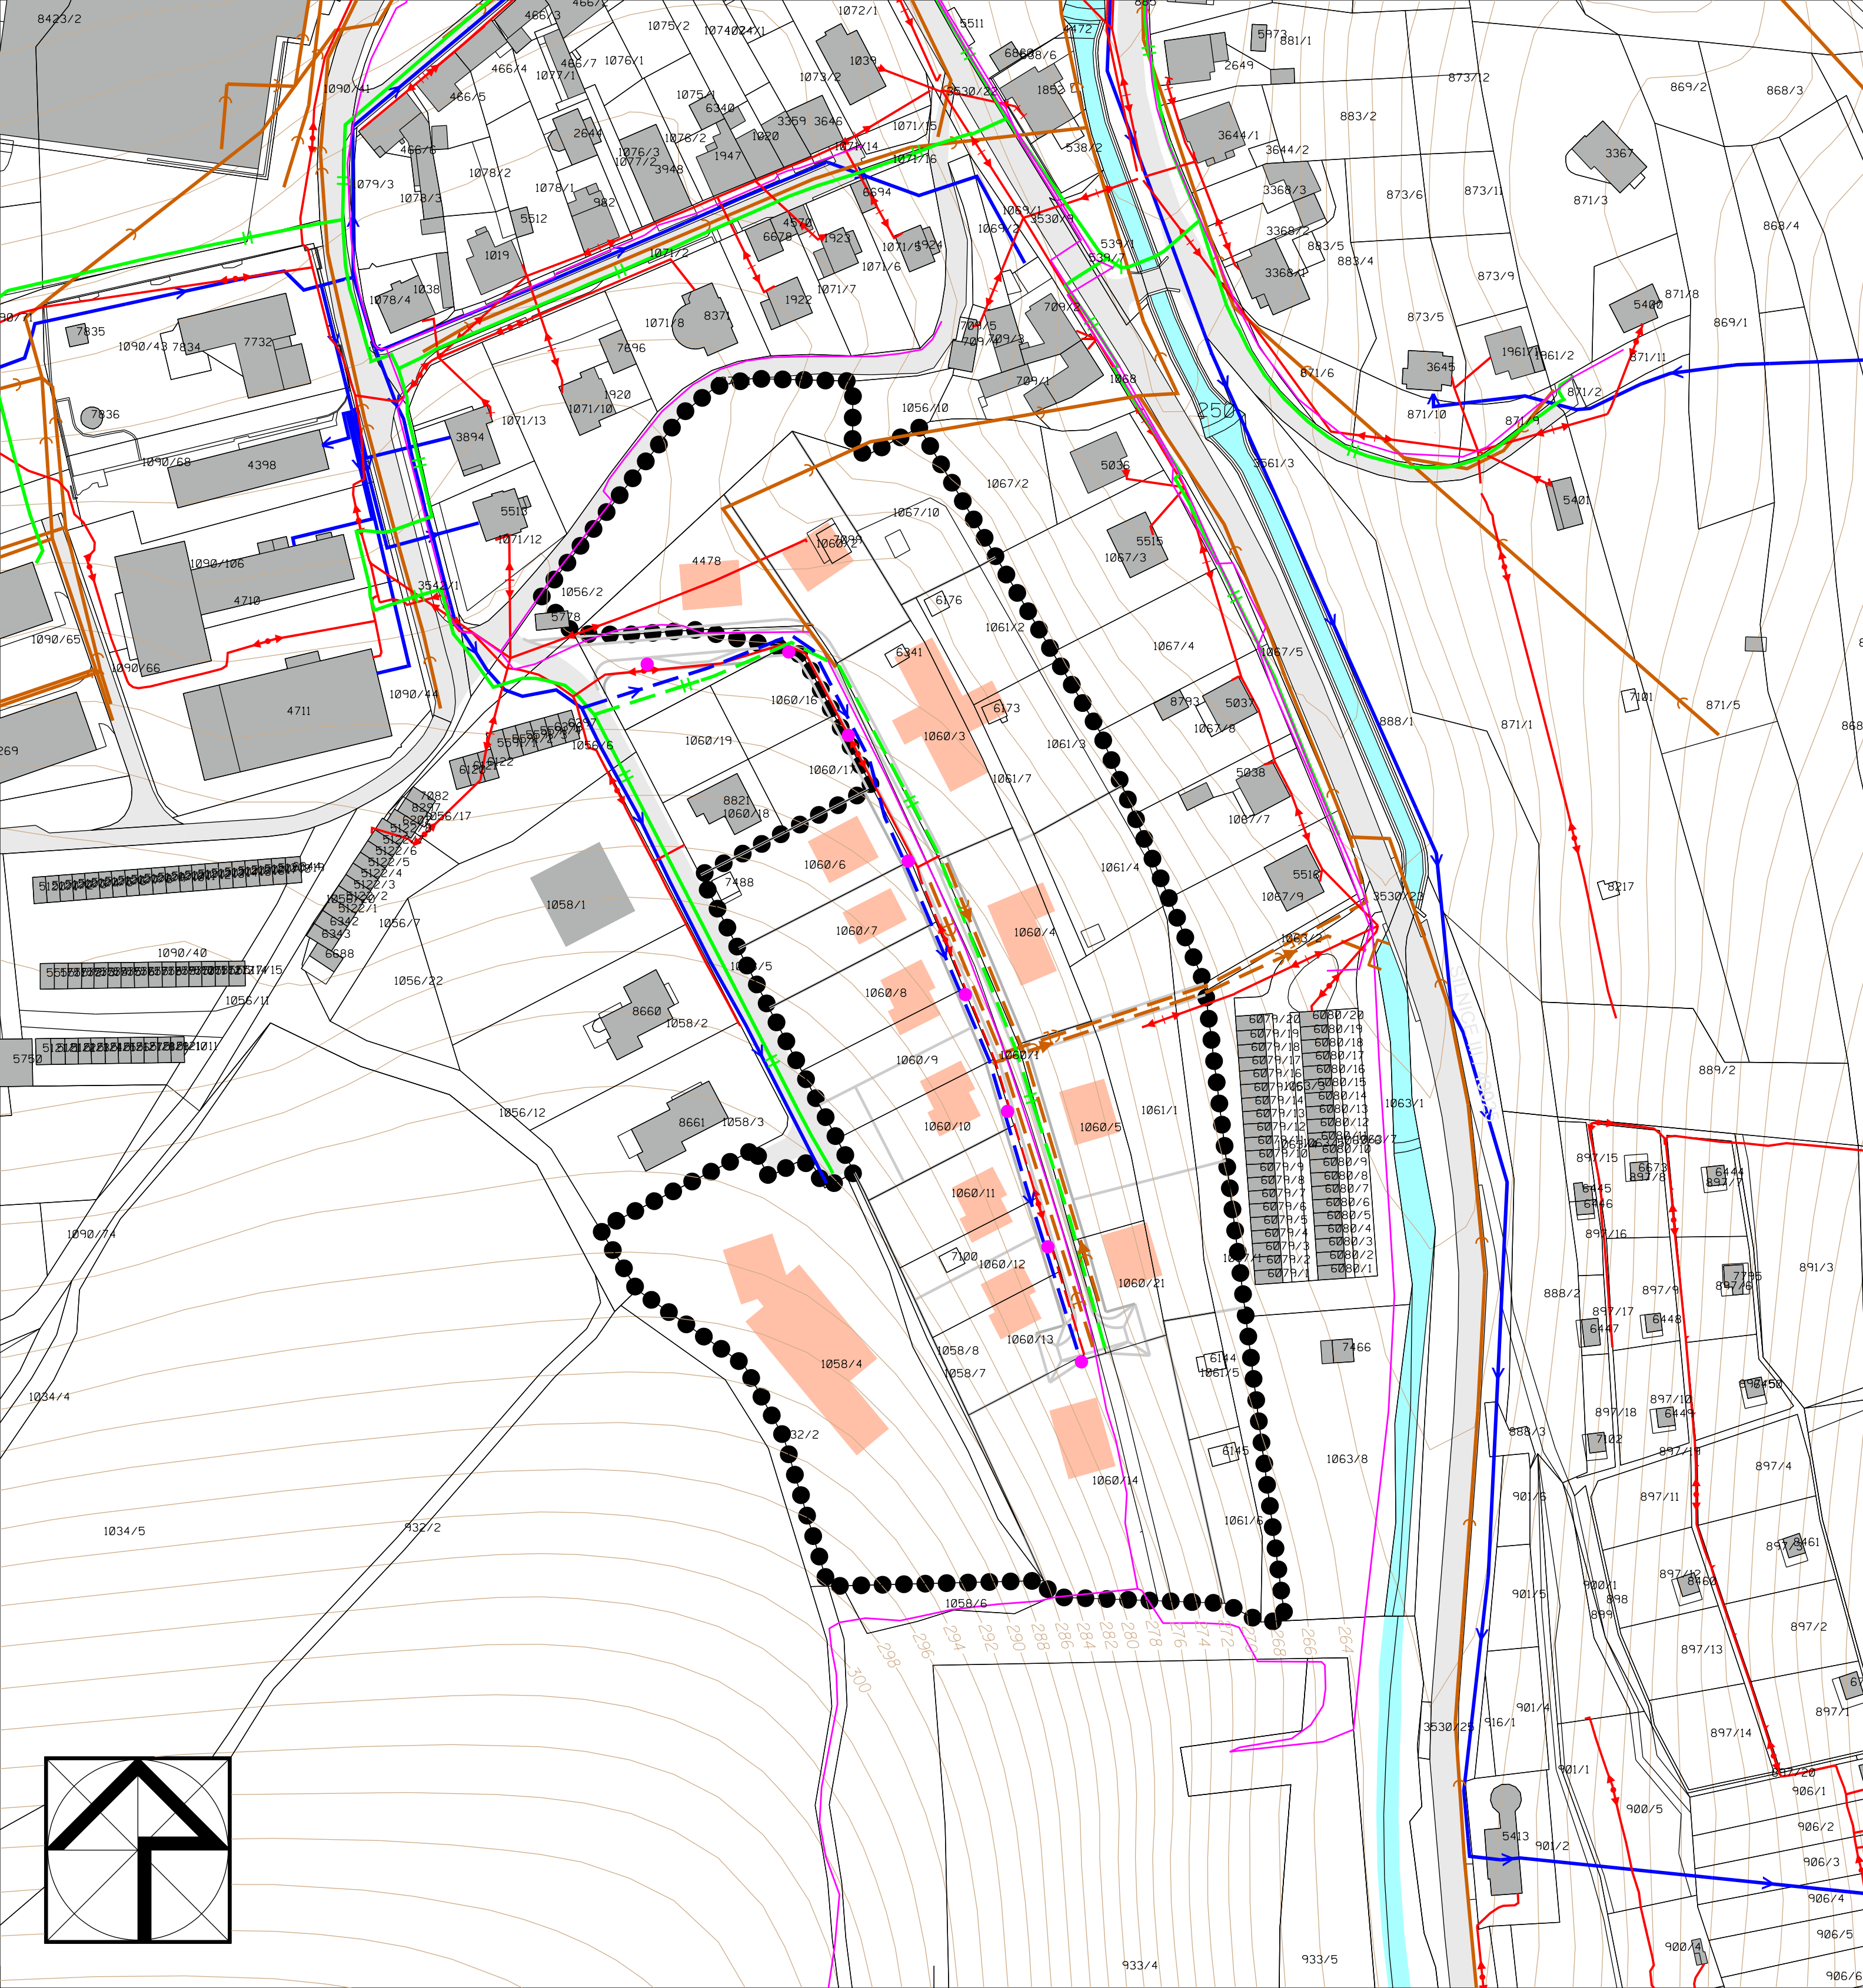

STAV	NÁVRH	
		VODOVOD
		KANALIZACE JEDNOTNÁ
		KANALIZACE SPLAŠKOVÁ
		KANALIZACE DEŠŤOVÁ
		ELEKTRICKÉ VZDUŠNÉ VEDENÍ NN
		ELEKTRICKÉ KABELOVÉ VEDENÍ NN
		STOŽÁR VEŘ. OSVĚTLENÍ
		STL PLYNOVOD
		TELEKOMUNIKAČNÍ KABEL
		VODNÍ TOK
		NADZEMNÍ OBJEKTY
		HRANICE ŘEŠENÉHO ÚZEMÍ

Mapový podklad © ÚKM ZK - Polohopis informativního charakteru odvozen z katastrální mapy

Vedoucí projektant		Ing.arch. M.Dubina	
Doprava	Ing. R.Nečas	Vodní hospodářství, plyn	Ing. V.Soudilová
El.energie	Ing. J.Osvald	Digitalizace	Ing.arch. M.Dubina
Pořizovatel: Magistrát města Zlína		FORMÁT	4,5 A4
ÚZEMNÍ STUDIE RŮMY - LOKALITA BI 489 k.ú. Z L Í N		DATUM	duben 2014
		ÚČEL	ÚPP
VÝKRES TECHNICKÉ INFRASTRUKTURY		Měř. 1 : 1 000	Č.v. 4