

ZLÍN LUŽKOVICE-NADEVSÍ ÚZEMNÍ STUDIE


LEGENDA ZNAČENÍ

LEGENDA STÁVAJÍCICH INŽENÝRSKÝCH SÍTÍ

	VODOVOD PÍPNÝ A POŽARNÝ
	NTL PLYNOVOD
	KABEL NN
	SĎĽOVACÍ VEDENÍ SPOJNÉ
	KANALIZACE SPLAŠKOVÁ
	KANALIZACE DEŠŤOVÁ
	NADEVNÍ VEDENÍ VN 22kV


LEGENDA ZNAČENÍ

	RODINNÝ DŮM
	STÁVAJÍCÍ OBJEKTY

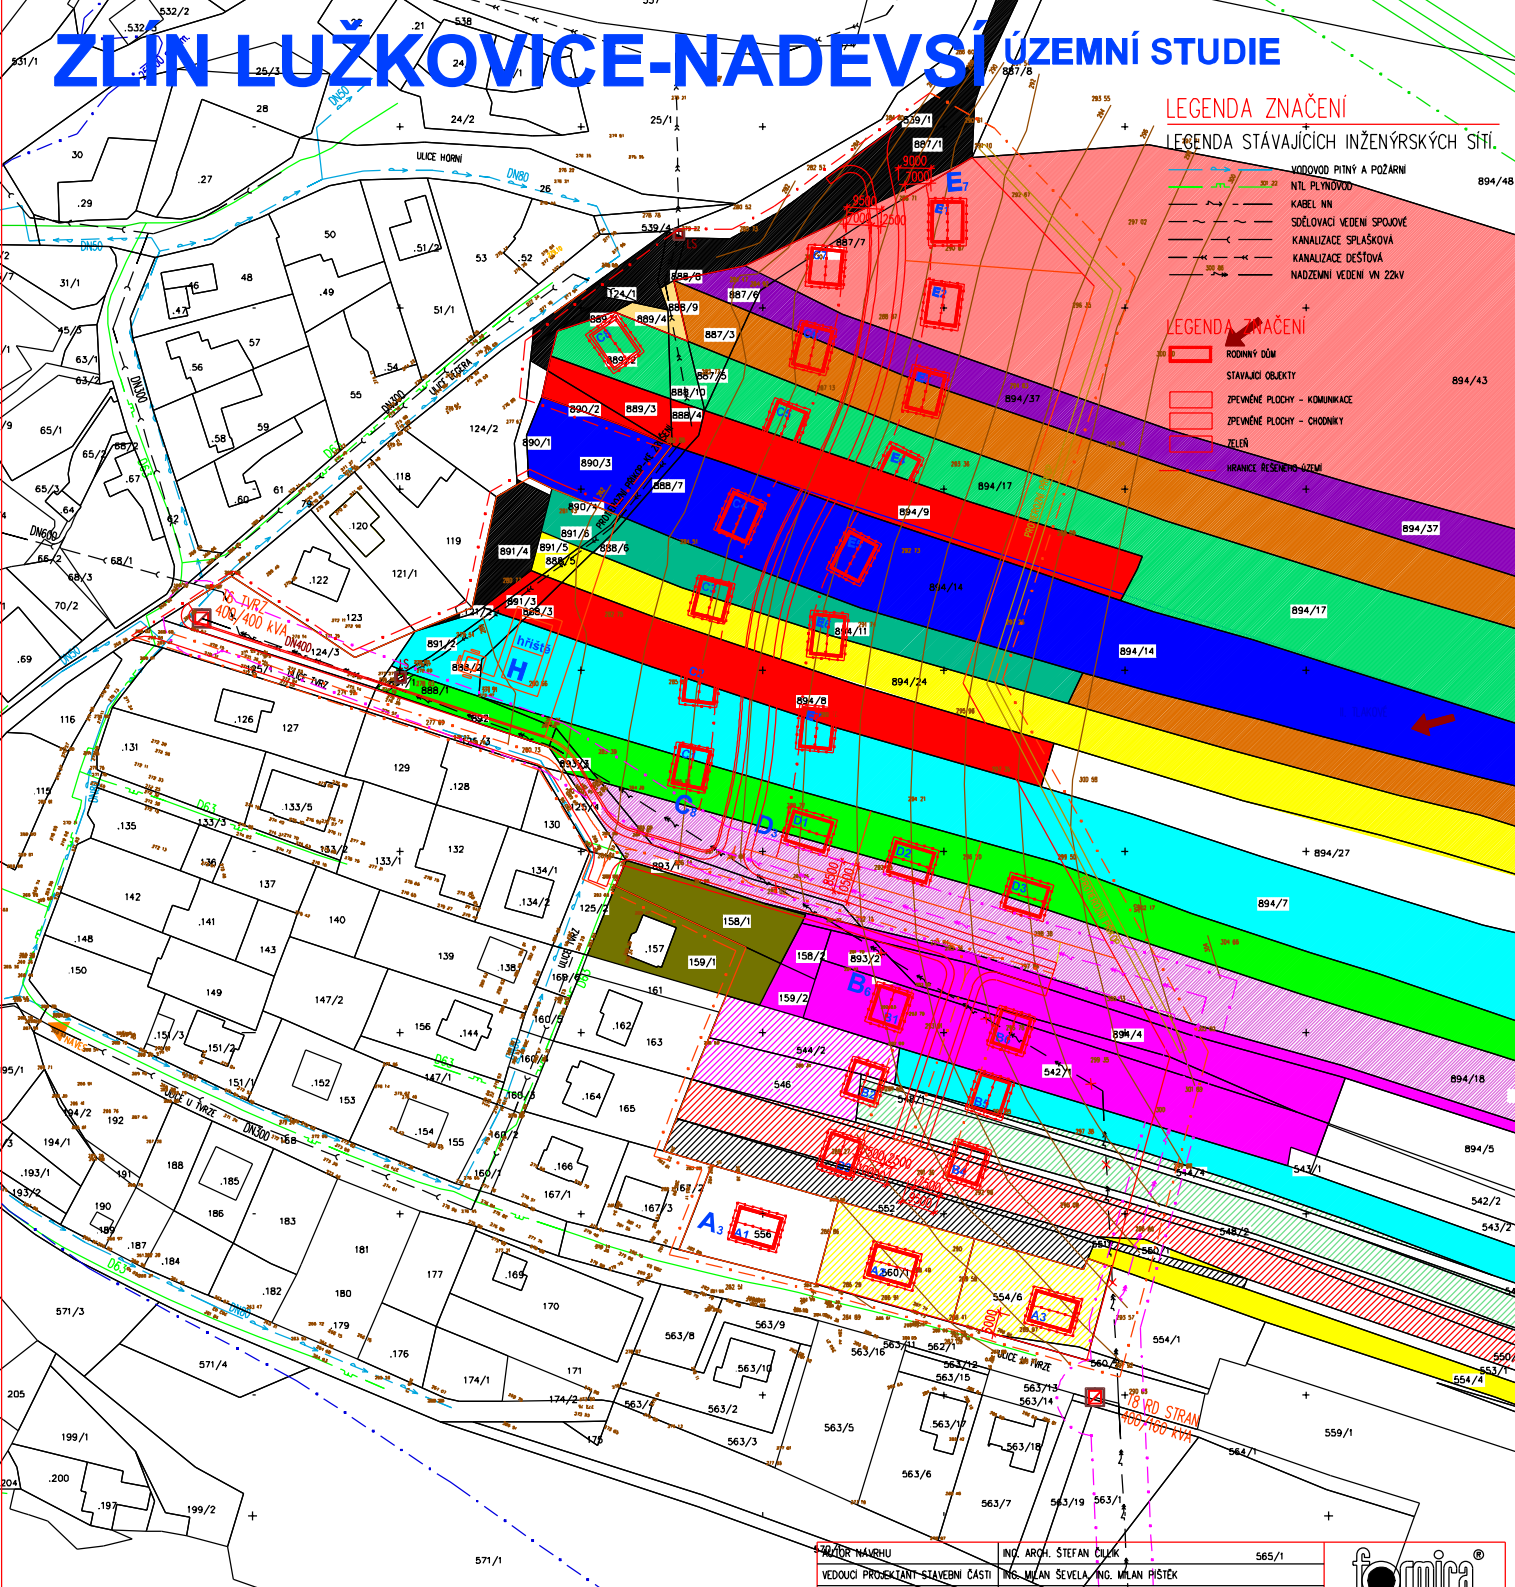



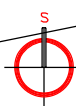

VEDOUČÍ PROJEKTANT - STAVEBNÍ ČÁSTI	ING. MILAN SEVELA, ING. MILAN PIŠTEK	
VYPRACOVAL	ING. ARCH. ŠTEFAN ČILK	
KONTROLOVAL	ING. ARCH. PAVEL HÄNDER	
INVESTOR	STATUTÁRNÍ MĚSTO ZLÍN, NÁM. MÍRO 78 - 761 40 - ZLÍN	
STAVBA	ÚZEMÍ BI 6, BI 7, BI 8 ZLÍN LUŽKOVICE - NADEVSÍ	
OBSAH	SITUACE - VLASTNICKÉ VZTAHY - VARIANTA D	

fomica®

SLOVENSKÁ 2365, 760 01 ZLÍN IČO: 46982663
formica@formica.sk Tel. 577 433 281, 577 433 389

STUPEŇ	ÚZEMNÍ STUDIE
DATUM	1/2009
FORMÁT	A4
ZÁK./ČÍSLO	2808
VER.	06