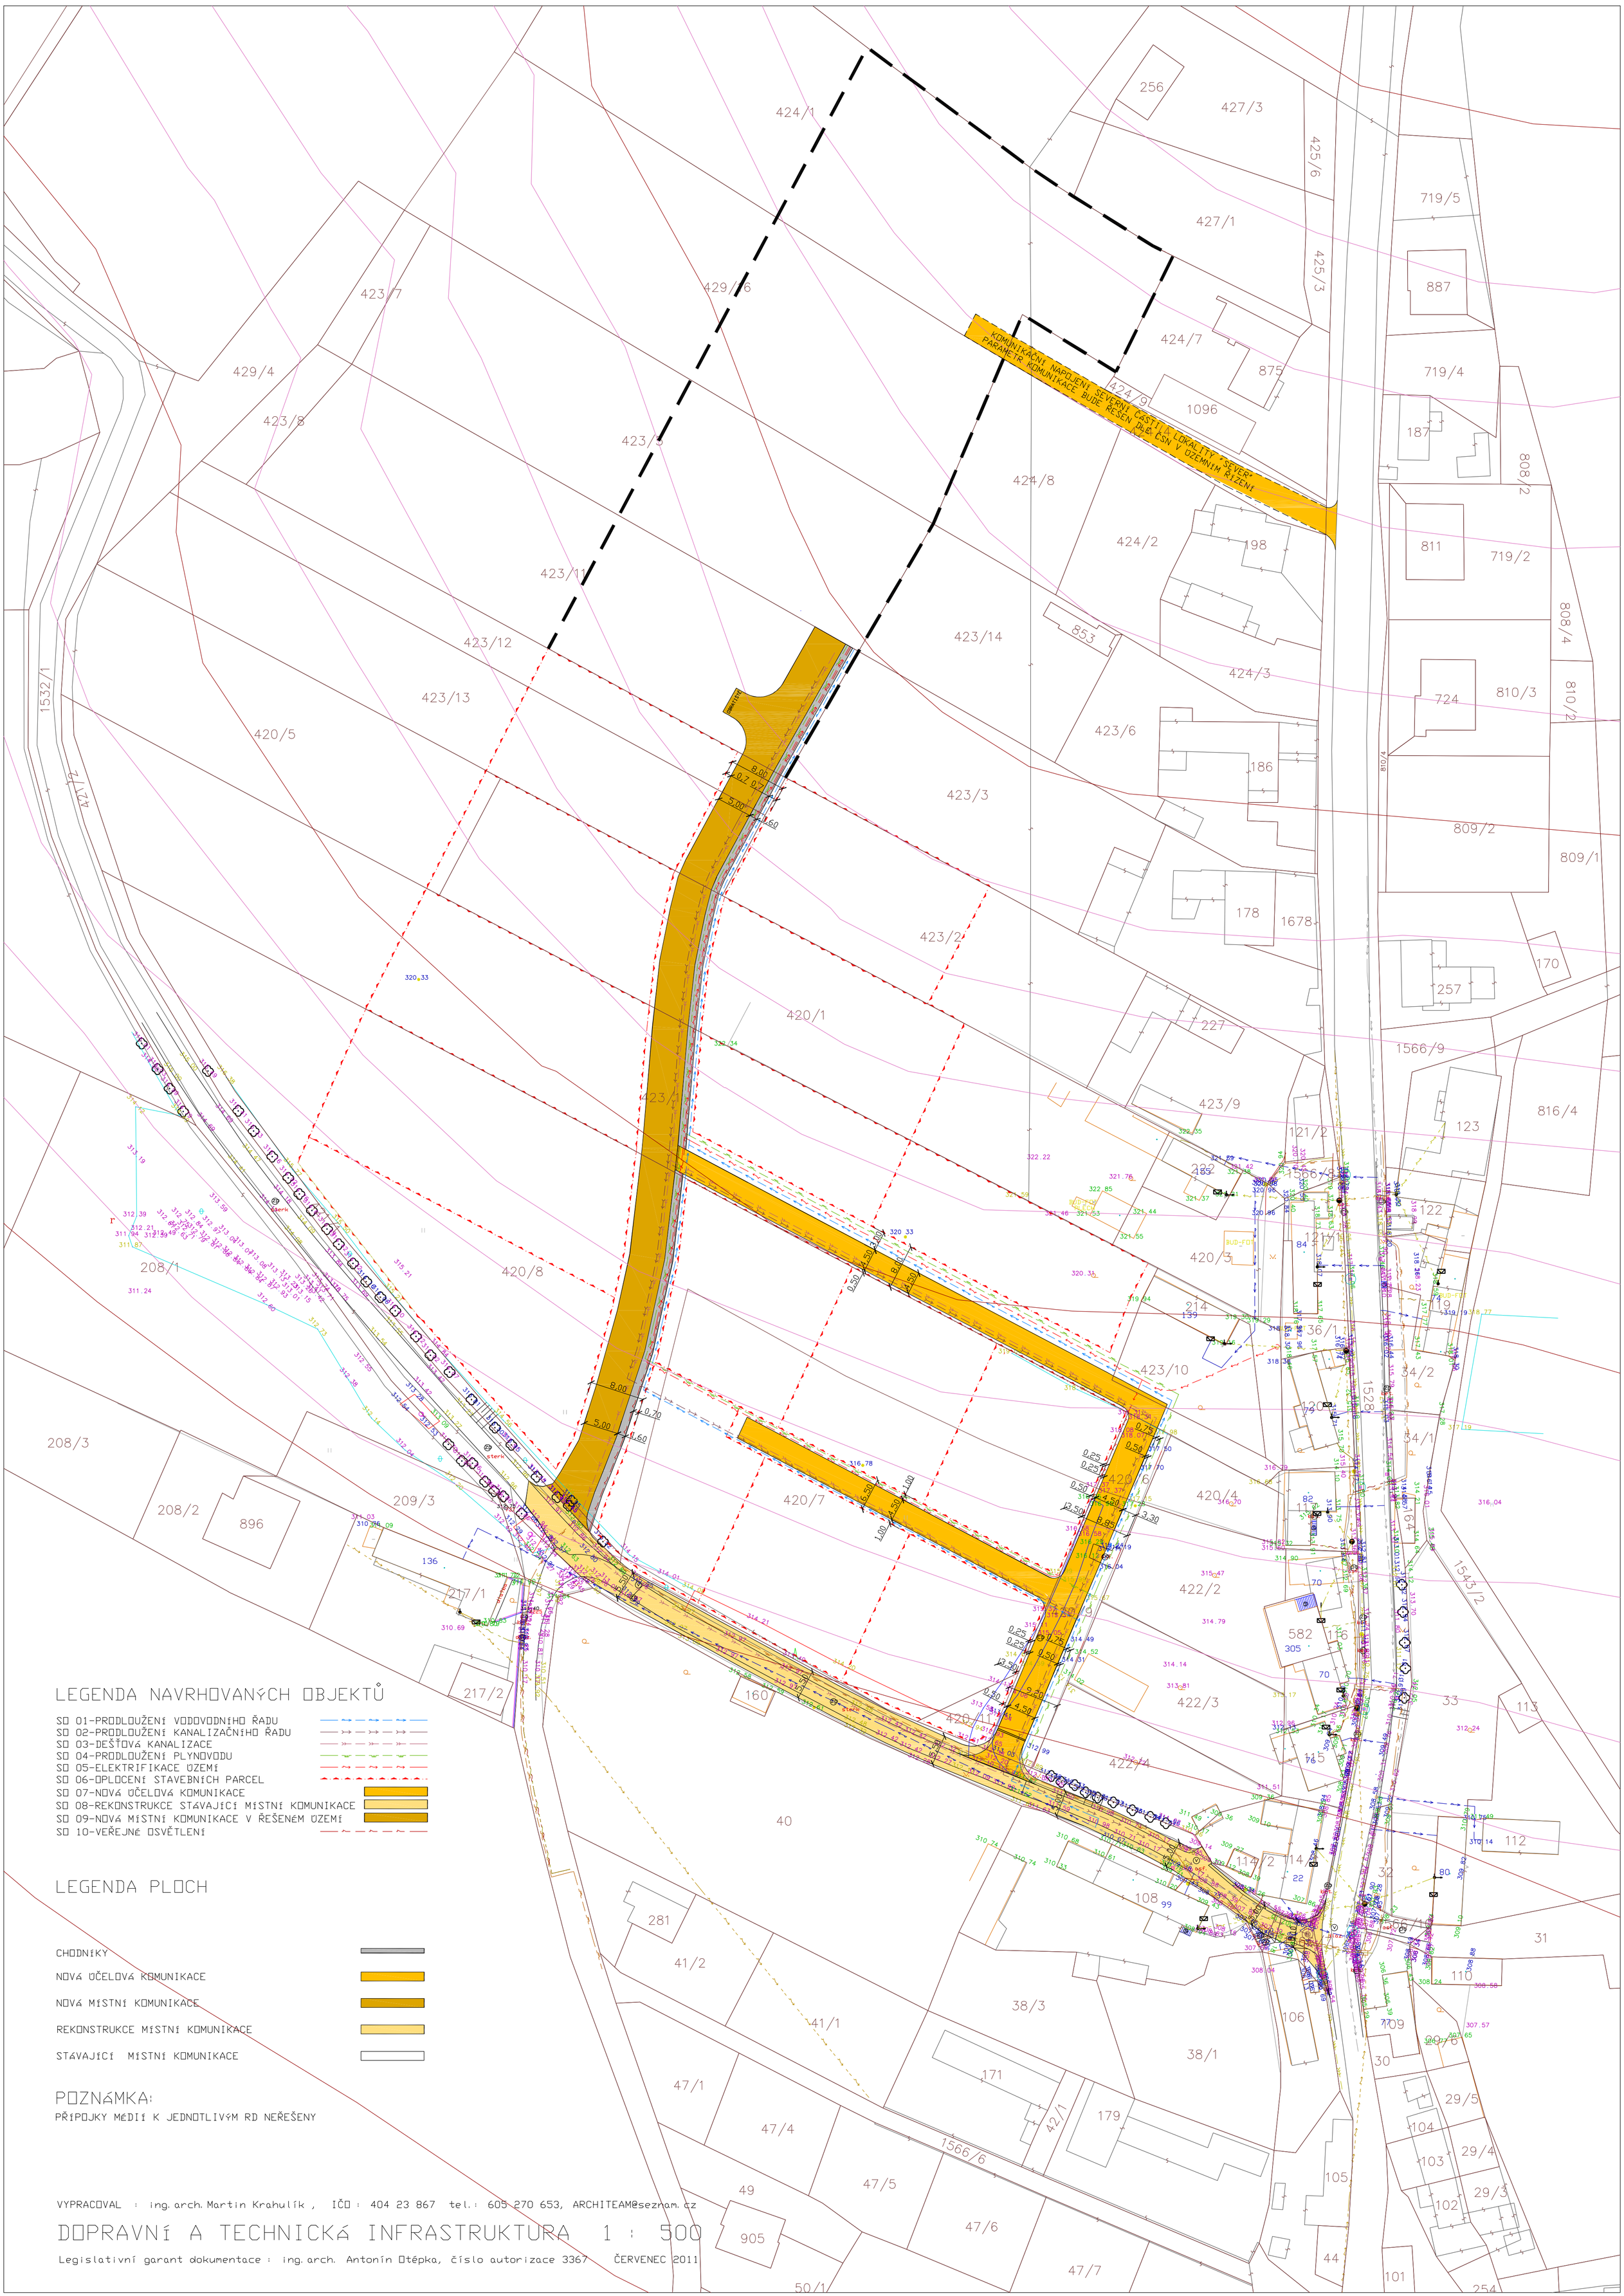
KOMUNIKAČNÍ NAPOJENÍ SEVERNÍ ČÁSTI LOKALITY "SEVER"
PARAMETR KOMUNIKACE BUDE ŘEŠEN DLE ČSN V ÚZEMNÍM ŘÍZENÍ
LEGENDA NAVRHOVANÝCH OBJEKTŮ
SO 01-PRODLOUŽENÍ VODOVODNÍHO ŘADU
SO 02-PRODLOUŽENÍ KANALIZAČNÍHO ŘADU
SO 03-DEŠŤOVÁ KANALIZACE
SO 04-PRODLOUŽENÍ PLYNOVODU
SO 05-ELEKTRIFIKACE ÚZEMÍ
SO 06-OPLOCENÍ STAVEBNÍCH PARCEL
SO 07-NOVÁ ÚČELOVÁ KOMUNIKACE
SO 08-REKONSTRUKCE STÁVAJÍCÍ MÍSTNÍ KOMUNIKACE
SO 09-NOVÁ MÍSTNÍ KOMUNIKACE V ŘEŠENÉM ÚZEMÍ
SO 10-VEŘEJNÉ OSVĚTLENÍ
LEGENDA PLOCH
CHODNÍKY
NOVÁ ÚČELOVÁ KOMUNIKACE
NOVÁ MÍSTNÍ KOMUNIKACE
REKONSTRUKCE MÍSTNÍ KOMUNIKACE
STÁVAJÍCÍ MÍSTNÍ KOMUNIKACE
POZNÁMKA:
PŘÍPOJKY MÉDIÍ K JEDNOTLIVÝM RD NEŘEŠENY
VYPRACOVAL : ing. arch. Martin Krahulík , IČO : 404 23 867 tel.: 605 270 653, ARCHITEAM@seznam.cz
DOPRAVNÍ A TECHNICKÁ INFRASTRUKTURA 1 : 500
Legislativní garant dokumentace : ing. arch. Antonín Otépka, číslo autorizace 3367 ČERVENEC 2011