



# ÚZEMNÍ PLÁN BŘEZŮVKY

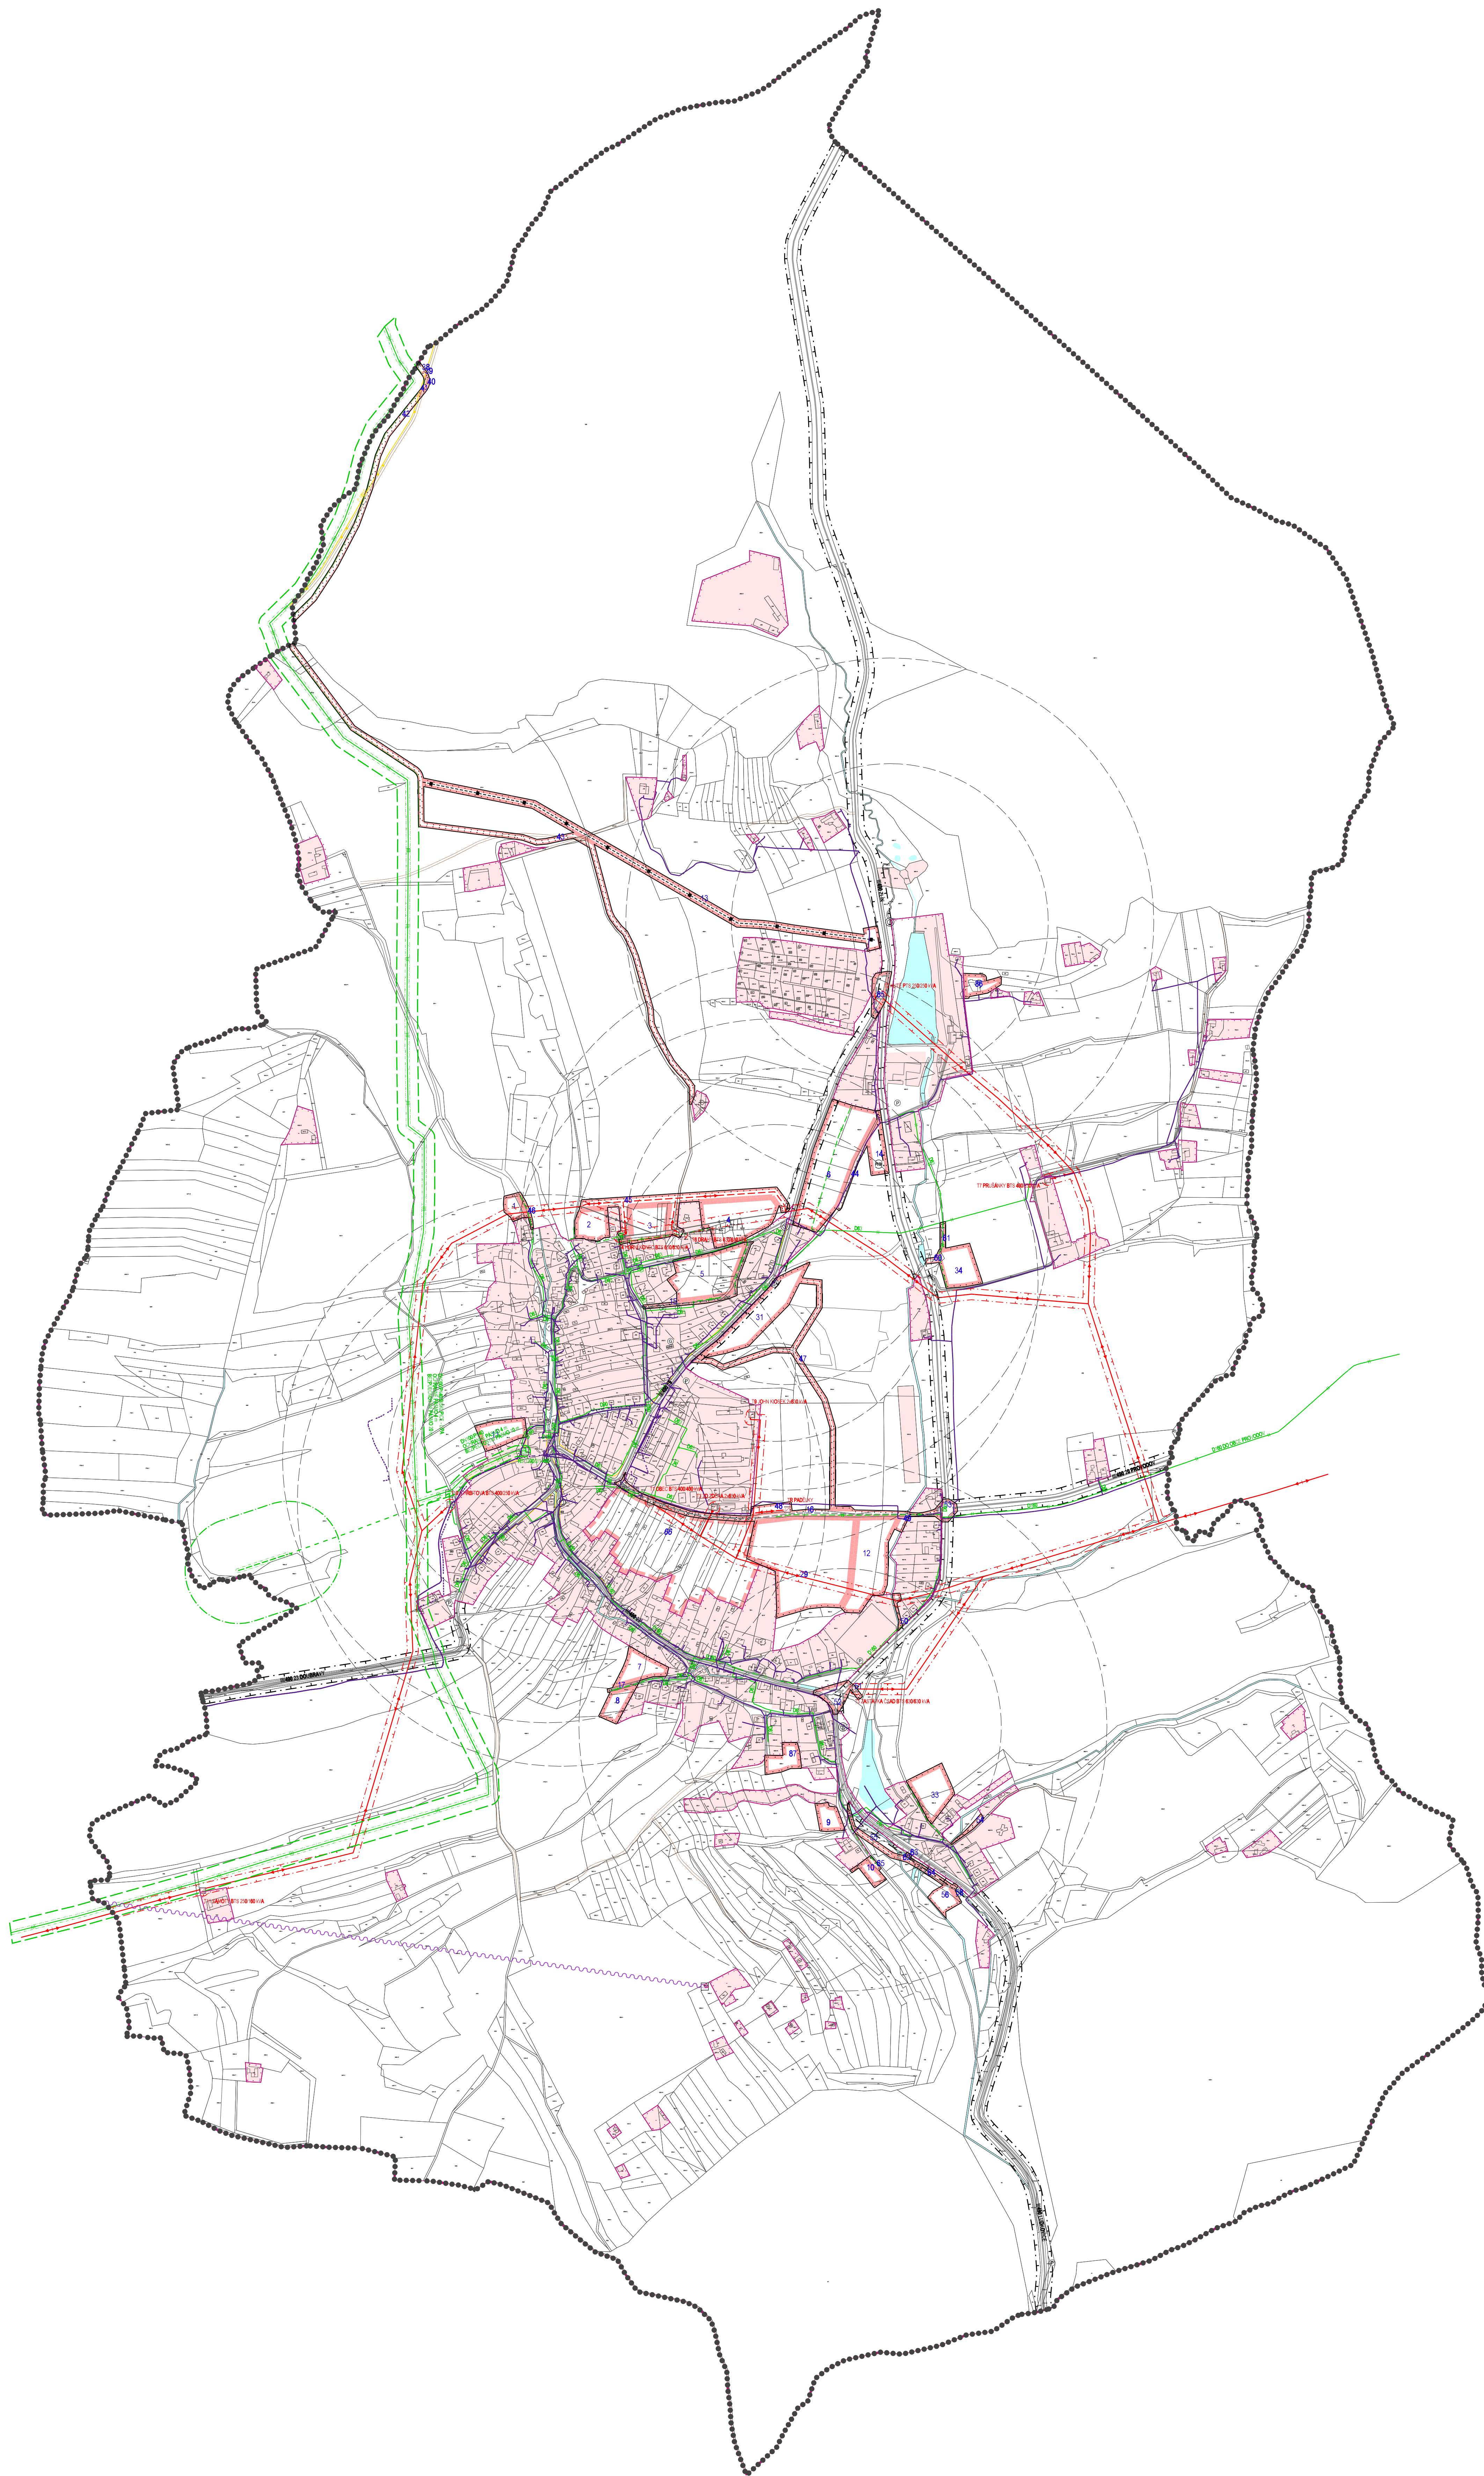

STABILIZOVANÉ PLOCHY	NAVRHOVÉ PLOCHY	PLOCHY ÚZEMNÍCH REZERV	
.....	.....	.....	HRANICE ŘEŠENÉHO ÚZEMÍ
.....	.....	.....	HRANICE KATASTRÁLNÍ
.....	.....	.....	HRANICE ZASTAVĚNÉHO ÚZEMÍ K 30.1.2010
.....	.....	.....	HRANICE ZASTAVITELNÝCH PLOCH
.....	.....	.....	STABILIZOVANÉ PLOCHY
.....	.....	.....	PLOCHY ZMĚN
.....	.....	.....	PLOCHY ZMĚN
.....	.....	.....	INDEX NAVRHOVANÝCH ZASTAVITELNÝCH PLOCH
.....	.....	.....	VODNÍ PLOCHY A TOKY
.....	.....	.....	SILNICE II. A III. TŘÍDY
.....	.....	.....	MÍSTNÍ KOMUNIKACE
.....	.....	.....	ÚČELOVÉ KOMUNIKACE
.....	.....	.....	CHODNÍKY, PĚŠÍ PROPOJENÍ
.....	.....	.....	CYKLOTRASY
.....	.....	.....	LYŽÁŘSKÝ VLEK
.....	.....	.....	OCHRANNÉ PÁSMO SILNICE
.....	.....	.....	ZASTÁVKY - HROMADNÉ PŘEPRAVY OSOBY
.....	.....	.....	DOCHÁZKOVÉ VZDÁLNOSTI ZASTÁVKY HROMADNÉ DOPRAVY
.....	.....	.....	PARKOVISTE, GARÁŽE
.....	.....	.....	ČERPAČI STANICE POHONNÝCH HMOT
.....	.....	.....	ELEKTRICKÉ VEDENÍ VN 22 kV
.....	.....	.....	ELEKTROVÉ VEDENÍ VN 22 kV - VN 10 kV
.....	.....	.....	KABEL ELEKTRICKÉHO VEDENÍ VN 22 kV
.....	.....	.....	ELEKTRICKÁ STANICE (TRAFOSTANICE)
.....	.....	.....	OCHRANNÉ PÁSMO ELEKTRICKÉHO VEDENÍ VN 22 kV
.....	.....	.....	VTL PLYNOVOD
.....	.....	.....	STL PLYNOVOD
.....	.....	.....	REGULAČNÍ STANICE PLYNU
.....	.....	.....	STANICE KATODOVÉ OCHRANY VTL PLYNOVODU
.....	.....	.....	OCHRANNÉ PÁSMO VTL PLYNOVODU
.....	.....	.....	BEZPEČNOSTNÍ PÁSMO VTL PLYNOVODU
.....	.....	.....	ZARÍZENÍ KATODOVÉ OCHRANY VTL PLYNOVODU
.....	.....	.....	MÍSTNÍ SĎELOVACÍ KABEL
.....	.....	.....	RETRANSLAČNÍ STANICE
.....	.....	.....	RR TRASA

## TECHNICKÁ INFRASTRUKTURA - DOPRAVA, ENERGETIKA, SPOJE B.II.2

AUTORIZAČNÍ DOLOŽKA

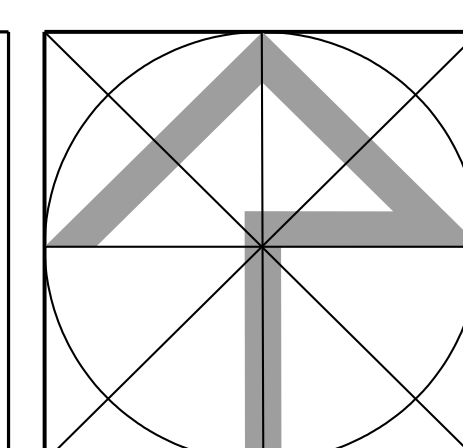

URÁDĚNÍ MĚSTSKÝ ÚŘAD BŘEZŮVKY	ODP. ZODP. ZA PROJEKT MGR. A. JELÍČEK	ODP. ZODP. ZA PROJEKT MGR. A. JELÍČEK	ODP. ZODP. ZA PROJEKT MGR. A. JELÍČEK
ÚZEMNÍ PLÁN BŘEZŮVKY ODŮVODNĚNÍ	1:5000	B.II.2	

Mapový podklad: © 1:5000 - Podrobný územní plán obce Březůvky, včetně územní rezervace (ZABAZDOVÁČEK) a územní rezervace