ÚZEMNÍ PLÁN
BŘEZŮVKY

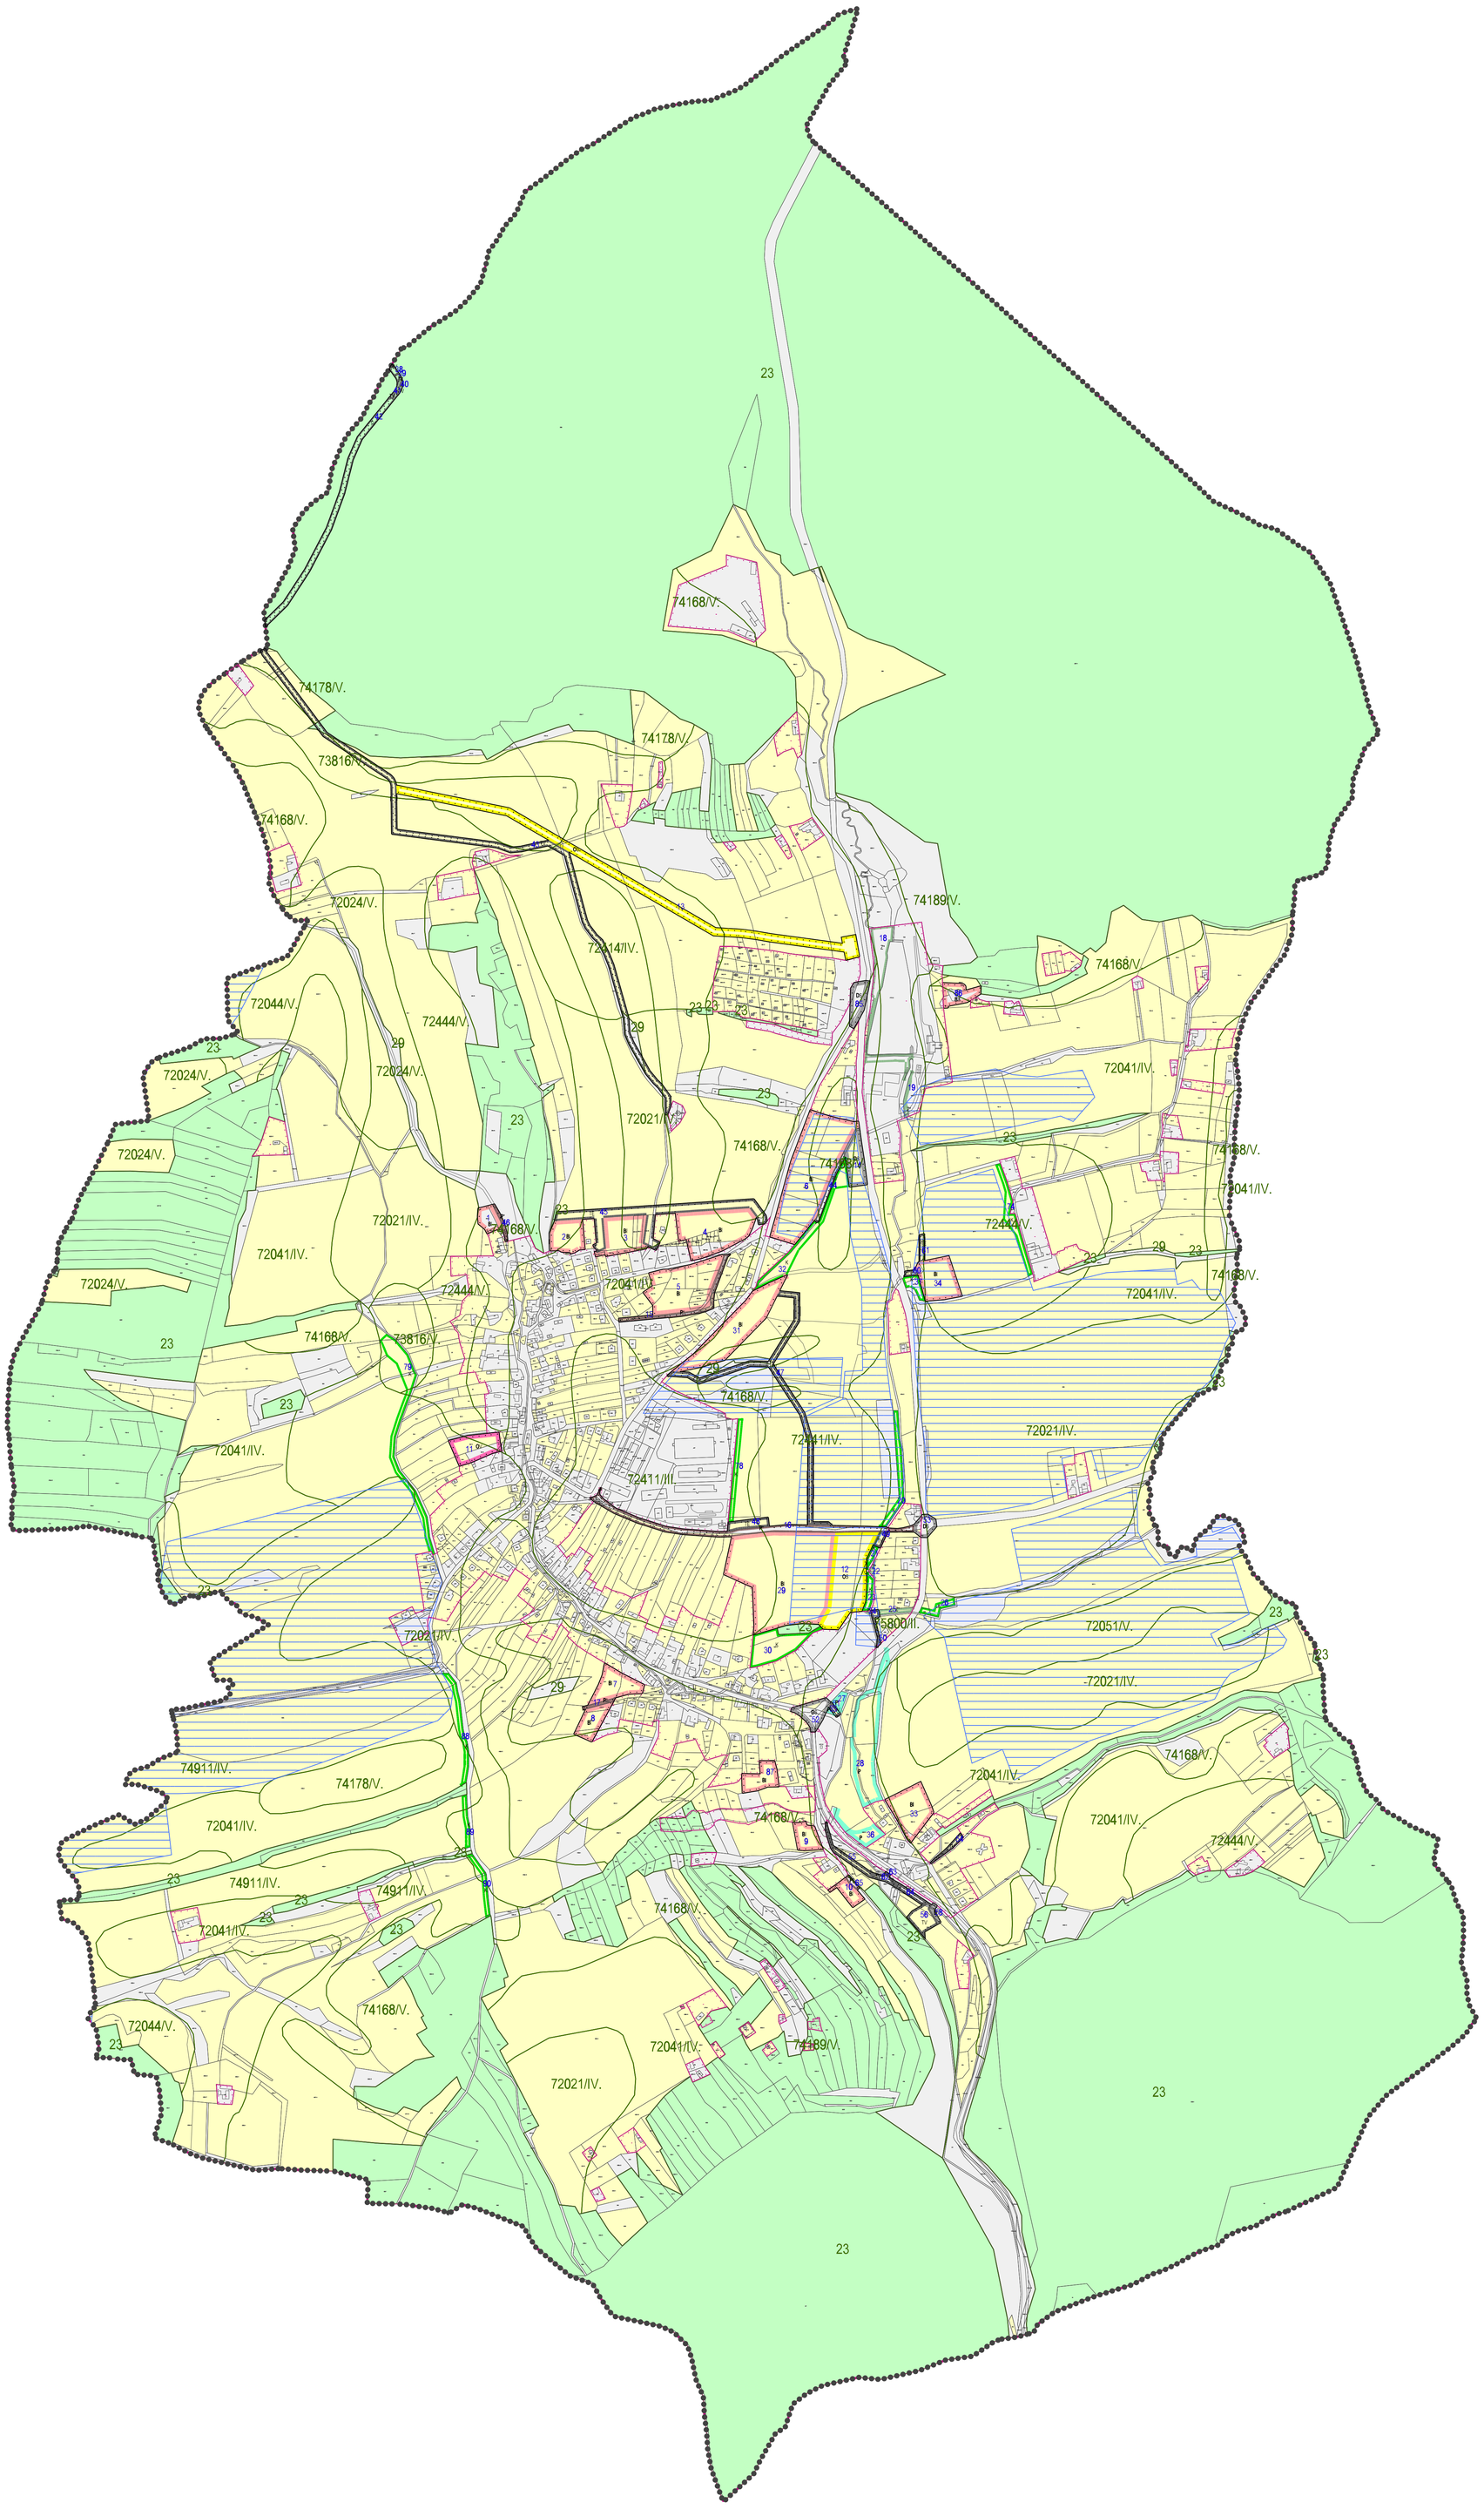

ID funkční plochy	Výměra plochy celkem	v zastavěném území (ZÚ)	Z toho v PUPFL	Z toho v ZPF	z toho I.třída ochrany ZPF	v ZÚ	z toho II.třída ochrany ZPF	v ZÚ	z toho III.třída ochrany ZPF	IV.třída ochrany ZPF	V.třída ochrany ZPF	funkční využití
	(ha)											
1	0,1679	0,0000	0,0000	0,0000	0,0000	0,0000	0,0000	0,0000	0,0000	0,0000	0,0000	plocha bydlení
2	0,3615	0,0000	0,0000	0,3615	0,0000	0,0000	0,0000	0,0000	0,0000	0,1327	0,2288	plocha bydlení
3	0,5243	0,0000	0,0000	0,5132	0,0000	0,0000	0,0000	0,0000	0,0000	0,5132	0,0000	plocha bydlení
4	1,0063	0,0000	0,0000	0,8296	0,0000	0,0000	0,0000	0,0000	0,0000	0,6777	0,1519	plocha bydlení
5	1,0510	1,0510	0,0000	1,0317	0,0000	0,0000	0,0000	0,0000	0,0000	1,0317	0,0000	plocha bydlení
6	1,9479	0,0000	0,0000	1,9479	0,0000	0,0000	0,0000	0,0000	0,0000	1,1439	0,8040	plocha bydlení
7	0,3874	0,0000	0,0000	0,3874	0,0000	0,0000	0,0000	0,0000	0,0000	0,0000	0,3874	plocha bydlení
8	0,2614	0,0000	0,0000	0,2614	0,0000	0,0000	0,0000	0,0000	0,0000	0,0361	0,2253	plocha bydlení
9	0,2158	0,0000	0,0000	0,2158	0,0000	0,0000	0,0196	0,0000	0,0000	0,0000	0,1962	plocha bydlení
10	0,1431	0,0000	0,0000	0,1431	0,0000	0,0000	0,0000	0,0000	0,0000	0,0000	0,1431	plocha bydlení
11	0,4017	0,0000	0,0000	0,2882	0,0000	0,0000	0,0000	0,0000	0,0000	0,1882	0,0980	plocha občanského vybavení
12	1,1742	0,0000	0,0000	1,1742	0,0000	0,0000	0,1389	0,0000	0,0000	1,0353	0,0000	plocha občanského vybavení
13	1,4688	0,0000	0,0000	1,4682	0,0000	0,0000	0,0000	0,0000	0,0000	0,0000	1,4682	plocha občanského vybavení
14	0,3116	0,0000	0,0000	0,2934	0,0000	0,0000	0,0000	0,0000	0,0000	0,2002	0,0932	plocha dopravní infrastruktury
15	0,2004	0,2004	0,0000	0,1058	0,0000	0,0000	0,0000	0,0000	0,0000	0,1058	0,0000	plocha veřejných prostranství
16	0,6756	0,0388	0,0000	0,2055	0,0000	0,0000	0,0025	0,0025	0,1518	0,0512	0,0000	plocha veřejných prostranství
17	0,0372	0,0000	0,0000	0,0372	0,0000	0,0000	0,0000	0,0000	0,0000	0,0000	0,0372	plocha veřejných prostranství
18	0,5563	0,5563	0,0000	0,0000	0,0000	0,0000	0,0000	0,0000	0,0000	0,0000	0,0000	plocha sídelní zeleně
19	0,0600	0,0600	0,0000	0,0000	0,0000	0,0000	0,0000	0,0000	0,0000	0,0000	0,0000	plocha sídelní zeleně
20	0,2428	0,0000	0,0000	0,2428	0,0000	0,0000	0,2373	0,0000	0,0000	0,0055	0,0000	plocha krajinné zeleně
21	0,0452	0,0000	0,0000	0,0452	0,0000	0,0000	0,0358	0,0000	0,0000	0,0094	0,0000	plocha krajinné zeleně
22	0,0227	0,0227	0,0000	0,0227	0,0000	0,0000	0,0227	0,0227	0,0000	0,0000	0,0000	plocha sídelní zeleně
23	0,0842	0,0000	0,0000	0,0842	0,0000	0,0000	0,0842	0,0000	0,0000	0,0000	0,0000	plocha krajinné zeleně
24	0,0070	0,0070	0,0000	0,0000	0,0000	0,0000	0,0000	0,0000	0,0000	0,0000	0,0000	plocha sídelní zeleně
25	0,0599	0,0599	0,0000	0,0599	0,0000	0,0000	0,0599	0,0599	0,0000	0,0000	0,0000	plocha sídelní zeleně
26	0,0992	0,0000	0,0000	0,0992	0,0000	0,0000	0,0992	0,0000	0,0000	0,0000	0,0000	plocha krajinné zeleně
27	0,0639	0,0000	0,0000	0,0639	0,0000	0,0000	0,0639	0,0000	0,0000	0,0000	0,0000	plocha přírodní
28	0,0491	0,0000	0,0000	0,8873	0,0000	0,0000	0,7766	0,0000	0,0000	0,1108	0,0000	plocha přírodní
29	2,9492	0,0000	0,0000	2,9492	0,0000	0,0000	0,0000	0,0000	0,0000	1,0740	1,8752	plocha bydlení
30	0,4934	0,0000	0,0000	0,4934	0,0000	0,0000	0,0000	0,0000	0,0000	0,4934	0,0000	plocha krajinné zeleně
31	1,0299	0,0000	0,0000	1,0299	0,0000	0,0000	0,0000	0,0000	0,0000	0,9401	0,0899	plocha bydlení
32	0,4830	0,0000	0,0000	0,4109	0,0000	0,0000	0,0000	0,0000	0,0000	0,2385	0,1724	plocha krajinné zeleně
33	0,5550	0,0000	0,0000	0,5199	0,0000	0,0000	0,0238	0,0000	0,0000	0,4961	0,0000	plocha bydlení
34	0,5178	0,0000	0,0000	0,5178	0,0000	0,0000	0,0605	0,0000	0,0000	0,4572	0,0000	plocha bydlení
35	0,0099	0,0000	0,0000	0,0099	0,0000	0,0000	0,0099	0,0000	0,0000	0,0000	0,0000	plocha přírodní
36	0,2023	0,0000	0,0000	0,2023	0,0000	0,0000	0,2023	0,0000	0,0000	0,0000	0,0000	plocha přírodní
37	0,0996	0,0000	0,0000	0,0236	0,0000	0,0000	0,0000	0,0000	0,0000	0,0236	0,0000	plocha krajinné zeleně
38	0,0189	0,0000	0,0170	0,0000	0,0000	0,0000	0,0000	0,0000	0,0000	0,0000	0,0000	plocha technické infrastruktury
39	0,0099	0,0000	0,0099	0,0000	0,0000	0,0000	0,0000	0,0000	0,0000	0,0000	0,0000	plocha technické infrastruktury
40	0,0118	0,0000	0,0118	0,0000	0,0000	0,0000	0,0000	0,0000	0,0000	0,0000	0,0000	plocha technické infrastruktury
41	0,0076	0,0000	0,0076	0,0000	0,0000	0,0000	0,0000	0,0000	0,0000	0,0000	0,0000	plocha technické infrastruktury
42	0,5124	0,0000	0,5124	0,0000	0,0000	0,0000	0,0000	0,0000	0,0000	0,0000	0,0000	plocha technické infrastruktury
43	1,3092	0,0000	0,0294	1,1716	0,0000	0,0000	0,0000	0,0000	0,0000	0,3911	0,7805	plocha technické infrastruktury
44	0,0971	0,0000	0,0000	0,0234	0,0000	0,0000	0,0000	0,0000	0,0000	0,0006	0,0228	plocha technické infrastruktury
45	0,9343	0,0000	0,0000	0,8613	0,0000	0,0000	0,0000	0,0000	0,0000	0,6063	0,2550	plocha technické infrastruktury
46	0,0418	0,0000	0,0000	0,0000	0,0000	0,0000	0,0000	0,0000	0,0000	0,0000	0,0000	plocha veřejných prostranství
47	0,7136	0,0000	0,0000	0,5685	0,0000	0,0000	0,0000	0,0000	0,0000	0,4737	0,0948	plocha technické infrastruktury
48	0,1280	0,0000	0,0000	0,1280	0,0000	0,0000	0,0000	0,0000	0,0000	0,0926	0,0354	plocha technické infrastruktury
49	0,0446	0,0000	0,0000	0,0348	0,0000	0,0000	0,0269	0,0000	0,0000	0,0079	0,0000	plocha technické infrastruktury
50	0,0494	0,0494	0,0000	0,0459	0,0000	0,0000	0,0459	0,0459	0,0000	0,0000	0,0000	plocha technické infrastruktury
51	0,0272	0,0000	0,0000	0,0261	0,0000	0,0000	0,0000	0,0261	0,0000	0,0000	0,0000	plocha technické infrastruktury
52	0,2343	0,0000	0,0000	0,0470	0,0000	0,0000	0,0457	0,0000	0,0000	0,0013	0,0000	plocha dopravní infrastruktury
53	0,1327	0,0373	0,0000	0,0302	0,0000	0,0000	0,0125	0,0123	0,0000	0,0177	0,0000	plocha dopravní infrastruktury
54	0,0505	0,0000	0,0000	0,0505	0,0000	0,0000	0,0000	0,0000	0,0000	0,0505	0,0000	plocha technické infrastruktury
55	0,1189	0,0000	0,0000	0,0873	0,0000	0,0000	0,0873	0,0000	0,0000	0,0000	0,0000	plocha technické infrastruktury
56	0,1970	0,0000	0,0000	0,1878	0,0000	0,0000	0,0000	0,0000	0,0000	0,0000	0,1878	plocha technické infrastruktury
58	0,0248	0,0000	0,0000	0,0158	0,0000	0,0000	0,0158	0,0000	0,0000	0,0000	0,0000	plocha dopravní infrastruktury
60	0,0243	0,0000	0,0000	0,0243	0,0000	0,0000	0,0243	0,0000	0,0000	0,0000	0,0000	plocha technické infrastruktury
61	0,0504	0,0000	0,0000	0,0504	0,0000	0,0000	0,0443	0,0000	0,0000	0,0000	0,0062	plocha technické infrastruktury
62	0,0468	0,0000	0,0000	0,0085	0,0000	0,0000	0,0085	0,0000	0,0000	0,0000	0,0000	plocha technické infrastruktury
63	0,0036	0,0000	0,0000	0,0000	0,0000	0,0000	0,0000	0,0000	0,0000	0,0000	0,0000	plocha technické infrastruktury
64	0,0685	0,0000	0,0000	0,0016	0,0000	0,0000	0,0016	0,0000	0,0000	0,0000	0,0000	plocha technické infrastruktury
65	0,0269	0,0000	0,0000	0,0000	0,0000	0,0000	0,0000	0,0000	0,0000	0,0000	0,0000	plocha veřejných prostranství
74	0,2771	0,0000	0,0000	0,2771	0,0000	0,0000	0,0000	0,0000	0,0000	0,0000	0,2771	plocha krajinné zeleně
78	0,1944	0,0000	0,0000	0,1944	0,0000	0,0000	0,0000	0,0000	0,1944	0,0000	0,0000	plocha krajinné zeleně
79	0,6349	0,0000	0,0000	0,6243	0,0000	0,0000	0,0000	0,0000	0,3184	0,3059	0,0000	plocha krajinné zeleně
85	0,2189	0,0000	0,0000	0,0000	0,0000	0,0000	0,0000	0,0000	0,0000	0,0000	0,0000	plocha dopravní infrastruktury
86	0,2275	0,0000	0,0000	0,0659	0,0000	0,0000	0,0000	0,0000	0,0000	0,0128	0,0531	plocha bydlení
87	0,2740	0,0000	0,0000	0,2740	0,0000	0,0000	0,0000	0,0000	0,0000	0,0000	0,2740	plocha bydlení
88	0,2196	0,0000	0,0000	0,2196	0,0000	0,0000	0,0000	0,0000	0,0000	0,2196	0,0000	plocha krajinné zeleně
89	0,0990	0,0000	0,0000	0,0990	0,0000	0,0000	0,0000	0,0000	0,0000	0,0990	0,0000	plocha krajinné zeleně
90	0,1261	0,0000	0,0000	0,1131	0,0000	0,0000	0,0000	0,0000	0,0000	0,1131	0,0000	plocha krajinné zeleně

STABILIZOVANÉ PLOCHY | NÁVRHOVÉ PLOCHY

- HRANICE ŘEŠENÉHO ÚZEMÍ
- HRANICE KATASTRÁLNÍ
- HRANICE ZASTAVĚNÉHO ÚZEMÍ K 30.1.2010
- HRANICE ZASTAVITELNÝCH PLOCH

- BI — PLOCHY INDIVIDUÁLNÍHO BYDLENÍ
- BX — PLOCHY BYDLENÍ SPECIFICKÝCH FOREM
- OV — PLOCHY OBČANSKÉHO VYBAVENÍ - VEŘEJNÁ VYBAVENOST
- OS — PLOCHY OBČANSKÉHO VYBAVENÍ - TĚLOVÝCHOVA A SPORT
- DS — PLOCHY SILNIČNÍ DOPRAVY
- D — PLOCHY OSTATNÍ DOPRAVY
- TV — PLOCHY TECHNICKÉ INFRASTRUKTURY - VODNÍ HOSPODÁŘSTVÍ
- TE — PLOCHY TECHNICKÉ INFRASTRUKTURY - ENERGETIKA
- T* — PLOCHY TECHNICKÉ INFRASTRUKTURY
- P* — PLOCHY VEŘEJNÝCH PROSTRANSTVÍ
- Z* — PLOCHY SÍDELNÍ ZELENĚ
- K — PLOCHY KRAJINNÉ ZELENĚ
- P — PLOCHY PŘÍRODNÍ

- PLOCHY ZPF
- OSTATNÍ PLOCHY
- POZEMKY URČENÉ K PLNĚNÍ FUNKCÍ LESA

- 75600/1. — HRANICE BPEJ S KÓDEM A TŘÍDOU OCHRANY ZPF
- PLOCHA ODVODNĚNÁ

VÝKRES PŘEDPOKLÁDANÝCH ZÁBORŮ PŮDNÍHO FONDU B.II.4

AUTORIZAČNÍ DOLOŽKA

URBANISMUS ING.ARCH. BERGMANNOVÁ	VODNÍ HOSPODÁŘSTVÍ ING. D. ZÁRAVSKÁ	atelier • B Ing. arch. T. Bergmannová	
DOPRAVA ING. R. NEČAS	KRAJINA ARVITA P		
ZÁS. ELEKTR. ENERGIÍ ING. K. LEČBYCH	DIGITÁLNÍ ZPRACOVÁNÍ V. EICHLER	VEDOUCÍ PROJEKTANT ING.ARCH. BERGMANNOVÁ	
OBJEDNATEL OBEC BŘEZŮVKY		ČÍS. ZAKÁZKY	05-10
ÚZEMNÍ PLÁN BŘEZŮVKY ODŮVODNĚNÍ		FORMÁT	30 A4
		DATUM	KVĚTEN 2011
		ÚČEL	ÚPD
		MĚŘÍTKO 1:5000	Č.V. B.II.4

Mapový podklad : © ÚKM ZK - Polohopis informativního charakteru odvozen z katastrální mapy, vrstevnice : ZABAGED © Český úřad zeměměřický a katastrální