


# ÚZEMNÍ PLÁN DOBRKOVICE

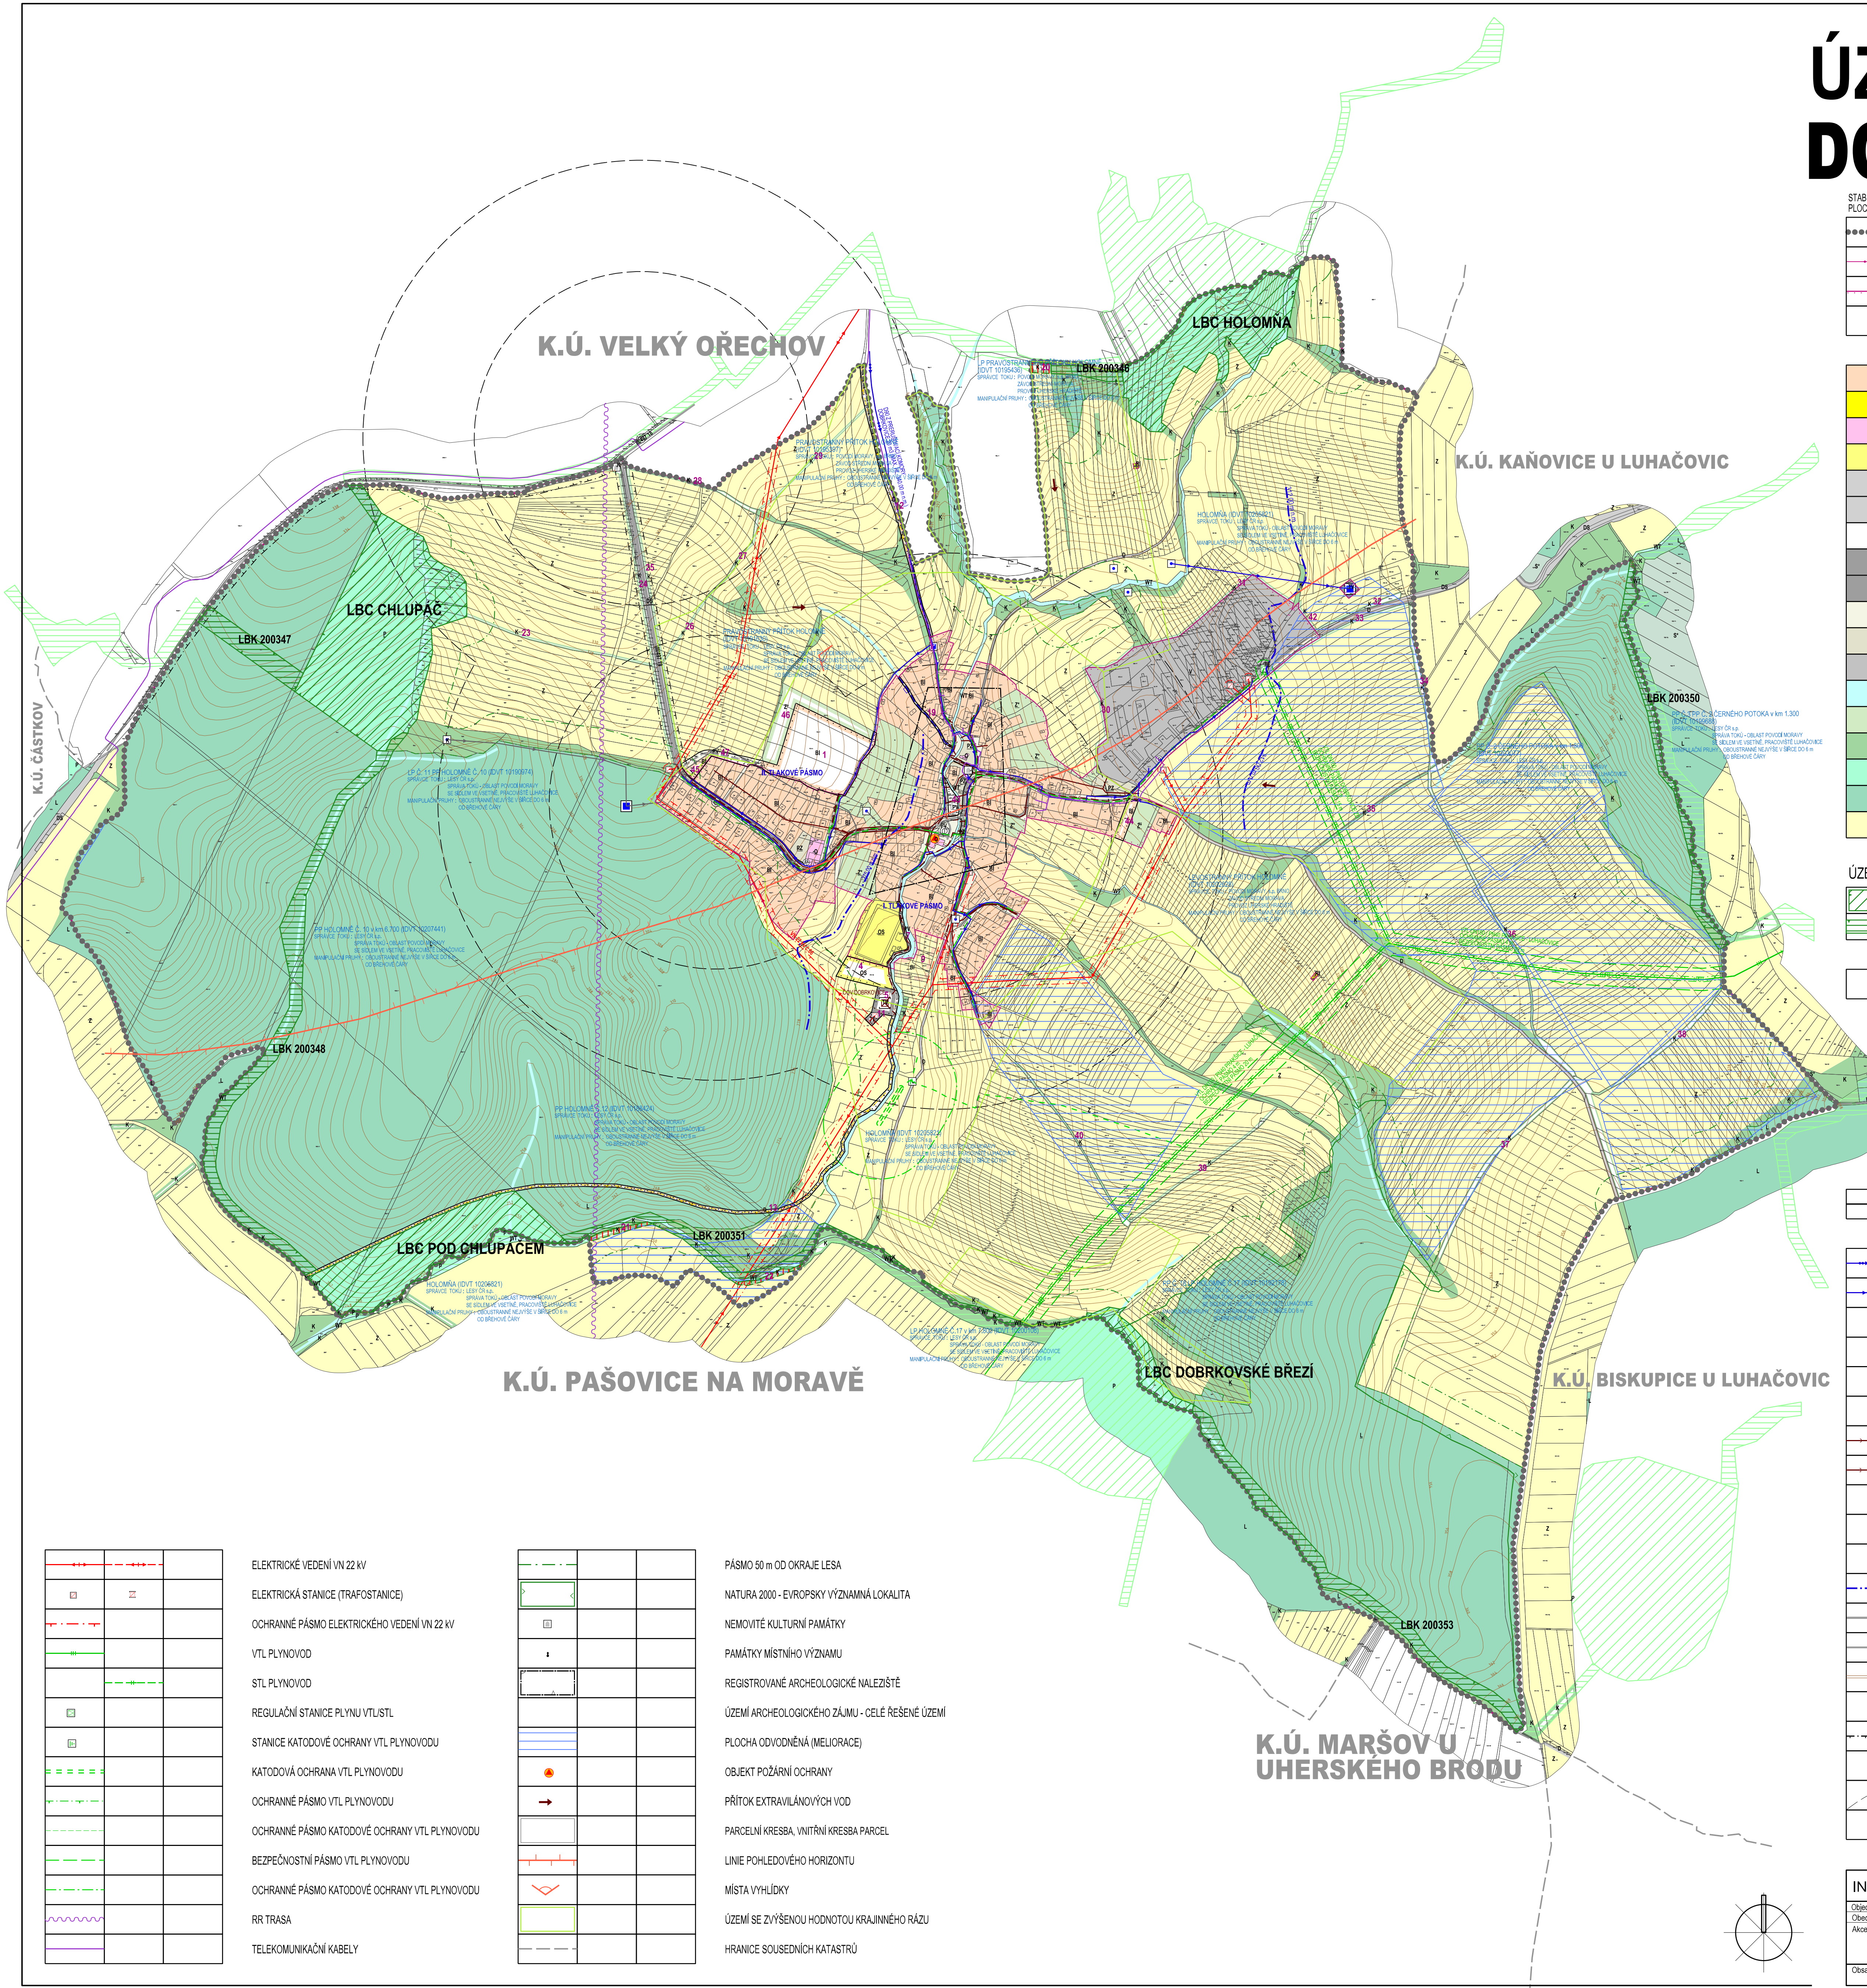

STABILIZOVANÉ PLOCHY	NÁVRHOVÉ PLOCHY	PLOCHY ÚZEMNÍCH REZERV
.....	----	----
-----	-----	-----
-----	-----	-----
-----	-----	-----

BI	BI	BI	
RI			PLOCHY INDIVIDUÁLNÍHO BYDLENÍ
O			PLOCHY RODINNÉ REKREACE
OS	OS		PLOCHY OBČANSKÉHO VYBAVENÍ
DS			PLOCHY OBČANSKÉHO VYBAVENÍ - TĚLOVÝCHOVA A SPORT
D	D		PLOCHY PRO SILNIČNÍ DOPRAVU
	T		PLOCHY DOPRAVNÍ INFRASTRUKTURY
TV	TV		PLOCHY TECHNICKÉ INFRASTRUKTURY
TE	TE		PLOCHY TECHNICKÉ INFRASTRUKTURY - VODNÍ HOSPODÁŘSTVÍ
PV	PV		PLOCHY TECHNICKÉ INFRASTRUKTURY - ENERGETIKA
PZ			PLOCHY VĚŘENÝCH PROSTRÁNÍ S PŘEVÁHOU ZPEVNĚNÝCH PLOCH
V			PLOCHY VĚŘENÝCH PROSTRÁNÍ S PŘEVÁHOU NEZPEVNĚNÝCH PLOCH
WT			PLOCHY VÝROBY A SKLADOVÁNÍ
Z'	Z'		VODNÍ PLOCHY / TOKY
K	K		PLOCHY SÍDELNÍ ZELENĚ
P			PLOCHY KRAJINNÉ ZELENĚ
L			PLOCHY PŘÍRODNÍ
Z			PLOCHY LESNÍ
			PLOCHY ZEMĚDĚLSKÉ

ÚZEMNÍ SYSTÉM EKOLOGICKÉ STABILITY	
	LOKÁLNÍ BIOCENTRUM
	LOKÁLNÍ BIODORIDOR
	ČÍSLO PLOCH S ROZDÍLNÝM ZPŮSOBEM VYUŽITÍ

	ROZHRANÍ MEZI PLOCHAMI SE SHODNOU FUNKCÍ
--	--

	PŘÍVÁDĚCÍ VODOVODNÍ ŘÁD
	ROZVODNÁ VODOVODNÍ SÍŤ
	ROZVODNÁ VODOVODNÍ SÍŤ - NÁVRH KE ZRUŠENÍ
	VODOJEM
	VODNÍ ZDROJ
	AUTOMATICKÁ ŠACHTA S REDUKČNÍM VENTILEM
	SPLAŠKOVÁ KANALIZACE
	SPLAŠKOVÁ KANALIZACE
	ČIŠTÍRNA ODPADNÍCH VOD
	LAPAČ SPLAVENIN
	ZÁCHYTNY PŘÍKOP
	HRANICE TLAKOVÝCH PÁSEM
	SILNICE III. TŘÍDY
	MÍSTNÍ KOMUNIKACE
	ÚČELOVÉ KOMUNIKACE
	CYKLOSTEZKY
	OCHRANNÉ PÁSMA SILNICE
	ZASTÁVKY AUTOBUSOVÉ PŘEPRAVY OSOB
	DOCHÁZKOVÉ VZDÁLENOSTI ZASTÁVEK HROMADNÉ DOPRAVY
	PARKOVISTĚ

	ELEKTRICKÉ VEDENÍ VN 22 kV
	ELEKTRICKÁ STANICE (TRAFOSTANICE)
	OCHRANNÉ PÁSMA ELEKTRICKÉHO VEDENÍ VN 22 kV
	VTL PLYNOVOD
	STL PLYNOVOD
	REGULAČNÍ STANICE PLYNU VTL/STL
	STANICE KATODOVÉ OCHRANY VTL PLYNOVODU
	KATODOVÁ OCHRANA VTL PLYNOVODU
	OCHRANNÉ PÁSMA VTL PLYNOVODU
	OCHRANNÉ PÁSMA KATODOVÉ OCHRANY VTL PLYNOVODU
	BEZPEČNOSTNÍ PÁSMA VTL PLYNOVODU
	OCHRANNÉ PÁSMA KATODOVÉ OCHRANY VTL PLYNOVODU
	RR TRASA
	TELEKOMUNIKAČNÍ KABELY

	PÁSMA 50 m OD OKRAJE LESA
	NATURA 2000 - EVROPSKY VÝZNAMNÁ LOKALITA
	NEMOVITÉ KULTURNÍ PAMÁTKY
	PAMÁTKY MÍSTNÍHO VÝZNAMU
	REGISTROVANÉ ARCHEOLOGICKÉ NALEZISTĚ
	ÚZEMÍ ARCHEOLOGICKÉHO ZÁJMU - CELÉ ŘEŠENÉ ÚZEMÍ
	PLOCHA ODVODNĚNÁ (MELIORACE)
	OBJEKT POŽÁRNÍ OCHRANY
	PŘÍTOK EXTRAVILÁNOVÝCH VOD
	PARCELNÍ KRESBA, VNITŘNÍ KRESBA PARCEL
	LINIE POHLEDOVÉHO HORIZONTU
	MÍSTA VYHLÍDKY
	ÚZEMÍ SE ZVÝŠENOU HODNOTOU KRAJINNÉHO RÁZU
	HRANICE SOUSEDNÍCH KATASTRŮ

ING. ARCH. J. ŠIMORDOVÁ, POD VODOJEMEM 4500, ZLÍN

Objednatel: Obec Dobruška  
 Obec Dobruška  
 Akce: ÚZEMNÍ PLÁN DOBRKOVICE PŘÍLOHA Č. 4

Kraj: Zlínský  
 Formát: A4  
 Škála: 1:5000  
 Datum: 02/2017  
 Měřítko: 1:5 000

Č. v.: **B.II.1**

