


# ÚZEMNÍ PLÁN HOSTIŠOVÁ

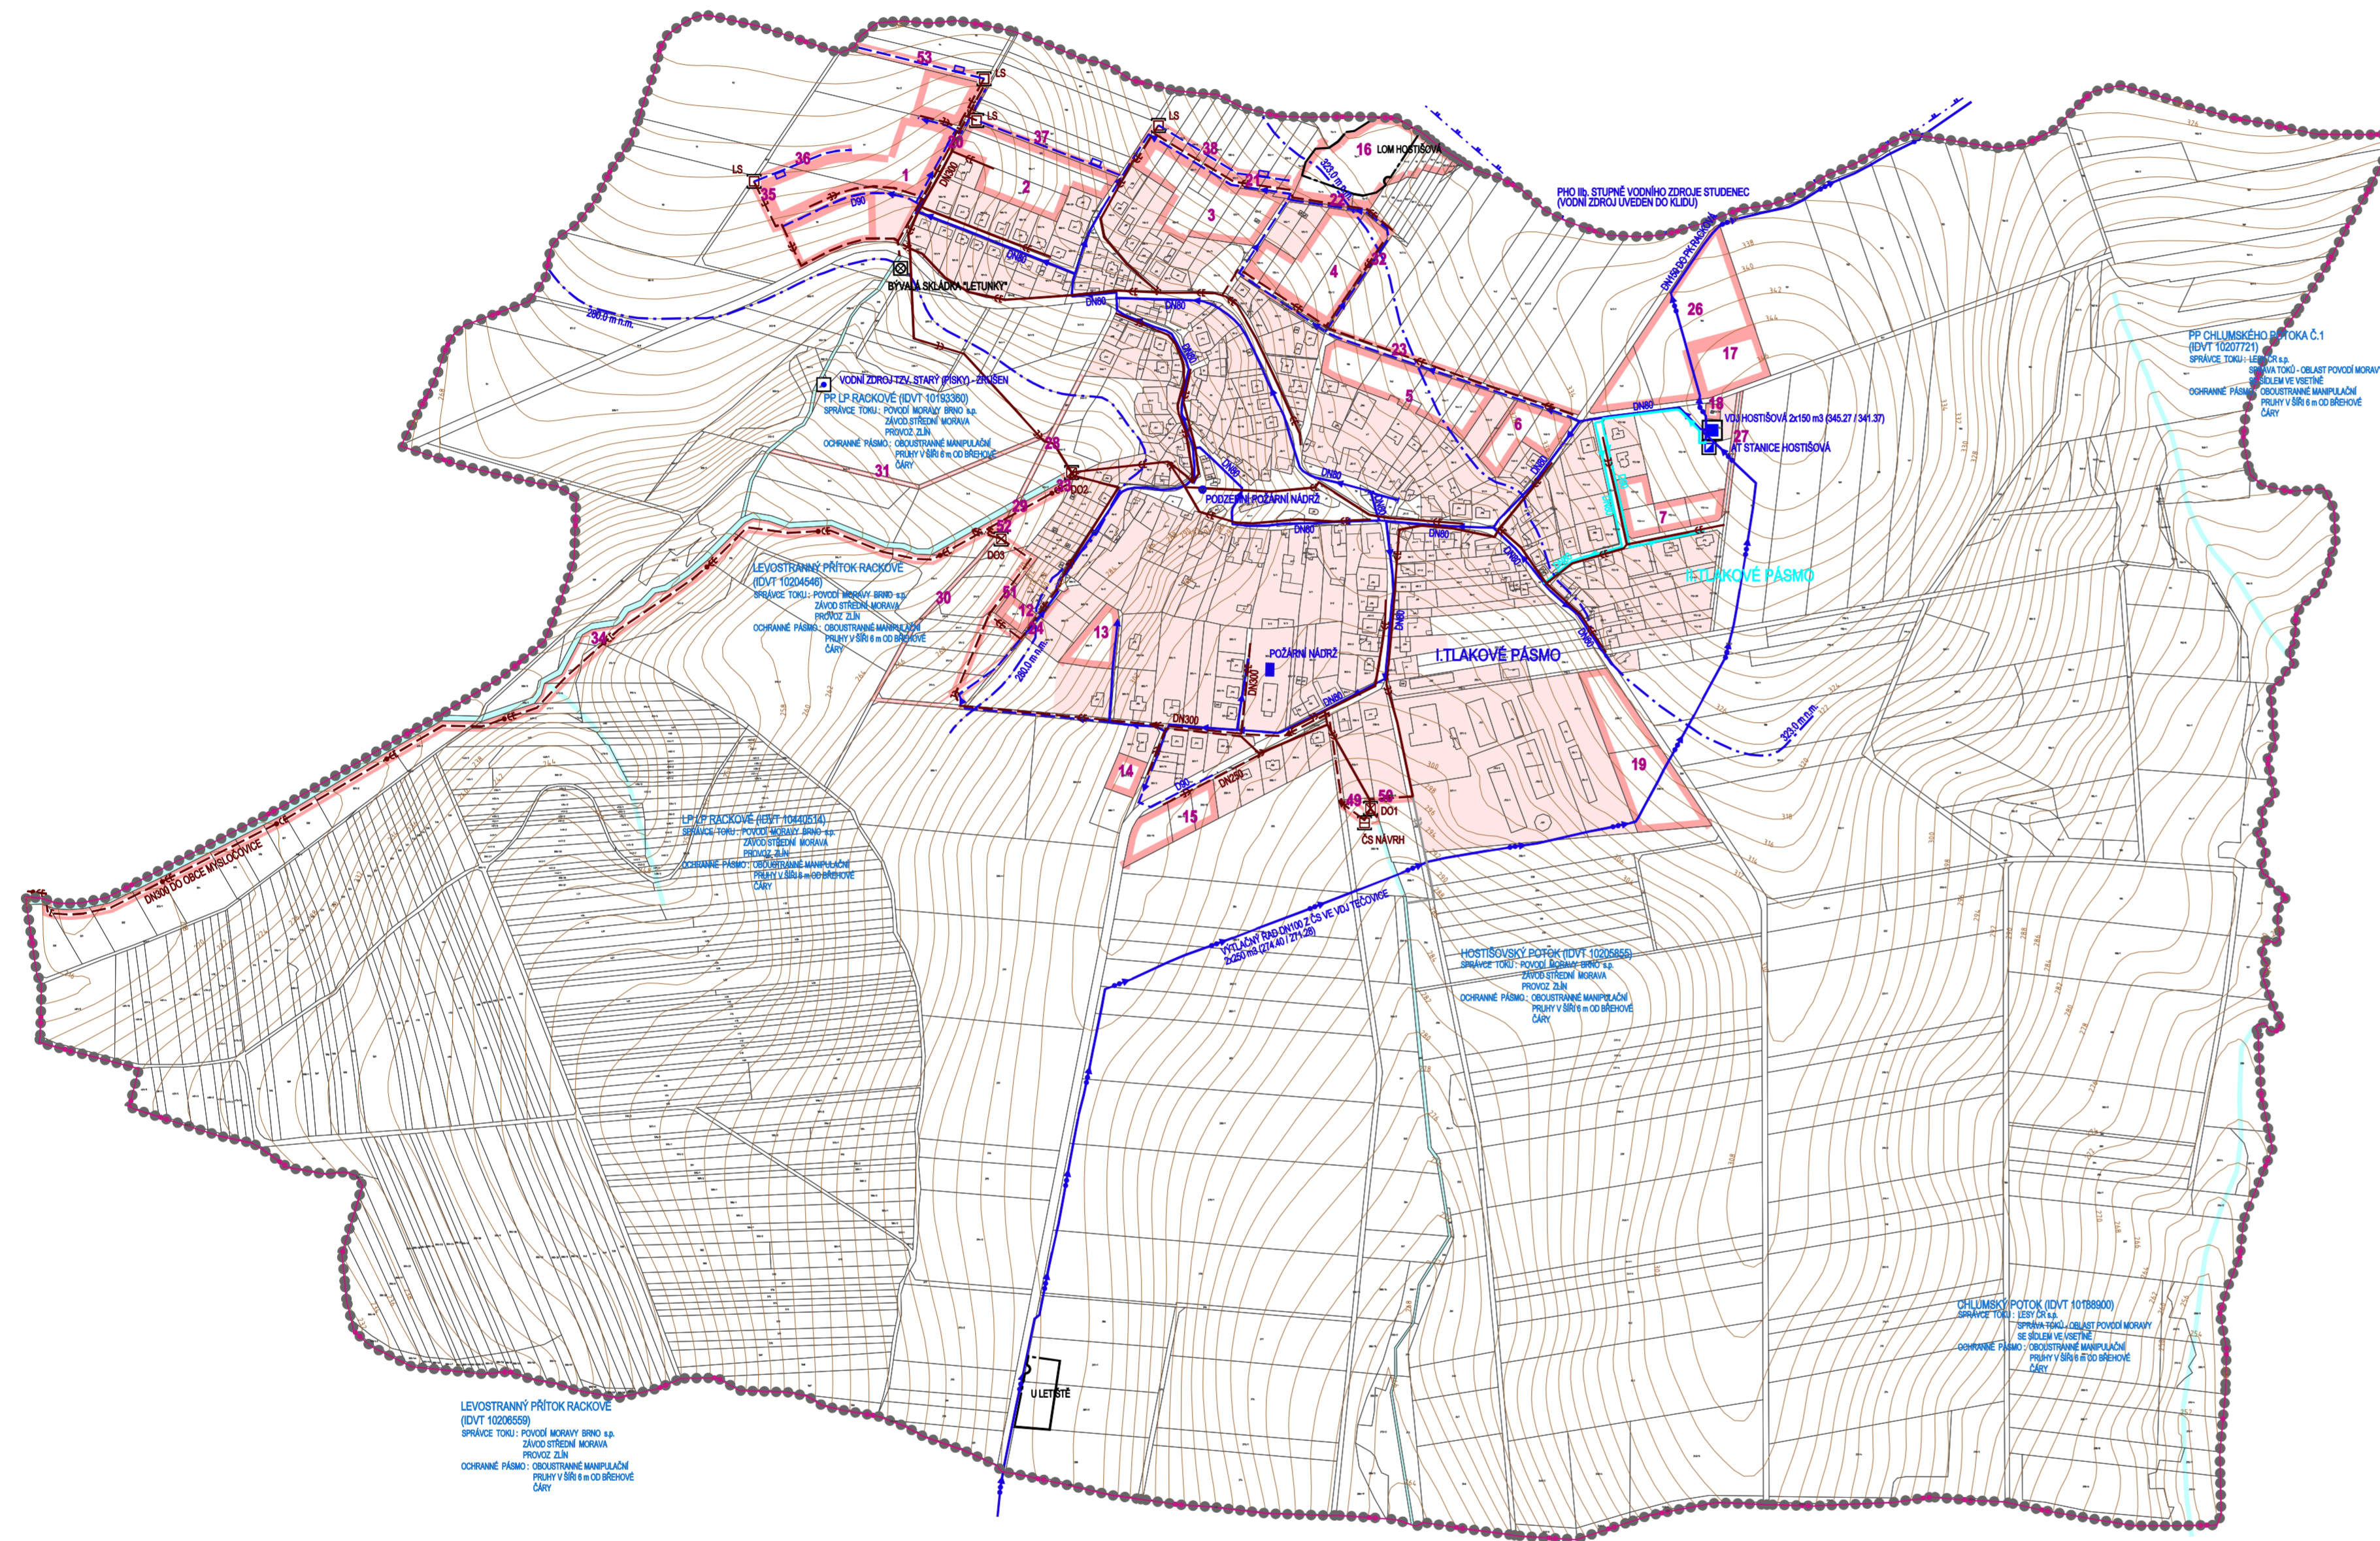

PŘÍLOHA Č.4 K OPATŘENÍ OBCENÉ POKYHY Č. 1/2014

|  |              |               |
|--|--------------|---------------|
| Projizovatel: Magistrát města Zlína, Oddělení územního plánování | Zak.č.:      | 16/2011       |
| Obec: Hostišov   | Okres: Zlín  | Kraj: Zlínský |
| Arch.č.:   | 569/13       |               |
| Formát:  | 8 A4         |               |
| Stupeň:  | NÁVRH        |               |
| Datum:   | 01/2014      |               |
| Měřítko:   | 1:5 000      |               |
| Č.v.:  | <b>B.2.5</b> |               |

Obsah: TECHNICKÁ INFRASTRUKTURA - VODNÍ HOSPODÁŘSTVÍ

mapový podklad: © ÚKM ZK - Polohopis informálního charakteru odvozen z katastrální mapy, vektorizace 3D model Zlínského kraje © GEODIS BRNO, spol. s r.o.