


# ÚZEMNÍ PLÁN HŘIVÍNŮV ÚJEZD

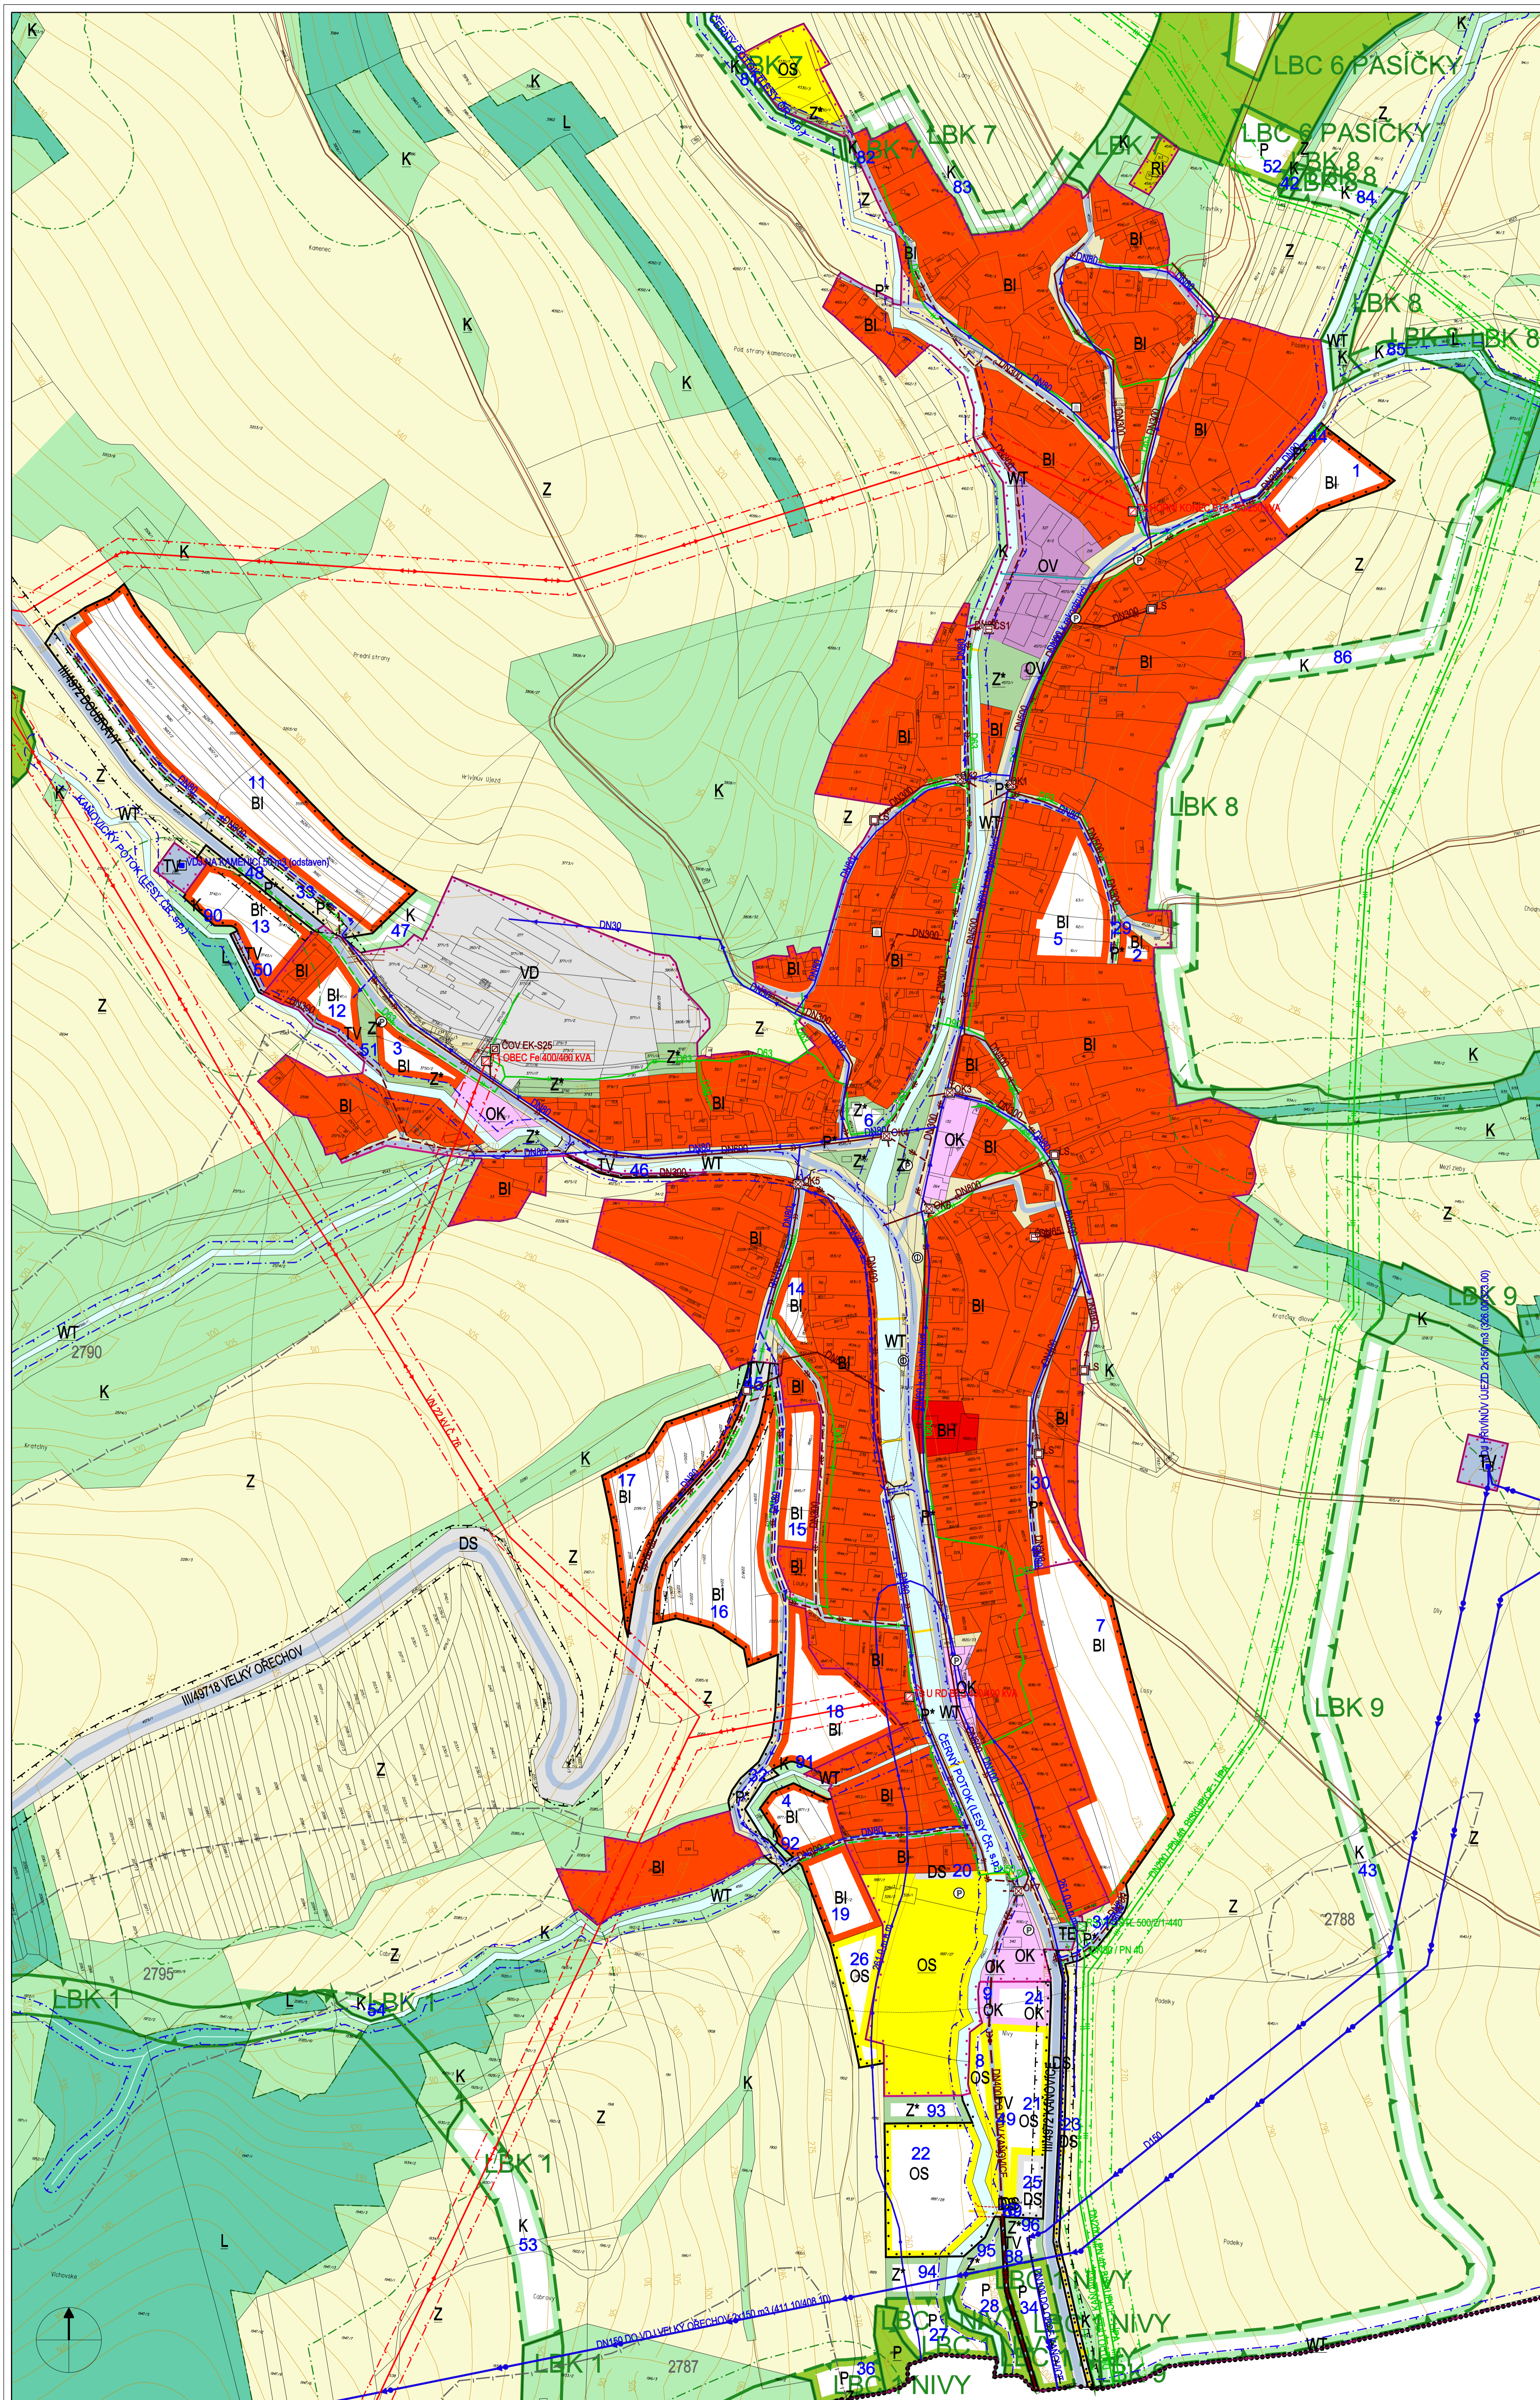

**LEGENDA**

stav	návrh	
—	—	hranice katastru
—	—	řešené území
—	—	zastavěné území
—	—	zastavitelné území
—	17	ID plochy s rozdílným způsobem využití
BI	BI	kód plochy s rozdílným využitím
BH	BH	plochy bydlení - bydlení hromadné
BI	BI	plochy bydlení - bydlení individuální
RI	RI	plochy rekreace - plochy rodinné rekreace
OV	OV	plochy občanského vybavení - plochy veřejné vybavenosti
OK	OK	plochy občanského vybavení - plochy komerčních zařízení
OS	OS	plochy občanského vybavení - plochy pro tělovýchovu a sport
DS	DS	plochy dopravní infrastruktury - silniční doprava
TV	TV	plochy technické infrastruktury - vodní hospodářství
TE	TE	plochy technické infrastruktury - energetika
P*	P*	plochy veřejných prostranství
VD	VD	plochy výroby a skladování - drobná výroba a výrobní služby
WT	WT	plochy vodní a vodohospodářské - vodní plochy a toky
Z*	Z*	plochy sídelní zeleně
K	K	plochy krajinné zeleně
P	P	plochy přírodní
Z	Z	plochy zemědělské
L	L	plochy lesní
—	—	lokální biocentrum
—	—	lokální biokoridor
—	—	plocha při okraji lesa s podmíněným využitím
—	—	sestavné území
—	—	nemovitá kulturní památka
—	—	silnice III. třídy
—	—	místní komunikace obecního úřadu f.s.k.c - s funkcí obilnou
—	—	účelová komunikace
—	—	most silniční dopravy
—	—	rozhledové pole křižovatky
—	—	parkoviště mimo prostor komunikace
—	—	zastávka hromadné dopravy osob
—	—	izochrona dostupnosti
—	—	stezka pro pěší
—	—	cyklistická stezka (a pro jízdu na kol. brulích)
—	—	OP silnice III. třídy
—	—	vodovodní řad skupinového vodovodu
—	—	místní vodovod
—	—	oddělení tlakových pásem
—	—	vodojem
—	—	opravný prostor pro správu vodního toku
—	—	páteňní stoka jednotné kanalizace
—	—	stoka spáňkové kanalizace
—	—	stoka dešťové kanalizace
—	—	zatrubněná vodoteč
—	—	stoka jednotné kanalizace
—	—	stoka tlakové kanalizace
—	—	ČOV - čistírna odpadních vod místní
—	—	ČS - čerpací stanice odpadních vod
—	—	odlehčovací komora
—	—	ostatní zařízení - lapač splavenin
—	—	venkovní vedení elektrické síťe VN 22 kV
—	—	distribuční trafostanice
—	—	OP vedení VN a trafostanice
—	—	plynovod VTL
—	—	plynovod STL
—	—	regulační stanice plynu VTU/STUNT
—	—	OP plynovodu VTL
—	—	bezpečnostní pásmo plynovodu VTL

ARCHITEKTONICKÁ KANCELÁŘ - Ing.arch. Vanda CIZNEROVÁ  
 Labská 25, 625 00 BRNO, tel./fax: +420 547 241 407, E-mail: ciz@nextra.cz

Objednatel: Obec Hřivínův Újezd	Stupeň: ÚPD	Zak. č.: 28/2008
Kraj: Zlínský	Měřítko: 1 : 2000	Datum: 9/2009
Autorský kolektiv: Ing. arch. Vanda Ciznerová Ing. Jiří Vysoušil Ing. Jaroslav Opat Ing. Milošava Švančarová Ing. Eliška Zimová, PaDr. P. Hartl, CSc. Roman Staněk		Razítko: urbanismus vodní hospodářství, plyn energetika, spoje doprava životní prostředí, ZPF digitální zpracování
Název akce: ÚZEMNÍ PLÁN HŘIVÍNŮV ÚJEZD		Podpis:

## II. ODŮVODNĚNÍ II.1 KOORDINAČNÍ VÝKRES