


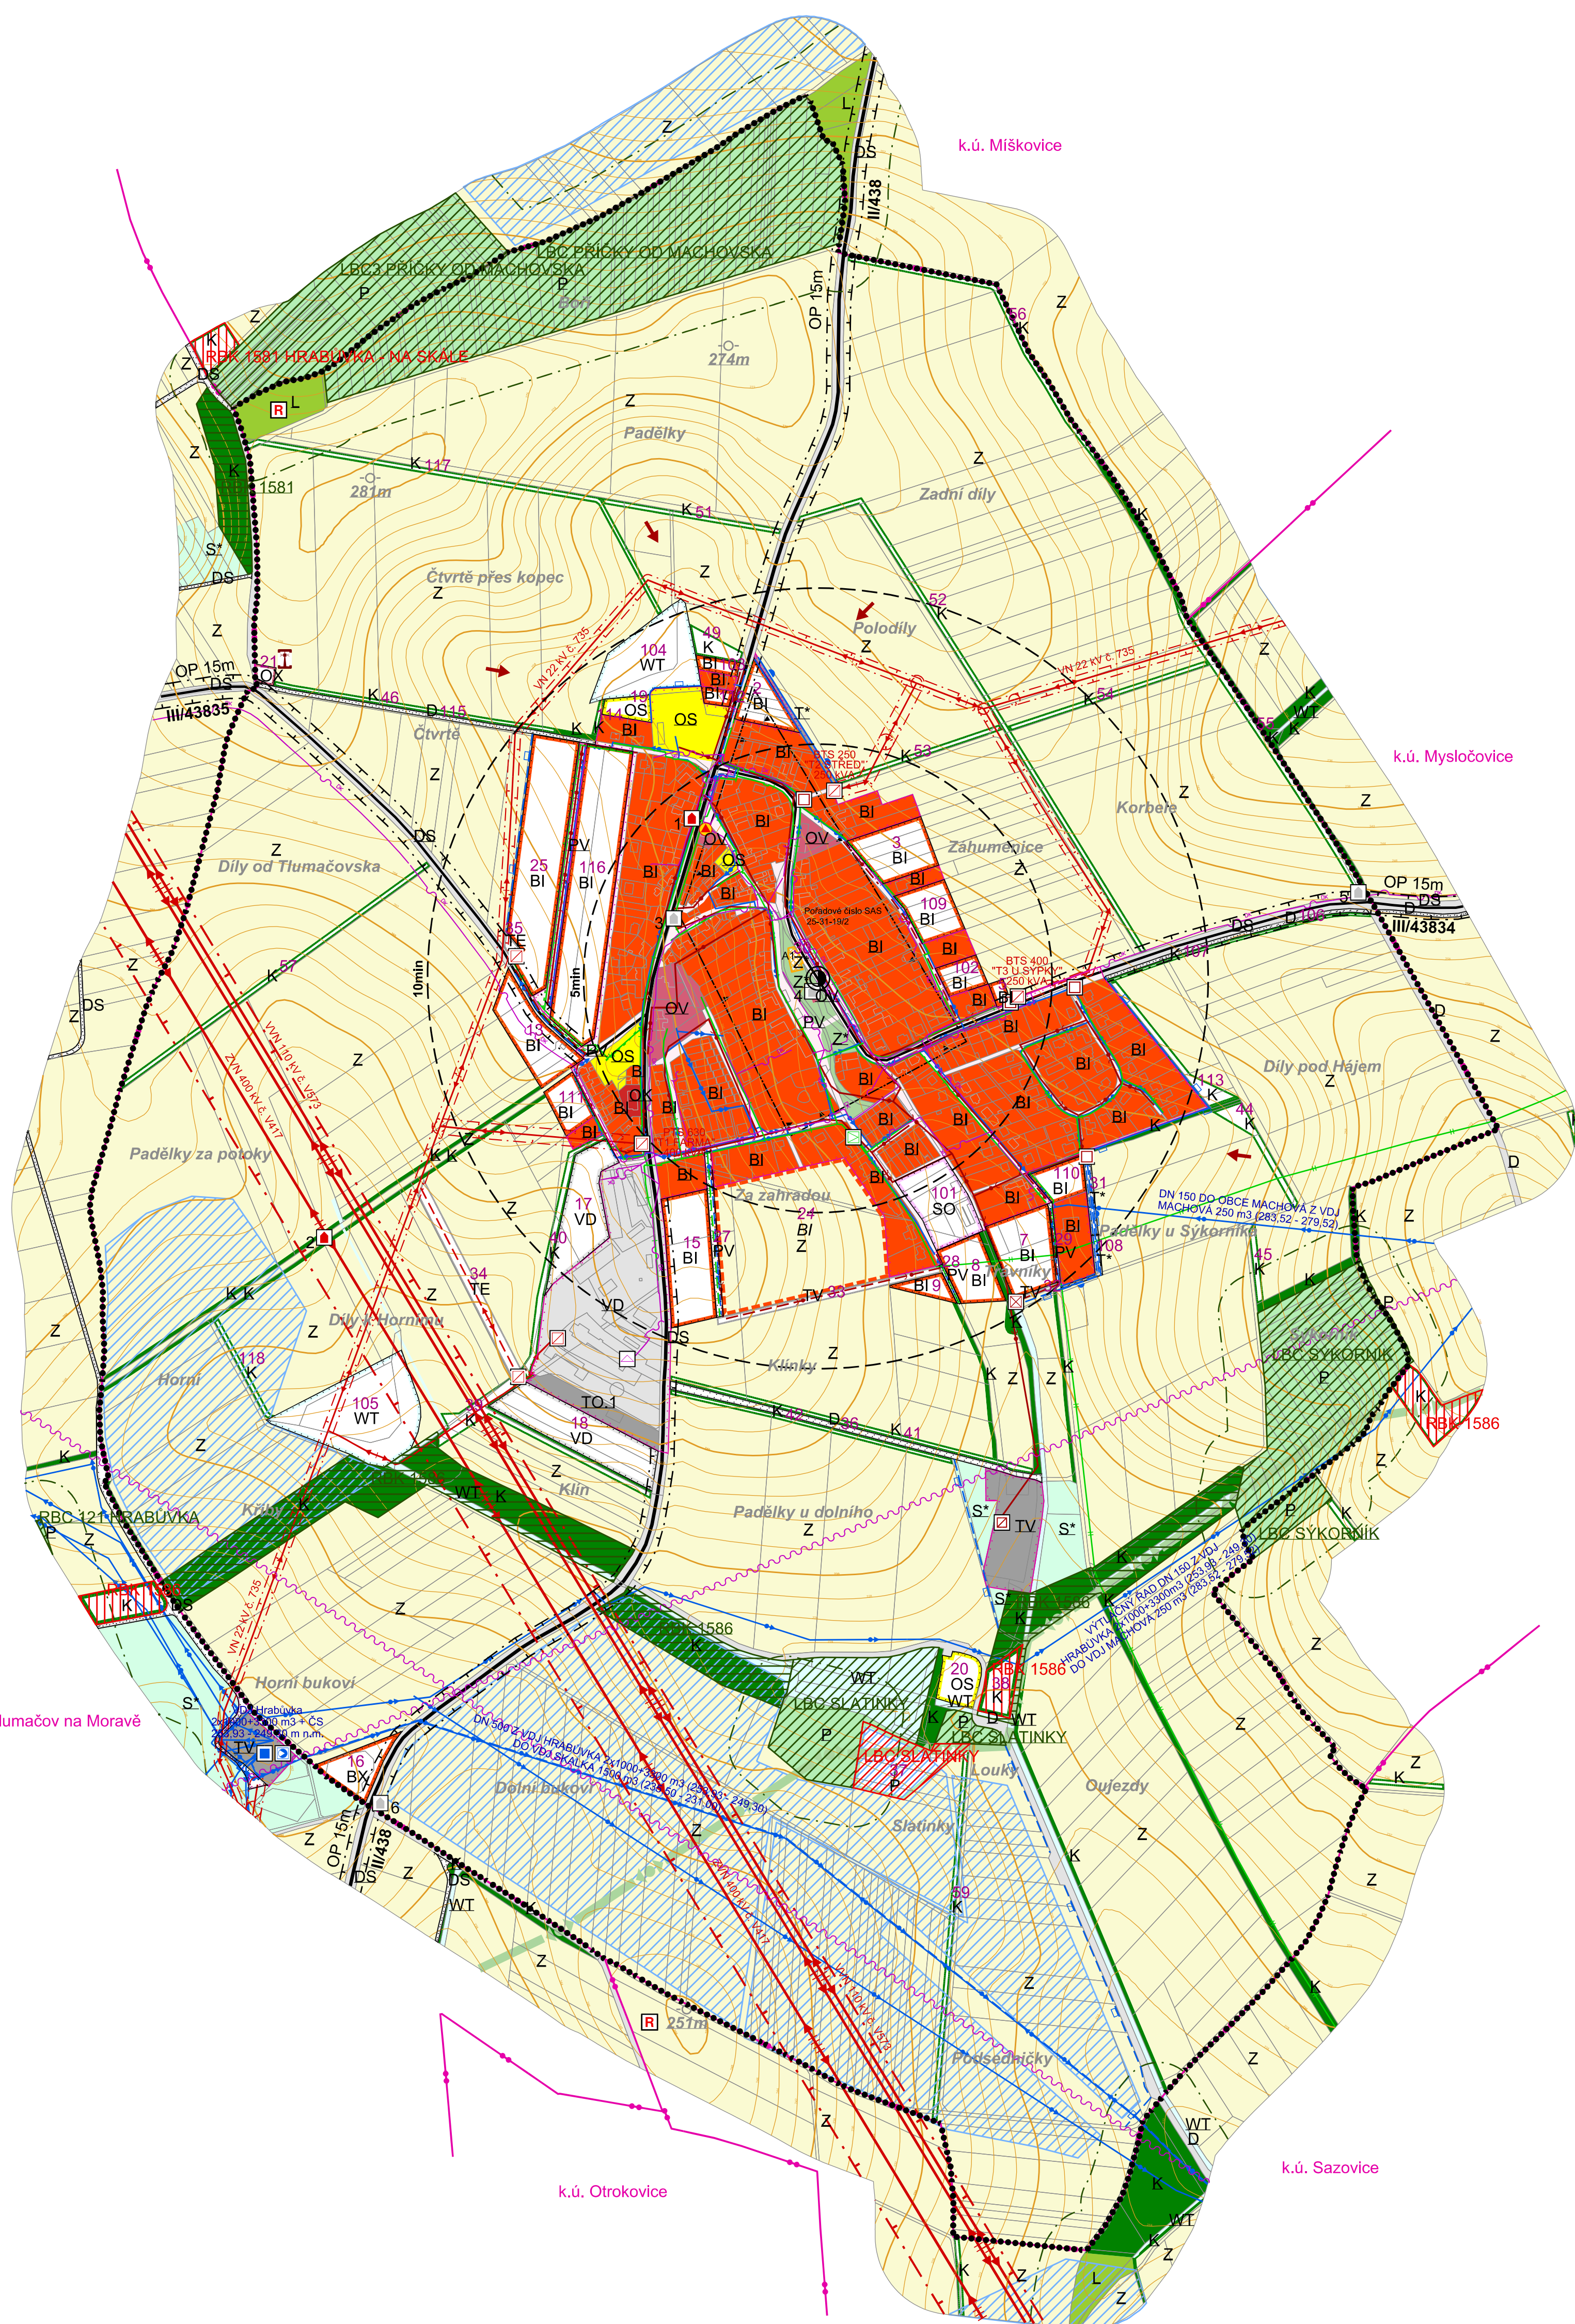

ÚZEMNÍ PLÁN MACHOVÁ

KOORDINAČNÍ VÝKRES

Úplné znění po změně č. 1



LEGENDA:

	ČÍSLO PLOCHY S ROZDÍLNÝM ZPŮSOBEM VYUŽITÍ
	HRANICE ŘEŠENÉHO ÚZEMÍ
	HRANICE KATASTRÁLNÍ
	PARCELNÍ KRESBA
	VNITŘNÍ KRESBA PARCEL
	VRSTEVNICE a 2m
	HRANICE ZASTAVĚNÉHO ÚZEMÍ
	K 01.06.2019
	HRANICE ZASTAVITELNÝCH PLOCH
	PLOCHY SMÍŠENÉ OBYTNÉ
	PLOCHY INDIVIDUÁLNÍHO BYDLENÍ
	PLOCHY BYDLENÍ SPECIFICKÝCH FOREM
	PLOCHY VEŘEJNÉ VYBAVENOSTI
	PLOCHY KOMERČNÍCH ZAŘÍZENÍ
	PLOCHY OBYČNÉHO VYBAVENÍ
	PRO TĚLOVÝCHOVU A ŠPÓRT
	PLOCHY OBYČNÉHO VYBAVENÍ
	SPECIFICKÝCH FOREM
	PLOCHY DOPRAVNÍ INFRASTRUKTURY
	PLOCHY PRO SILNIČNÍ DOPRAVU
	PLOCHY TECHNICKÉ INFRASTRUKTURY
	PLOCHY TECHNICKÉ INFRASTRUKTURY
	- VOJNÍ HOSPODÁŘSTVÍ
	PLOCHY PRO ENERGETIKU
	PLOCHY PRO NAKLÁDÁNÍ S ODPADY
	PLOCHY VEŘEJNÝCH PROSTRANSTVÍ
	S PŘÍPRAVOU OPEVNĚNÝCH PŘÍKOPŮ
	PLOCHY PRO DROBNOU VÝROBU
	A VÝROBNÍ SLUŽBY
	PLOCHY VODNÍ A VODOHOSPODÁŘSKÉ
	- VJEMNÉ PLOCHY A TŮKY
	PLOCHY SIDELNÍ ZELENÉ
	PLOCHY KRAJINNÉ ZELENÉ
	PLOCHY PŘÍRODNÍ
	PLOCHY ZEMĚDĚLSKÉ
	PLOCHY LESNÍ
	PLOCHY SMÍŠENÉ NEZASTAVĚNÉHO ÚZEMÍ

ÚZEMNÍ SYSTÉM

	BIOCENTRUM USES
	BIORODOR USES

Řešené území patří k migračně významným pro organismy.
Celé řešené území je územím s archeologickými nálezy ve smyslu zák. č. 20/1987 Sb., o státní památkové péči.

ID	parc. č.	rejstř. č.	popis
1	859	412047-1993	kamenný krucifix z r. 1831 před domem č.p. 57
2	634	291257-1994	kamenný krucifix z r. 1831, Padělky za potoky - neznámý

ID	parc. č.	popis
3	462/1	kamenný kříž z r. 1924
4	st.č. 84	zvonice na návsi
5	606	socha P. Marie z r. 1888 u silnice na hranici k.ú. Mysločovice
6	738	hraniční kámen u silnice na hranici k.ú. Tlumačov - neznámý

KULTURA

	ARCHEOLOGICKÉ NALEZISTÉ
	NEMOVITÁ KULTURNÍ PAMÁTKA
	PAMÁTKA MÍSTNÍHO VÝZNAMU

TELEKOMUNIKACE

	RADIORELEOVÁ TRASA
	TELEKOMUNIKAČNÍ KABEL
	ZÁKLADOVÁ STANICE

DOPRAVA

	SILNICE II. TRÍDY
	SILNICE III. TRÍDY
	ZASTÁVKA HROMADNÉ PŘEPRAVY OSOB
	IZOCHRANKA DOSTUPNOSTI
	OCHRANNÉ PÁSMA SILNICE II. a III. TRÍDY

VODOVOD

	VODOVOD
	VODOJEM
	ČERPAČÍ STANICE
	ZACHYTNÝ PŘÍKOP
	OCHRANNÝ VAL

KANALIZACE

	STOKA JEDNOTNÉ KANALIZACE
	OČIŠŤOVACÍ KOMORA
	LAPAČ SPLAVENIN
	PŘÍKOP EXTRAVELANOVÝCH VOD

ENERGETIKA

	VENKOVNÍ VEDENÍ EL. SÍTĚ - VN 10 kV A VÍŠE KV
	VENKOVNÍ VEDENÍ EL. SÍTĚ - VN 22 kV
	OCHRANNÉ PÁSMA ELEKTRICKÉHO VEDENÍ A TRAFOSTANIC
	DISTRIBUČNÍ TRAFOSTANICE

PLYNOVOD

	STL PLYNOVOD
	NTL PLYNOVOD
	REGULÁČNÍ STANICE PLYNU

OSTATNÍ JEVI

	PLOCHA ODVODNĚNÁ
	VZDÁLENOST 50m OZ OKRAJE LEŠA
	OSA DÁLKOVÉHO MIGRAČNÍHO KORIDORU
	PLOCHA ASANACE
	ASANAČNÍ ÚPRAVY
	OBJEKT POŽÁRNÍ OCHRANY
	ÚZEMÍ EKOLOGICKÝCH RIZIK
	ROZHLEDNA

vytisk č.:	
------------	--

GENERALNÍ PROJEKTANT:
sw architekti s.r.o. | IČO 07173971 | Na Moráni 1750/4 | 128 00 Praha 2
ZODPOVĚDNÝ PROJEKTANT:
Ing. Lubor Sawickí | autorizovaný architekt ČKA 3654
gsm +420 604 858 068 | lubor.sawicki@swarchitekti.cz
OBJEDNATEL:
OBEC MACHOVÁ
Č. ZAKÁZKY:
14_19
DATUM:
01/2020

ÚZEMNÍ PLÁN MACHOVÁ	MĚŘÍTKO	Č. VÝKRESU
KOORDINAČNÍ VÝKRES - Úplné znění po změně č. 1	1:5 000	B/II.2