


OSTRATA

ÚZEMNÍ PLÁN - NÁVRH

PŘEDPOKLÁDANÉ ZÁBORY ZPF A PUPFL:

ID	výměra plochy celkem (ha)	v ZU (ha)	v LPF (ha)	v ZPF (ha)	z toho v tržní ochr. ZPF I (ha)	z toho v ZU	z toho v tržní ochr. ZPF II (ha)	z toho v ZU	z toho v tržní ochr. ZPF III (ha)	z toho v tržní ochr. ZPF IV (ha)	z toho v tržní ochr. ZPF V (ha)	z toho výnětí dodasné	popis
3	0,282	-	-	0,282	-	-	-	-	0,282	-	-	-	plocha bydlení
4	1,041	-	-	1,041	-	-	-	-	1,041	-	-	-	plocha bydlení
5	0,428	-	-	0,384	-	-	-	-	0,384	-	-	-	plocha bydlení
6	0,623	-	-	-	-	-	-	-	-	-	-	-	plocha bydlení
7	0,707	-	-	0,707	0,109	-	0,252	-	0,346	-	-	-	plocha bydlení
13	0,487	-	-	0,487	-	-	0,470	-	0,017	-	-	-	plocha bydlení
16	1,529	-	-	1,529	-	-	1,042	-	0,467	-	-	-	plocha bydlení
17	1,813	-	-	1,813	-	-	-	-	1,813	-	-	-	plocha bydlení
19	0,148	-	-	0,144	-	-	-	-	0,144	-	-	-	plocha pro tělovýchovu a sport
20	0,179	-	-	0,179	-	-	0,065	-	0,114	-	-	-	plocha pro tělovýchovu a sport
21	0,065	-	-	0,065	-	-	-	-	0,043	0,022	-	-	plocha pro silniční dopravu
22	47,000	-	1,754	22,828	4,200	-	18,172	-	0,199	-	0,255	-	plocha pro silniční dopravu
23	0,129	-	-	0,129	-	-	-	-	0,129	-	-	-	plocha veřejného prostranství
25	0,033	-	-	-	-	-	-	-	-	-	-	-	plocha veřejného prostranství
26	0,048	-	-	0,027	-	-	-	-	0,027	-	-	-	plocha technické infrastruktury
27	0,033	-	-	0,033	-	-	-	-	0,033	-	-	-	plocha technické infrastruktury
28	0,310	-	-	0,283	-	-	0,230	-	0,063	-	-	-	plocha technické infrastruktury
29	0,022	-	-	0,010	-	-	0,010	-	-	-	0,010	-	plocha technické infrastruktury
30	0,029	-	-	0,003	-	-	0,003	-	-	-	0,003	-	plocha technické infrastruktury
31	0,058	-	-	0,058	-	-	0,058	-	-	-	0,058	-	plocha technické infrastruktury
32	0,149	-	-	0,124	-	-	0,124	-	-	-	0,124	-	plocha technické infrastruktury
33	0,172	-	-	0,156	-	-	0,153	-	0,003	-	0,003	-	plocha technické infrastruktury
34	0,090	-	-	0,090	-	-	0,067	-	0,023	-	0,030	-	plocha technické infrastruktury
35	0,051	-	-	0,044	-	-	0,044	-	-	-	0,044	-	plocha technické infrastruktury
36	0,067	-	-	0,060	-	-	0,060	-	-	-	0,060	-	plocha technické infrastruktury
37	0,019	-	-	0,007	-	-	-	-	0,007	-	0,007	-	plocha technické infrastruktury
38	0,324	-	-	0,246	-	-	-	-	0,246	-	-	-	plocha technické infrastruktury
39	0,025	-	-	-	-	-	-	-	-	-	-	-	plocha technické infrastruktury
40	0,350	-	-	0,350	-	-	0,350	-	-	-	0,350	-	plocha technické infrastruktury
41	0,077	-	-	0,077	-	-	0,077	-	-	-	0,077	-	plocha technické infrastruktury
42	0,042	-	-	0,037	-	-	0,009	-	0,028	-	0,037	-	plocha technické infrastruktury
43	0,007	-	-	-	-	-	-	-	-	-	-	-	plocha technické infrastruktury
44	0,025	-	-	0,012	-	-	0,012	-	-	-	0,012	-	plocha technické infrastruktury
45	0,637	-	-	0,637	-	-	0,429	-	-	-	0,208	-	plocha krajinné zeleně
46	0,063	-	-	0,063	-	-	0,063	-	-	-	-	-	plocha krajinné zeleně
47	0,141	-	-	0,141	-	-	0,120	-	-	-	0,021	-	plocha krajinné zeleně
48	0,328	-	-	0,328	-	-	0,326	-	-	-	-	-	plocha krajinné zeleně
49	1,397	-	-	-	-	-	-	-	-	-	-	-	plocha krajinné zeleně
50	0,502	-	-	-	-	-	-	-	-	-	-	-	plocha krajinné zeleně
51	0,099	-	0,099	-	-	-	-	-	-	-	-	-	plocha krajinné zeleně
52	0,076	-	-	0,076	-	-	0,076	-	-	-	-	-	plocha krajinné zeleně
53	0,088	-	-	0,088	0,027	-	0,038	-	0,023	-	-	-	plocha krajinné zeleně
54	0,233	-	-	0,233	-	-	0,004	-	0,024	0,205	-	-	plocha krajinné zeleně
55	0,189	-	-	0,189	0,064	-	0,116	-	-	-	0,009	-	plocha krajinné zeleně
56	0,198	-	-	0,198	0,060	-	0,119	-	-	-	0,017	-	plocha krajinné zeleně
57	0,163	-	-	0,163	0,021	-	0,071	-	0,071	-	-	-	plocha krajinné zeleně
58	0,061	-	-	0,061	-	-	-	-	0,061	-	-	-	plocha krajinné zeleně
59	0,083	-	-	0,083	-	-	-	-	0,064	0,019	-	-	plocha krajinné zeleně
60	10,834	-	1,500	-	-	-	-	-	-	-	-	-	plocha pro silniční dopravu
61	2,898	-	0,400	0,535	-	-	0,535	-	-	-	-	-	plocha pro silniční dopravu
64	0,232	-	-	0,232	-	-	0,232	-	-	-	-	-	plocha technické infrastruktury
65	0,058	-	-	0,058	-	-	0,058	-	-	-	-	-	plocha technické infrastruktury
SOUČET	-	3,753	34,294	4,481	-	23,325	-	5,732	0,246	0,510	1,274	-	-

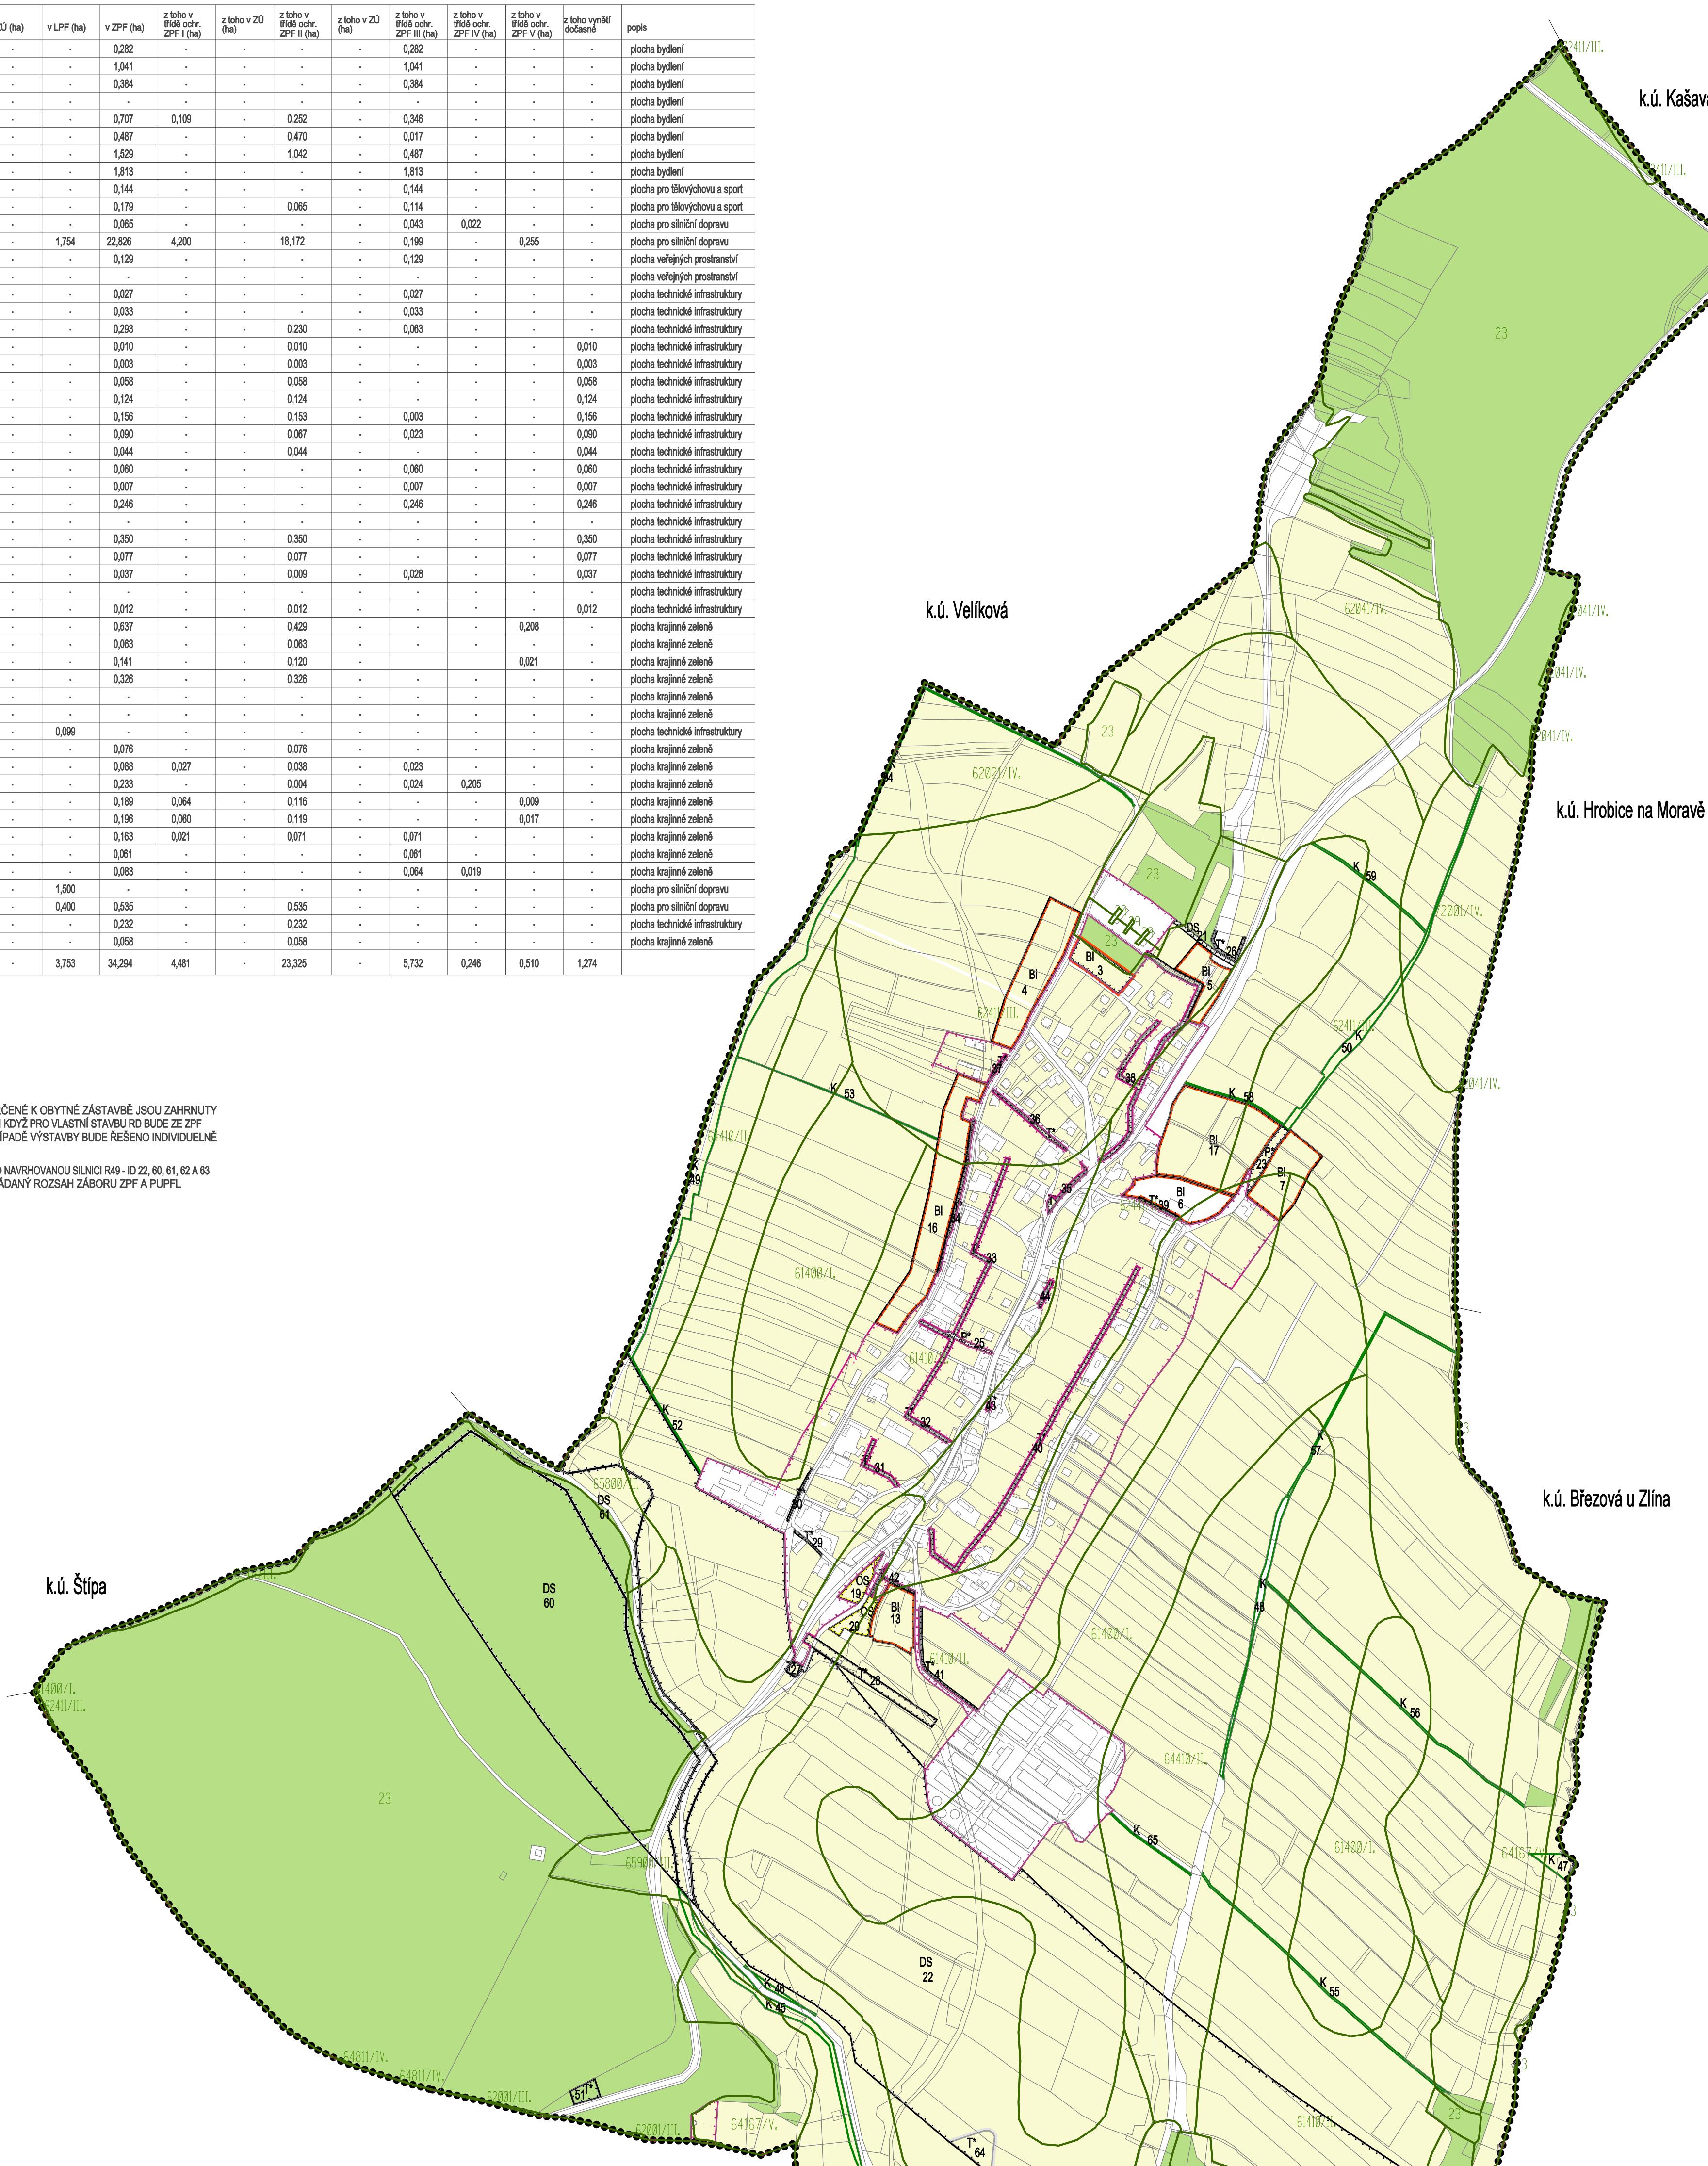

LEGENDA

Bi - plochy bydlení - bydlení individuální - Návrh	hranice katastru
OS - plochy pro tělovýchovu a sport - Návrh	hranice řešeného území
DS - plochy pro silniční dopravu - Návrh	hranice zastavěného území obce k 10/2008
T - plochy technické infrastruktury - Návrh	hranice zastavěné plochy
P - plochy veřejného prostranství - Návrh	
K - plochy krajinné zeleně - Návrh	
pozemky ZPF	
pozemky LPF	
ostatní pozemky	
hranice BPEI s kódovým označením a tf.ochrany ZPF	
ID plochy s rozdílným způsobem využití - Návrh	
BI - kód s rozdílným způsobem využití - Návrh	

VYPRACOVÁL ING. ARCH. MILAN KROUMAN	OBJEDNATEL OBEC OSTRATA	PORIZOVATEL MAGISTRÁT MĚSTA ZLÍNA ODOL STAVBA A SP
KONTROLÓVAL ING. ARCH. MILAN KROUMAN ZAKOUDCOVÉ ČÍSLO K-48-08 ARCHIVNÍ ČÍSLO 1-16	DATUM 02/09	PAGE
STUPĚN DOKUMENTACE NÁVRH	OBSAH PŘEDPOKLÁDANÉ ZÁBORY ZPF A PUPFL	MĚRITKO 1:5000
		v.l.