



ÚZEMNÍ PLÁN PROVODOV

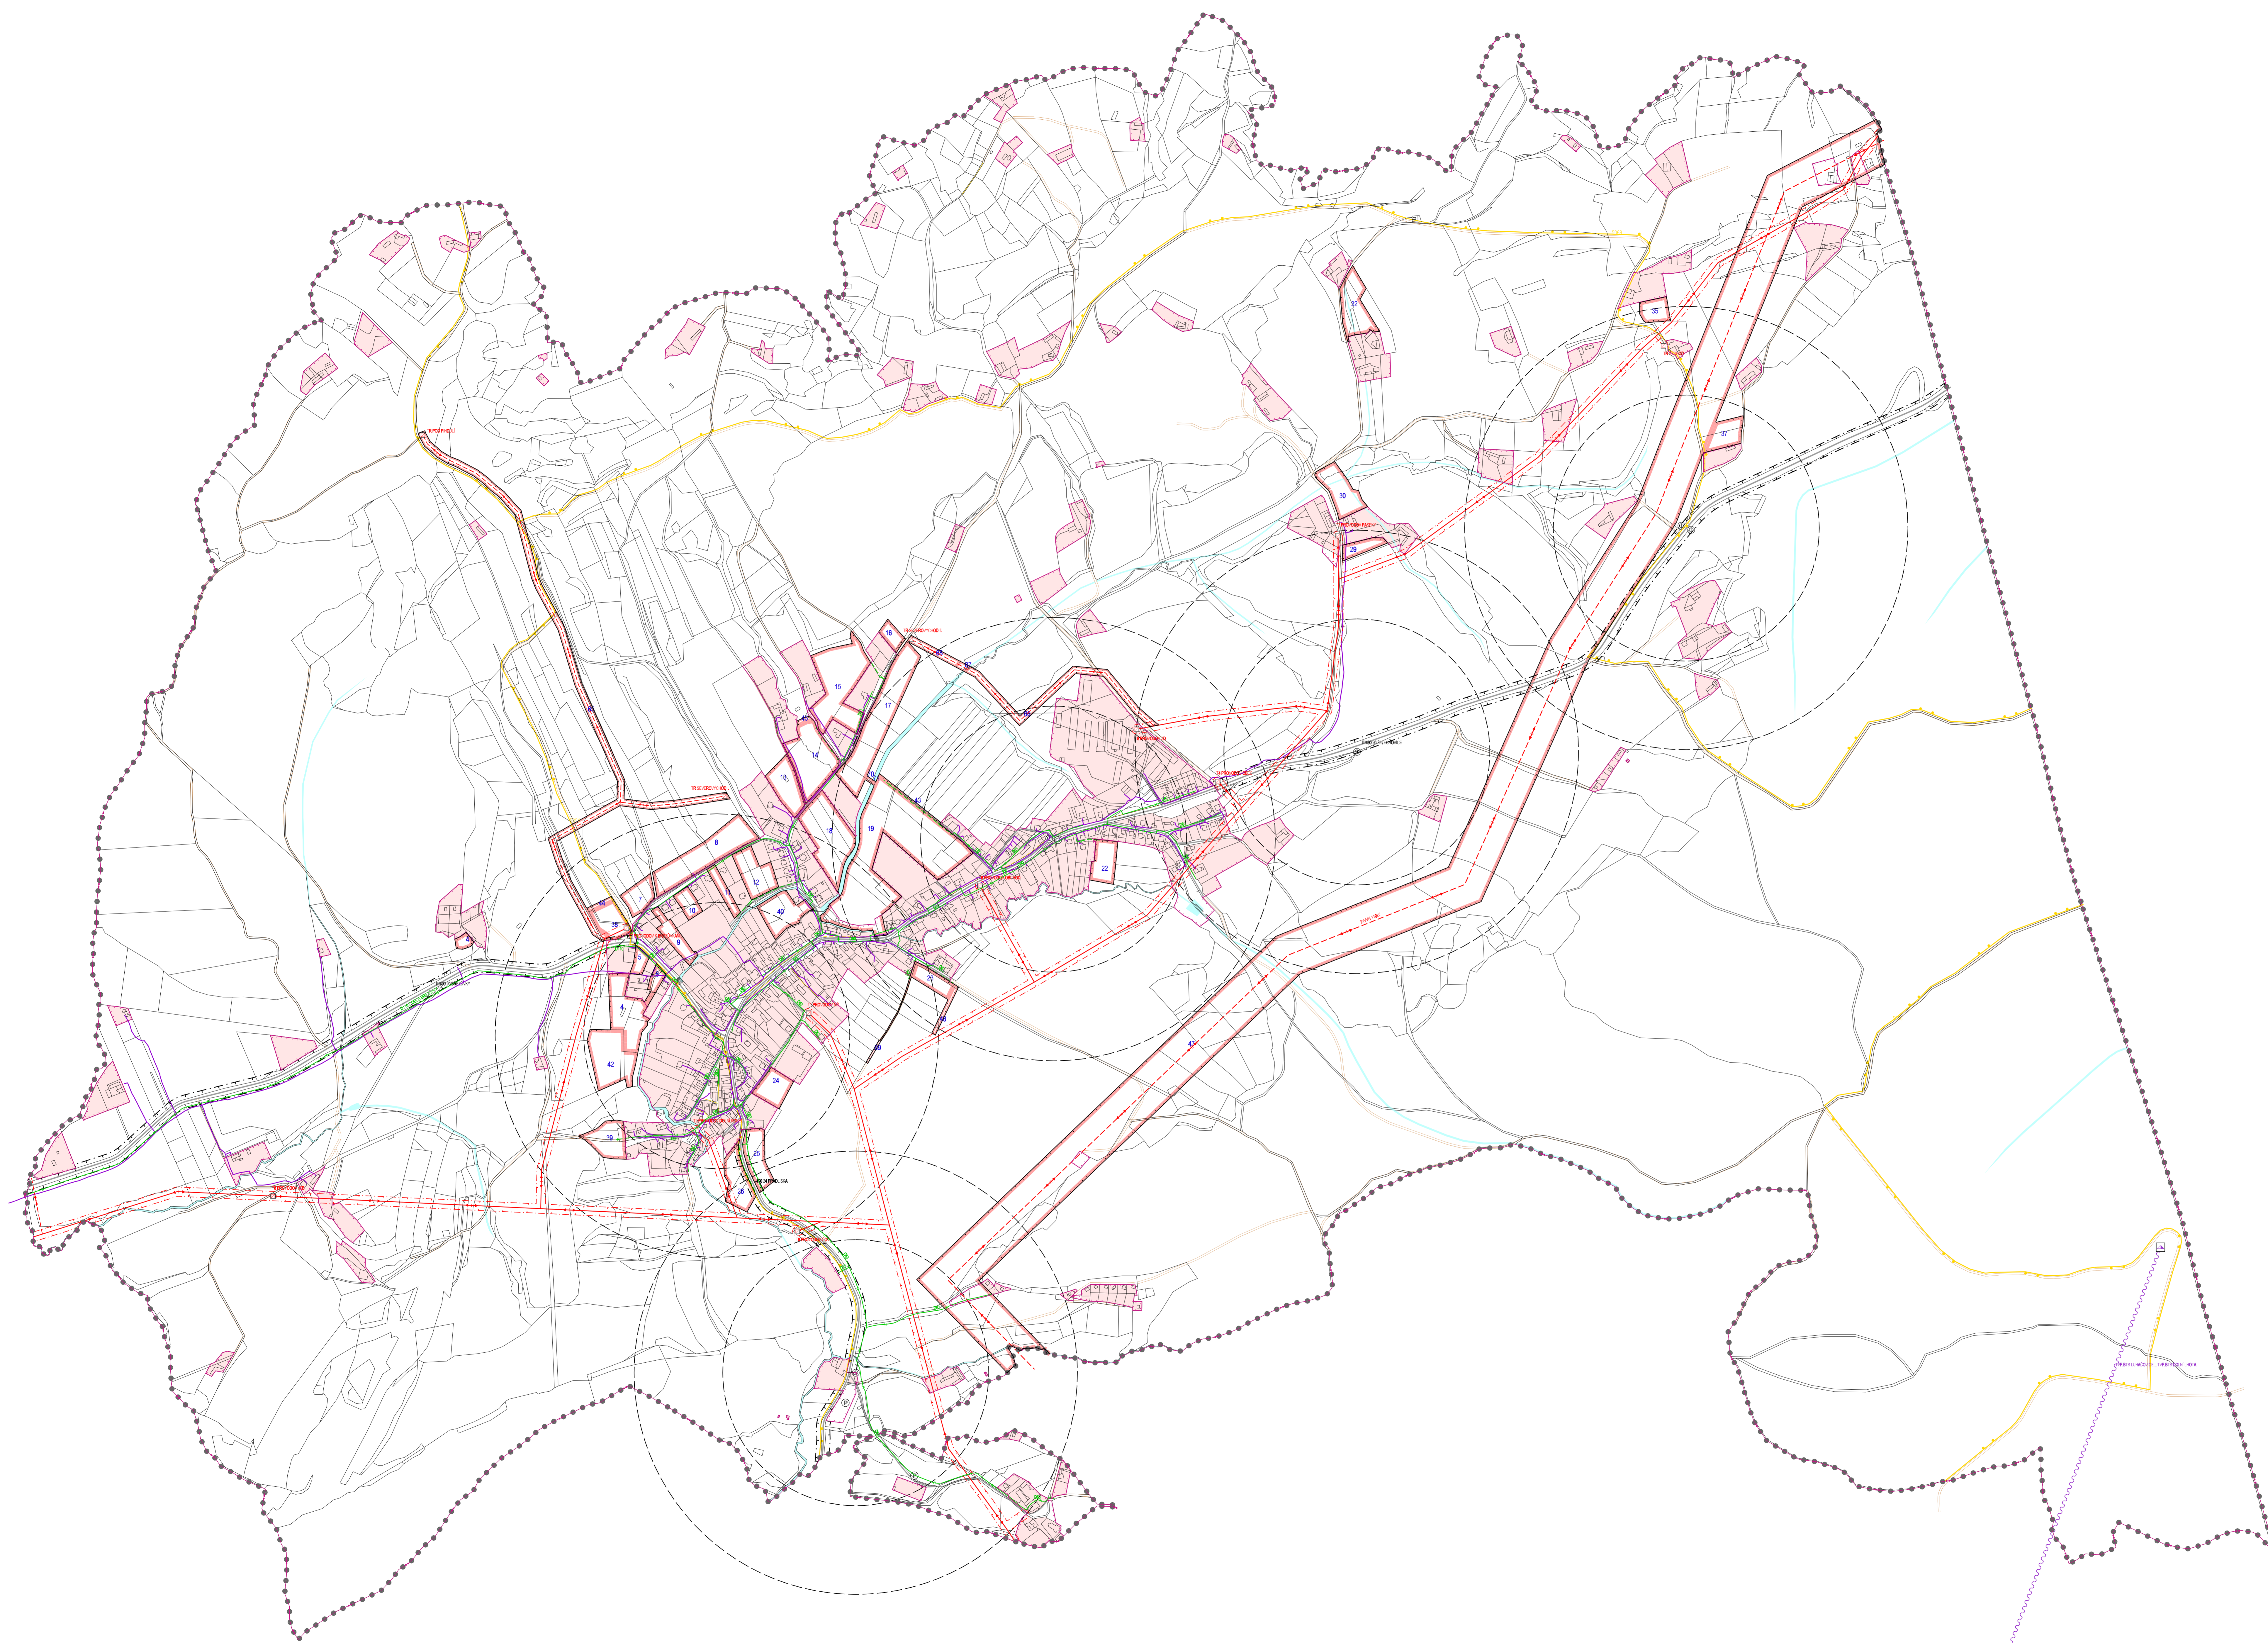

STABILIZOVANÉ PLOCHY	HRANICE ŘEŠENÉHO ÚZEMÍ
NAVRHOVÉ PLOCHY	HRANICE KATASTRÁLNÍ
	HRANICE ZASTAVĚNÉHO ÚZEMÍ K 15.12.2008
	HRANICE ZASTAVITELNÝCH PLOCH
STABILIZOVANÉ PLOCHY	STABILIZOVANÉ PLOCHY
PLOCHY ZMĚN	PLOCHY ZMĚN
INDEX NAVRHOVANÝCH ZASTAVITELNÝCH PLOCH	INDEX NAVRHOVANÝCH ZASTAVITELNÝCH PLOCH
VODNÍ PLOCHY A TOKY	VODNÍ PLOCHY A TOKY
SILNICE III. TŘÍDY	SILNICE III. TŘÍDY
MÍSTNÍ KOMUNIKACE	MÍSTNÍ KOMUNIKACE
ÚČELOVÉ KOMUNIKACE	ÚČELOVÉ KOMUNIKACE
CHODNÍKY, PĚŠÍ PROPOJENÍ	CHODNÍKY, PĚŠÍ PROPOJENÍ
CYKLOTRASY	CYKLOTRASY
OCHRANNÉ PÁSMA SILNIC	OCHRANNÉ PÁSMA SILNIC
ROZHLEDOVÁ POLE KŘÍŽOVATEK	ROZHLEDOVÁ POLE KŘÍŽOVATEK
ZASTÁNKY AUTOBUSOVÉ PŘEPRAVY OSOBNÍ	ZASTÁNKY AUTOBUSOVÉ PŘEPRAVY OSOBNÍ
DOCHÁZKOVÉ VZDÁLENOSTI ZASTÁNEK HROMADNÉ DOPRAVY	DOCHÁZKOVÉ VZDÁLENOSTI ZASTÁNEK HROMADNÉ DOPRAVY
PARKOVIŠTĚ	PARKOVIŠTĚ
ELEKTRICKÉ VEDENÍ VN 110 kV	ELEKTRICKÉ VEDENÍ VN 110 kV
ELEKTRICKÉ VEDENÍ VN 22 kV	ELEKTRICKÉ VEDENÍ VN 22 kV
ELEKTRICKÁ STANICE (TRAFOSTANICE)	ELEKTRICKÁ STANICE (TRAFOSTANICE)
OCHRANNÉ PÁSMA ELEKTRICKÉHO VEDENÍ VN 22 kV	OCHRANNÉ PÁSMA ELEKTRICKÉHO VEDENÍ VN 22 kV
STL PLYNOVOD	STL PLYNOVOD
RR TRASA	RR TRASA
TELEKOMUNIKAČNÍ KABELY	TELEKOMUNIKAČNÍ KABELY
TELEVNÍ PŘÍVADEČ	TELEVNÍ PŘÍVADEČ

SPRÁVNÍ ORGÁN KTERÝ ÚP VYDAL	ZASTUPITELSTVO OBCE PROVODOV	RAZÍTKO:
ČÍSLO JEDNACI:		
DATUM VYDÁNÍ:		
DATUM NABÝTÍ ÚČINNOSTI:		
PORUČÍVATEL:	MAGISTRÁT MĚSTA ŽILNA ÚTVAR HATÁHO ARCHITEKTA	RAZÍTKO:
JMÉNO A PŘÍJMENÍ:		
FUNKCE:		
PODPIS:		

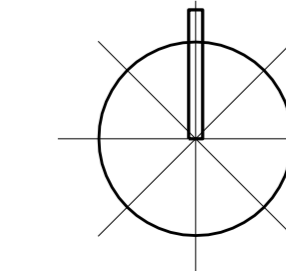

Ing. arch. Vladimír Dujka, Kamenná 3858, Žilín 760 01	
Popisová: Magistrát města Žilna, Útv. Hatáho architektura	Číslo: 15/2008
Obec: Provodov	Číslo: 48/199
Aut.: I. Dujka, Z. Dujka	Formát: B4
	Plánek: 1:5000
	Dat.: 01/2008
	Měřítko: 1:5000
ÚZEMNÍ PLÁN PROVODOV	
Obec: DOPRAVNÍ A TECHNICKÁ INFRASTRUKTURA - ENERGETIKA, SPOLE	Číslo: A.2.3