ÚZEMNÍ PLÁN
RACKOVÁ

ID funkční plochy	Výměra plochy celkem	v zastavěném území (ZÚ)	Z toho v PUPFL	z toho v ZPF celkem	z toho kultura orná půda	z toho kultura chmelnice	z toho kultura vinice	z toho kultura zahrada	z toho kultura zahrada	z toho kultura trvalý travní porost	z toho I.třída ochrany ZPF	v ZÚ	z toho II.třída ochrany ZPF	v ZÚ	z toho III.třída ochrany ZPF	z toho IV. třída ochrany ZPF	z toho V.třída ochrany ZPF	funkční využití kód
	(ha)																	
3	0.5872	0.0000	0.0000	0.5872	0.0000	0.0000	0.0000	0.0000	0.0000	0.5872	0.0000	0.0000	0.0000	0.0000	0.5872	0.0000	0.0000	BI
4	3.4174	0.0000	0.0000	3.3070	0.9914	0.0000	0.0000	0.0000	0.0000	2.3156	0.0000	0.0000	3.3070	0.0000	0.0000	0.0000	0.0000	BI
5	3.7263	2.7508	0.0000	0.5361	0.0000	0.0000	0.0000	0.0907	0.0000	0.4754	0.0000	0.0000	0.5361	0.2963	0.0000	0.0000	0.0000	BI
6	1.5260	0.0000	0.0000	1.5260	1.4716	0.0000	0.0000	0.0000	0.0000	0.0544	0.0000	0.0000	1.5260	0.0000	0.0000	0.0000	0.0000	BI
7	1.6559	0.0000	0.0000	1.6559	1.6559	0.0000	0.0000	0.0000	0.0000	0.0000	0.0000	0.0000	1.6559	0.0000	0.0000	0.0000	0.0000	BI
8	0.0878	0.0000	0.0000	0.0878	0.0878	0.0000	0.0000	0.0000	0.0000	0.0000	0.0000	0.0000	0.0878	0.0000	0.0000	0.0000	0.0000	BI
9	0.1444	0.0000	0.0000	0.1444	0.1444	0.0000	0.0000	0.0000	0.0000	0.0000	0.0000	0.0000	0.1444	0.0000	0.0000	0.0000	0.0000	BI
10	0.2254	0.0000	0.0000	0.2254	0.2254	0.0000	0.0000	0.0000	0.0000	0.0000	0.0000	0.0000	0.2254	0.0000	0.0000	0.0000	0.0000	BI
11	0.4486	0.0000	0.0000	0.4486	0.4486	0.0000	0.0000	0.0000	0.0000	0.0000	0.0000	0.0000	0.4486	0.0000	0.0000	0.0000	0.0000	BI
12	0.1856	0.0000	0.0000	0.1856	0.0000	0.0000	0.0000	0.0000	0.0000	0.1856	0.0000	0.0000	0.1856	0.0000	0.0000	0.0000	0.0000	OS
13	0.4225	0.0000	0.0000	0.4225	0.0000	0.0000	0.0000	0.0000	0.0000	0.4225	0.0000	0.0000	0.1481	0.0000	0.2734	0.0000	0.0000	TV
14	0.2573	0.0000	0.0000	0.2257	0.0066	0.0000	0.0000	0.0000	0.0192	0.1999	0.0000	0.0000	0.0178	0.0000	0.0000	0.2079	0.0000	T*
15	0.0960	0.0000	0.0000	0.0706	0.0000	0.0000	0.0000	0.0000	0.0962	0.0544	0.0000	0.0000	0.0000	0.0000	0.0000	0.0706	0.0000	WT
16	0.6530	0.0000	0.0000	0.3269	0.3037	0.0000	0.0000	0.0025	0.0000	0.0207	0.0000	0.0000	0.3269	0.0000	0.0000	0.0000	0.0000	PV
17	0.0348	0.0000	0.0000	0.0103	0.0103	0.0000	0.0000	0.0000	0.0000	0.0000	0.0000	0.0000	0.0103	0.0000	0.0000	0.0000	0.0000	PV
18	0.0208	0.0000	0.0000	0.0000	0.0000	0.0000	0.0000	0.0000	0.0000	0.0000	0.0000	0.0000	0.0000	0.0000	0.0000	0.0000	0.0000	PV
20	0.1061	0.0000	0.0000	0.1061	0.0000	0.0000	0.0000	0.0000	0.0000	0.1061	0.0000	0.0000	0.1061	0.0000	0.0000	0.0000	0.0000	PV
21	0.0959	0.0000	0.0000	0.0881	0.0881	0.0000	0.0000	0.0000	0.0000	0.0000	0.0000	0.0000	0.0279	0.0000	0.0602	0.0000	0.0000	D
22	0.2057	0.0000	0.0000	0.1036	0.0000	0.0000	0.0000	0.0000	0.0000	0.1036	0.0000	0.0000	0.0844	0.0000	0.0192	0.0000	0.0000	D
23	0.0794	0.0000	0.0894	0.0000	0.0000	0.0000	0.0000	0.0000	0.0000	0.0000	0.0000	0.0000	0.0000	0.0000	0.0000	0.0000	0.0000	D
24	0.1360	0.0000	0.0000	0.0882	0.0587	0.0000	0.0000	0.0000	0.0000	0.0306	0.0000	0.0000	0.0018	0.0000	0.0000	0.0000	0.0874	DS
25	2.8750	0.0000	0.0000	2.7371	2.7283	0.0000	0.0000	0.0000	0.0000	0.0078	0.0000	0.0000	2.7371	0.0000	0.0000	0.0000	0.0000	DS
26	0.0085	0.0000	0.0000	0.0085	0.0000	0.0000	0.0000	0.0000	0.0000	0.0085	0.0000	0.0000	0.0000	0.0000	0.0085	0.0000	0.0000	D
27	1.6808	0.0000	0.0000	1.5510	1.4061	0.0000	0.0000	0.0000	0.0000	0.1449	0.0368	0.0000	0.1589	0.0000	1.3554	0.0000	0.0000	TE
28	0.1042	0.1042	0.0000	0.0258	0.0068	0.0000	0.0000	0.0191	0.0000	0.0000	0.0000	0.0000	0.0000	0.0000	0.0258	0.0000	0.0000	TE
29	0.2265	0.0000	0.0000	0.1654	0.0000	0.0000	0.0000	0.0000	0.1179	0.0446	0.0030	0.0000	0.1654	0.0000	0.0000	0.0000	0.0000	TE
30	0.2069	0.2069	0.0000	0.0182	0.0000	0.0000	0.0000	0.0131	0.0000	0.0051	0.0000	0.0000	0.0107	0.0107	0.0075	0.0000	0.0000	TE
33	0.2189	0.0000	0.0000	0.2137	0.2137	0.0000	0.0000	0.0000	0.0000	0.0000	0.0000	0.0000	0.2137	0.0000	0.0000	0.0000	0.0000	T*
34	0.0321	0.0000	0.0000	0.0270	0.0270	0.0000	0.0000	0.0000	0.0000	0.0000	0.0000	0.0000	0.0270	0.0000	0.0000	0.0000	0.0000	T*
35	0.5819	0.0000	0.0000	0.5664	0.5664	0.0000	0.0000	0.0000	0.0000	0.0000	0.0000	0.0000	0.5664	0.0000	0.0000	0.0000	0.0000	T*
36	0.0300	0.0000	0.0000	0.0000	0.0000	0.0000	0.0000	0.0000	0.0000	0.0000	0.0000	0.0000	0.0000	0.0000	0.0000	0.0000	0.0000	TV
37	0.0381	0.0000	0.0000	0.0000	0.0000	0.0000	0.0000	0.0000	0.0000	0.0000	0.0000	0.0000	0.0000	0.0000	0.0000	0.0000	0.0000	TV
40	0.2688	0.0000	0.0000	0.2310	0.0000	0.0000	0.0000	0.0546	0.0000	0.1964	0.0000	0.0000	0.0978	0.0000	0.1334	0.0000	0.0000	PV
41	0.5631	0.5631	0.0000	0.2453	0.0000	0.0000	0.0000	0.2317	0.0000	0.0137	0.0000	0.0000	0.0000	0.0000	0.1414	0.1039	0.0000	TV
42	0.0541	0.0000	0.0000	0.0541	0.0000	0.0000	0.0000	0.0000	0.0000	0.0541	0.0000	0.0000	0.0000	0.0000	0.0541	0.0000	0.0000	T*
43	0.0651	0.0000	0.0000	0.0651	0.0000	0.0000	0.0000	0.0000	0.0000	0.0651	0.0000	0.0000	0.0000	0.0000	0.0651	0.0000	0.0000	T*
44	0.0066	0.0000	0.0000	0.0000	0.0000	0.0000	0.0000	0.0000	0.0000	0.0000	0.0000	0.0000	0.0000	0.0000	0.0000	0.0000	0.0000	TV
45	0.2417	0.0000	0.0000	0.2223	0.0000	0.0000	0.0000	0.0000	0.0000	0.2223	0.0000	0.0000	0.0059	0.0000	0.2164	0.0000	0.0000	T*
46	0.0188	0.0000	0.0000	0.0188	0.0000	0.0000	0.0000	0.0188	0.0000	0.0000	0.0000	0.0000	0.0000	0.0000	0.0188	0.0000	0.0000	TV
47	0.0459	0.0000	0.0000	0.0459	0.0000	0.0000	0.0000	0.0459	0.0000	0.0000	0.0000	0.0000	0.0457	0.0000	0.0003	0.0000	0.0000	TV
48	0.0125	0.0000	0.0000	0.0104	0.0000	0.0000	0.0000	0.0104	0.0000	0.0000	0.0000	0.0000	0.0104	0.0000	0.0000	0.0000	0.0000	T*
49	0.4989	0.0223	0.0000	0.2568	0.2273	0.0000	0.0000	0.0000	0.0000	0.0296	0.0000	0.0000	0.2568	0.0223	0.0000	0.0000	0.0000	TV
51	0.0457	0.0000	0.0000	0.0457	0.0457	0.0000	0.0000	0.0000	0.0000	0.0000	0.0000	0.0000	0.0000	0.0000	0.0457	0.0000	0.0000	P
52	0.3464	0.0000	0.0000	0.3464	0.3464	0.0000	0.0000	0.0000	0.0000	0.0000	0.0000	0.0000	0.3464	0.0000	0.0000	0.0000	0.0000	P
53	1.0619	0.0000	0.0000	1.0619	1.0619	0.0000	0.0000	0.0000	0.0000	0.0000	0.0000	0.0000	0.8598	0.0000	0.2030	0.0000	0.0000	P
54	1.3509	0.0000	0.0000	1.3083	1.3083	0.0000	0.0000	0.0000	0.0000	0.0000	0.0000	0.0000	1.1449	0.0000	0.1634	0.0000	0.0000	P
55	2.2588	0.0000	0.0000	2.1629	2.1629	0.0000	0.0000	0.0000	0.0000	0.0000	0.0000	0.0000	0.9307	0.0000	1.2322	0.0000	0.0000	K
56	0.2588	0.0000	0.0000	0.2443	0.0903	0.0000	0.0000	0.0000	0.0000	0.1540	0.0000	0.0000	0.2443	0.0000	0.0000	0.0000	0.0000	K
57	1.3192	0.0000	0.0000	1.2943	1.2943	0.0000	0.0000	0.0000	0.0000	0.0000	0.0000	0.0372	0.3866	0.0000	0.0754	0.0000	0.0000	K
58	1.0870	0.0000	0.0000	1.0566	1.0566	0.0000	0.0000	0.0000	0.0000	0.0000	0.0000	0.4752	0.3694	0.0000	0.2169	0.0000	0.0000	K
59	0.7631	0.0000	0.0000	0.7587	0.7587	0.0000	0.0000	0.0000	0.0000	0.0000	0.0000	0.0000	0.0000	0.0000	0.7587	0.0000	0.0000	K
60	0.4944	0.0000	0.0000	0.4919	0.4919	0.0000	0.0000	0.0000	0.0000	0.0000	0.0000	0.0000	0.3688	0.0000	0.1231	0.0000	0.0000	K
61	0.0303	0.0000	0.0000	0.0303	0.0303	0.0000	0.0000	0.0000	0.0000	0.0000	0.0000	0.0000	0.0303	0.0000	0.0000	0.0000	0.0000	K
62	0.2712	0.0000	0.0000	0.1814	0.1814	0.0000	0.0000	0.0000	0.0000	0.0000	0.0000	0.0000	0.0000	0.0000	0.1718	0.0000	0.0000	K
63	0.1180	0.0000	0.0000	0.1180	0.0000	0.0000	0.0000	0.0000	0.0000	0.1180	0.0000	0.0000	0.0000	0.0000	0.1135	0.0045	0.0000	K
64	0.5194	0.0000	0.0000	0.5090	0.5090	0.0000	0.0000	0.0000	0.0000	0.0000	0.0000	0.0000	0.5090	0.0000	0.0000	0.0000	0.0000	K
65	4.4057	0.0000	0.0000	4.4057	4.4057	0.0000	0.0000	0.0000	0.0000	0.0000	0.0000	0.0000	4.4039	0.0000	0.0019	0.0000	0.0000	K
66	0.1697	0.0000	0.0000	0.1697	0.1697	0.0000	0.0000	0.0000	0.0000	0.0000	0.0000	0.0000	0.0867	0.0000	0.0000	0.0830	0.0000	K
67	0.0055	0.0000	0.0000	0.0005	0.0000	0.0000	0.0000	0.0000	0.0005	0.0000	0.0000	0.0000	0.0000	0.0000	0.0000	0.0005	0.0000	K
68	0.0229	0.0000	0.0000	0.0029	0.0000	0.0000	0.0000	0.0000	0.0000	0.0029	0.0000	0.0000	0.0000	0.0000	0.0000	0.0029	0.0000	K
69	0.3530	0.0000	0.0000	0.3457	0.3457	0.0000	0.0000	0.0000	0.0000	0.0000	0.2716	0.0000	0.0330	0.0000	0.0410	0.0000	0.0000	K
70	0.1742	0.0000	0.0000	0.1735	0.1735	0.0000	0.0000	0.0000	0.0000	0.0000	0.0000	0.0000	0.0048	0.0000	0.1687	0.0000	0.0000	K
71	0.1251	0.0000	0.0000	0.1217	0.1056	0.0000	0.0000	0.0000	0.0000	0.0161	0.0000	0.0000	0.1217	0.0000	0.0000	0.0000	0.0000	K
72	0.2128	0.0000	0.0000	0.2128	0.1811	0.0000	0.0000	0.0000	0.0000	0.0317	0.0000	0.0000	0.2128	0.0000	0.0000	0.0000	0.0000	K
73	0.3950	0.0000	0.0000	0.3882	0.3882	0.0000	0.0000	0.0000	0.0000	0.0000	0.0000	0.0000	0.3882	0.0000	0.0000	0.0000	0.0000	K
74	0.1518	0.0000	0.0000	0.1518	0.1518	0.0000	0.0000	0.0000	0.0000	0.0000	0.0000	0.0000	0.1518	0.0000	0.0000	0.0000	0.0000	K
75	0.1537	0.0000	0.0000	0.1537	0.1537	0.0000	0.0000	0.0000	0.0000	0.0000	0.0000	0.0000	0.1113	0.0000	0.0424	0.0000	0.0000	K
76	0.5765	0.0000	0.0000	0.5765	0.5765	0.0000	0.0000	0.0000	0.0000	0.0000	0.3475	0.0000	0.2290	0.0000	0.0000	0.0000	0.0000	K
77	0.1133	0.0000	0.0000	0.1133	0.1133	0.0000	0.0000	0.0000	0.0000	0.0000	0.0000	0.0000	0.0000	0.0000	0.0455	0.0679	0.0000	K
78	0.2553	0.0000	0.0000	0.2515	0.2515	0.0000	0.0000	0.0000	0.0000	0.0000	0.0000	0.0000	0.0020	0.0000	0.2494	0.0000	0.0000	K
79	0.4470	0.0000	0.0000	0.4412	0.4412	0.0000	0.0000	0.0000	0.0000	0.0000	0.0000	0.0000	0.2595	0.0000	0.1817	0.0000	0.0000	K
80	0.3458	0.0000	0.0000	0.3458	0.3458	0.0000	0.0000	0.0000	0.0000	0.0000	0.0000	0.0000	0.2040	0.0000	0.1418	0.0000	0.0000	K
81	0.4912	0.0000	0.0000	0.4484	0.3630	0.0000	0.0000	0.0545	0.0330	0.0000	0.0000	0.0000	0.2750	0.0000	0.1734	0.0000	0.0000	K
82	0.0361	0.0361	0.0000	0.0000	0.0000	0.0000	0.0000	0.0000	0.0000	0.0000	0.0000	0.0000	0.0000	0.0000	0.0000	0.0000	0.0000	TV
83	0.6939	0.0000	0.0000	0.6939	0.4026	0.0000	0.0000	0.0000	0.2193	0.0720	0.0000	0.0000	0.4634	0.0000	0.2304	0.0000	0.0000	BI
84	0.0127	0.0000	0.0000	0.0127	0.0000	0.0000	0.0000	0.0127	0.0000	0.0000	0.0000	0.0000	0.0127	0.0000	0.0000	0.0000	0.0000	TE
85	0.0053	0.0000	0.0000	0.0000	0.0000	0.0000	0.0000	0.0000	0.0000	0.0000	0.0000	0.0000	0.0000	0.0000	0.0000	0.0000	0.0000	TE
86	0.3310	0.0000	0.0000	0.3211	0.0000	0.0000	0.0000	0.2457	0.0754	0.0000	0.0000	0.0000	0.0042	0.0000	0.3169	0.0000	0.0000	TV
87	0.0574	0.0000	0.0000	0.0436	0.0000	0.0000	0.0000	0.0436	0.0000	0.0000	0.0000	0.0000	0.0436	0.0000	0.0000	0.0000	0.0000	TE
88	0.1815	0.1815	0.0000	0.0000	0.0000	0.0000	0.0000	0.0000	0.0000	0.0000	0.0000	0.0000	0.0000	0.0000	0.0000	0.0000	0.0000	TV

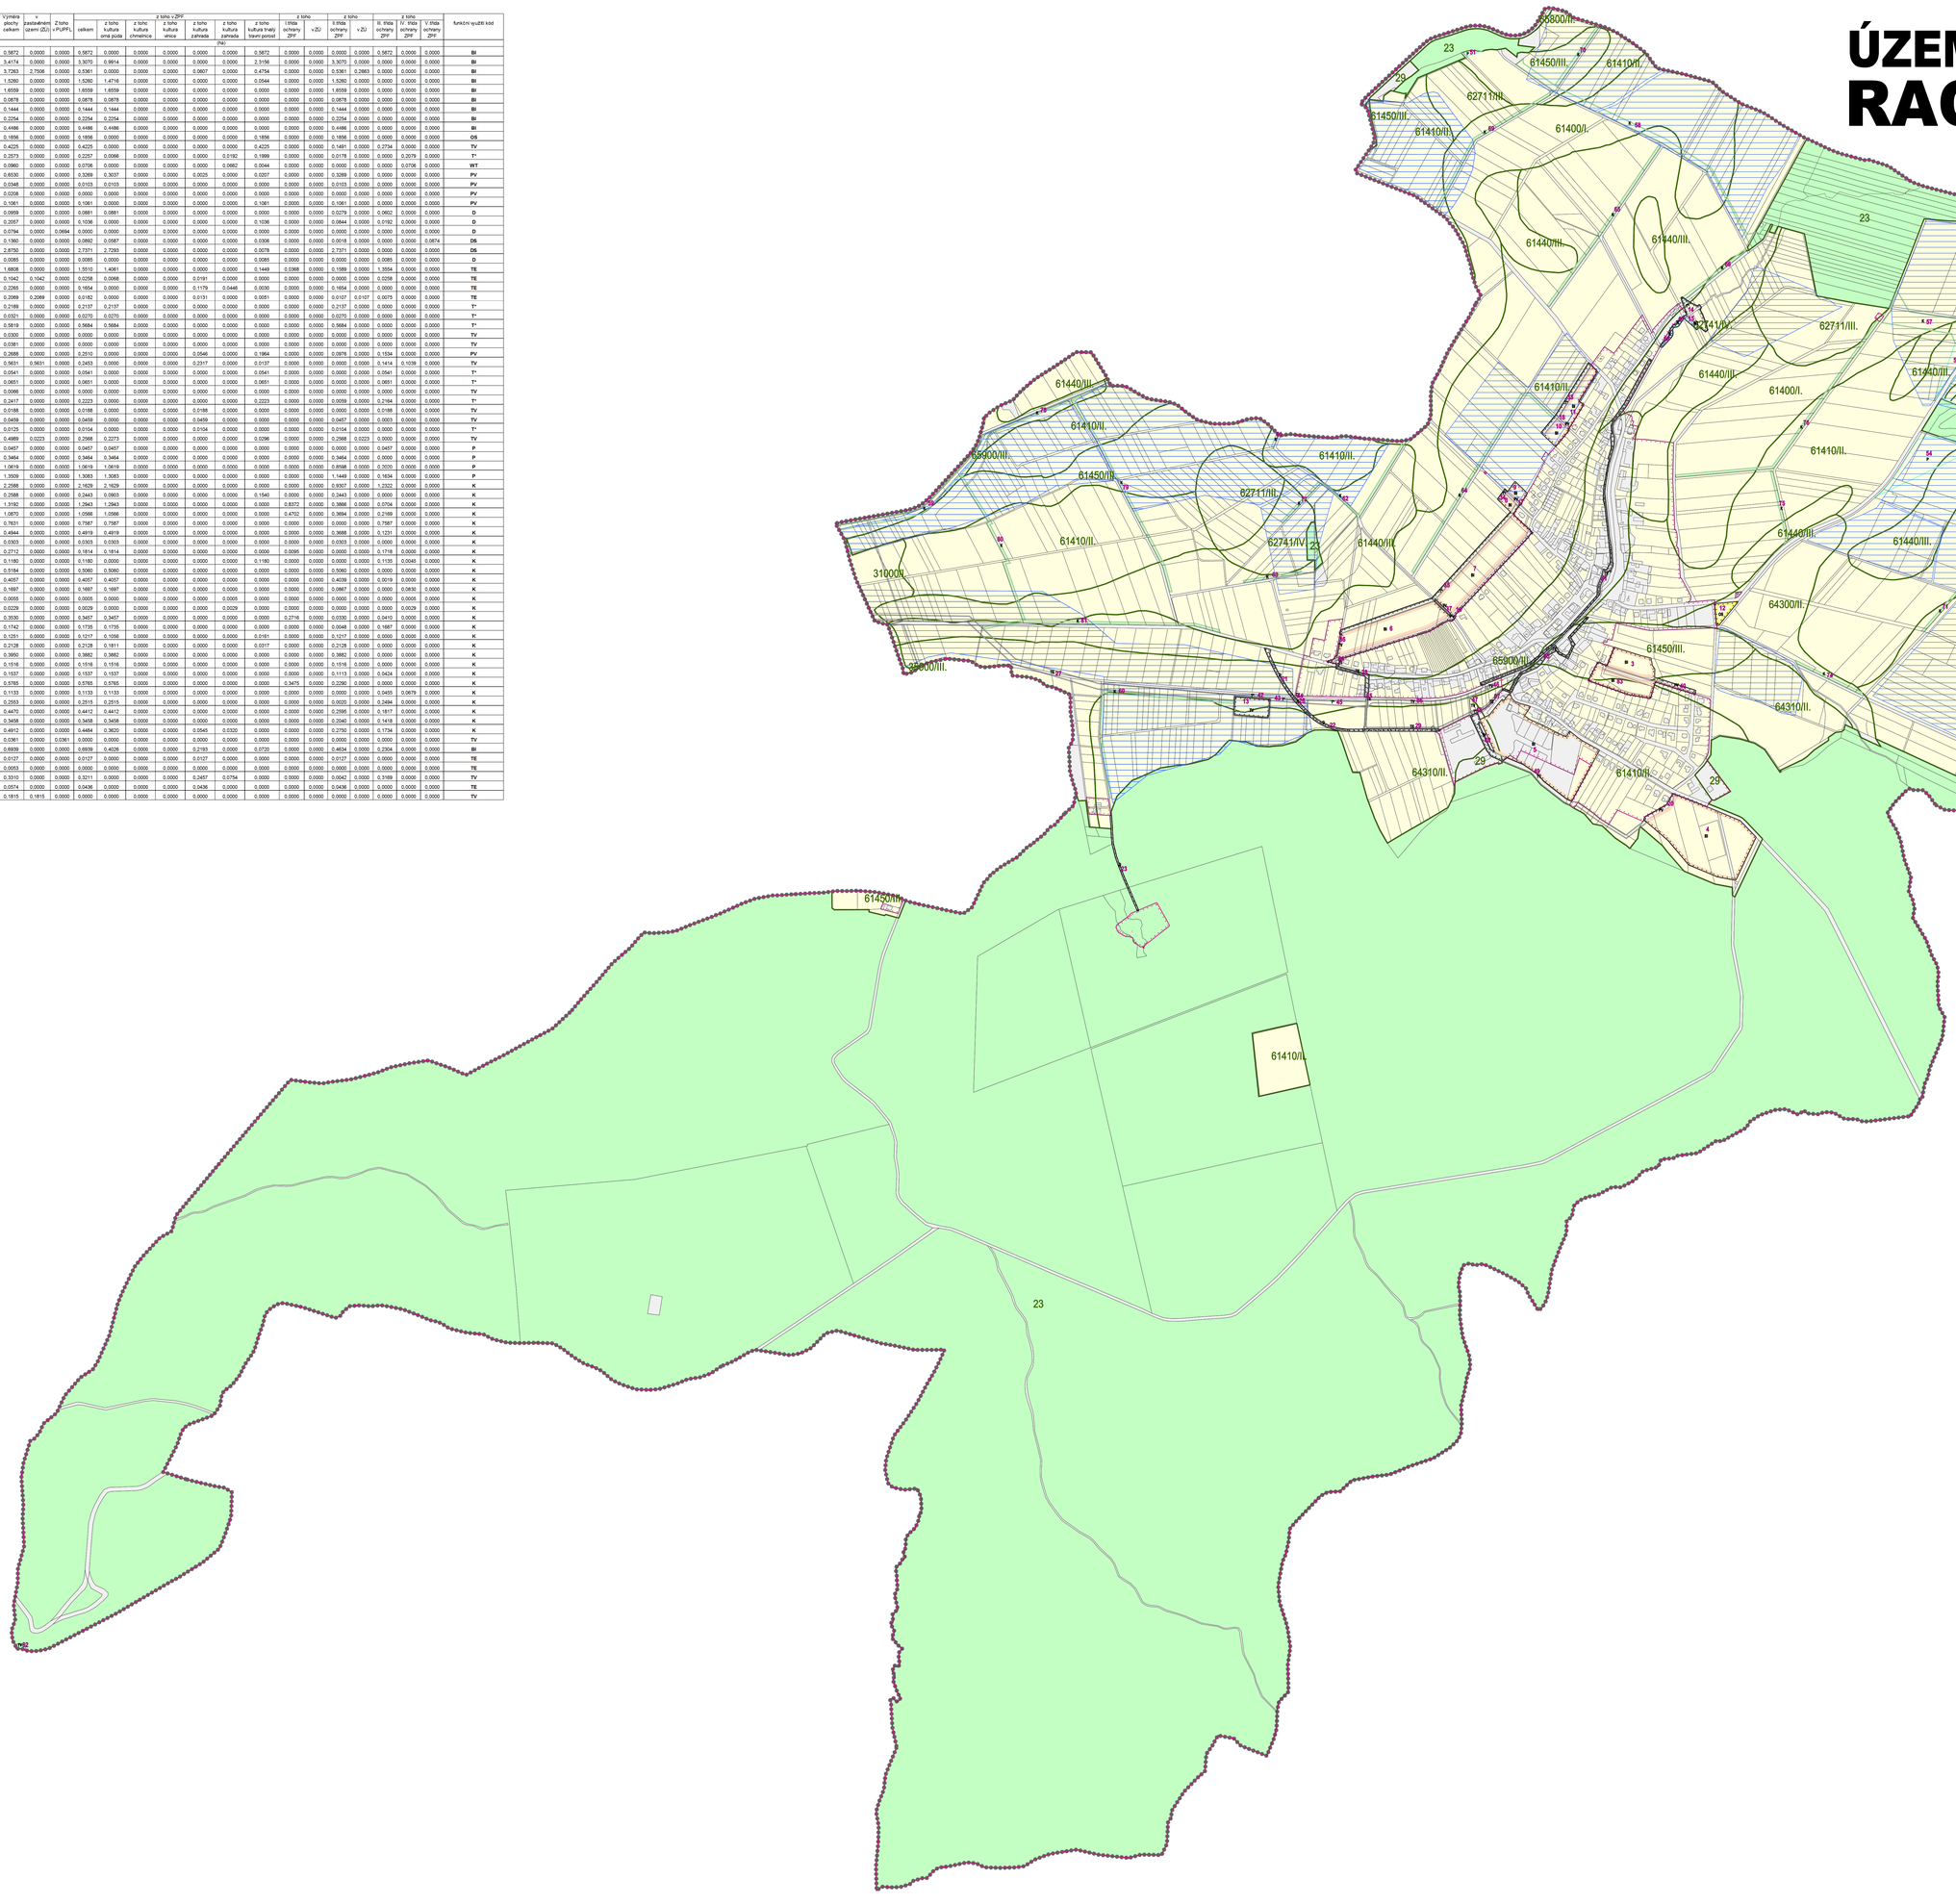

STABILIZOVANÉ PLOCHY	NÁVRHOVÉ PLOCHY	
		HRANICE ŘEŠENÉHO ÚZEMÍ
		HRANICE KATASTRÁLNÍ
		HRANICE ZASTAVĚNÉHO ÚZEMÍ K 31.8.2012
		HRANICE ZASTAVITELNÝCH PLOCH
	BI	PLOCHY INDIVIDUÁLNÍHO BYDLENÍ
	OS	PLOCHY OBČANSKÉHO VYBAVENÍ - TĚLOVÝCHOVA A SPORT
	DS	PLOCHY SILNIČNÍ DOPRAVY
	D	PLOCHY DOPRAVNÍ INFRASTRUKTURY
	T*	PLOCHY TECHNICKÉ INFRASTRUKTURY
	TV	PLOCHY TECHNICKÉ INFRASTRUKTURY - VODNÍ HOSPODÁŘSTVÍ
	TE	PLOCHY TECHNICKÉ INFRASTRUKTURY - ENERGETIKA
	PV	PLOCHY VŘENÝCH PROSTRANSTVÍ S PŘEVAHOU ZPEVNĚNÝCH PLOCH
	WT	VODNÍ PLOCHY A TOKY
	K	PLOCHY KRAJINNÉ ZELENĚ
	P	PLOCHY PŘÍRODNÍ
	3	ID PLOCH S ROZDÍLNÝM ZPŮSOBEM VYUŽITÍ
		POZEMKY ZPF
		OSTATNÍ POZEMKY
		POZEMKY URČENÉ K PLNĚNÍ FUNKCÍ LESA
61410/II.		HRANICE BPEJ S KÓDEM A TŘÍDOU OCHRANY ZPF
		PLOCHA ODVODNĚNÁ

ING. ARCH. J. ŠIMORDOVÁ, POD VODOJEMEM 4500, ZLÍN

Objednatel: Obec Rackovà		Zak.č.:	062010
Obec: Rackovà	Kraj: Zlínský	Arch.č.:	
Akce:	ÚZEMNÍ PLÁN RACKOVÁ ODŮVODNĚNÍ - PŘÍLOHA Č.4	Formát:	18 A4
		Stupeň:	MÚR/
		Datum:	07/2013
		Měřítko:	1:5.000
Obsah:	VÝKRES PŘEDPOKLÁDANÝCH ZÁBORŮ PŮDNÍHO FONDU	Č.v.:	B.II.3

mapový podklad : © ÚGKK ČR - Polohopis informačního charakteru odvozen z katastrální mapy