


ÚZEMNÍ PLÁN RACKOVÁ

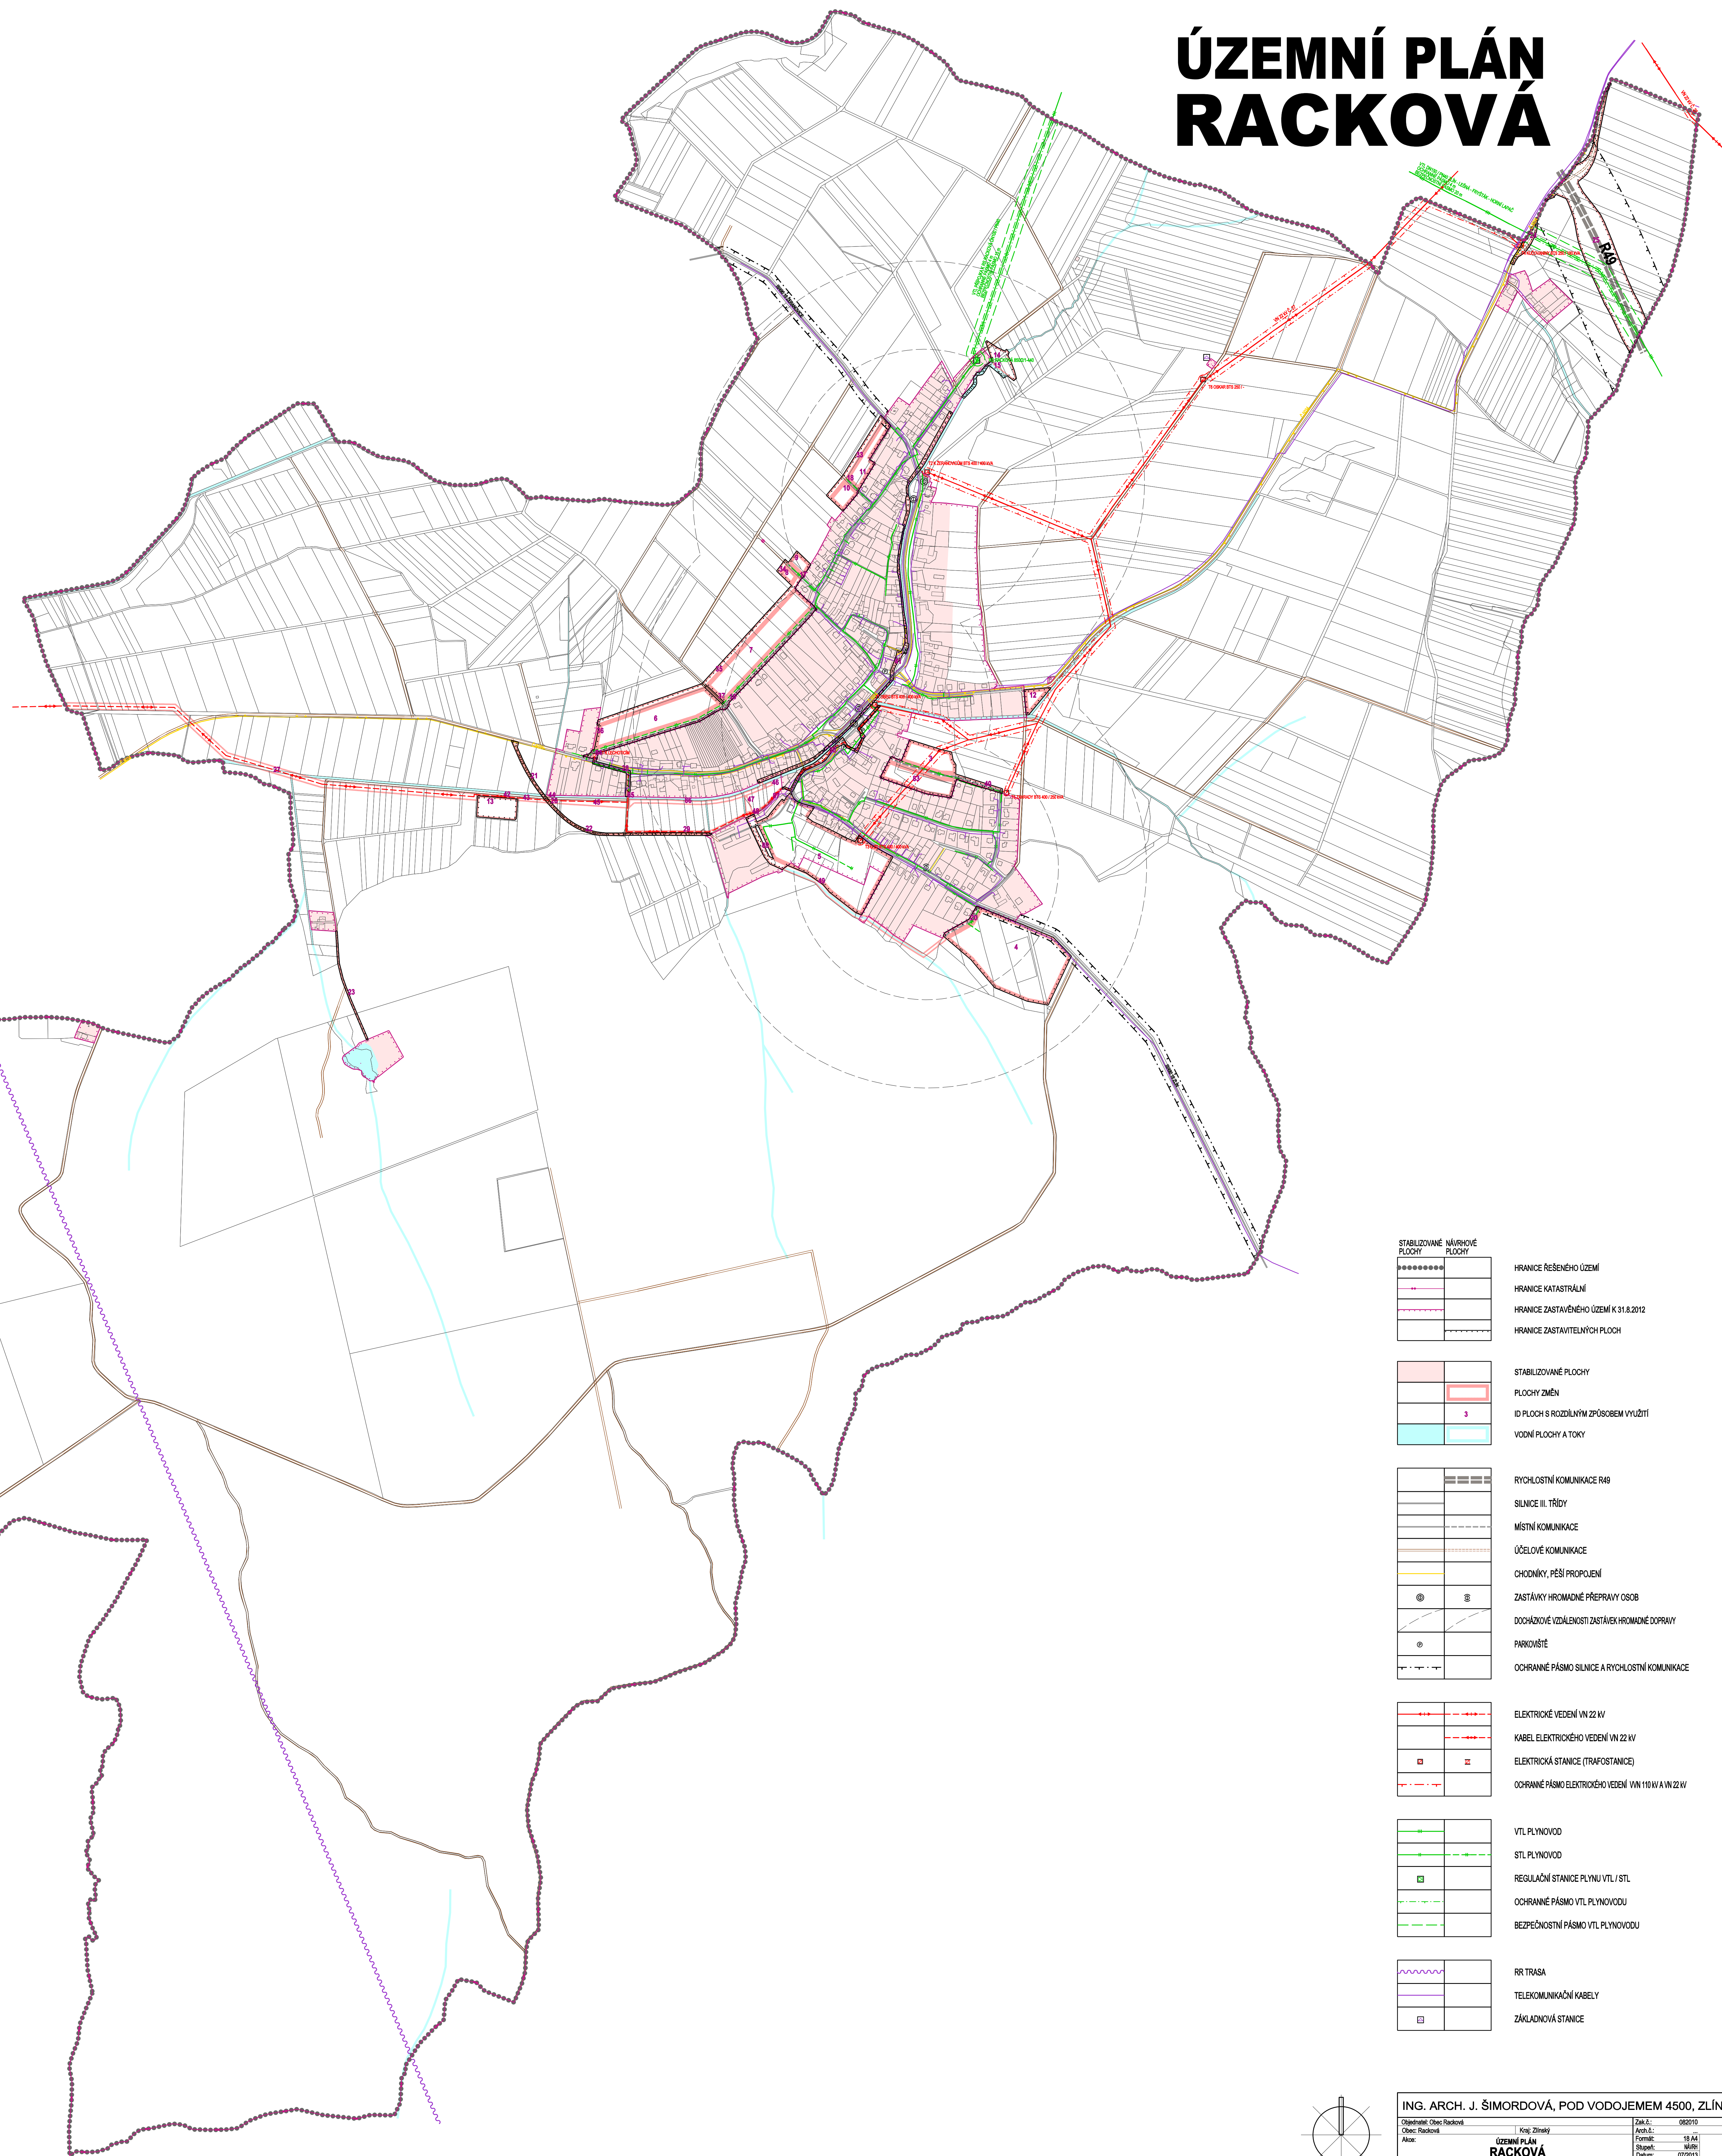

STABILIZOVANÉ NÁVRHOVÉ PLOCHY	HRANICE ŘEŠENÉHO ÚZEMÍ
HRANICE KATASTRÁLNÍ	HRANICE ZASTAVĚNÉHO ÚZEMÍ K 31.8.2012
HRANICE ZASTAVITELNÝCH PLOCH	STABILIZOVANÉ PLOCHY
	PLOCHY ZMĚN
	Ú PLOCH S ROZDÍLNÝM ZPŮSOBEM VYUŽITÍ
	VOVNÍ PLOCHY A TOKY
	RYCHLOSTNÍ KOMUNIKACE R66
	SILNICE II. TŘÍDY
	MÍSTNÍ KOMUNIKACE
	ÚČELOVÉ KOMUNIKACE
	CHODNÍKY, PĚŠÍ PROPOJENÍ
	ZASTÁVKY HROMADNÉ PŘEPRAVY OSOB
	DOKONČOVÉ VZÁLENOSTI ZASTÁVK HROMADNÉ DOPRAVY
	FAKOVNĚ
	OCHRANNÉ PÁSMO SILNICE A RYCHLOSTNÍ KOMUNIKACE
	ELEKTRICKÉ VEDENÍ VN 22 kV
	KABEL ELEKTRICKÉHO VEDENÍ VN 22 kV
	ELEKTRICKÁ STANICE (TRAFOSTANICE)
	OCHRANNÉ PÁSMO ELEKTRICKÉHO VEDENÍ VN 110 kV A VN 22 kV
	VTL PLYNOVOD
	STL PLYNOVOD
	REGULAČNÍ STANICE PLYNU VTL / STL
	OCHRANNÉ PÁSMO VTL PLYNOVODU
	BEZPEČNOSTNÍ PÁSMO VTL PLYNOVODU
	RR TRASA
	TELEKOMUNICAČNÍ KABELY
	ZÁKLADOVÁ STANICE

