ÚZEMNÍ PLÁN TEČOVICE

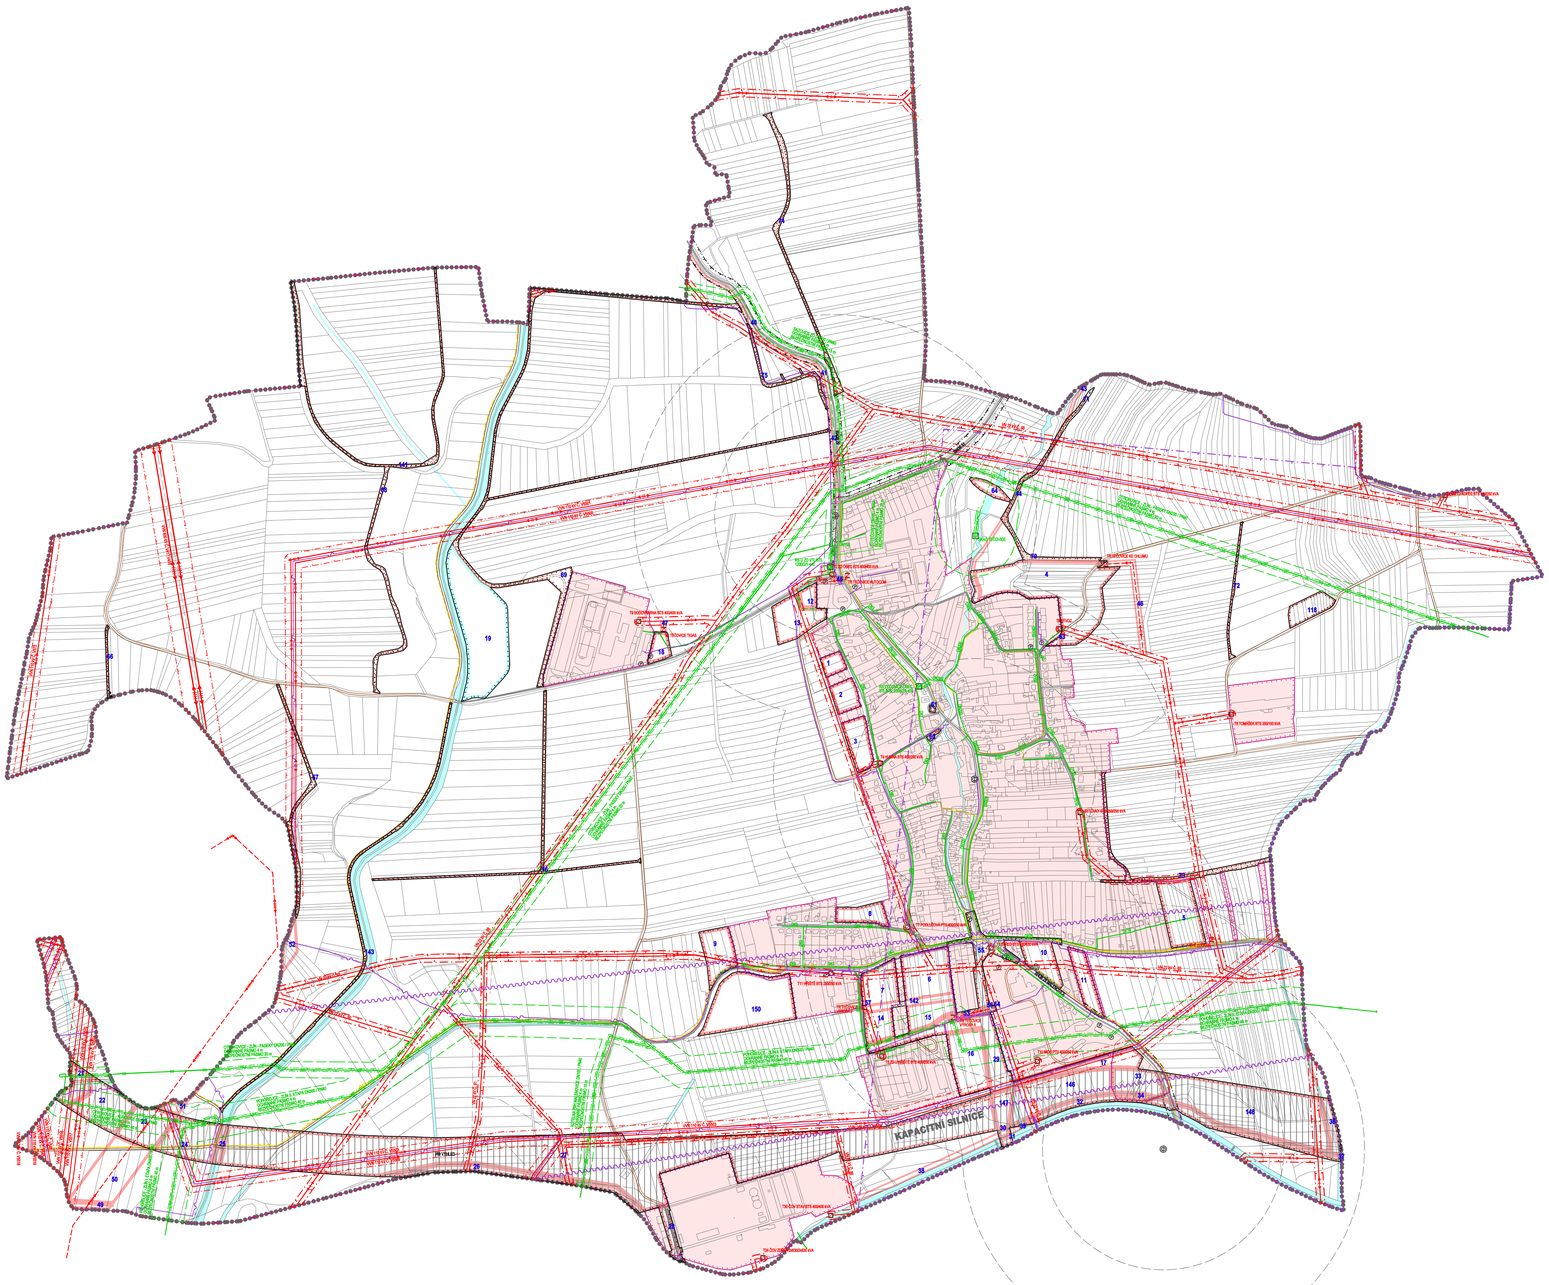

STABILIZOVANÉ PLOCHY	NÁVRHOVÉ PLOCHY	
		HRANICE ŘEŠENÉHO ÚZEMÍ
		HRANICE KATASTRÁLNÍ
		HRANICE ZASTAVĚNÉHO ÚZEMÍ K 30.12.2012
		HRANICE ZASTAVITELNÝCH PLOCH
		STABILIZOVANÉ PLOCHY
		PLOCHY ZMĚN
		VODNÍ TOKY A PLOCHY
	1	ID PLOCH S ROZDÍLNÝM ZPŮSOBEM VYUŽITÍ
		PLOCHY DOPRAVY
		SILNICE III. TŘÍDY
		MÍSTNÍ KOMUNIKACE
		ÚČELOVÉ KOMUNIKACE
		CHODNÍKY, PĚŠÍ PROPOJENÍ
		CYKLOTRASY, CYKLOSTEZKY
		OCHRANNÉ PÁSMO SILNICE
		ZASTÁVKY HROMADNÉ PŘEPRAVY OSOB
		DOCHÁZKOVÉ VZDÁLENOSTI ZASTÁVEK HROMADNÉ DOPRAVY
		PARKOVIŠTĚ, GARÁŽE
		ELEKTRICKÉ VEDENÍ ZVN 400 kV
		ELEKTRICKÉ VEDENÍ VVN 110 kV
		ELEKTRICKÉ VEDENÍ VN 22 kV
		KABEL ELEKTRICKÉHO VEDENÍ VN 22 kV
		ELEKTRICKÁ STANICE (TRAFOSTANICE)
		OCHRANNÉ PÁSMO ELEKTRICKÉHO VEDENÍ
		VTL PLYNOVOD
		STL PLYNOVOD
		STL PLYNOVOD - NÁVRH KE ZRUŠENÍ
		NTL PLYNOVOD
		REGULAČNÍ STANICE PLYNU VTL/STL/NTL
		STANICE KATODICKÉ OCHRANY VTL PLYNOVODU
		KATODICKÁ OCHRANA VTL PLYNOVODU
		OCHRANNÉ PÁSMO KATODICKÉ OCHRANY VTL PLYNOVODU
		OCHRANNÉ PÁSMO VTL PLYNOVODU
		BEZPEČNOSTNÍ PÁSMO VTL PLYNOVODU
		RR TRASA
		DÁLKOVÝ TELEKOMUNIKAČNÍ KABEL
		TELEKOMUNIKAČNÍ KABELY
		KORIDOR RR SMĚRŮ
		OCHRANNÉ PÁSMO RADIOLOKAČNÍHO ZAŘÍZENÍ MINISTERSTVA OBRANY (CELÉ KATASTRÁLNÍ ÚZEMÍ)

TECHNICKÁ INFRASTRUKTURA - DOPRAVA, ENERGETIKA, SPOJE B.II.2

AUTORIZAČNÍ DOLOŽKA

URBANISMUS ING.ARCH. BERGMANNOVÁ	VODNÍ HOSPODÁŘSTVÍ, PLYN ING. D. ZÁKRAVSKÁ
DOPRAVA ING. R. NEČAS	KRAJINA ARVITA P
ZÁS. ELEKTR. ENERGIÍ ING. K. LUŽŇÝCH	DIGITÁLNÍ ZPRACOVÁNÍ V. ECHLER
OBJEDNATEL OBEC TEČOVICE	

Atelier · B
Ing. arch. T. Bergmannová

VEDOUCÍ PROJEKTANT
ING.ARCH. BERGMANNOVÁ

ÚZEMNÍ PLÁN TEČOVICE
ODŮVODNĚNÍ - PŘÍLOHA Č.4

ČÍS. ZAKÁZKY	02-13
FORMÁT	15 A4
DATUM	ZÁŘÍ 2013
ÚČEL	DPD
MĚŘÍTKO 1:5 000	Č.V. B.II.2

mapový podklad : © ÚKM ZK - Polohopis informativního charakteru odvozen z katastrální mapy