




# ÚZEMNÍ PLÁN TEČOVICE

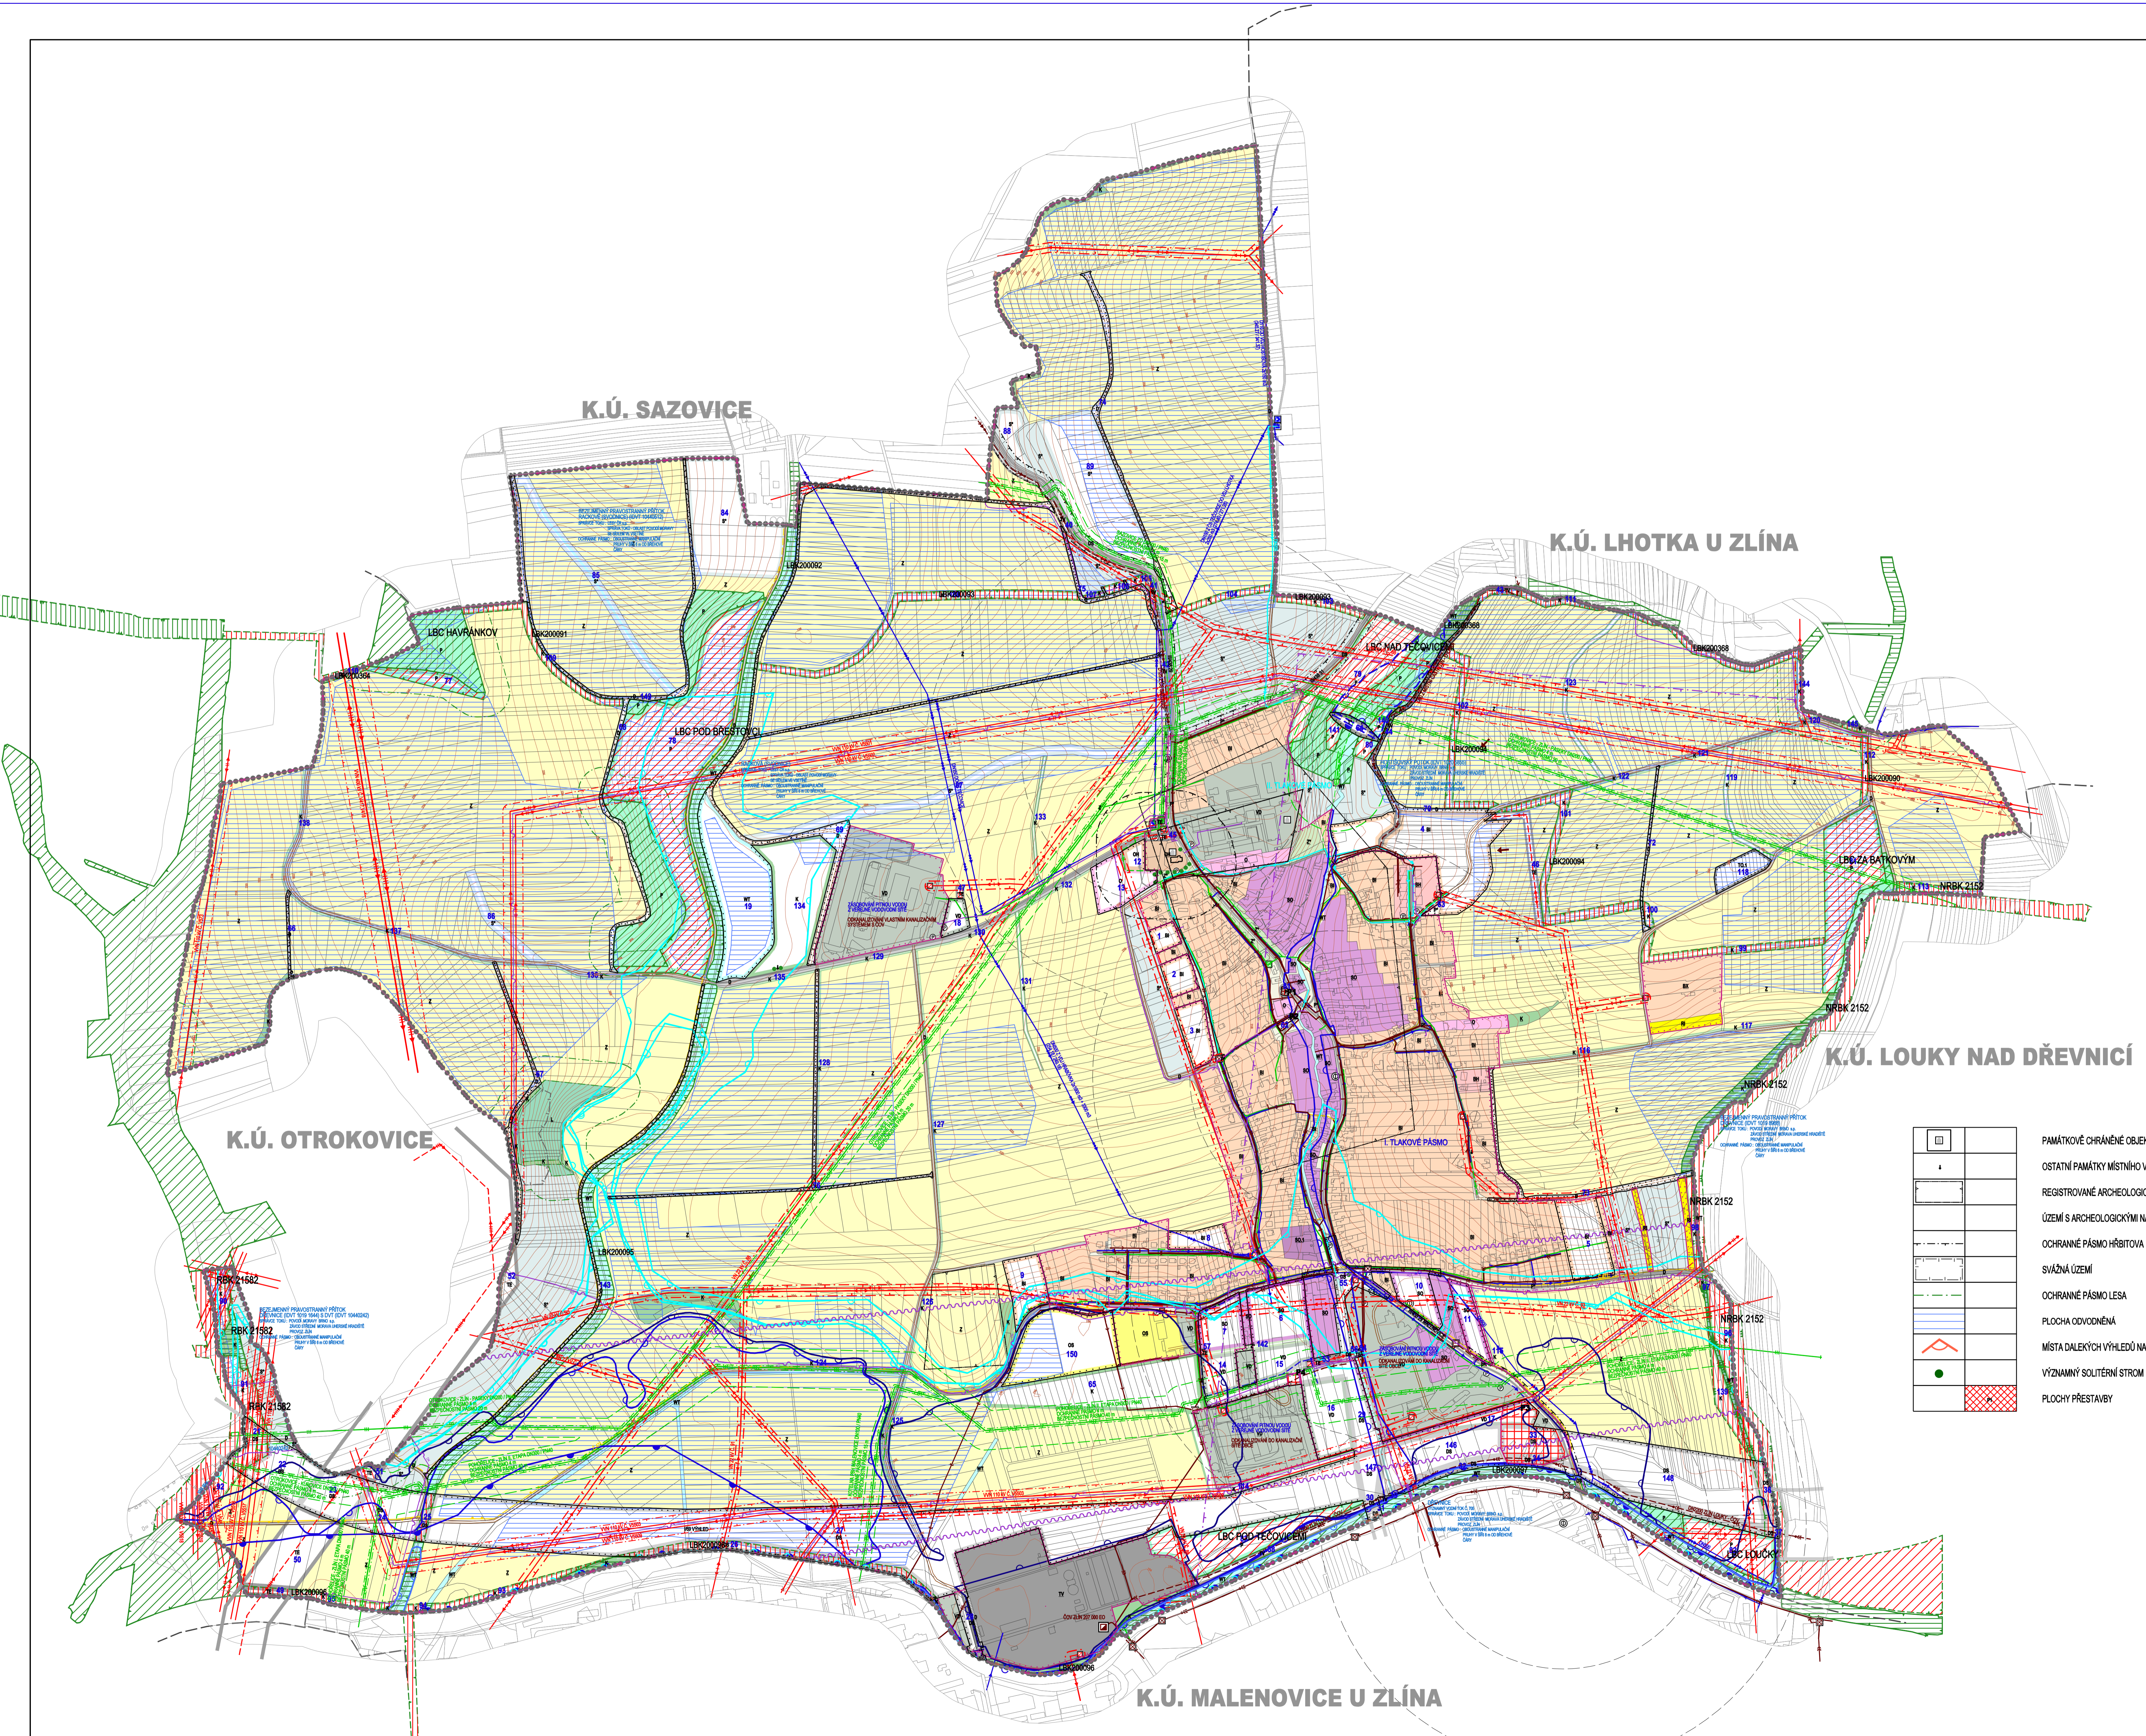

	ELEKTRICKÉ VEDENÍ VN 400 kV
	ELEKTRICKÉ VEDENÍ VN 110 kV
	ELEKTRICKÉ VEDENÍ VN 22 kV
	KABEL ELEKTRICKÉHO VEDENÍ VN 22 kV
	ELEKTRICKÁ STANICE (TRAFOSTANICE)
	OCHRANNÉ PÁSMA ELEKTRICKÉHO VEDENÍ
	VTL PLYNOVOD
	STL PLYNOVOD - NÁVRH KE ZRUŠENÍ
	NTL PLYNOVOD
	REGULAČNÍ STANICE PLYNU VTL/STL/NTL
	STANICE KATODICKÉ OCHRANY VTL PLYNOVODU
	OCHRANNÉ PÁSMA KATODICKÉ OCHRANY VTL PLYNOVODU
	BEZPEČNOSTNÍ PÁSMA VTL PLYNOVODU
	RR TRASA
	DÁLKOVÝ TELEKOMUNIKAČNÍ KABEL
	TELEKOMUNIKAČNÍ KABELY
	KORIDOR RR SMĚRŮ
	OCHRANNÉ PÁSMA RADIOLOKAČNÍHO ZAŘÍZENÍ MINISTERSTVA OBRANY (CELÉ KATASTRÁLNÍ ÚZEMÍ)

	STABILIZOVANÉ PLOCHY
	NÁVRHOVÉ PLOCHY
	HRANICE ŘEŠENÉHO ÚZEMÍ
	HRANICE KATASTRÁLNÍ
	HRANICE ZASTAVĚNÉHO ÚZEMÍ K 30.12.2012
	HRANICE ZASTAVĚNÝCH PLOCH

	BH	PLOCHY HROMADNÉHO BYDLENÍ
	BI	PLOCHY INDIVIDUÁLNÍHO BYDLENÍ
	BX	PLOCHY BYDLENÍ SPECIFICKÝCH FORM
	RI	PLOCHY RODINNÉ REKREACE
	O	PLOCHY OBČANSKÉHO VYBAVENÍ
	OH	PLOCHY OBČANSKÉHO VYBAVENÍ - VEŘEJNÁ POHŘEBIŠTĚ A SOUVISEJÍCÍ SLUŽBY
	OS	PLOCHY OBČANSKÉHO VYBAVENÍ - TĚLOVÝCHOVA A SPORT
	DS	PLOCHY PRO SILNIČNÍ DOPRAVU
	D	PLOCHY DOPRAVNÍ INFRASTRUKTURY
	TV	PLOCHY TECHNICKÉ INFRASTRUKTURY - VODNÍ HOSPODÁŘSTVÍ
	TE	PLOCHY TECHNICKÉ INFRASTRUKTURY - ENERGETIKA
	T	PLOCHY TECHNICKÉ INFRASTRUKTURY
	TO.1	PLOCHY TECHNICKÉ INFRASTRUKTURY - NAKLÁDÁNÍ S ODPADY
	P	PLOCHY VEŘEJNÝCH PROSTRANSTVÍ
	SO	PLOCHY SMÍŠENÉ OBYTNÉ
	SO.1	PLOCHY SMÍŠENÉ V CENTRÁLNÍ ZÓNĚ
	VD	PLOCHY PRO DROBNOU VÝROBU A VÝROBNÍ SLUŽBY
	WT	VODNÍ TOKY A PLOCHY
	Z	PLOCHY SÍDELNÍ ZELENÉ
	K	PLOCHY KRAJINNÉ ZELENÉ
	P	PLOCHY PŘÍRODNÍ
	Z	PLOCHY ZEMLĚDĚLSKÉ
	L	PLOCHY LESNÍ
	S	PLOCHY SMÍŠENÉ NEZASTAVĚNÉHO ÚZEMÍ

	ÚZEMNÍ SYSTÉM EKOLOGICKÉ STABILITY
	NADREGIONÁLNÍ BIODORIDOR
	REGIONÁLNÍ BIODORIDOR
	LOKÁLNÍ BIOCENTRUM
	LOKÁLNÍ BIODORIDOR

	ID PLOCH S ROZDÍLNÝM ZPŮSOBEM VYUŽITÍ
	RETENČNÍ PROSTOR - PLOCHA URČENÁ K ROZLIU PODOVNĚ


	SILNICE III. TŘÍDY
	MÍSTNÍ KOMUNIKACE
	ÚČELOVÉ KOMUNIKACE
	CHODNÍKY, PĚŠÍ PROPOJENÍ
	CYKLOTRASY, CYKLOSTEZKY
	OCHRANNÉ PÁSMA SILNICE
	ZASTÁVKY HROMADNÉ PŘEPRAVY OSOB
	DOCHÁZKOVÉ VZDÁLENOSTI ZASTÁVEK HROMADNÉ DOPRAVY
	PARKOVIŠTĚ, GARÁŽE

	PAMÁTKOVĚ CHRÁNĚNÉ OBJEKTY
	OSTATNÍ PAMÁTKY MÍSTNÍHO VÝZNAMU
	REGISTROVANÉ ARCHEOLOGICKÉ LOKALITY
	ÚZEMÍ S ARCHEOLOGICKÝMI NÁLEZY - CELÉ KATASTRÁLNÍ ÚZEMÍ
	OCHRANNÉ PÁSMA HŘBITOVA
	SVÁZNÁ ÚZEMÍ
	OCHRANNÉ PÁSMA LESA
	PLOCHA OCHODNĚNÁ
	MÍSTA DALEKÝCH VÝHLEDŮ NA KRAJINU
	VÝZNAMNÝ SOLITERNÍ STROM
	PLOCHY PŘESTAVBY

	PŘÍVADČÍ VODOVODNÍ ŘÁD
	ROZVODNÁ VODOVODNÍ SÍŤ I. TLAKOVÉHO PÁSMÁ
	ROZVODNÁ VODOVODNÍ SÍŤ II. TLAKOVÉHO PÁSMÁ
	ČERPAČSKÁ STANICE VODÁRENSKÁ
	VODOJEM
	OCHRANNÁ HRÁZ
	RETENČNÍ PROSTOR - PLOCHA URČENÁ K ROZLIU PODOVNĚ
	STANOVENÁ HRANICE ZÁPLAVY Q100
	STANOVENÁ HRANICE ZÁPLAVY Q20
	STANOVENÁ HRANICE ZÁPLAVY Q5
	AKTIVNÍ ZÓNA ZÁPLAVOVÉHO ÚZEMÍ
	ÚZEMÍ ZVLÁŠTNÍ PODOVNĚ POD VODNÍM DÍLEM
	KANALIZAČNÍ SBĚRAČ SPLAŠKOVÉ KANALIZACE
	KANALIZAČNÍ SBĚRAČ JEDNOTNÉ KANALIZACE
	PÁTEŘNÍ VÝTLAK ODPADNÍCH VOD
	SPLAŠKOVÁ KANALIZACE
	DEŠŤOVÁ KANALIZACE
	ZATRUBNĚNÝ VODNÍ TOK
	JEDNOTNÁ KANALIZACE
	VÝTLAK ODPADNÍCH VOD
	ČIŠTÍRNA ODPADNÍCH VOD
	ČERPAČSKÁ STANICE ODPADNÍCH VOD
	DEŠŤOVÝ ODDĚLOVAČ, ODLÉHČOVACÍ KOMORA
	PŘÍTOK EXTRAHOVANÝCH VOD

## KOORDINAČNÍ VÝKRES B.II.1

AUTORIZAČNÍ DOLOŽKA

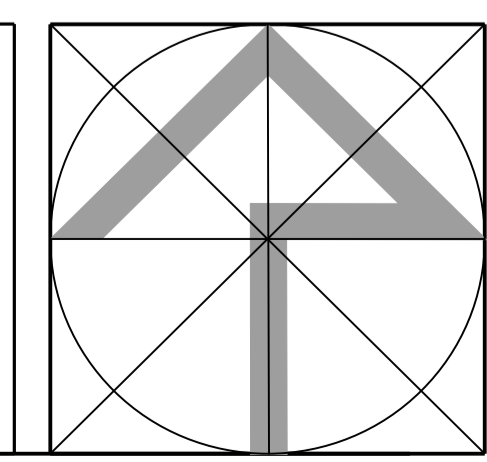

URBANISUS ING. ARCH. BERANOVÁ DOPRAVA ING. R. NEČAS KREJČÍK ARTEFA	VODNÍ HOSPODÁŘSTVÍ, PLYN ING. D. ŽALUDSKÁ KREJČÍK ARTEFA	VEDOUcí PRACOVNÍK ING. ARCH. BERANOVÁ ČÍSLO ZÁKAZY FORMÁT DATUM OČEL MĚŘENÍ 1:5 000	10.11 10.14 2013 OPD B.II.1
---	---	--	---