


ZMĚNA č.1 ÚZEMNÍHO PLÁNU TEČOVICE - ODŮVODNĚNÍ

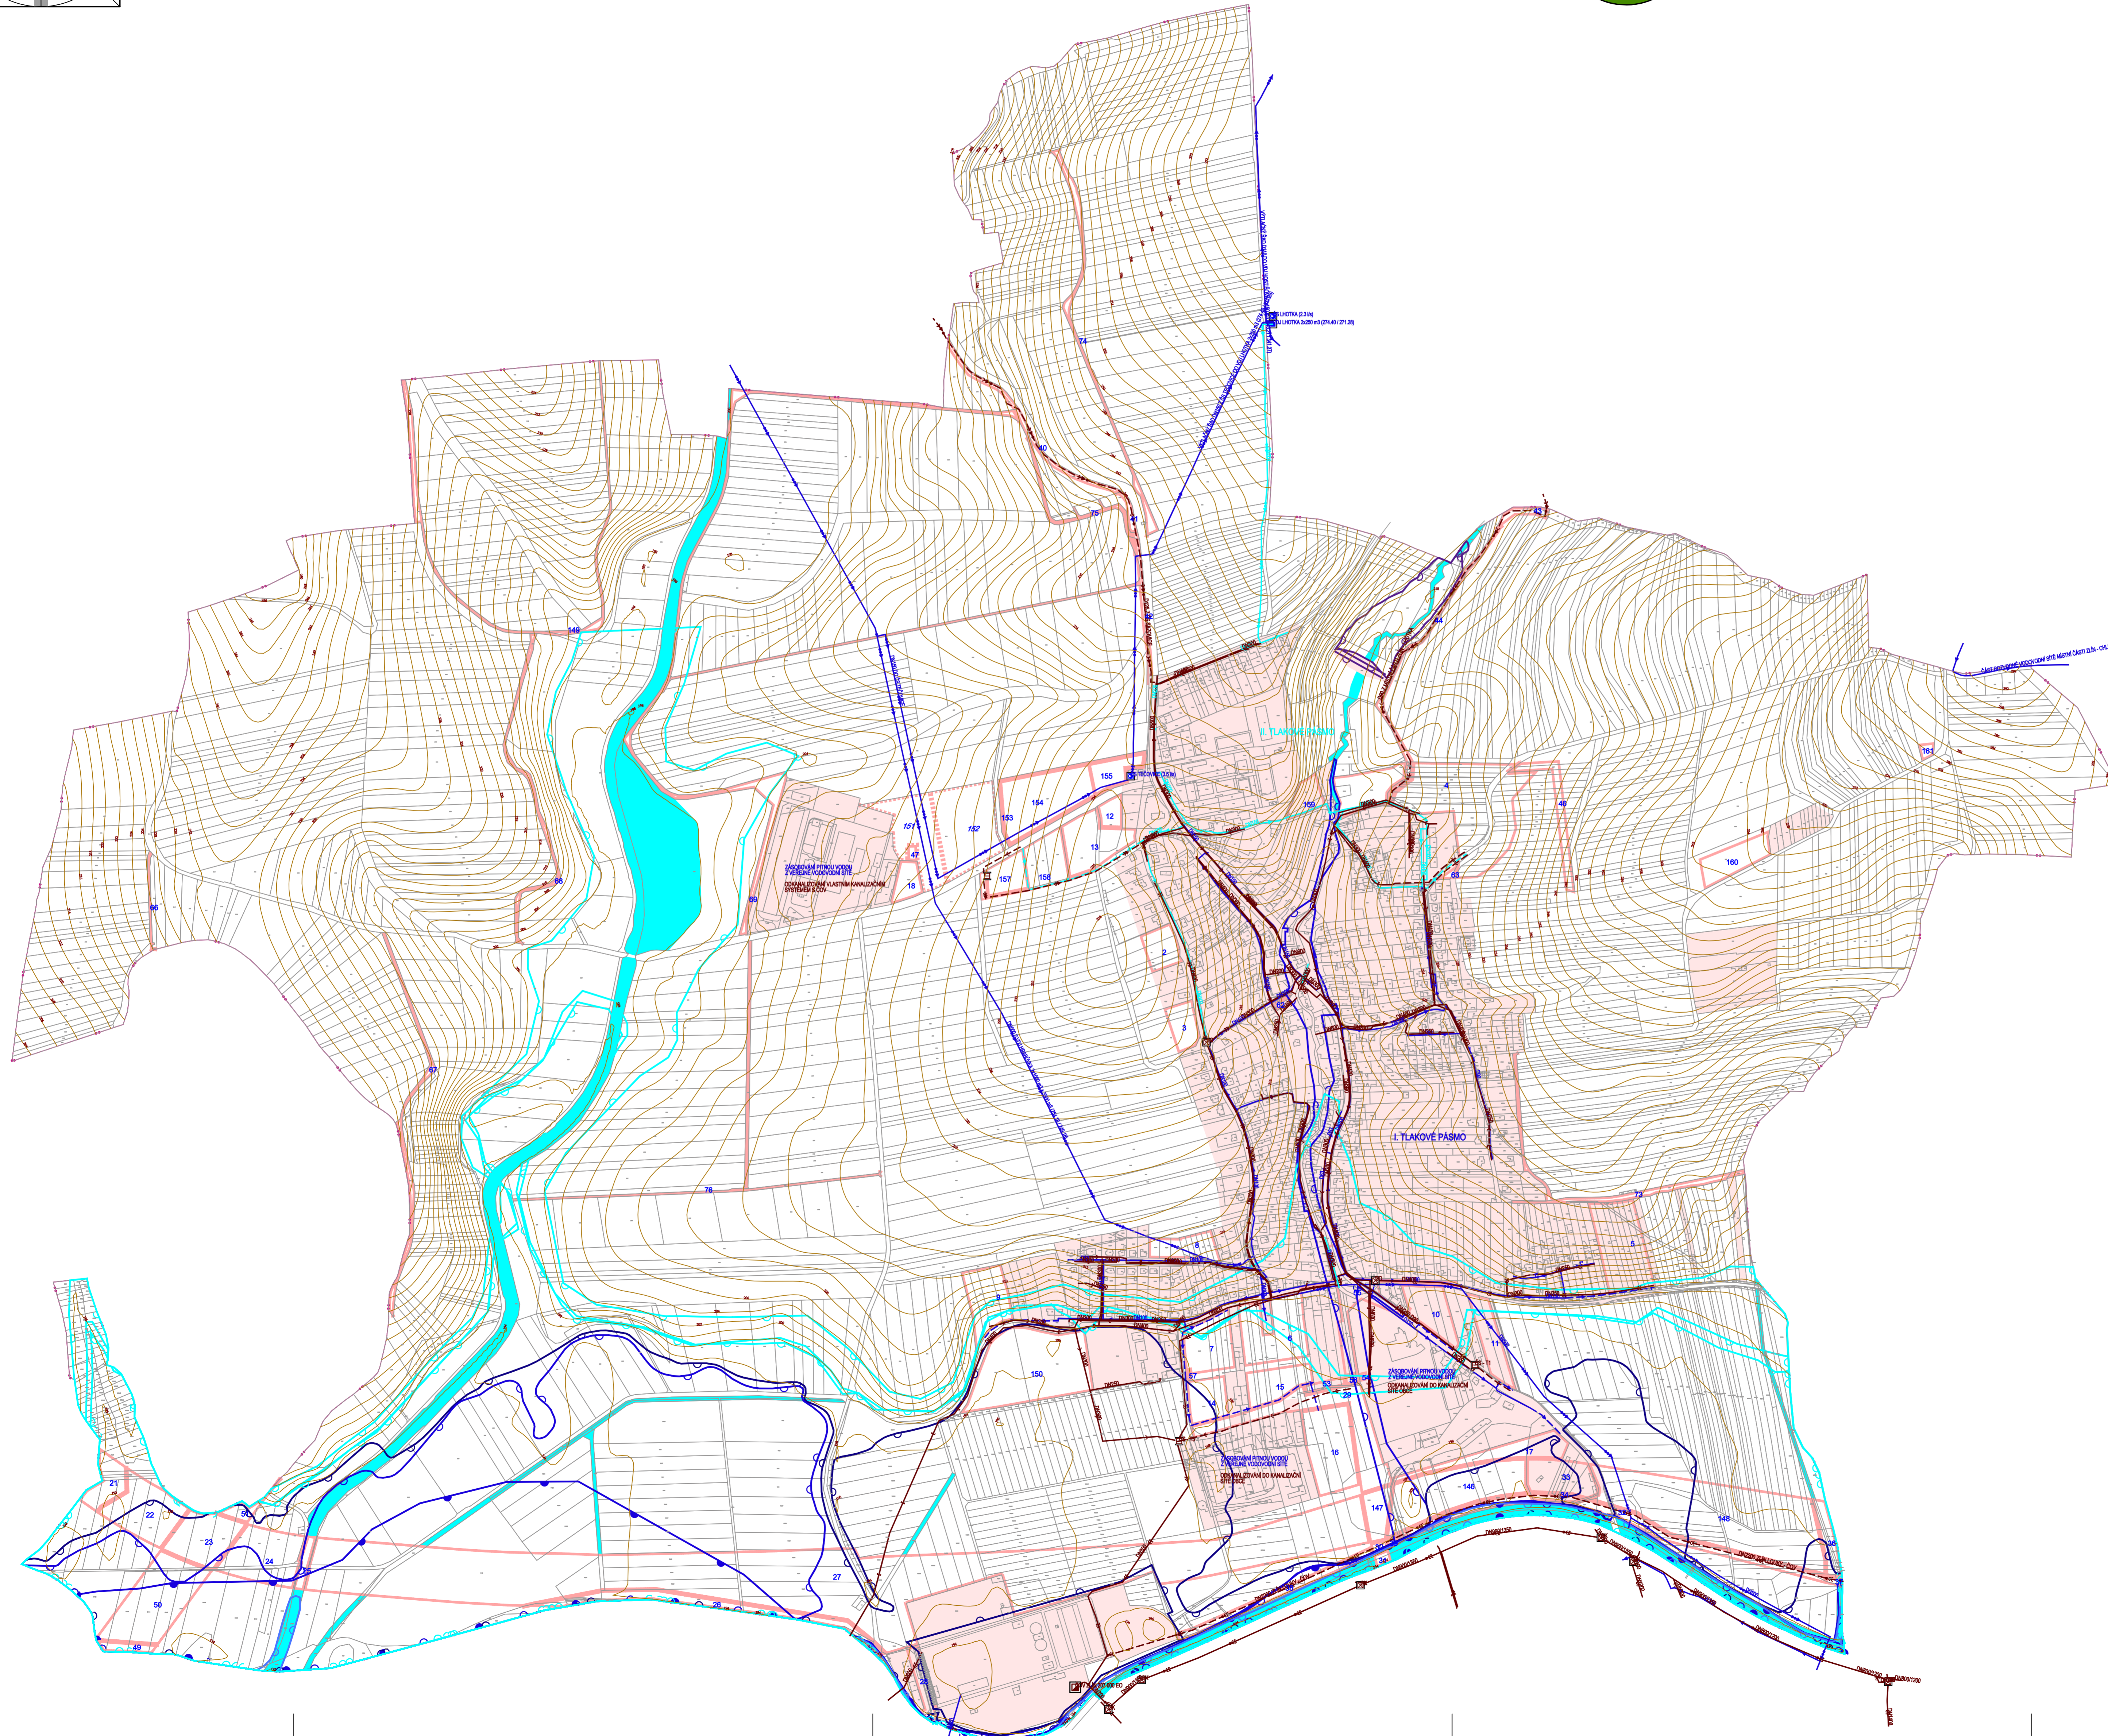

LEGENDA

STABILIZOVANÉ PLOCHY	NÁVRHOVÉ PLOCHY	ÚZEMNÍ REZERVA	
			HRANICE KATASTRÁLNÍHO ÚZEMÍ
			STABILIZOVANÉ PLOCHY
			PLOCHY ZMĚN
			ČÍSLO PLOCHY S ROZDÍLNÝM ZPŮSOBEM VYUŽITÍ
			VODNÍ TOKY A PLOCHY

	PŘÍVADĚCÍ VODOVODNÍ ŘAD
	ROZVODNÁ VODOVODNÍ SÍŤ I. TLAKOVÉHO PÁSMO
	ROZVODNÁ VODOVODNÍ SÍŤ II. TLAKOVÉHO PÁSMO
	ČERPAČÍ STANICE VODÁRENSKÁ
	VODOJEM
	OCHRANNÁ HRÁZ
	RETENČNÍ PROSTOR - PLOCHA URČENÁ K ROZLIVU PŮVODNĚ
	STANOVENÁ HRANICE ZÁPLAVY Q100
	STANOVENÁ HRANICE ZÁPLAVY Q20
	STANOVENÁ HRANICE ZÁPLAVY Q5
	AKTIVNÍ ZÓNA ZÁPLAVOVÉHO ÚZEMÍ
	ÚZEMÍ ZVLÁŠTNÍ PŮVODNĚ POD VODNÍM DÍLEM

	KANALIZAČNÍ SBĚRAČ SPLAŠKOVÉ KANALIZACE
	KANALIZAČNÍ SBĚRAČ JEDNOTNÉ KANALIZACE
	PÁTERNÍ VÝTLAK ODPADNÍCH VOD
	SPLAŠKOVÁ KANALIZACE
	DEŠŤOVÁ KANALIZACE
	ZATRUBNĚNÝ VODNÍ TOK
	JEDNOTNÁ KANALIZACE
	VÝTLAK ODPADNÍCH VOD
	ČIŠTÍRNA ODPADNÍCH VOD
	ČERPAČÍ STANICE ODPADNÍCH VOD
	DEŠŤOVÝ ODDĚLOVAČ, ODLEHČOVACÍ KOMORA
	PŘÍTOK EXTRAVILÁNOVÝCH VOD

PŘÍLOHA Č.5

Název akce : ZMĚNA č.1 ÚZEMNÍHO PLÁNU TEČOVICE - ODŮVODNĚNÍ			
Pořizovatel : MAGISTRÁT MĚSTA ZLÍNA ODDĚLENÍ PROSTOROVÉHO PLÁNOVÁNÍ			
Zpracovatelé dokumentace : Hlavní projektant : Ing.arch.Jaroslav Kunelek Zápočítací projektant - urbanista : Ing.arch.Dita Kunečková Ved.proj. specialista - vodní hospodářství : Ing. Radek Machala (číslo autorizace/žního razítka)			
Obsah : TECHNICKÁ INFRASTRUKTURA - VODNÍ HOSPODÁŘSTVÍ			
Datum zpracování : 01 / 2019	Číslo zakázky : 02 - 06 - 17	MMřko : 1:5 000	Číslo výkresu : B.II.3