ÚZEMNÍ PLÁN
VLČKOVÁ

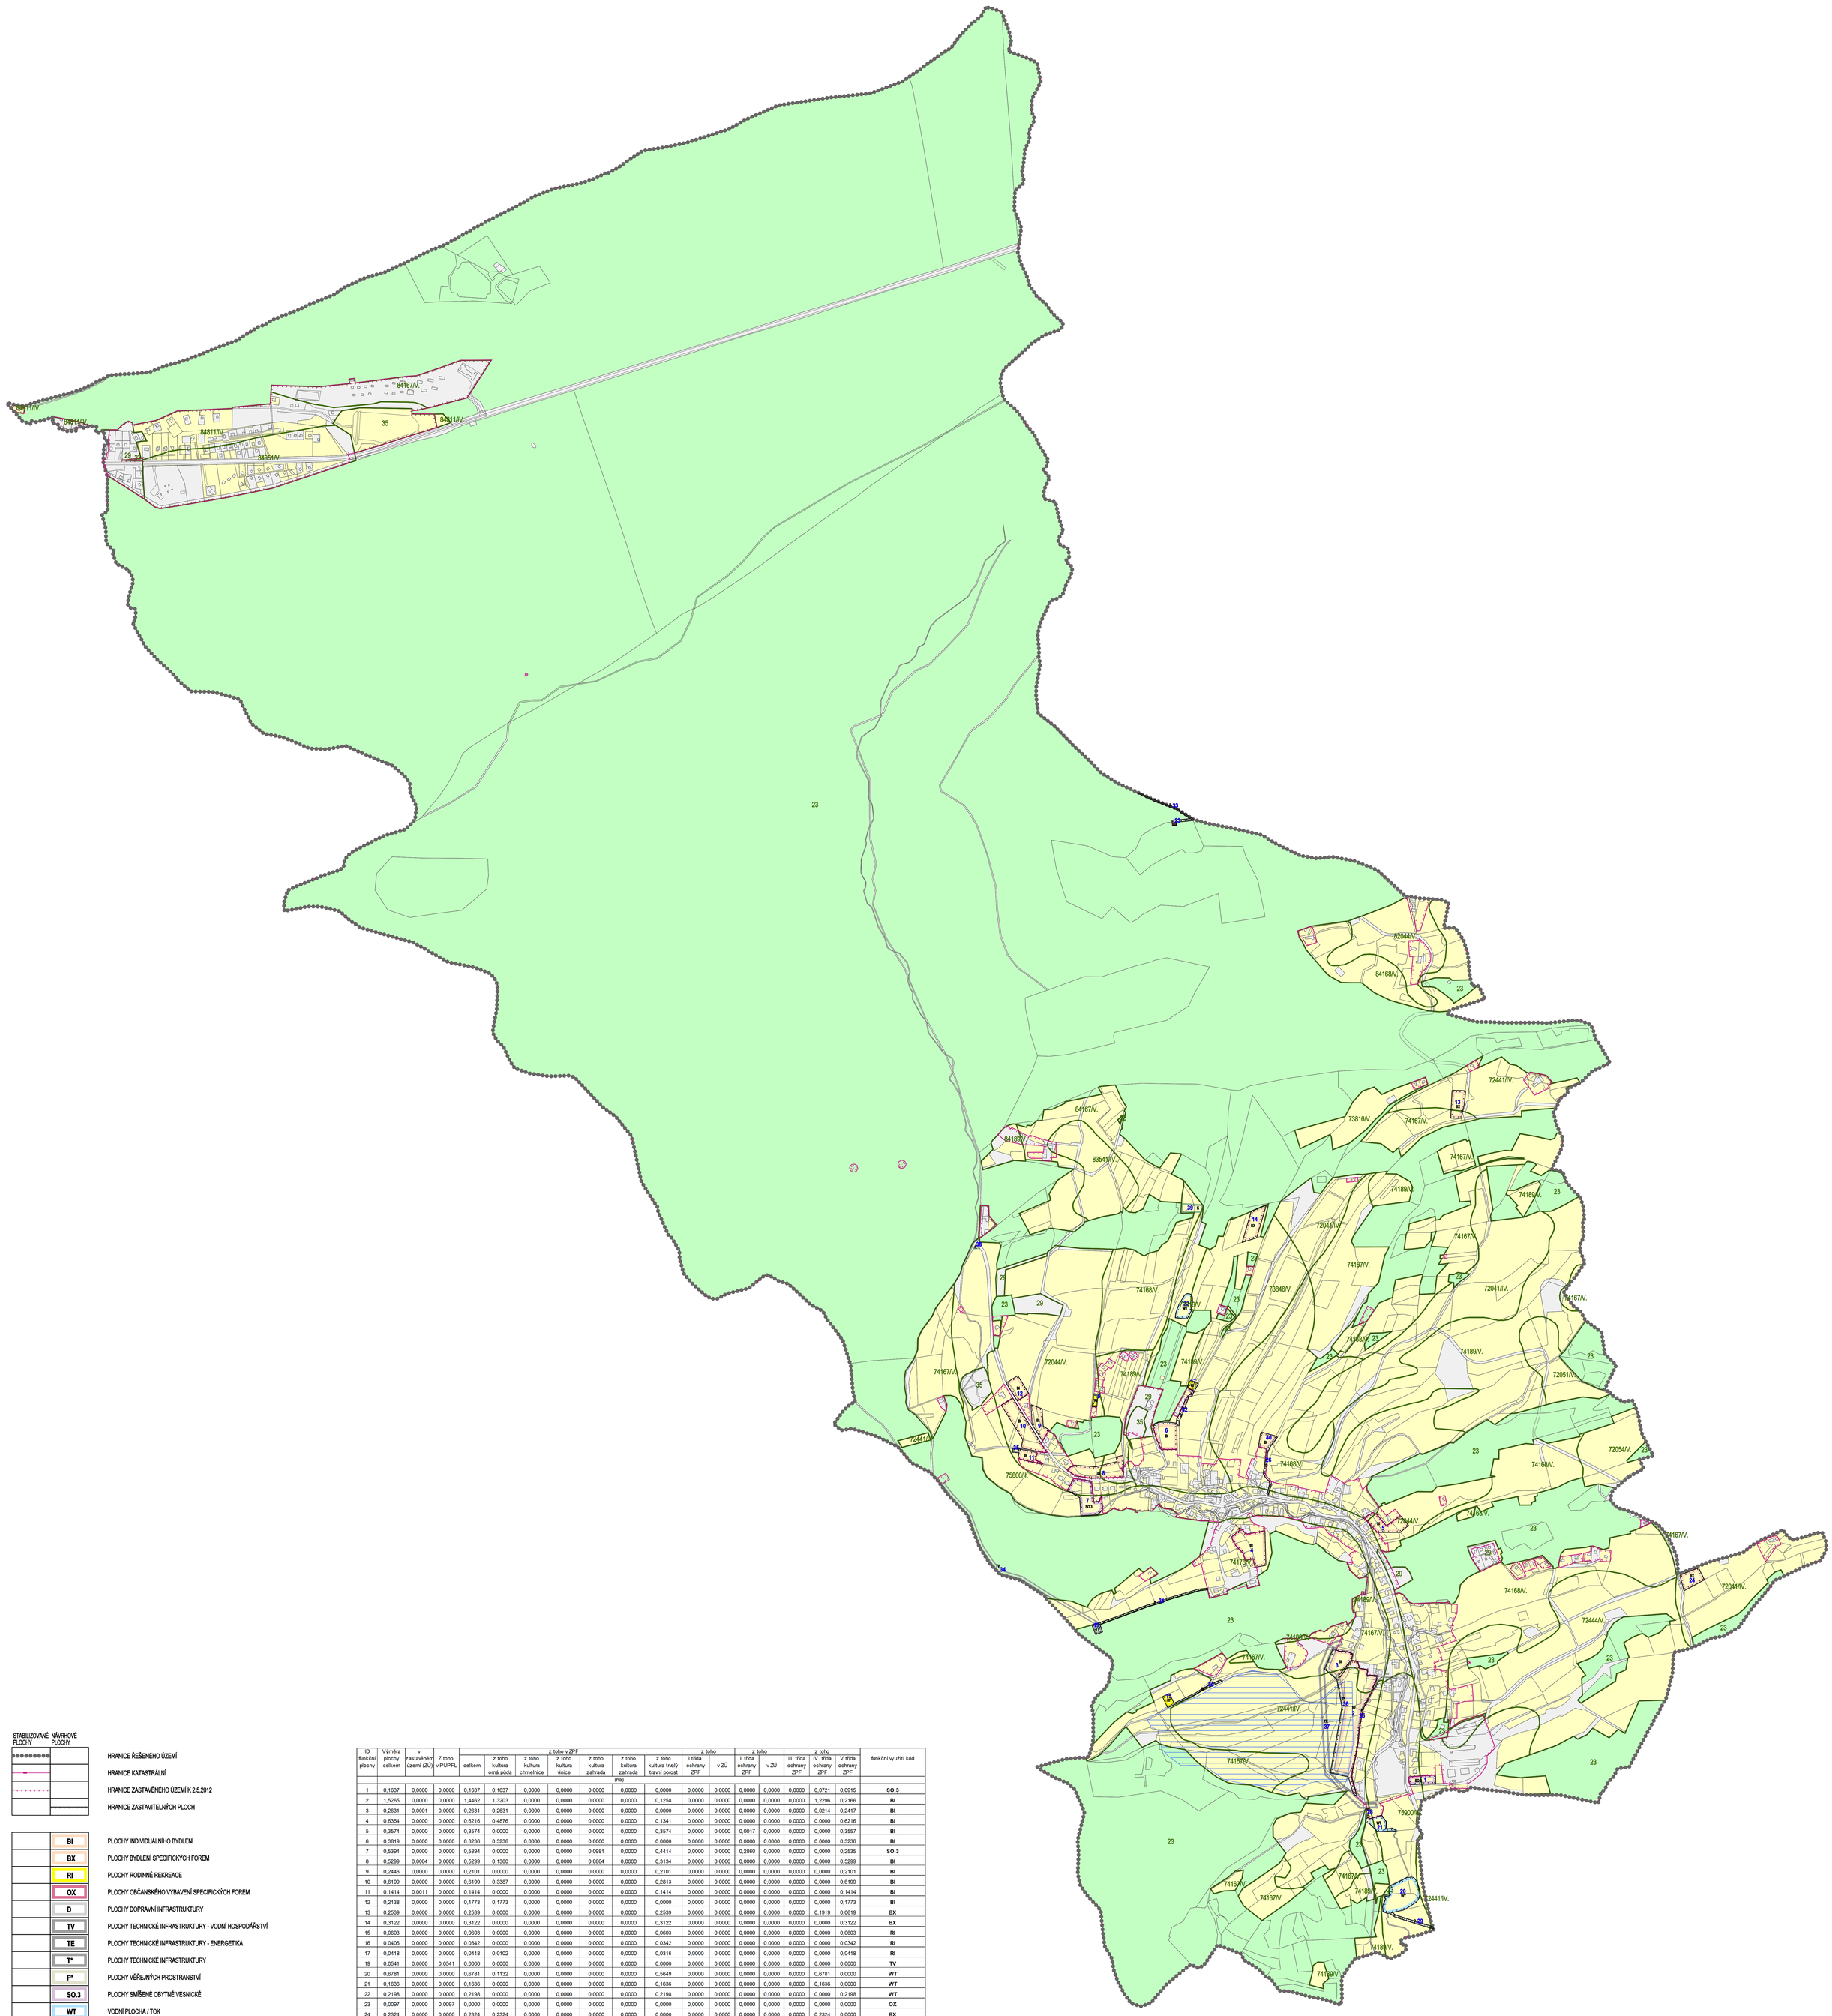

STABILIZOVANÉ PLOCHY	NÁVRHOVÉ PLOCHY	
		HRANICE ŘEŠENÉHO ÚZEMÍ
		HRANICE KATASTRÁLNÍ
		HRANICE ZASTAVĚNÉHO ÚZEMÍ K 2.5.2012
		HRANICE ZASTAVITELNÝCH PLOCH
	BI	PLOCHY INDIVIDUÁLNÍHO BYDLENÍ
	BX	PLOCHY BYDLENÍ SPECIFICKÝCH FOREM
	RI	PLOCHY RODINNÉ REKREACE
	OX	PLOCHY OBČANSKÉHO VYBAVENÍ SPECIFICKÝCH FOREM
	D	PLOCHY DOPRAVNÍ INFRASTRUKTURY
	TV	PLOCHY TECHNICKÉ INFRASTRUKTURY - VODNÍ HOSPODÁŘSTVÍ
	TE	PLOCHY TECHNICKÉ INFRASTRUKTURY - ENERGETIKA
	T*	PLOCHY TECHNICKÉ INFRASTRUKTURY
	P*	PLOCHY VEŘEJNÝCH PROSTRANSTVÍ
	SO.3	PLOCHY SMÍŠENÉ OBYTNÉ VESNICKÉ
	WT	VODNÍ PLOCHA / TOK
	K	PLOCHY KRAJINNÉ ZELENĚ
		POZEMKY ZPF
		OSTATNÍ POZEMKY
		POZEMKY URČENÉ K PLNĚNÍ FUNKCÍ LESA
75900/V.		HRANICE BPEJ S KÓDEM A TŘÍDOU OCHRANY ZPF
		PLOCHA ODVODNĚNÁ

ID funkční plochy	Výměra plochy celkem	v zastavěném území (ZÚ)	Z toho v PUPFL	z toho v ZPF: celkem	z toho kultura orná půda	z toho kultura chmelnice	z toho kultura vinice	z toho kultura zahrada	z toho kultura zahrádka	z toho kultura trvalý travní porost	z toho I.třída ochrany ZPF	z toho v ZÚ	z toho II.třída ochrany ZPF	z toho v ZÚ	z toho III. třída ochrany ZPF	z toho IV. třída ochrany ZPF	z toho V.třída ochrany ZPF	funkční využití kód
									(ha)									
1	0,1637	0,0000	0,0000	0,1637	0,1637	0,0000	0,0000	0,0000	0,0000	0,0000	0,0000	0,0000	0,0000	0,0000	0,0000	0,0721	0,0915	SO.3
2	1,5265	0,0000	0,0000	1,4462	1,3203	0,0000	0,0000	0,0000	0,0000	0,1258	0,0000	0,0000	0,0000	0,0000	0,0000	1,2296	0,2166	BI
3	0,2631	0,0001	0,0000	0,2631	0,2631	0,0000	0,0000	0,0000	0,0000	0,0000	0,0000	0,0000	0,0000	0,0000	0,0000	0,0214	0,2417	BI
4	0,6354	0,0000	0,0000	0,6216	0,4876	0,0000	0,0000	0,0000	0,0000	0,1341	0,0000	0,0000	0,0000	0,0000	0,0000	0,0000	0,6216	BI
5	0,3574	0,0000	0,0000	0,3574	0,0000	0,0000	0,0000	0,0000	0,0000	0,3574	0,0000	0,0000	0,0017	0,0000	0,0000	0,0000	0,3557	BI
6	0,3819	0,0000	0,0000	0,3236	0,3236	0,0000	0,0000	0,0000	0,0000	0,0000	0,0000	0,0000	0,0000	0,0000	0,0000	0,0000	0,3236	BI
7	0,5394	0,0000	0,0000	0,5394	0,0000	0,0000	0,0000	0,0981	0,0000	0,4414	0,0000	0,0000	0,2860	0,0000	0,0000	0,0000	0,2535	SO.3
8	0,5299	0,0004	0,0000	0,5299	0,1360	0,0000	0,0000	0,0804	0,0000	0,3134	0,0000	0,0000	0,0000	0,0000	0,0000	0,0000	0,5299	BI
9	0,2446	0,0000	0,0000	0,2101	0,0000	0,0000	0,0000	0,0000	0,0000	0,2101	0,0000	0,0000	0,0000	0,0000	0,0000	0,0000	0,2101	BI
10	0,6199	0,0000	0,0000	0,6199	0,3387	0,0000	0,0000	0,0000	0,0000	0,2813	0,0000	0,0000	0,0000	0,0000	0,0000	0,0000	0,6199	BI
11	0,1414	0,0011	0,0000	0,1414	0,0000	0,0000	0,0000	0,0000	0,0000	0,1414	0,0000	0,0000	0,0000	0,0000	0,0000	0,0000	0,1414	BI
12	0,2138	0,0000	0,0000	0,1773	0,1773	0,0000	0,0000	0,0000	0,0000	0,0000	0,0000	0,0000	0,0000	0,0000	0,0000	0,0000	0,1773	BI
13	0,2539	0,0000	0,0000	0,2539	0,0000	0,0000	0,0000	0,0000	0,0000	0,2539	0,0000	0,0000	0,0000	0,0000	0,0000	0,1919	0,0619	BX
14	0,3122	0,0000	0,0000	0,3122	0,0000	0,0000	0,0000	0,0000	0,0000	0,3122	0,0000	0,0000	0,0000	0,0000	0,0000	0,0000	0,3122	BX
15	0,0603	0,0000	0,0000	0,0603	0,0000	0,0000	0,0000	0,0000	0,0000	0,0603	0,0000	0,0000	0,0000	0,0000	0,0000	0,0000	0,0603	RI
16	0,0406	0,0000	0,0000	0,0342	0,0000	0,0000	0,0000	0,0000	0,0000	0,0342	0,0000	0,0000	0,0000	0,0000	0,0000	0,0000	0,0342	RI
17	0,0418	0,0000	0,0000	0,0418	0,0102	0,0000	0,0000	0,0000	0,0000	0,0316	0,0000	0,0000	0,0000	0,0000	0,0000	0,0000	0,0418	RI
19	0,0541	0,0000	0,0541	0,0000	0,0000	0,0000	0,0000	0,0000	0,0000	0,0000	0,0000	0,0000	0,0000	0,0000	0,0000	0,0000	0,0000	TV
20	0,6781	0,0000	0,0000	0,6781	0,1132	0,0000	0,0000	0,0000	0,0000	0,5649	0,0000	0,0000	0,0000	0,0000	0,0000	0,6781	0,0000	WT
21	0,1636	0,0000	0,0000	0,1636	0,0000	0,0000	0,0000	0,0000	0,0000	0,1636	0,0000	0,0000	0,0000	0,0000	0,0000	0,1636	0,0000	WT
22	0,2198	0,0000	0,0000	0,2198	0,0000	0,0000	0,0000	0,0000	0,0000	0,2198	0,0000	0,0000	0,0000	0,0000	0,0000	0,0000	0,2198	WT
23	0,0097	0,0000	0,0097	0,0000	0,0000	0,0000	0,0000	0,0000	0,0000	0,0000	0,0000	0,0000	0,0000	0,0000	0,0000	0,0000	0,0000	OX
24	0,2324	0,0000	0,0000	0,2324	0,0000	0,0000	0,0000	0,0000	0,0000	0,0000	0,0000	0,0000	0,0000	0,0000	0,0000	0,2324	0,0000	BX
25	0,2867	0,0000	0,0000	0,1744	0,1204	0,0000	0,0000	0,0034	0,0000	0,0506	0,0000	0,0000	0,0000	0,0000	0,0000	0,1573	0,0171	P*
26	0,0782	0,0466	0,0000	0,0023	0,0000	0,0000	0,0000	0,0000	0,0000	0,0023	0,0000	0,0000	0,0000	0,0000	0,0000	0,0000	0,0023	D
28	0,0323	0,0000	0,0000	0,0242	0,0000	0,0000	0,0000	0,0000	0,0000	0,0242	0,0000	0,0000	0,0000	0,0000	0,0000	0,0242	0,0000	D
29	0,0625	0,0000	0,0000	0,0625	0,0000	0,0000	0,0000	0,0000	0,0000	0,0625	0,0000	0,0000	0,0000	0,0000	0,0000	0,0625	0,0000	D
30	0,0555	0,0000	0,0000	0,0000	0,0000	0,0000	0,0000	0,0000	0,0000	0,0000	0,0000	0,0000	0,0000	0,0000	0,0000	0,0000	0,0000	D
31	0,1263	0,0000	0,0044	0,0452	0,0406	0,0000	0,0000	0,0000	0,0000	0,0046	0,0000	0,0000	0,0000	0,0000	0,0000	0,0000	0,0452	D
32	0,1130	0,0000	0,0000	0,0819	0,0259	0,0000	0,0000	0,0000	0,0000	0,0560	0,0000	0,0000	0,0000	0,0000	0,0000	0,0000	0,0819	D
33	0,0646	0,0000	0,0273	0,0000	0,0000	0,0000	0,0000	0,0000	0,0000	0,0000	0,0000	0,0000	0,0000	0,0000	0,0000	0,0000	0,0000	D
34	0,6021	0,0000	0,4721	0,1300	0,0000	0,0000	0,0000	0,0000	0,0000	0,1300	0,0000	0,0000	0,0000	0,0000	0,0000	0,0000	0,1300	TV
35	0,0192	0,0000	0,0000	0,0192	0,0000	0,0000	0,0000	0,0000	0,0000	0,0192	0,0000	0,0000	0,0000	0,0000	0,0000	0,0000	0,0192	TV
36	0,4065	0,0000	0,0000	0,4063	0,4063	0,0000	0,0000	0,0000	0,0000	0,0000	0,0000	0,0000	0,0000	0,0000	0,0000	0,3334	0,0729	T*
37	0,9721	0,0680	0,0044	0,9033	0,6882	0,0000	0,0000	0,0000	0,0000	0,2151	0,0000	0,0000	0,0000	0,0000	0,0000	0,7195	0,1837	TE
38	0,0138	0,0000	0,0000	0,0138	0,0000	0,0000	0,0000	0,0000	0,0000	0,0138	0,0000	0,0000	0,0138	0,0000	0,0000	0,0000	0,0000	K
39	0,1555	0,0000	0,0000	0,1471	0,0589	0,0000	0,0000	0,0000	0,0000	0,0882	0,0000	0,0000	0,0000	0,0000	0,0000	0,0000	0,1471	K
40	0,1318	0,0000	0,0000	0,1318	0,0000	0,0000	0,0000	0,0000	0,0000	0,1318	0,0000	0,0000	0,0000	0,0000	0,0000	0,0000	0,1318	BI

VÝKRES PŘEDPOKLÁDANÝCH ZÁBORŮ PŮDNÍHO FONDU **B.II.4**

AUTORIZAČNÍ DOLOŽKA

URBANISMUS	VODNÍ HOSPODÁŘSTVÍ, PLYN	Atelier · B Ing. arch. T. Bergmannová
ING.ARCH. BERGMANNOVÁ	ING. D. ZÁVOJOVSKÁ	
DOPRAVA	KRAJINA	
ING. R. NEČAS	ARVITA P	
ZÁS. ELEKTR. ENERGIÍ	DIGITÁLNÍ ZPRACOVÁNÍ	VEDOUCÍ PROJEKTANT: ING.ARCH. BERGMANNOVÁ
ING. K. LEČBYCH	V. EICHLER	

OBJEDNATEL: OBEC VLČKOVÁ	ČÍSL. ZAKÁZKY: 04-12
	FORMÁT: 23 A4
	DATUM: ZÁŘÍ 2013
	ÚČEL: ÚPD
MĚŘÍTKO: 1:5 000	Č.V.: **B.II.4**

ÚZEMNÍ PLÁN VLČKOVÁ
PŘÍLOHA Č. 4

mapový podklad : © ÚKM ZK - Poskytnuto informačního charakteru odvozen z katastrální mapy,
Mapový podklad BPEJ © VÚMOP, v.v.i., 2007