
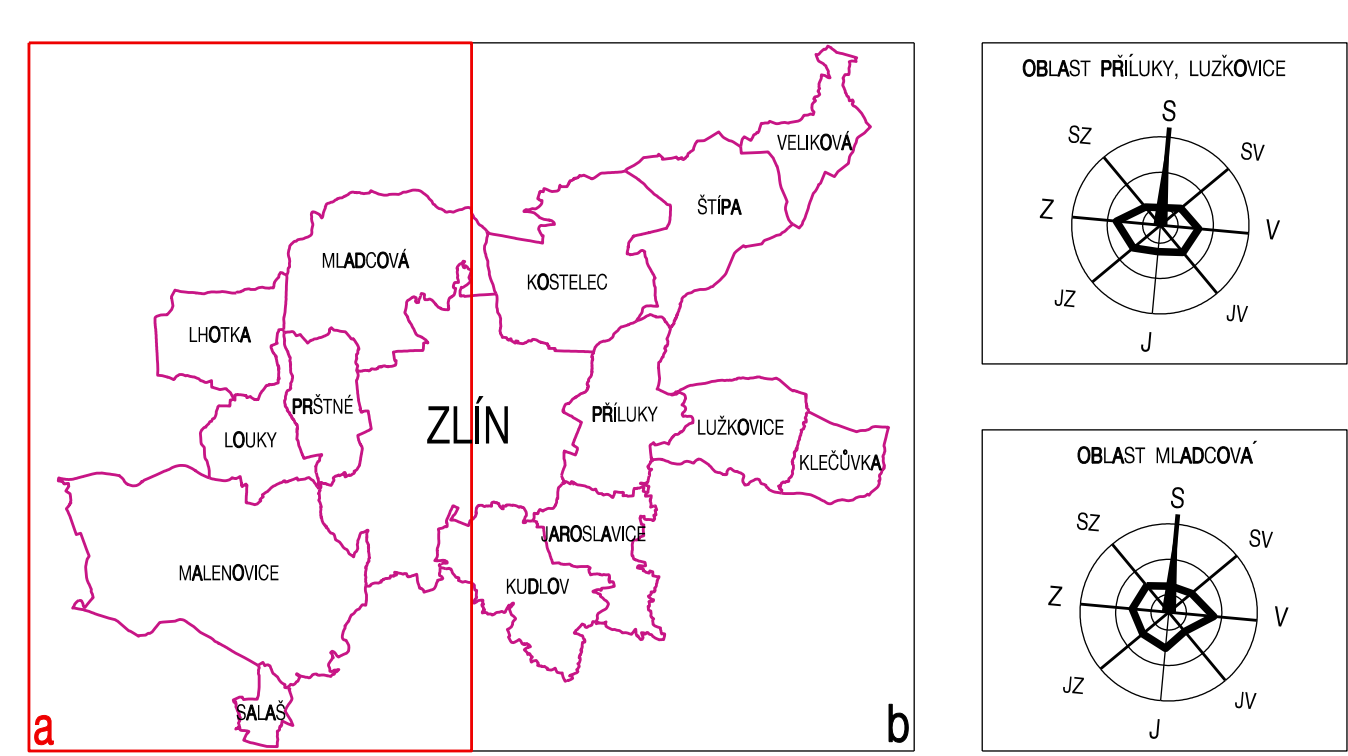


Stav	Návrh	Název
-----	-----	hranice katastrálního území, hranice k.ú.
-----	-----	hranice zastavěného území k datu 30. 11. 2011
-----	-----	plochy drážní dopravy, železniční trať, vlečka
-----	-----	plochy dopravní infrastruktury, rychlostní komunikace, kapacitní dopravní propojení
-----	-----	plochy úložných komunikací
-----	-----	plochy veřejných prostranství
-----	-----	plochy rezerv pro dopravní infrastrukturu
-----	-----	plochy letecké dopravy
-----	-----	plochy dopravní - specifické
●	●	čerpací stanice PHM
○	○	základní parkoviště (P-R)
○	○	skupinové řadové garáže - pod objekty
○	○	skupinové řadové garáže - na terénu
○	○	hromadné a parkovací garáže - nadzemní
○	○	hromadné a parkovací garáže - podzemní
○	○	parkoviště mimo prostor komunikace
○	○	letišť nevěstěné s vnitrostátním provozem - sportovní
○	○	plocha pro vletý a přístání - heliport v nemožnosti
○	○	stanice hromadné dopravy osob - železnice
○	○	zastávka hromadné dopravy osob - bus, trolejbus
○	○	terminál kombinované dopravy
-----	-----	železniční stanice
-----	-----	cyklistická stezka
-----	-----	OP sítnice
-----	-----	OP železniční trať
-----	-----	OP letiště
-----	-----	boltonův řízek z dopravy

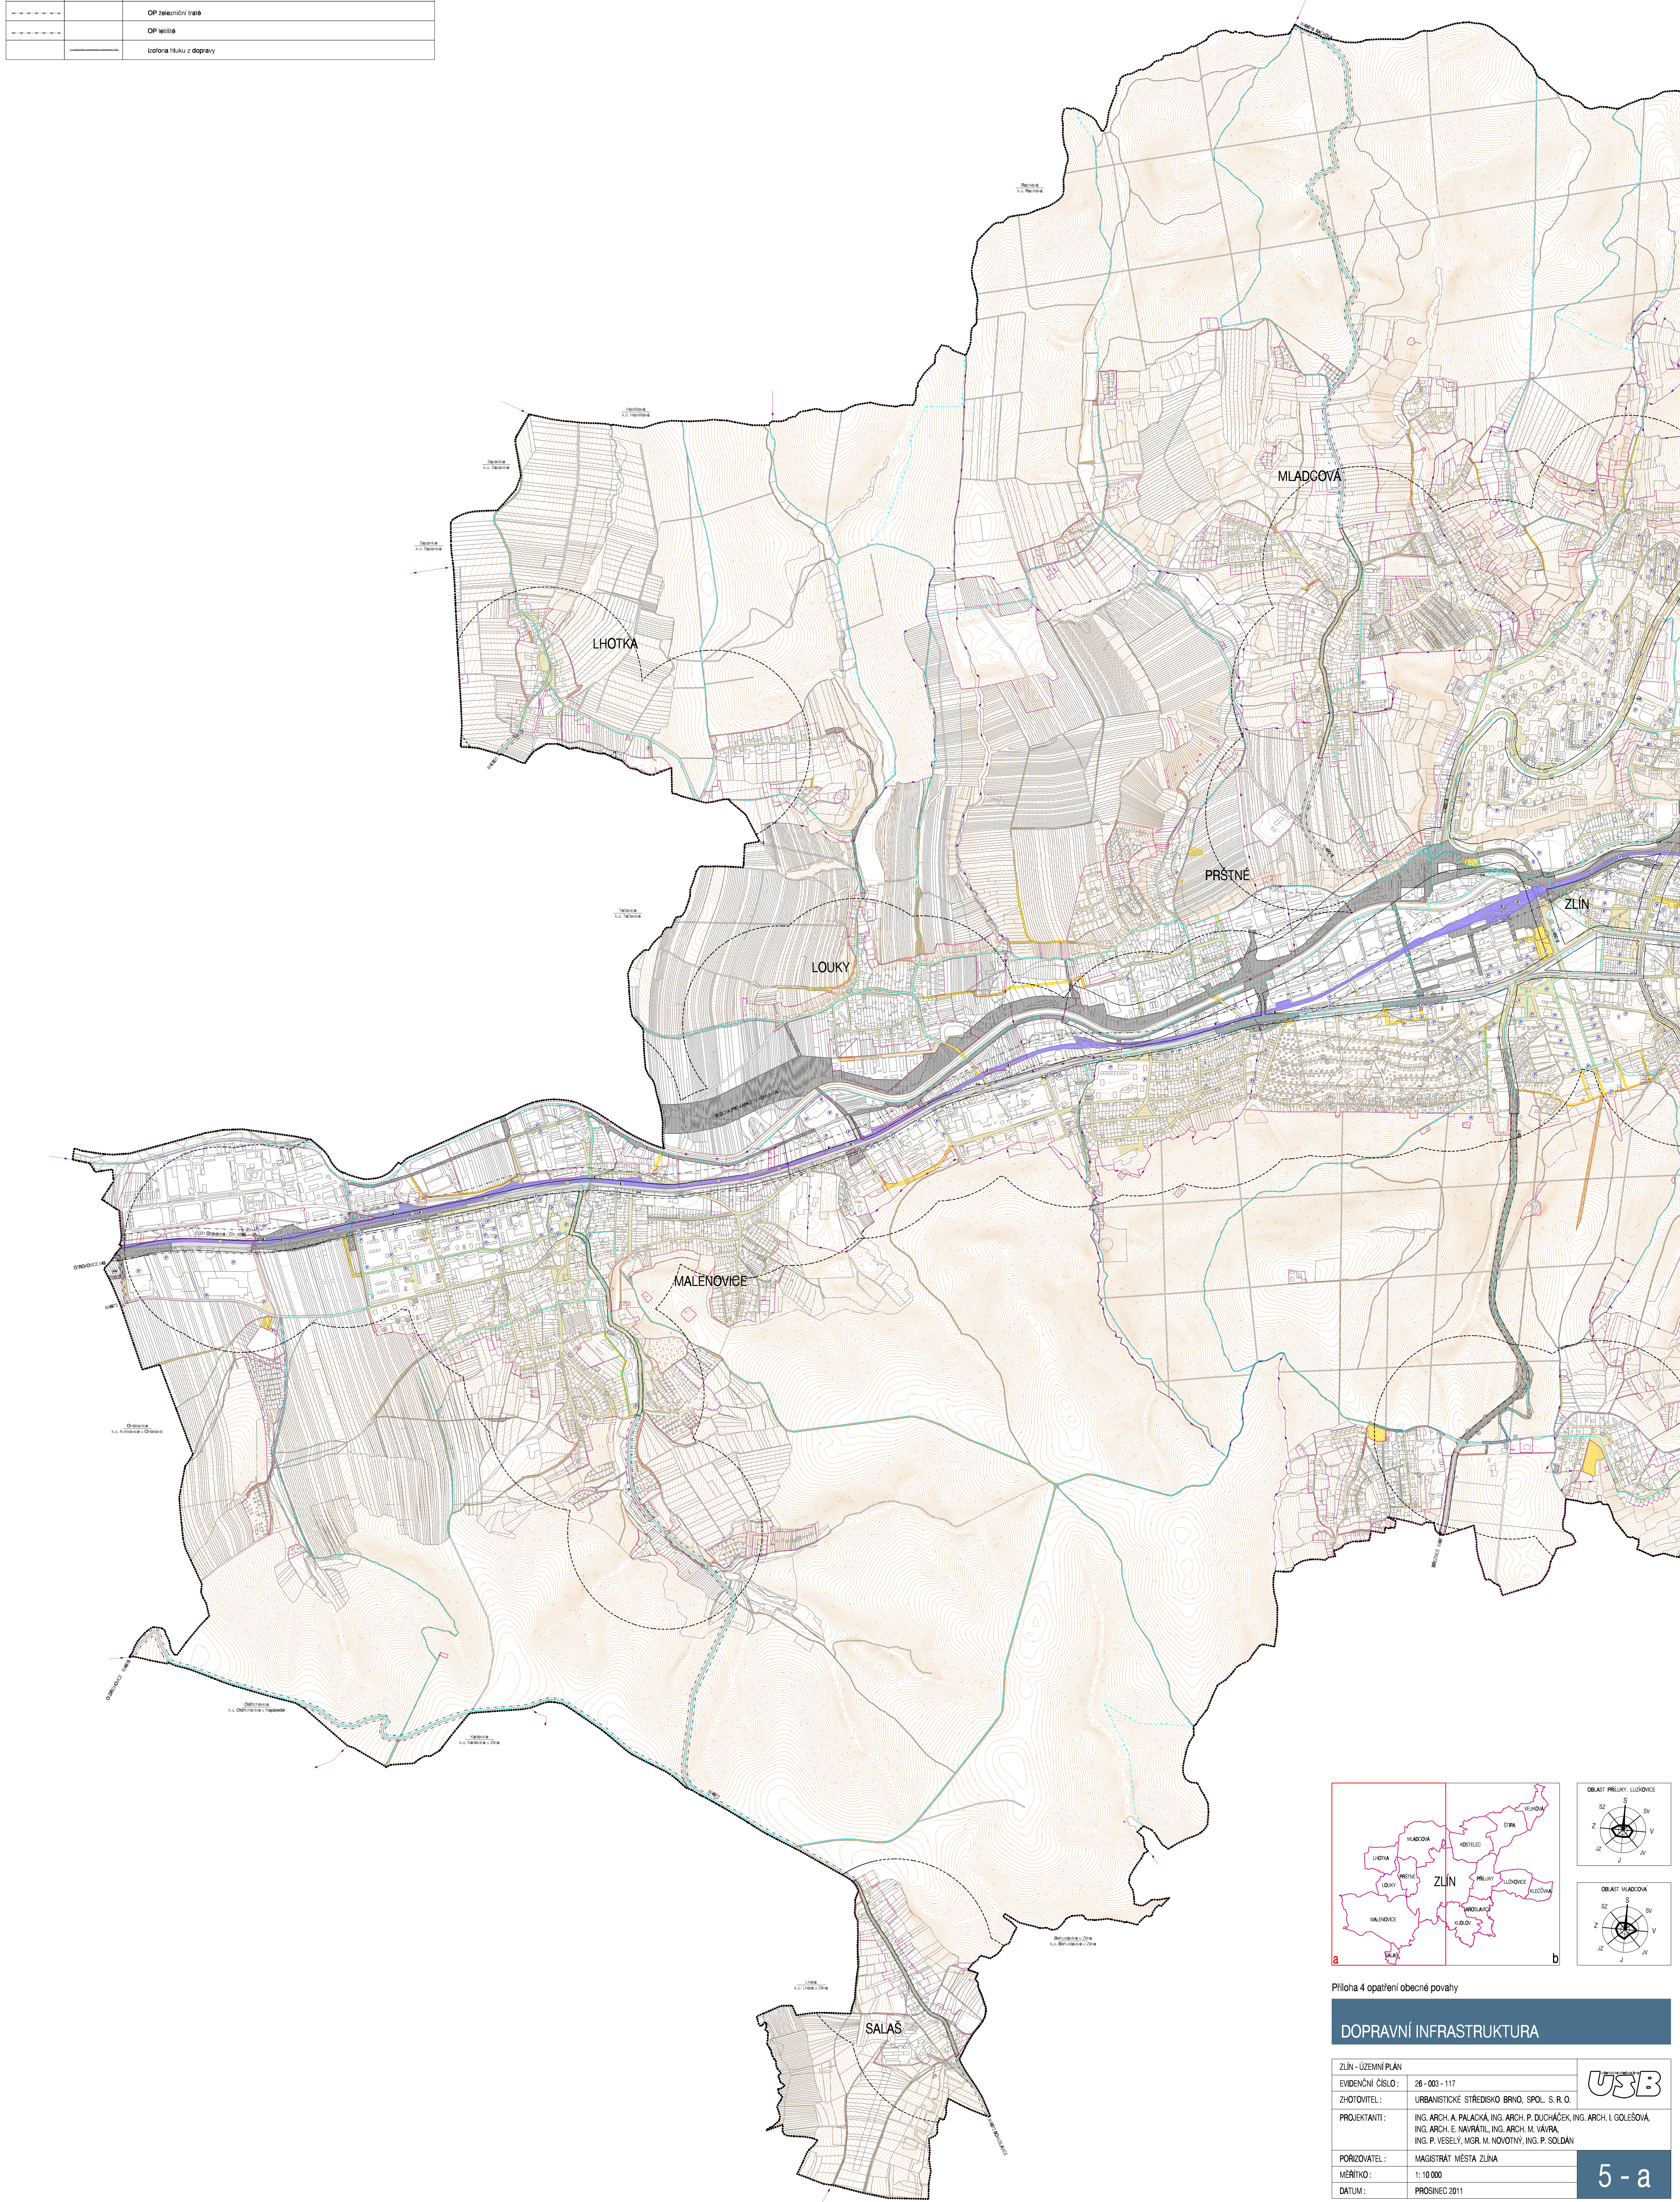

Příloha 4 opatření obecné povahy

DOPRAVNÍ INFRASTRUKTURA	
ZLÍN - ÚZEMNÍ PLÁN	
EVIDENČNÍ ČÍSLO:	26 - 003 - 117
ZHOTOVITEL:	URBANISTICKÉ STŘEDISKO BRNO, SPOL. S. R. O.
PROJEKTANTI:	ING. ARCH. A. PALAČKA, ING. ARCH. P. DUCHÁČEK, ING. ARCH. I. GOLEŠOVÁ, ING. ARCH. E. NAVRÁTIL, ING. ARCH. M. VÁVRA, ING. P. VESELÝ, MGR. M. NOVOTNÝ, ING. P. SOLDÁN
PORÁDIZATEL:	MAGISTRÁT MĚSTA ZLÍNA
MĚŘÍTKO:	1:10 000
DATUM:	PROSINEC 2011