
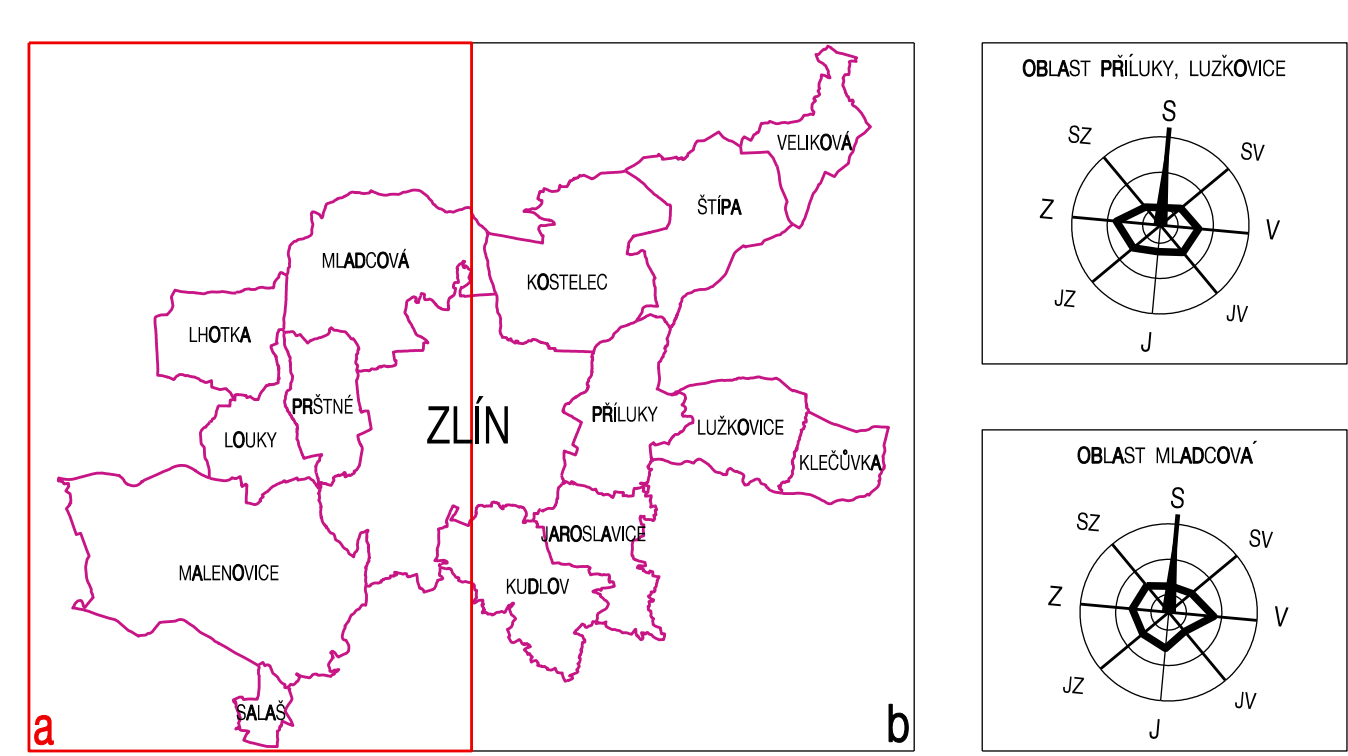


TECHNICKÁ INFRASTRUKTURA		
Stav	Návrh	
- - - - -	- - - - -	hranice katastrálního území
- - - - -	- - - - -	hranice katastrálního území
- - - - -	- - - - -	plochy dopravní infrastruktury - silniční doprava
- - - - -	- - - - -	plochy dopravní infrastruktury - speciální
- - - - -	- - - - -	plochy veřejných prostranství
- - - - -	- - - - -	plochy technické infrastruktury
- - - - -	- - - - -	VTL plynovod
□	□	VTL regulační stanice
□	□	stanice katodové ochrany - SKAO
- - - - -	- - - - -	bezpečnostní pásmo VTL plynovodu
- - - - -	- - - - -	ochranné pásmo SKAO
□	□	STL regulační stanice
- - - - -	- - - - -	STL plynovod
- - - - -	- - - - -	NTL plynovod
- - - - -	- - - - -	nulení VTL plynovodu

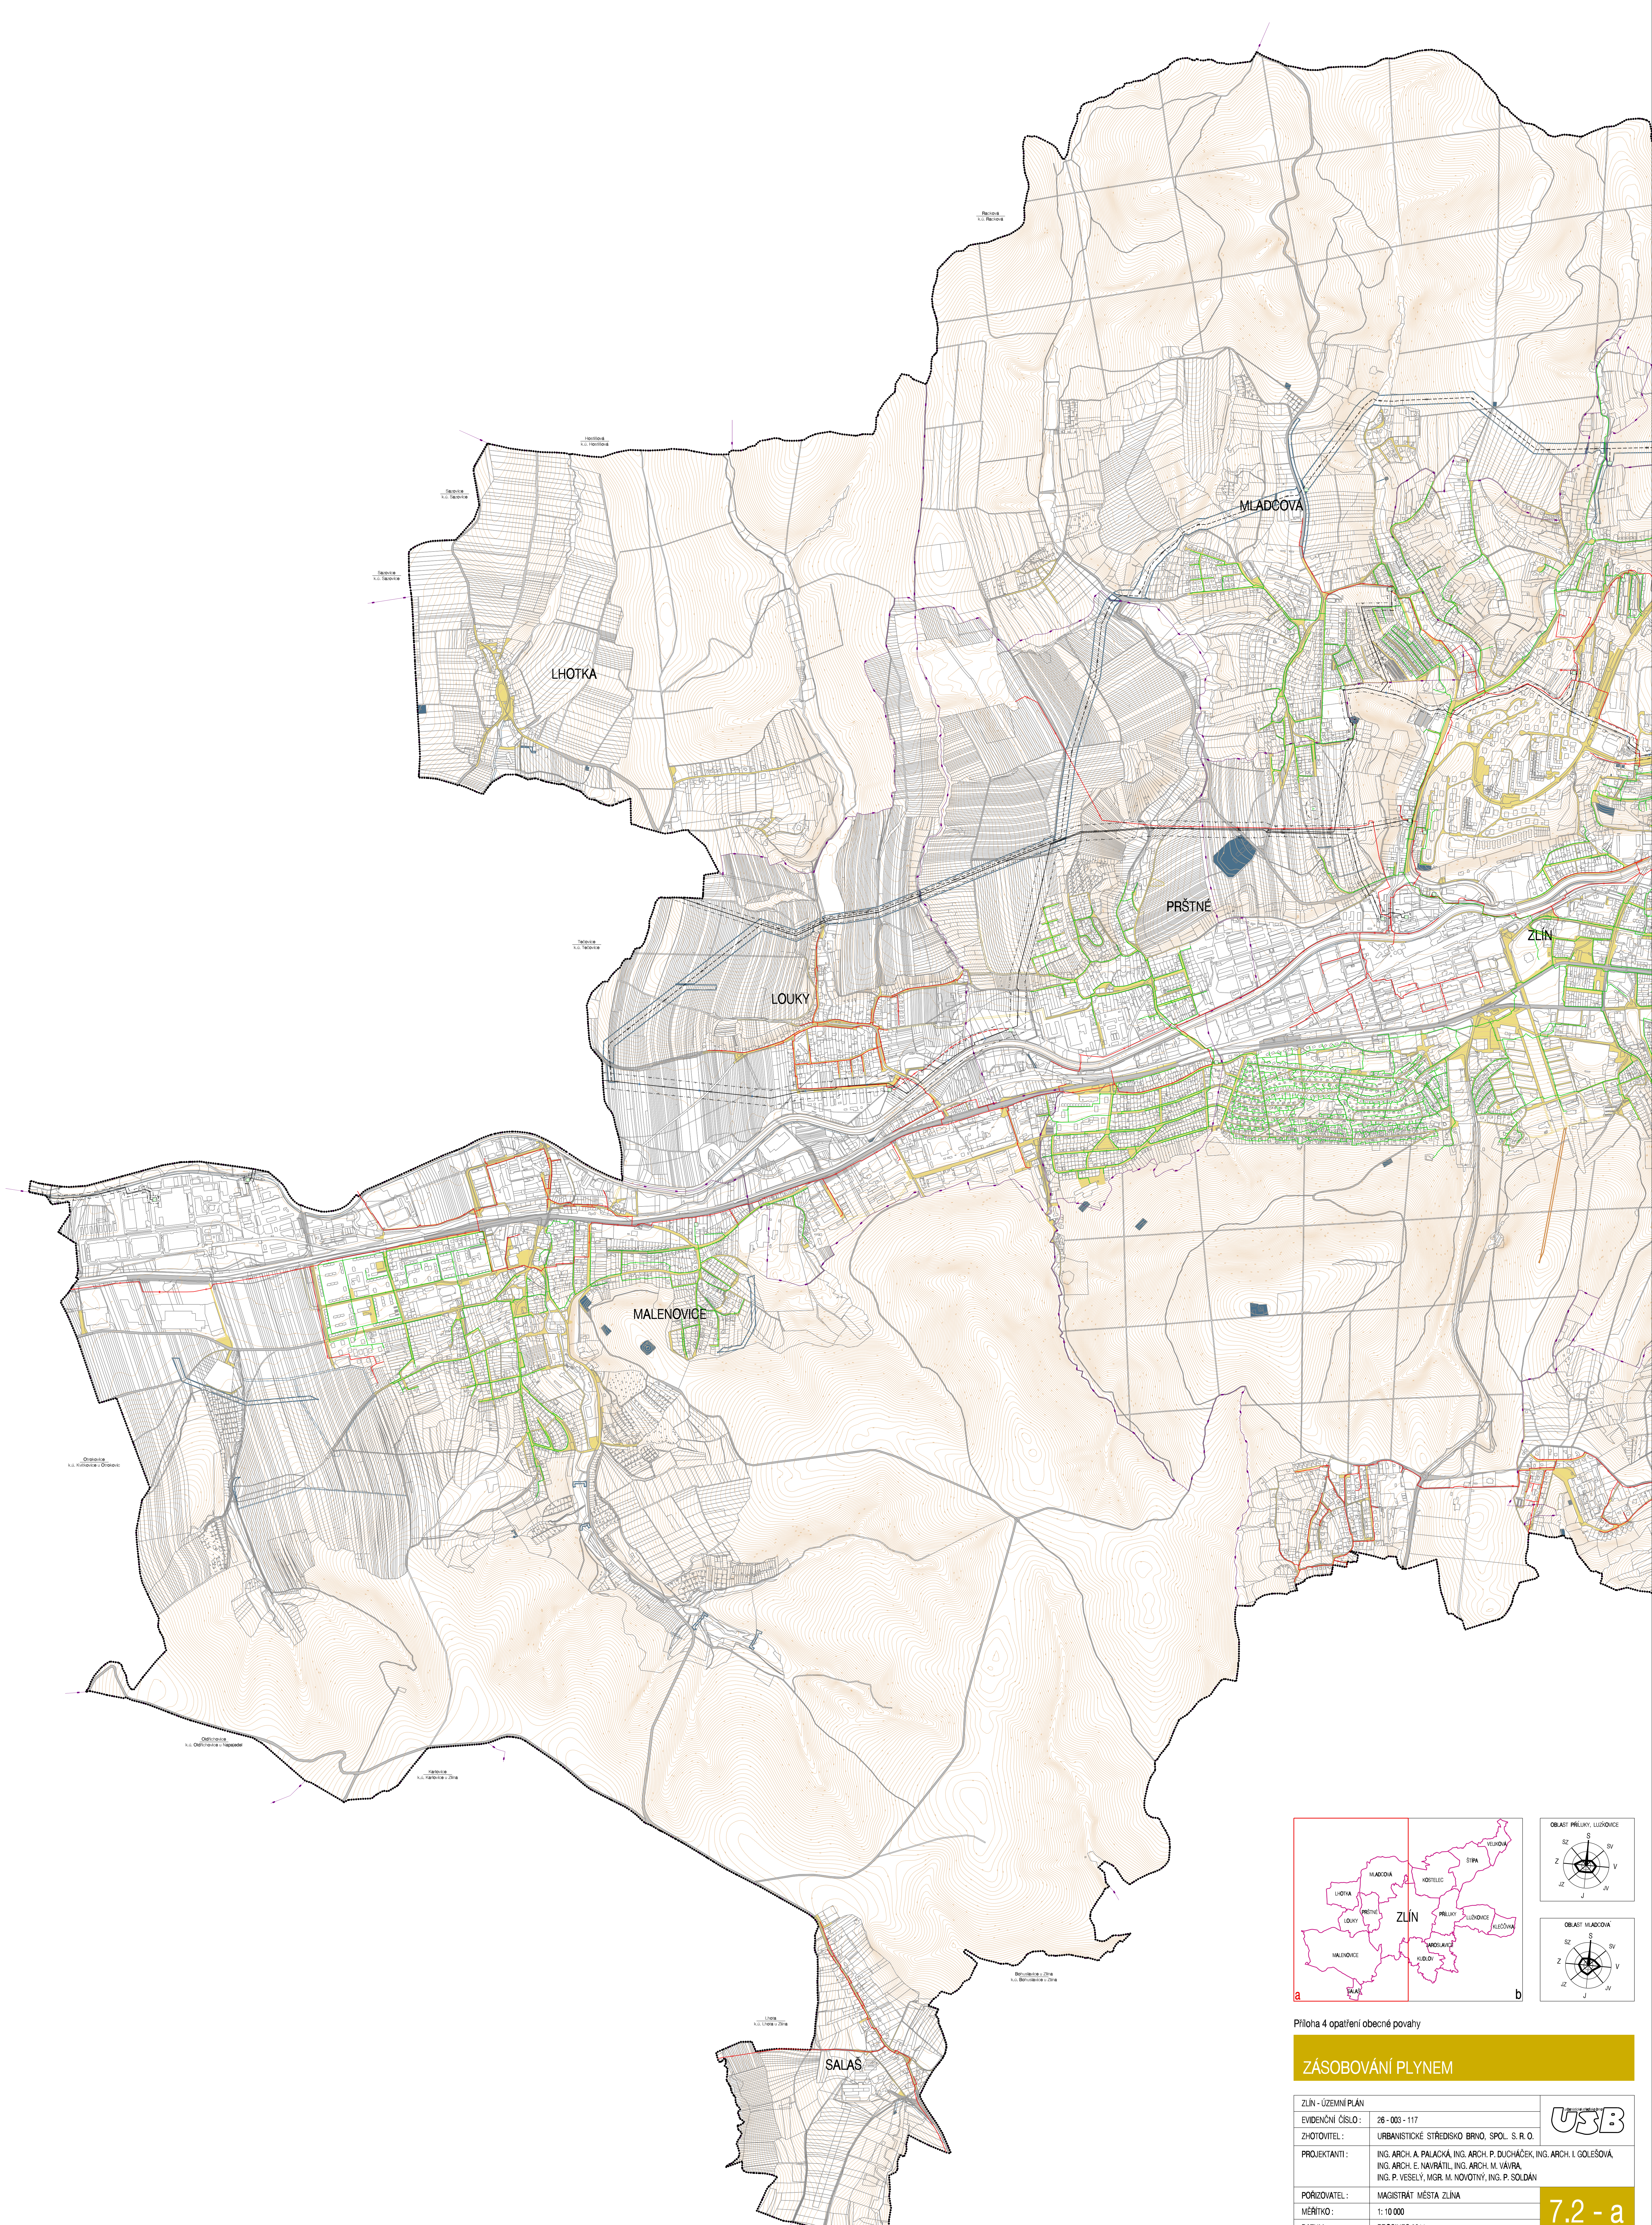

Příloha 4 opatření obecné povahy

ZÁSOBOVÁNÍ PLYNEM

ZLÍN - ÚZEMNÍ PĚN		USB
EVIDENČNÍ ČÍSLO:	26 - 003 - 117	
ZHOTOVITEL:	URBANISTICKÉ STŘEDISKO BRNO, SPOL. S. R. O.	7.2 - a
PROJEKTANTI:	ING. ARCH. A. PALAČKA, ING. ARCH. P. DUCHÁČEK, ING. ARCH. I. GOLEŠOVÁ, ING. ARCH. E. NAVRÁTIL, ING. ARCH. M. VÁVRA, ING. P. VESELÝ, MGR. M. NOVOTNÝ, ING. P. SOLDÁN	
PORIZOVATEL:	MAGISTRÁT MĚSTA ZLÍNA	
MĚŘÍTKO:	1:10 000	
DATUM:	PROSINEC 2011	