ÚZEMNÍ PLÁN ŽELECHOVICE NAD DŘEVNICÍ

VÝKRES DOPRAVY A TECHNICKÉ INFRASTRUKTURY

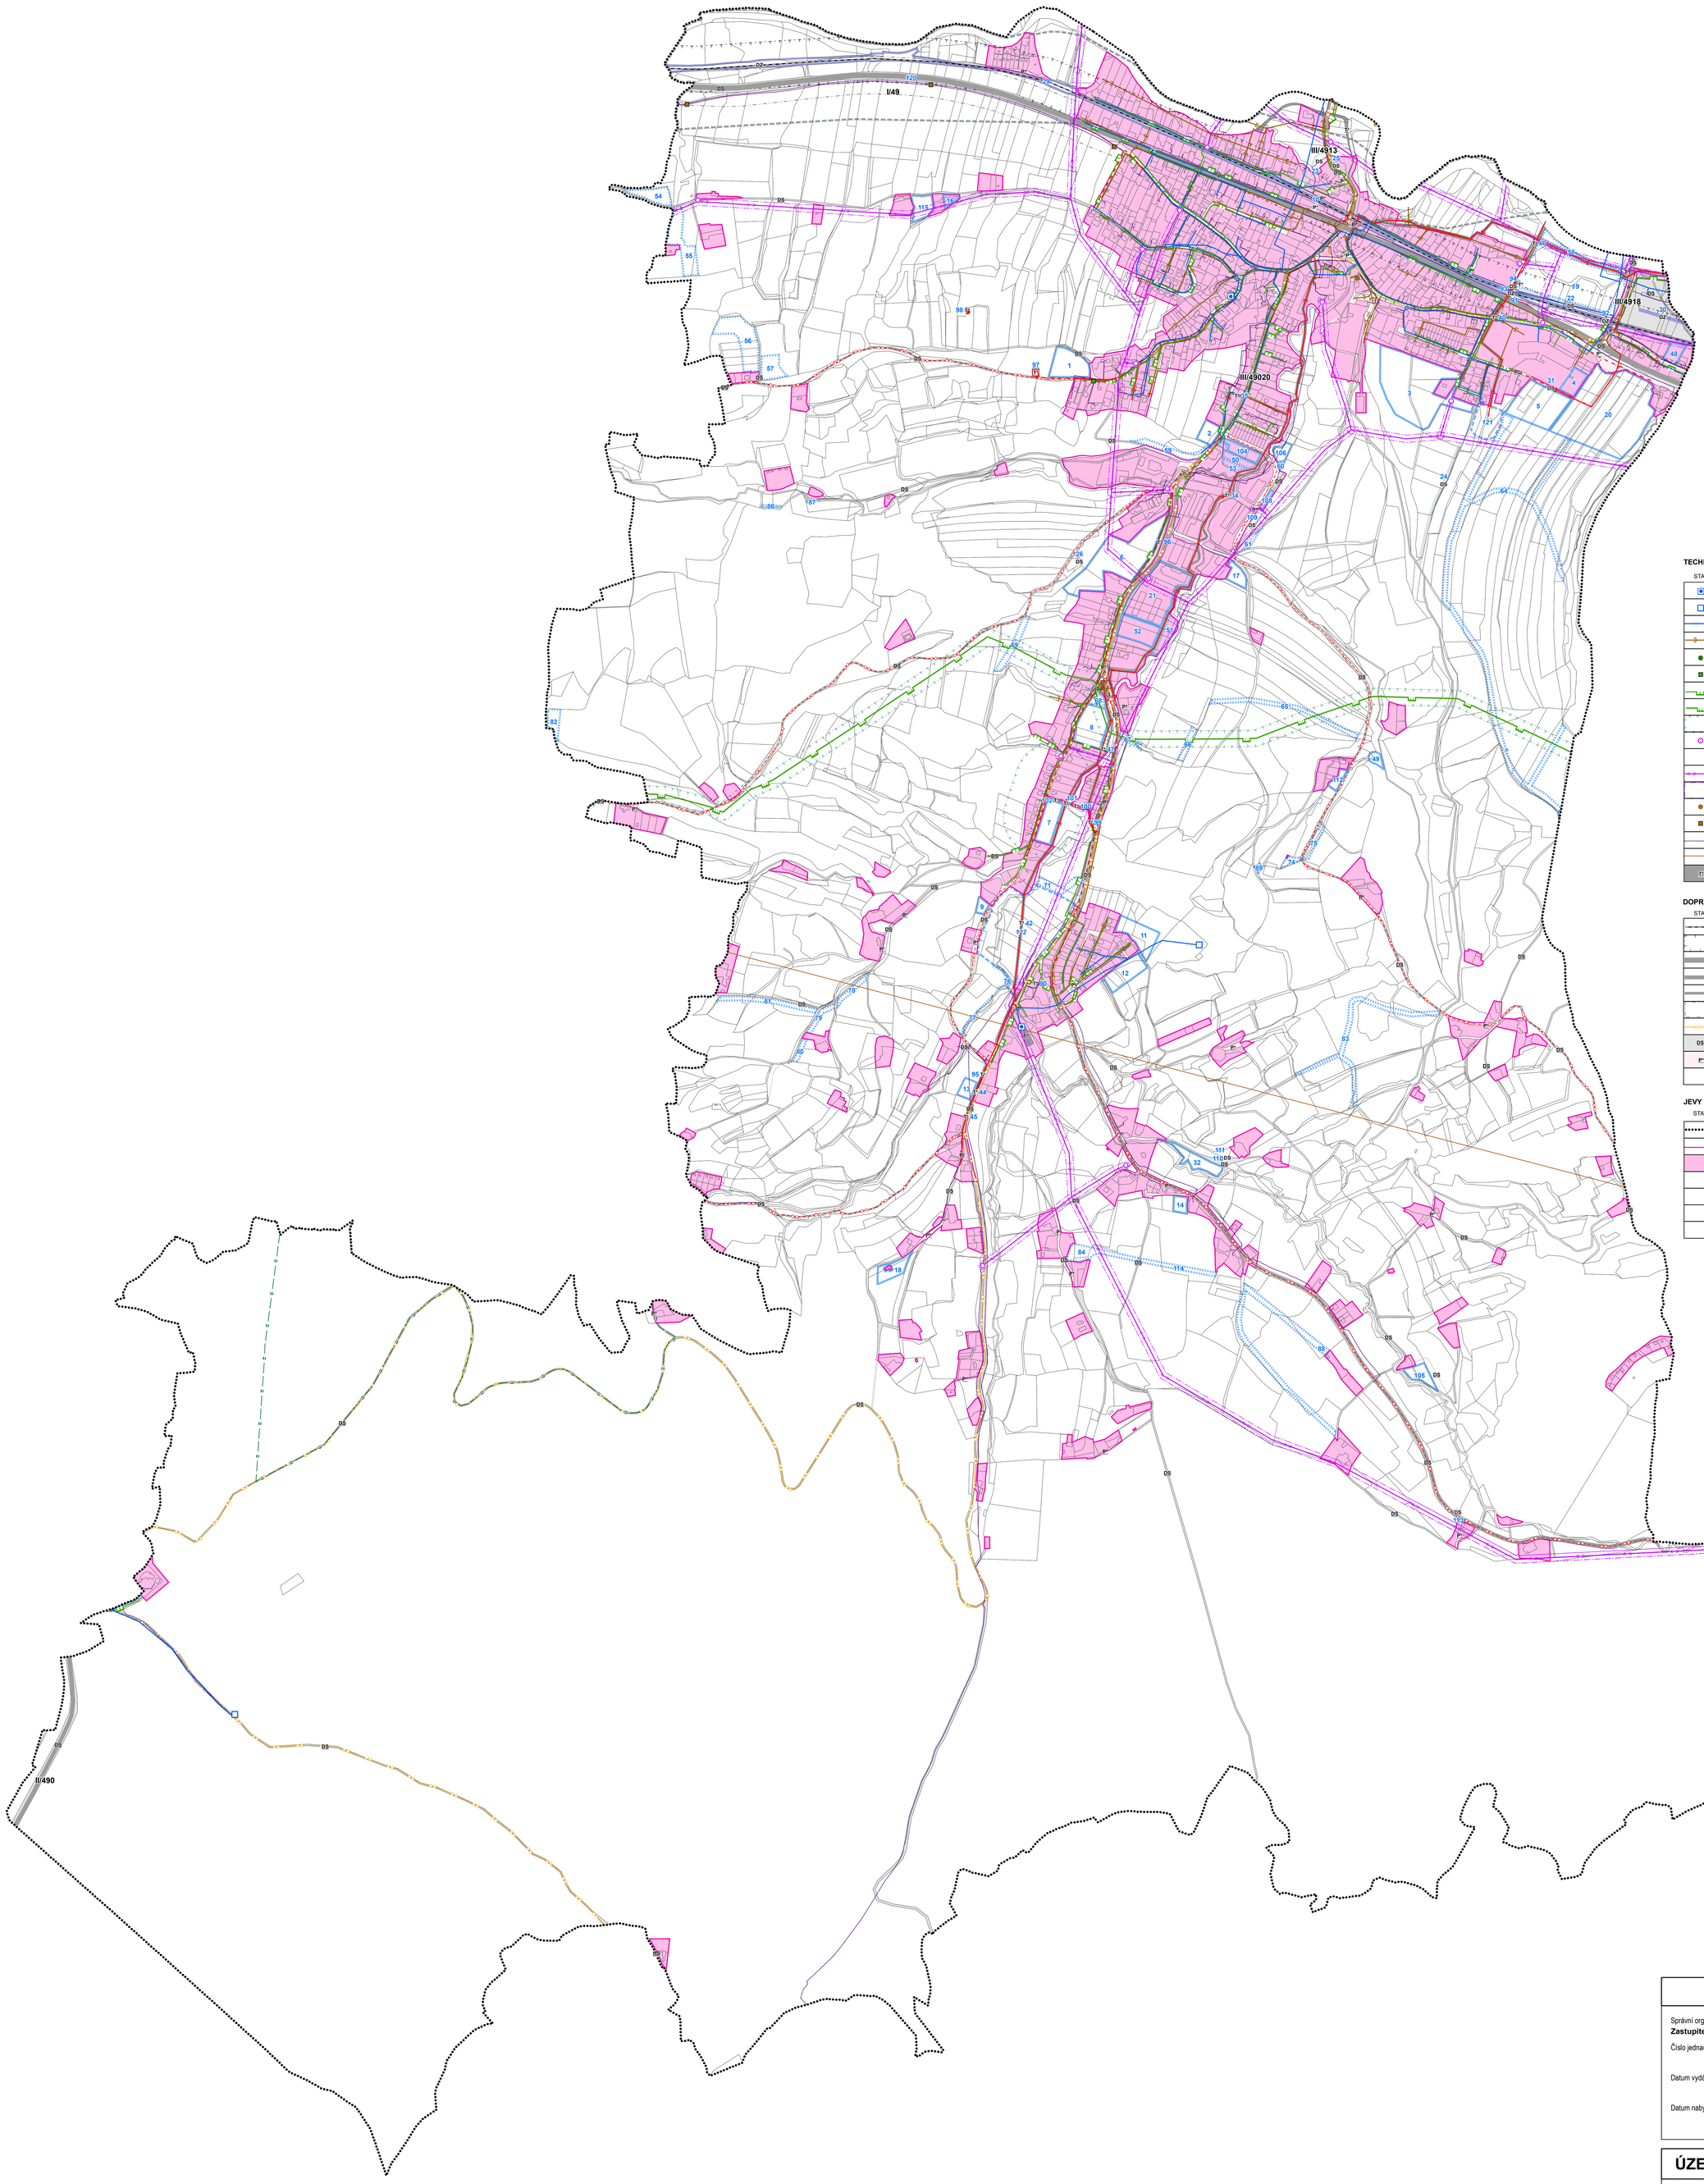

TECHNICKÁ INFRASTRUKTURA

STAV	NÁVRH	REZERVA	
			ČERPACÍ STANICE VODOVODU
			VODOJEM
			VODOVODNÍ ŘAD
			KANALIZACE
			REGULAČNÍ STANICE PLYNU
			ZAŘÍZENÍ NA STŘEDOTLAKÉM PLYNOVODU
			PLYNOVOD STŘEDOTLAKÝ
			PLYNOVOD VYSOKOTLAKÝ
			OCHRANNÉ PÁSMO PLYNOVODU
			TRANSFORMOVNA
			VEDENÍ ELEKTRICKÉ SÍTĚ VVN
			VEDENÍ ELEKTRICKÉ SÍTĚ VN 10 KV
			OCHRANNÉ PÁSMO ELEKTRICKÉHO VEDENÍ
			ZÁKLADNOVÁ STANICE
			HOST - ŘÍDÍCÍ ÚSTŘEDNA
			DÁLKOVÝ TELEKOMUNIKAČNÍ KABEL
			RÁDIORELÉOVÁ TRASA
T	T*		PLOCHY TECHNICKÉ INFRASTRUKTURY

DOPRAVNÍ INFRASTRUKTURA

STAV	NÁVRH	REZERVA	
			ŽELEZNIČNÍ TRAŤ
			OCHRANNÉ PÁSMO ŽELEZNIČNÍ TRATI
			SILNICE I. TŘÍDY
			SILNICE II. TŘÍDY
			SILNICE III. TŘÍDY
			OCHRANNÉ PÁSMO SILNICE
			CYKLOTRASA
DS	DS	DS	PLOCHY PRO SILNIČNÍ DOPRAVU
P*	P*		PLOCHY VEŘEJNÝCH PROSTRANSTVÍ
	DZ		PLOCHY PRO DRÁŽNÍ DOPRAVU

JEVY OBECNÉ

STAV	NÁVRH	REZERVA	
			HRANICE ŘEŠENÉHO ÚZEMÍ
			HRANICE ZASTAVĚNÉHO ÚZEMÍ K 30. 9. 2011
			ZASTAVĚNÉ ÚZEMÍ
			ZASTAVITELNÉ PLOCHY
			OSTATNÍ NÁVRHOVÉ PLOCHY
			ÚZEMNÍ REZERVY
	1	*110*	INDEX NÁVRHOVÝCH PLOCH

S

0 100 200 300 400 500 m

Mapový podklad: © ÚKM ZK - Polohopis informativního charakteru odvozen z katastrální mapy, ÚAP Zlínského kraje

ZÁZNAM O ÚČINNOSTI

Správní orgán, který územní plán vydal: **Zastupitelstvo obce Želechovice nad Dřevnicí** Číslo jednací: Datum vydání: Datum nabytí účinnosti:	Oprávněná úřední osoba pořizovatele: **Ing. Petra Reichová** Funkce: **Vedoucí oddělení územního plánování** Podpis: Razítko:

ÚZEMNÍ PLÁN ŽELECHOVICE NAD DŘEVNICÍ

Objednatel:	**Obec Želechovice nad Dřevnicí**	Pořizovatel:	**Magistrát města Zlína**
Zhotovitel:	**Institut regionálních informací, s.r.o.** IRI		
Osoba oprávněná podle zvláštního právního předpisu k projektové činnosti ve výstavbě:	**Ing. arch. Michal Hadlač**		
Číslo autorizace:	**03 497**		
Projektanti:	**Mgr. Vladimíra Macurová** **Ing. Štěpán Malach**		
Projektant ÚSES:	**Ing. Petra Šalapková**		
VÝKRES DOPRAVY A TECHNICKÉ INFRASTRUKTURY		Měřítko **1 : 5 000**	**D4**

INTEGROVANÝ OPERAČNÍ PROGRAM
EVROPSKÁ UNIE
EVROPSKÝ FOND PRO REGIONÁLNÍ ROZVOJ
ŠANCE PRO VÁŠ ROZVOJ
MINISTERSTVO PRO MÍSTNÍ ROZVOJ
Tento projekt byl spolufinancován z prostředků EU