


Problémový výkres

Generel dopravy pro město Zlín

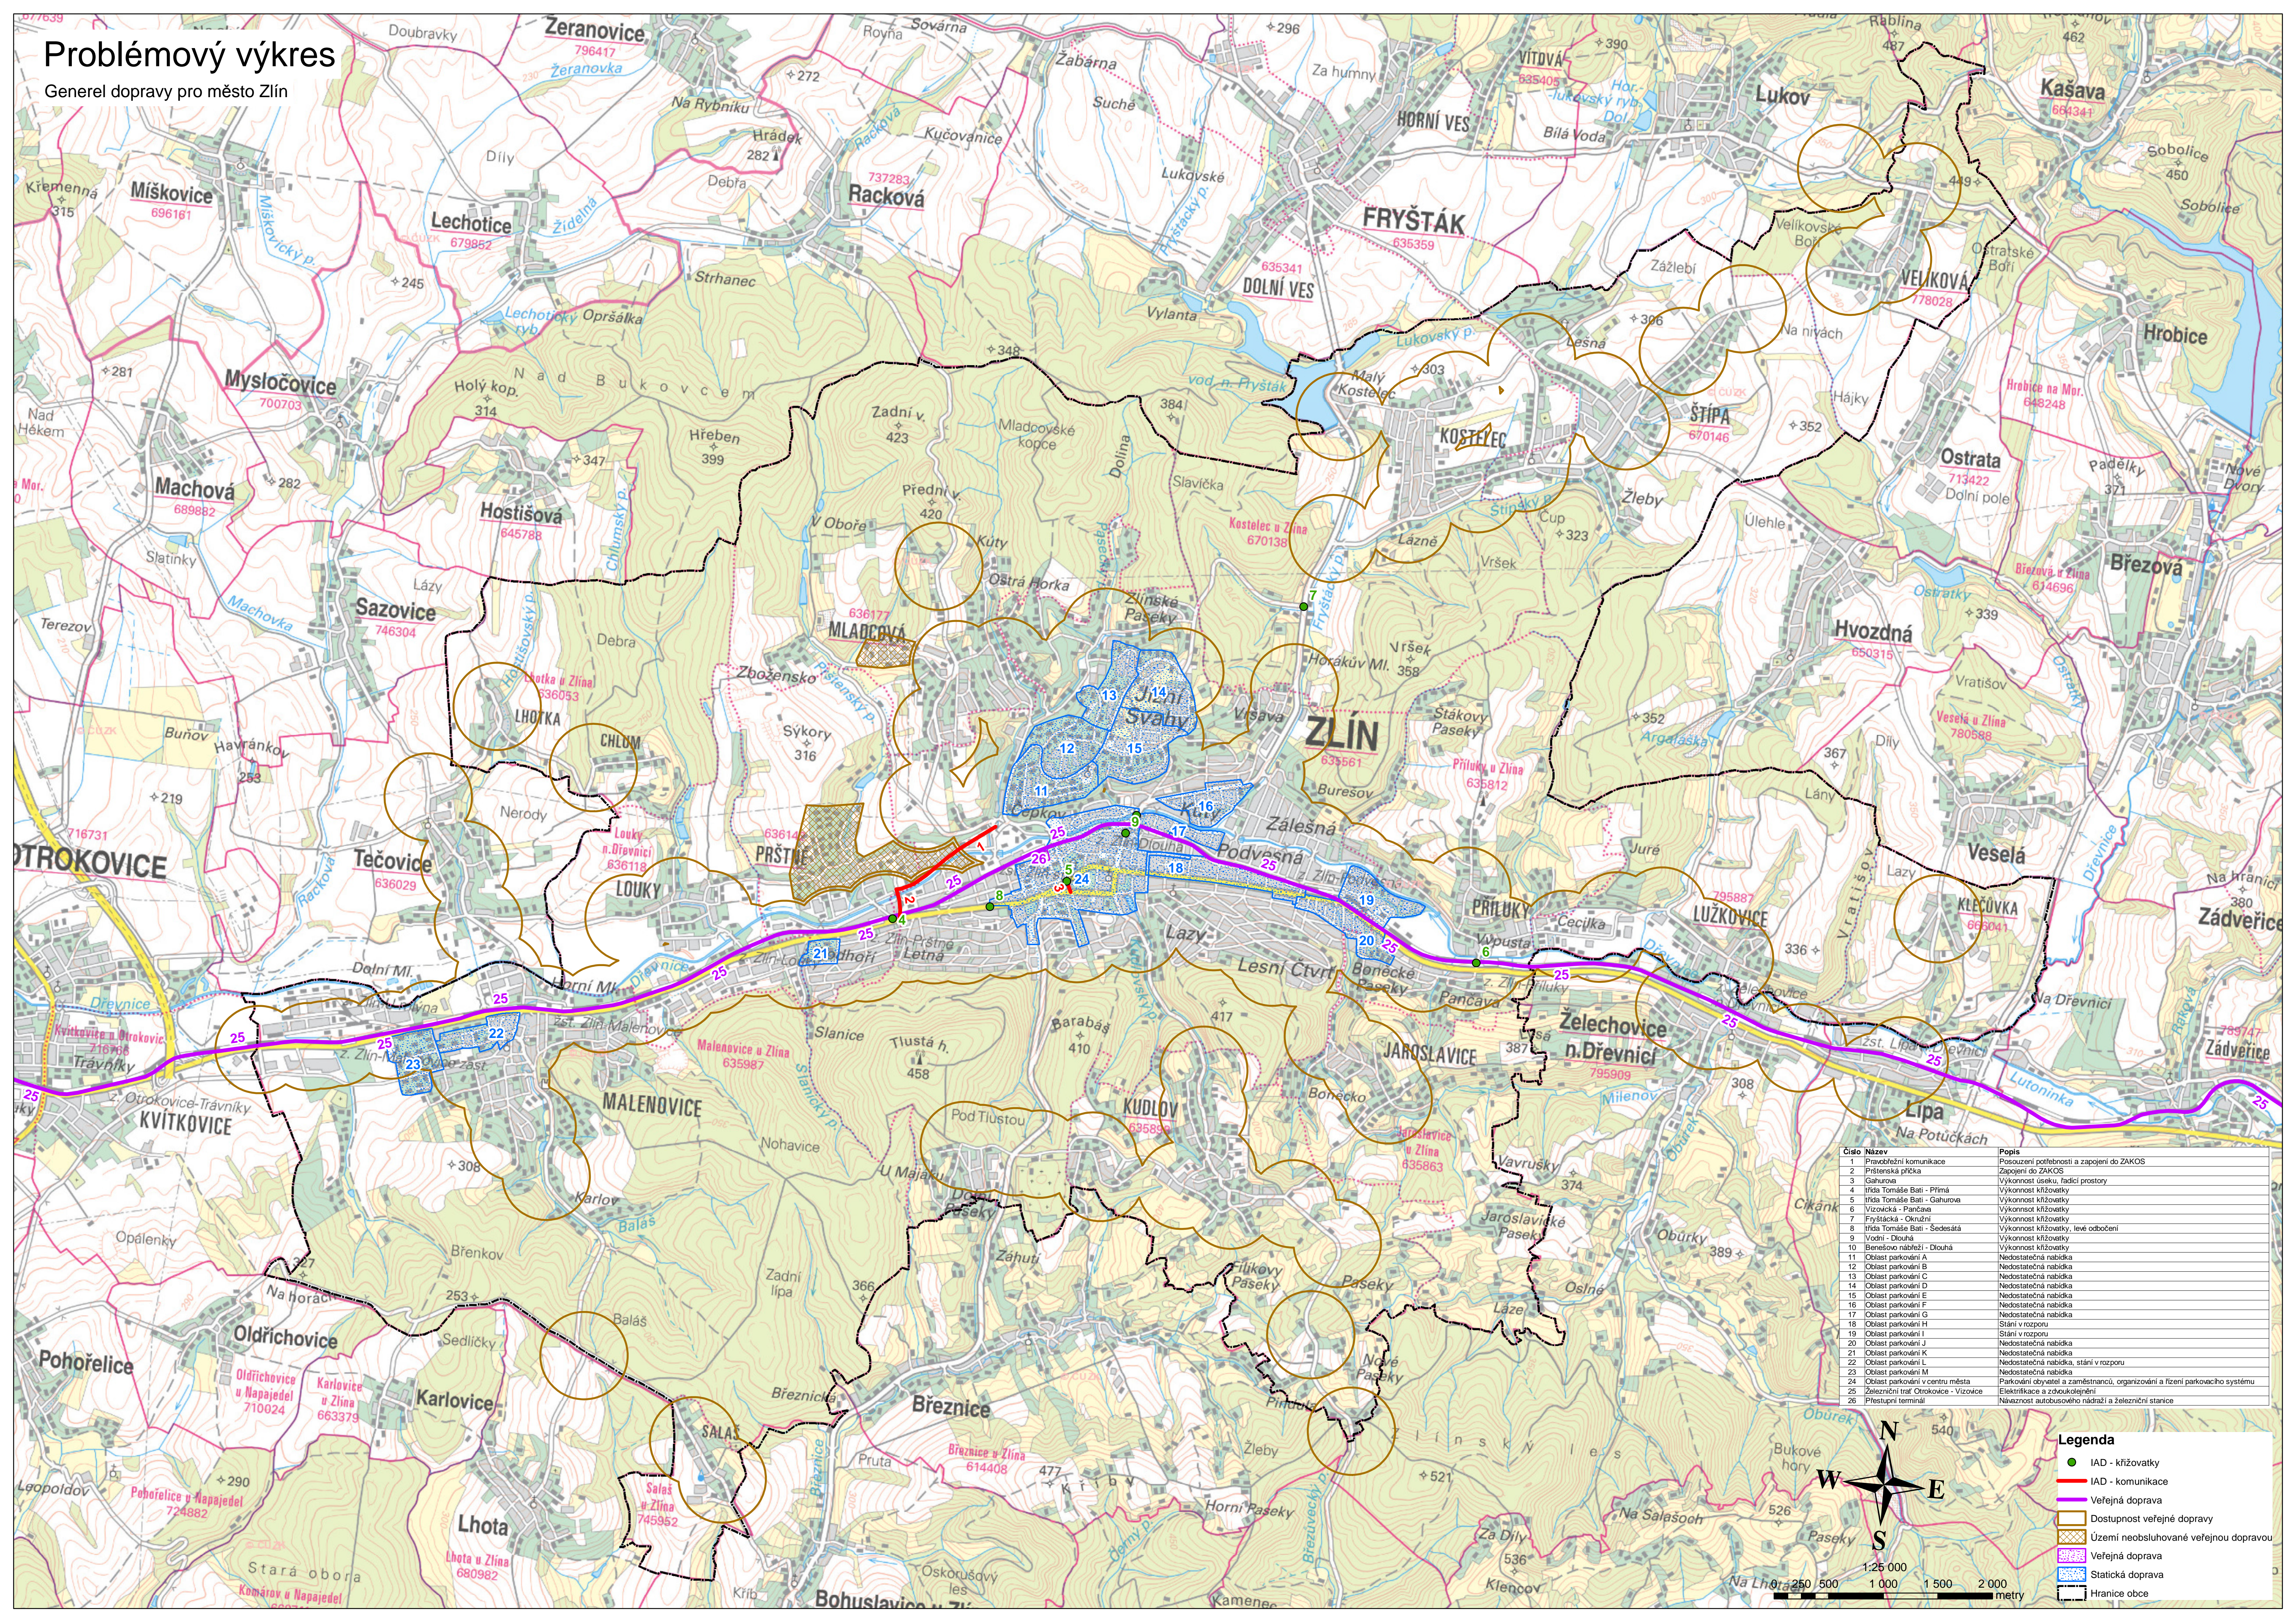

| Číslo | Název                                 | Popis   |
|-------|---------------------------------------|---|
| 1     | Pravoběžná komunikace                 | Posouzení potřebnosti a zapojení do ZAKOS                                   |
| 2     | Prstěnská příchka                     | Zapojení do ZAKOS   |
| 3     | Gahurova                              | Výkonost úseku, řidiči prostory   |
| 4     | Uřidla Tomáše Bati - Přímá            | Výkonost křižovatky   |
| 5     | Uřidla Tomáše Bati - Gahurova         | Výkonost křižovatky   |
| 6     | Vizovická - Pančava                   | Výkonost křižovatky   |
| 7     | Fryštácká - Okružní                   | Výkonost křižovatky   |
| 8     | Uřidla Tomáše Bati - Sedesátá         | Výkonost křižovatky, levé odbočení  |
| 9     | Vodní - Dlouhá                        | Výkonost křižovatky   |
| 10    | Benešovo nádraží - Dlouhá             | Výkonost křižovatky   |
| 11    | Oblast parkování A                    | Nedostatečná nabídka  |
| 12    | Oblast parkování B                    | Nedostatečná nabídka  |
| 13    | Oblast parkování C                    | Nedostatečná nabídka  |
| 14    | Oblast parkování D                    | Nedostatečná nabídka  |
| 15    | Oblast parkování E                    | Nedostatečná nabídka  |
| 16    | Oblast parkování F                    | Nedostatečná nabídka  |
| 17    | Oblast parkování G                    | Nedostatečná nabídka  |
| 18    | Oblast parkování H                    | Stání v rozporu   |
| 19    | Oblast parkování I                    | Stání v rozporu   |
| 20    | Oblast parkování J                    | Nedostatečná nabídka  |
| 21    | Oblast parkování K                    | Nedostatečná nabídka  |
| 22    | Oblast parkování L                    | Nedostatečná nabídka, stání v rozporu                                       |
| 23    | Oblast parkování M                    | Nedostatečná nabídka  |
| 24    | Oblast parkování v centru města       | Parkování obyvatel a zaměstnanců, organizování a řízení parkovacího systému |
| 25    | Železniční trať Otrokovice - Vizovice | Elektrifikace a zdvoukolejnění  |
| 26    | Přestupní terminál                    | Návrhnost autobusového nádraží a železniční stanice                         |

Legenda

- IAD - křižovatky
- IAD - komunikace
- Veřejná doprava
- Dostupnost veřejné dopravy
- Území neobsluhované veřejnou dopravou
- Veřejná doprava
- Statická doprava
- Hranice obce

