

III. ETAPA REGENERACE PANELOVÉHO SÍDLIŠTĚ ZLÍN - PODHOŘÍ - aktualizace 5/2020


část 2) 3.1.-3.3. KOMUNIKACE A PLOCHY KOLEM JEDNOTLIVÝCH DOMŮ - 3.1. ČP.488, 3.2. ČP.489, 3.3. ČP.490,
3.7. KOMUNIKACE A PARKOVISTĚ MEZI CP.489 A CP.490

SEZNAM PRÁČEK	OPRAVA	KONSTRUKCE	PODROBNĚjší KÓDOVÝ
1.1.1.1.	1.1.1.2.	1.1.1.3.	1.1.1.4.

- KANALIZACE
- KANALIZACE SPLAŠKOVÁ
- KANALIZACE DEŠŤOVÁ
- VOZOVODY
- PLYNHOVÝ SÍŤ - PODEZEMÍ
- PRŮVODNĚ VĚTVĚ - NADZEMNĚ
- SODŮVACÍ VĚTVĚ - PODEZEMÍ
- ODPRAVNÍKOVÝ SYSTÉM - PODEZEMÍ
- SODŮVACÍ VĚTVĚ LÚČNÍ - PODEZEMÍ
- SODŮVACÍ VĚTVĚ LÚČNÍ - PODEZEMÍ
- VĚTVĚ VĚ - PODEZEMÍ
- VĚTVĚ VĚ - NADZEMNĚ
- VĚTVĚ VĚ - PODEZEMÍ
- VĚTVĚ VĚ - PODEZEMÍ
- TEPL. - TRASA NERODUŠL. OHENĚ - PODEZEMÍ
- TEPELNÝ KOLEKTOR
- TEPELNÝ KANÁL
- NADZEMNÍ VĚTVĚ
- PROJEKOVANÁ TRASA

- LEGENDA :**
- HRANICE ŘEŠENÉHO ÚZEMÍ
 - UŽÍVÁNÍ ZREALEZOVÁNO
 - 1.1. CHODNÍKY A ZELENĚ SEVERNĚ OD VLAVCHY
 - 1.2. STEZKA PRO CYKLISTY A PĚŠÍ (IO 104)
 - 1.3. KOMUNIKACE A PARKOVISTĚ VE VEDLE ČP.502 A 515
 - 1.4. UL. RŮŽOVÁ A PARKOVISTĚ MEZI ČP.514 A 515
 - 1.H3. VELOCITOVÉ HRISTĚ (IO 106)
 - 2.1. UL. VÁCHY (VEJZ DO SÍDLIŠTĚ)
 - 2.3. PARKOVISTĚ PŘED A PLOCHA VE DLE OBJEVAVENOSTI
 - ZŘÍŠŤAVÁ K REALIZACI
 - 1) 2.2. KOMUNIKACE A PARKOVISTĚ PŘED ŘADOU ČP.483-502
 - 2) 3.1.-3.3. KOMUNIKACE A PLOCHY KOLEM JEDNOTLIVÝCH DOMŮ
 - 3.1. PLOCHY KOLEM ČP.488
 - 3.2. PLOCHY KOLEM ČP.489
 - 3.3. PLOCHY KOLEM ČP.490
 - 3) 3.4.-3.6. KOMUNIKACE A PLOCHY KOLEM JEDNOTLIVÝCH DOMŮ
 - 3.4. PLOCHY KOLEM ČP.513
 - 3.5. PLOCHY KOLEM ČP.514
 - 3.6. PLOCHY KOLEM ČP.515
 - 3.9. KOMUNIKACE UL. K SVĚTELÉ IO 102 A PŘÍLEHLÝ CHODNÍK
 - 4) 3.8. CHODNÍKY Uvnitř SÍDLIŠTĚ
 - 3.8H1. DĚTSKÉ ODPRAVNÍ HRISTĚ IO 105.1
 - 3.8H2. PETANQUE HRISTĚ IO 105.2

- LEGENDA :**
- BUDOVY, OBJEKTY A PLOCHY MIMO REGENERACI
 - KOMUNIKACE S ŽIVĚNÝM POVRCHEM
 - OPRAVA STÁVAJÍCÍCH OBSLUŽNÝCH KOMUNIKACÍ
 - ROZŠÍŘENÍ, PRODLUŽENÍ KOMUNIKACÍ
 - OPRAVA UL. K SVĚTELÉ
 - PARKOVACÍ PLOCHY - DLAŽBA 20x20x8cm
 - OPRAVA STÁVAJÍCÍCH
 - ROZŠÍŘENÍ PARKOVACÍCH PLOCH
 - ROZŠÍŘENÍ PARKOVACÍCH PLOCH
 - CHODNÍKY A PLOCHY PRO PĚŠÍ - DLAŽBA 30x30x6cm
 - OPRAVA STÁVAJÍCÍCH
 - ROZŠÍŘENÍ CHODNÍKŮ A PLOCH PRO PĚŠÍ
 - CHODNÍKY S MLATOVÝM POVRCHEM - ŠEDOŽLUTÝ MLAT
 - OPRAVA STÁVAJÍCÍCH CHODNÍKŮ
 - ROZŠÍŘENÍ CHODNÍKŮ A PLOCH PRO PĚŠÍ
 - POUŽÍVĚNÁ DLAŽBA 20x20x8 cm
 - PŘEJZD PŘES CHODNÍK
 - ZVÝŠENÝ PRAH
 - POUŽÍVĚNÁ PLOCHA STÁVAJÍCÍ
 - ROZŠÍŘENÍ POUŽÍVĚNÉ PLOCHY
 - STEZKA SE SMÍŠENÝM PROVOZEM CYKLO-PĚŠÍ - DL.8cm
 - CYKLOSTEZKA NA STAV ZPEV. PLOCHÁCH
 - POUŽÍVĚNÉ PLOCHY ZE ZATRAVŇOVACÍ DLAŽBY
 - HRISTĚ A SPORTOVNĚ
 - OPRAVA A ÚPRAVA STÁVAJÍCÍCH
 - ROZŠÍŘENÍ / NOVĚ HRISTĚ
 - STANOVISŤE NÁDOB NA ODPAD - ZÁMK. DLAŽBA 8cm
 - ROZŠÍŘENÍ PLOCH PRO NÁDOBY NA ODPAD
 - PLOCHY ZELENĚ STÁVAJÍCÍ
 - ROZŠÍŘENÍ PLOCHY ZELENĚ
 - MOBILNÍ LÁVČKY
 - REKLAMNÍ SLOUP, PANEL
 - KLAEPAC, KOBERČEK
 - ODPADKOVÉ KOŠE
 - SUŠÁKY PRÁDLA
 - OPRAVA ŽLABU V TERÉNU
 - NOVÁ DEŠŤOVÁ KANALIZACE
 - PŘELOŽKY A NOVĚ VĚTVĚ V OSVĚTLĚNÍ
 - RUŠENÍ STAV. SÍTĚ
 - STAV. VZROSTLÁ ZELENĚ
 - KÁČENÍ
 - NOVÁ VÝSADBA
 - STÁVAJÍCÍ ODPRAVNÍ ZNAČENÍ
 - RUŠENÉ STÁVAJÍCÍ ODPRAVNÍ ZNAČENÍ
 - C 9b. NOVĚ ODPRAVNÍ ZNAČENÍ
 - POLOHOPIS A VÝŠKOPIS
 - POLOHOPIS JDTM
 - AKTUÁLNÍ GEODETICKÉ ZAMĚŘENÍ (VZ G. ROZPISKA A LEGENDA STÁV. SÍTĚ)

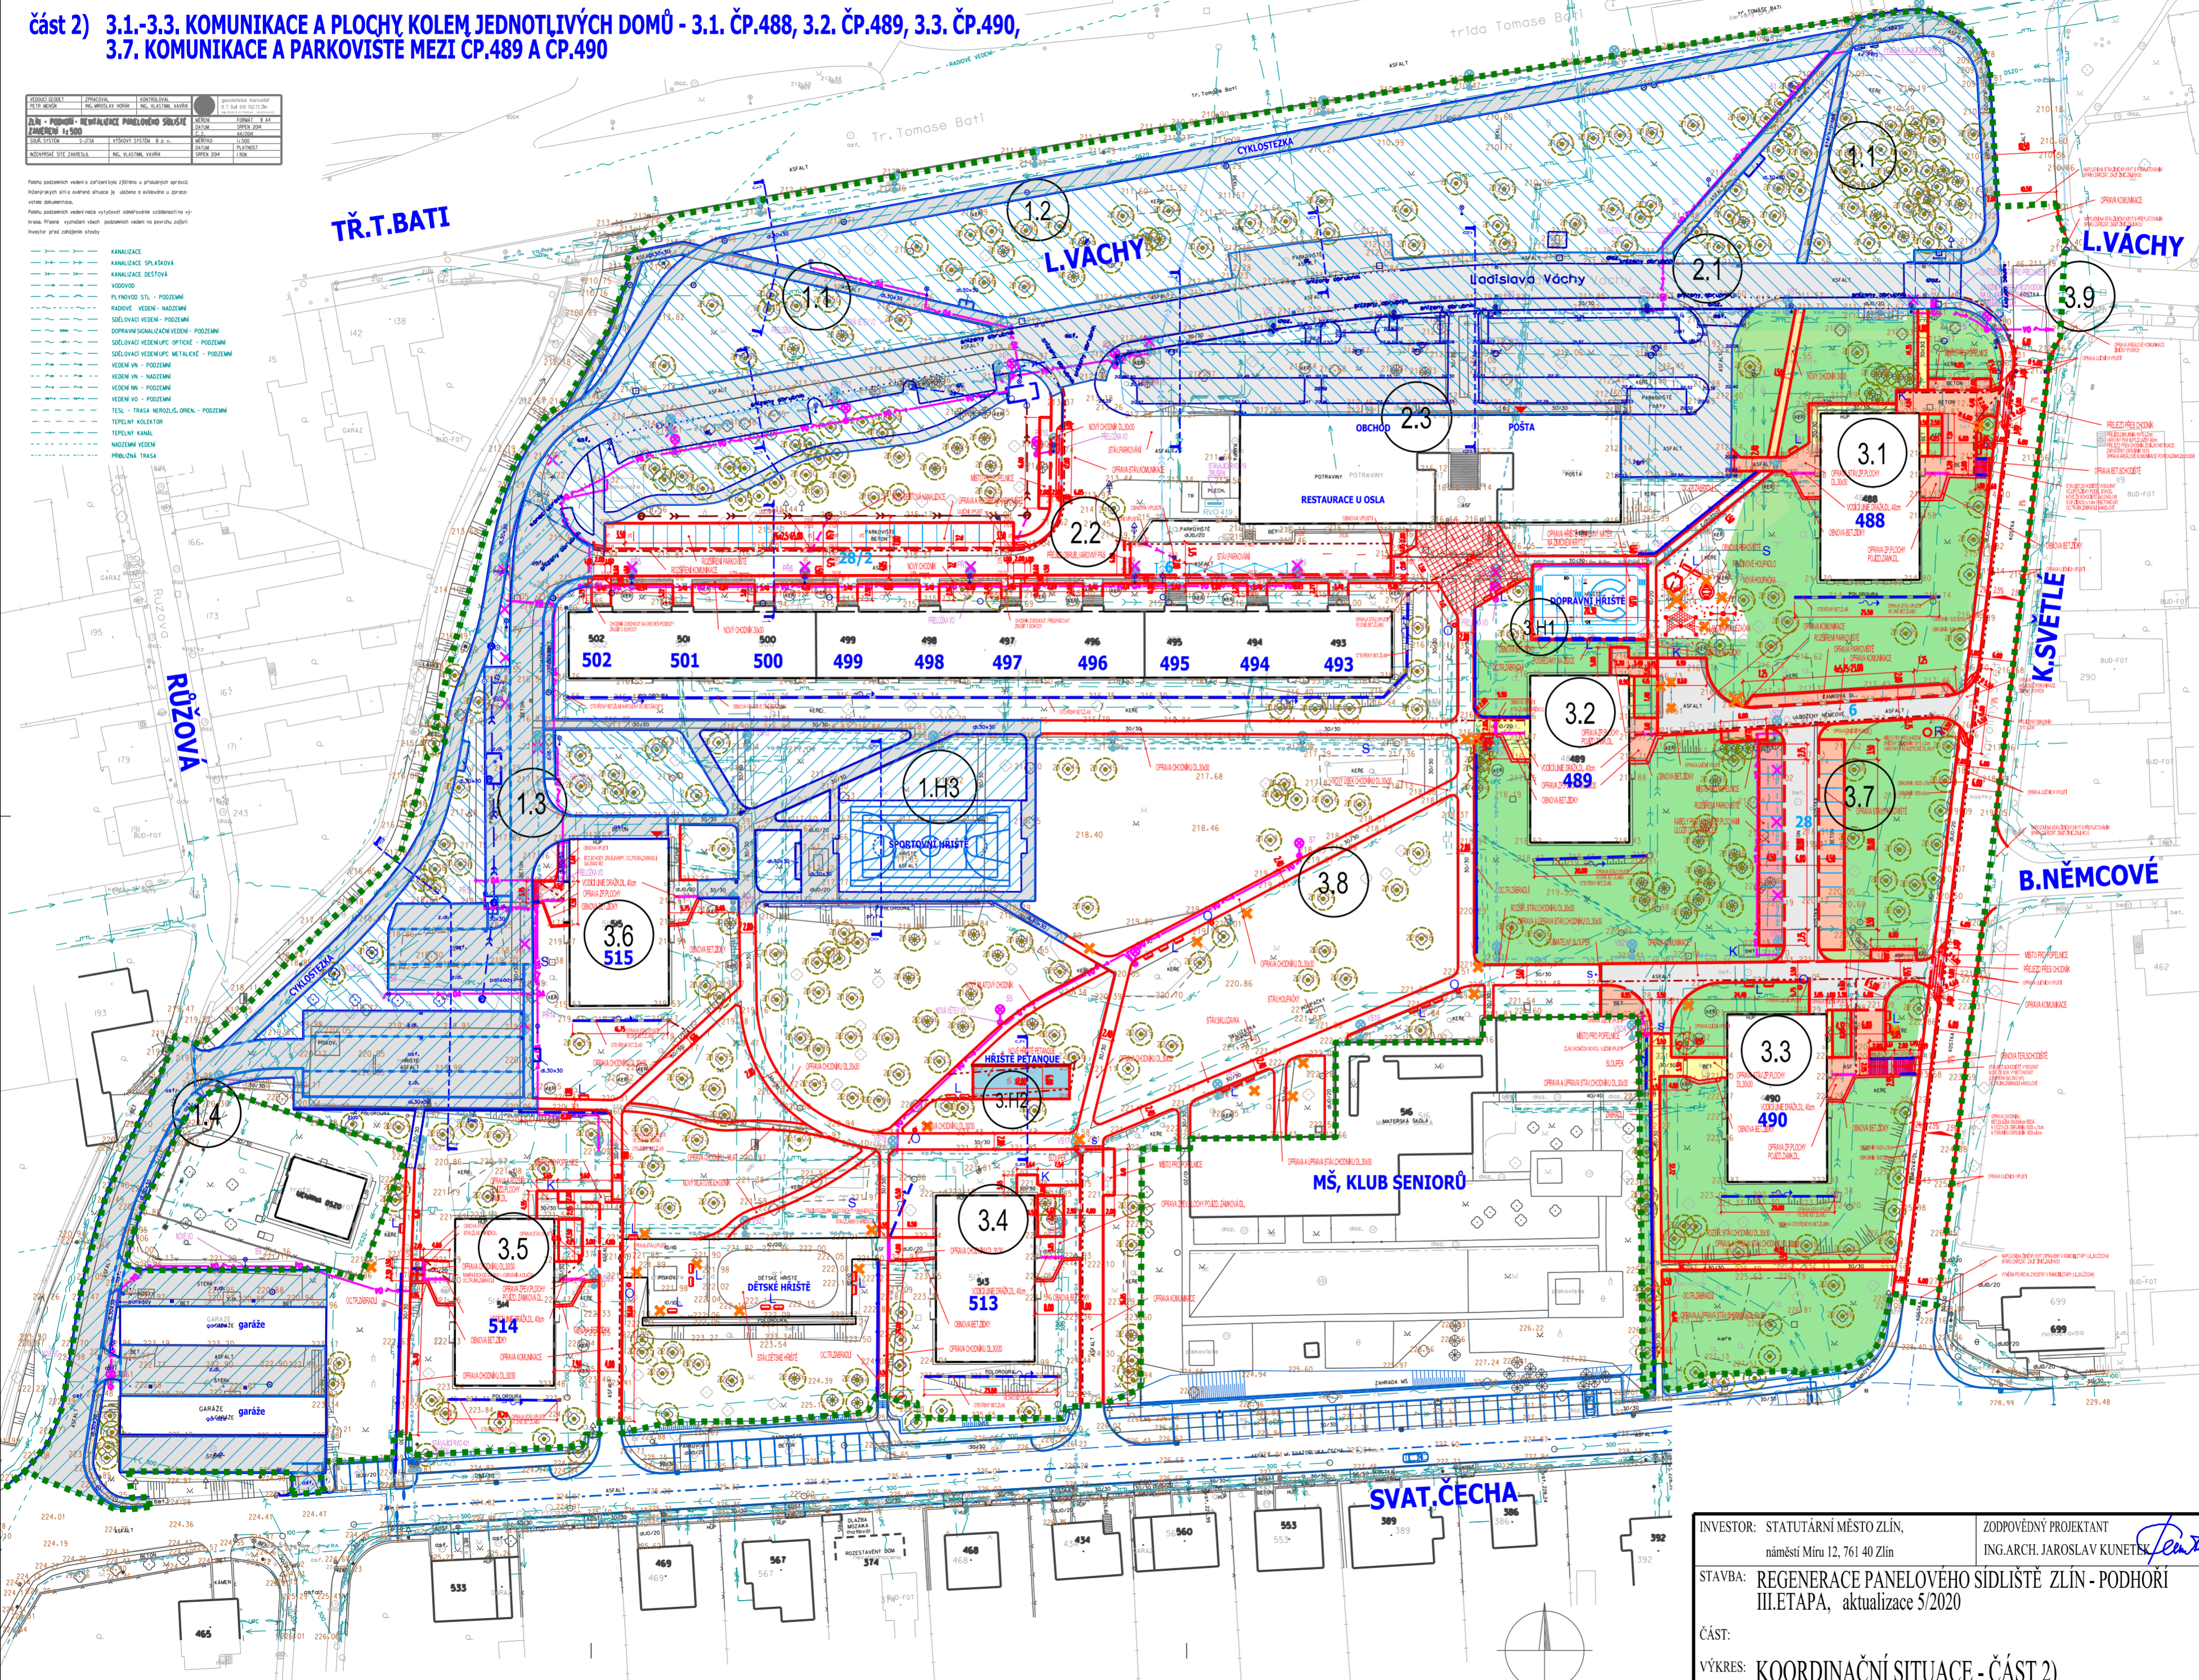

INVESTOR: STATUTÁRNÍ MĚSTO ZLÍN, náměstí Míru 12, 761 40 Zlín	ZODPĚVNÝ PROJEKTANT ING. ARCH. JAROSLAV KUNETEK	ING. ARCH. JAROSLAV KUNETEK SVATOPLUKA ČECHA 513, 760 01, ZLÍN, IČ: 70896682
STAVBA: REGENERACE PANELOVÉHO SÍDLIŠTĚ ZLÍN - PODHOŘÍ III. ETAPA, aktualizace 5/2020		STUPEŇ DOKUMENTU: PDP (TDVZ)
ČÁST:		POČET FORMÁTŮ: A 2
VÝKRES: KOORDINAČNÍ SITUACE - ČÁST 2)		DATUM: 05/2020
		MĚŘÍTKO: ČÁST: ČÍSLO PŘÍLOHY
		1:750 A 4.2