

III. ETAPA REGENERACE PANELOVÉHO SÍDLIŠTĚ ZLÍN - PODHOŘÍ

aktualizace 5/2020

| | |
|------------|----------------------------------|
| PROJEKTANT | ING. ARCH. JAROSLAV KUNETEK |
| PROJEKT | REKONSTRUKCE PANELOVÉHO SÍDLIŠTĚ |
| STAVBA | III. ETAPA, aktualizace 5/2020 |
| ČÍSLO | 1:500 |
| STAV | KOORDINAČNÍ SITUACE |


- KANALIZACE
- KANALIZACE SPLAŠOVÁ
- KANALIZACE DEŠŤOVÁ
- VODOVOD
- PLYNOVOD STL - PODZEMÍ
- RADNÍKOVÉ VEDENÍ - NADZEMÍ
- SOUŘADNÉ VEDENÍ - PODZEMÍ
- DOPRAVNÍ SIGNALIZOVANÉ VEDENÍ - PODZEMÍ
- SOUŘADNÉ VEDENÍ LPM OPTIKY - PODZEMÍ
- SOUŘADNÉ VEDENÍ LPM METALICKÉ - PODZEMÍ
- VEDENÍ VN - PODZEMÍ
- VEDENÍ VN - NADZEMÍ
- VEDENÍ VO - PODZEMÍ
- VEDENÍ VO - NADZEMÍ
- TES - TRASA NEROUZ. OŘEN. - PODZEMÍ
- TEPELNÝ KOLEKTOR
- TEPELNÝ KANAL
- NADZEMNÍ VEDENÍ
- PŘÍKLONNÁ TRASA

1.úsek ZREALIZOVÁNO
 č.1-1.1 - KOMUNIKACE, PARKOVIŠTĚ, CYKLOSTEZKA, VÍCECELOVÉ HRŠTĚ

2.úsek ZREALIZOVÁNO
 č.2.1 a 2.3 - KOMUNIKACE, PARKOVIŠTĚ, PARKOVÝ CHODNÍK










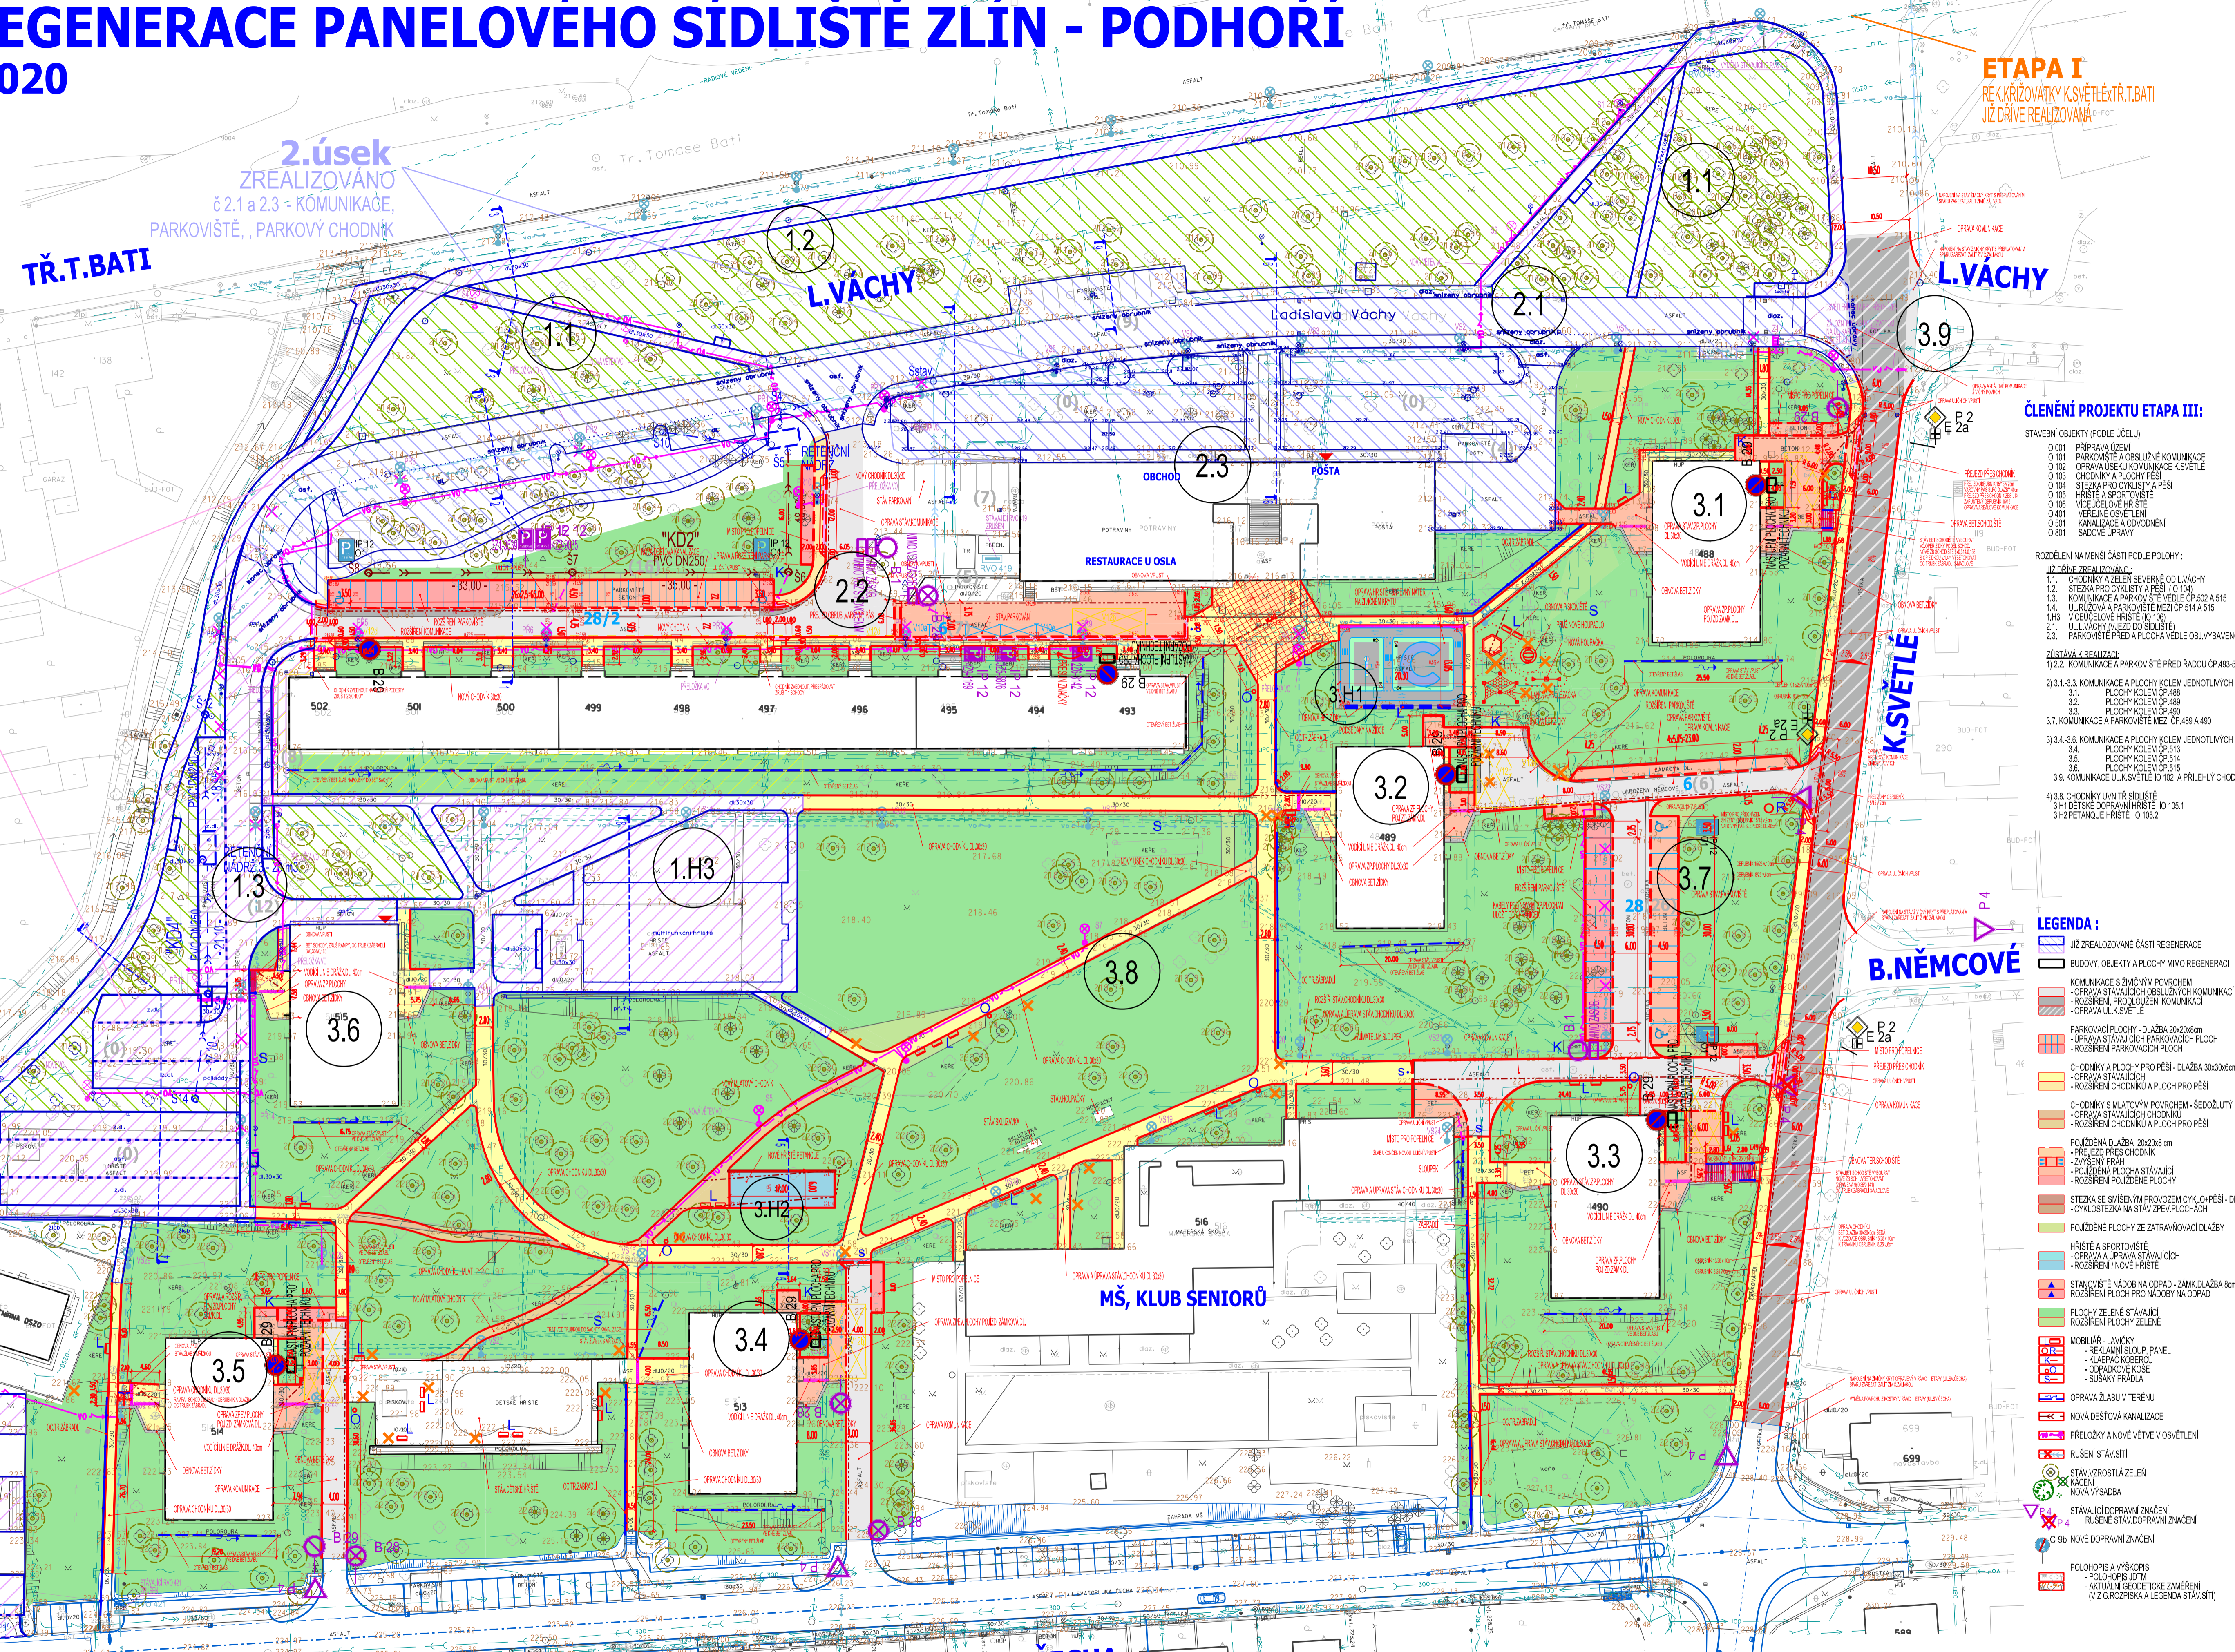

ETAPA I
 REKONSTRUKCE K SVĚTLÉ, TR. BATI
 JIŽ DŘÍVE ZREALIZOVÁNA

- ČLENĚNÍ PROJEKTU ETAPA III:**
- STAVEBNÍ OBJEKTY (PODLE ÚČELU):
- 10 001 PŘÍPRAVA ÚZEMÍ
- ROZDĚLENÍ NA MENŠÍ ČÁSTI PODLE PLOCHY:
 - 1.2 STEZKA PRO CYKLISTY A PĚŠI
 - 1.5 VÍCECELOVÉ HRŠTĚ (IO 100)
 - 2.1 UL. VÁCHY (VEZD DO SÍDLIŠTĚ)
 - 2.2 PARKOVIŠTĚ PŘED A PLOCHA VEDE OBJEVYBIVENOSTI
- ZŮSTATKY A REALIZACE:
- 1/2.2. KOMUNIKACE A PARKOVIŠTĚ PŘED RADOU CP.489-502
 - 2/3.1-3.3. KOMUNIKACE A PLOCHY KOLEM JEDNOTLIVÝCH DOMŮ
 - 3.1 PLOCHY KOLEM CP.489
 - 3.2 PLOCHY KOLEM CP.489
 - 3.3 PLOCHY KOLEM CP.490
 - 3.7. KOMUNIKACE A PARKOVIŠTĚ MEZI CP.489 A 490
 - 3/3.4-3.6. KOMUNIKACE A PLOCHY KOLEM JEDNOTLIVÝCH DOMŮ
 - 3.4 PLOCHY KOLEM CP.513
 - 3.5 PLOCHY KOLEM CP.514
 - 3.6 PLOCHY KOLEM CP.515
 - 3.9. KOMUNIKACE UL. SVĚTLÉ IO 102 A PŘILEHLÝ CHODNÍK
 - 4/3.8. CHODNÍKY VNITŘI SÍDLIŠTĚ
 - 3.8.1 HRŠTĚ DOPRAVNÍ HRŠTĚ IO 105.1

- LEGENDA:**
- JIŽ ZREALIZOVANÉ ČÁSTI REGENERACE
 - BUDOVY, OBJEKTY A PLOCHY MIMO REGENERACI
 - KOMUNIKACE S ŽIVNÝM POVRCHEM
 - OPRAVA STÁVAJÍCÍCH OBSLUŽNÝCH KOMUNIKACÍ
 - ROZŠŘENÍ, PRODLOŽENÍ KOMUNIKACÍ
 - OPRAVA UL. SVĚTLÉ
 - PARKOVIŠTĚ PLOCHY - DLAŽBA 20x20x8cm
 - OPRAVA STÁVAJÍCÍCH PARKOVACÍCH PLOCH
 - ROZŠŘENÍ PARKOVACÍCH PLOCH
 - CHODNÍKY A PLOCHY PRO PĚŠI - DLAŽBA 30x30x6cm
 - OPRAVA STÁVAJÍCÍCH
 - ROZŠŘENÍ CHODNÍKŮ A PLOCH PRO PĚŠI
 - CHODNÍKY S MLATOVÝM POVRCHEM - SEDLOŽITÝ MLAT
 - OPRAVA STÁVAJÍCÍCH CHODNÍKŮ
 - ROZŠŘENÍ CHODNÍKŮ A PLOCH PRO PĚŠI
 - POJÍZDNÁ DLAŽBA 20x20x8cm
 - PŘEJÍZD PŘES CHODNÍK
 - ZAVYŠENÝ PŘÍLAH
 - POJÍZDNÁ PLOCHA STÁVAJÍCÍ
 - ROZŠŘENÍ POJÍZDNÉ PLOCHY
 - STEZKA SE SMÍŠENÝM PROVOZEM CYKLO-PĚŠÍ - DL.8cm
 - CYKLOSTEZKA NA STAV ZPEV. PLOCHACH
 - POJÍZDNÉ PLOCHY ZE ZATRAVNĚVACÍ DLAŽBY
 - HRŠTĚ A SPORTOVNĚ
 - OPRAVA A ÚPRAVA STÁVAJÍCÍCH
 - ROZŠŘENÍ NOVE HRŠTĚ
 - STANOVNĚ NÁDOB NA ODPAD - ZÁMK. DLAŽBA 6cm
 - ROZŠŘENÍ PLOCH PRO NÁDOBY NA ODPAD
 - PLOCHY ZELENE STÁVAJÍCÍ
 - ROZŠŘENÍ PLOCH ZELENE
 - MOBILNĚ - LAVIČKY
 - REKLAMNÍ SLOUP - PANEL
 - KLASICKÁ OBRUBKA
 - OPLODKOVÉ KOSE
 - SUSÁKY PRÁDLA
 - OPRAVA ŽLABŮ V TERÉNU
 - NOVÁ DEŠŤOVÁ KANALIZACE
 - PŘELOŽKY A NOVÉ VĚTVY V OSVĚTLENÍ
 - RUŠENÍ STAV. SÍTĚ
 - STAV. VZROSTLÁ ZELEN
 - RUŠENÍ
 - NOVÁ VÝSADBA
 - STÁVAJÍCÍ DOPRAVNÍ ZNAČENÍ
 - RUŠENÍ STAV. DOPRAVNÍ ZNAČENÍ
 - C 90 NOVE DOPRAVNÍ ZNAČENÍ
 - POLOHPIS A VÍŠKOPIS
 - POLOHPIS, DTM
 - AKTUALNÍ GEODETICKÉ ZMĚŘENÍ
 - (VIZ GEOPRŮMĚR A LEGENDA STAV. SÍTĚ)

| | | | | |
|-----------|---|------------------------|--|---|
| INVESTOR: | STATUTÁRNÍ MĚSTO ZLÍN, náměstí Míru 12, 761 40 Zlín | ZODPOVĚDNÝ PROJEKTANT: | SVATÝ ČECHA 1313, ING. ARCH. JAROSLAV KUNETEK | ING. ARCH. JAROSLAV KUNETEK SVATÝ ČECHA 1313, 760 01 ZLÍN, IČ: 70896682 |
| STAVBA: | REGENERACE PANELOVÉHO SÍDLIŠTĚ ZLÍN - PODHOŘÍ III. ETAPA, aktualizace 5/2020 | STUPEŇ DOKUMENTU: | PDPS (DTVZ) | |
| ČÁST: | KOORDINAČNÍ SITUACE | POČET FORMÁTŮ: | A 1 | |
| VÝKRES: | | DATUM: | 05/2020 | |
| | | MĚRÍTKO: | ČÁST | ČÍSLO PŘÍLOHY |
| | | 1:500 | | A3 |

ETAPA II
 UL. SV. ČECHA S NOVÝM PARKOVÁNÍM - JIŽ ZREALIZOVÁNA