


III. ETAPA REGENERACE PANELOVÉHO SÍDLIŠTĚ ZLÍN - PODHOŘÍ

aktualizace 05/2020

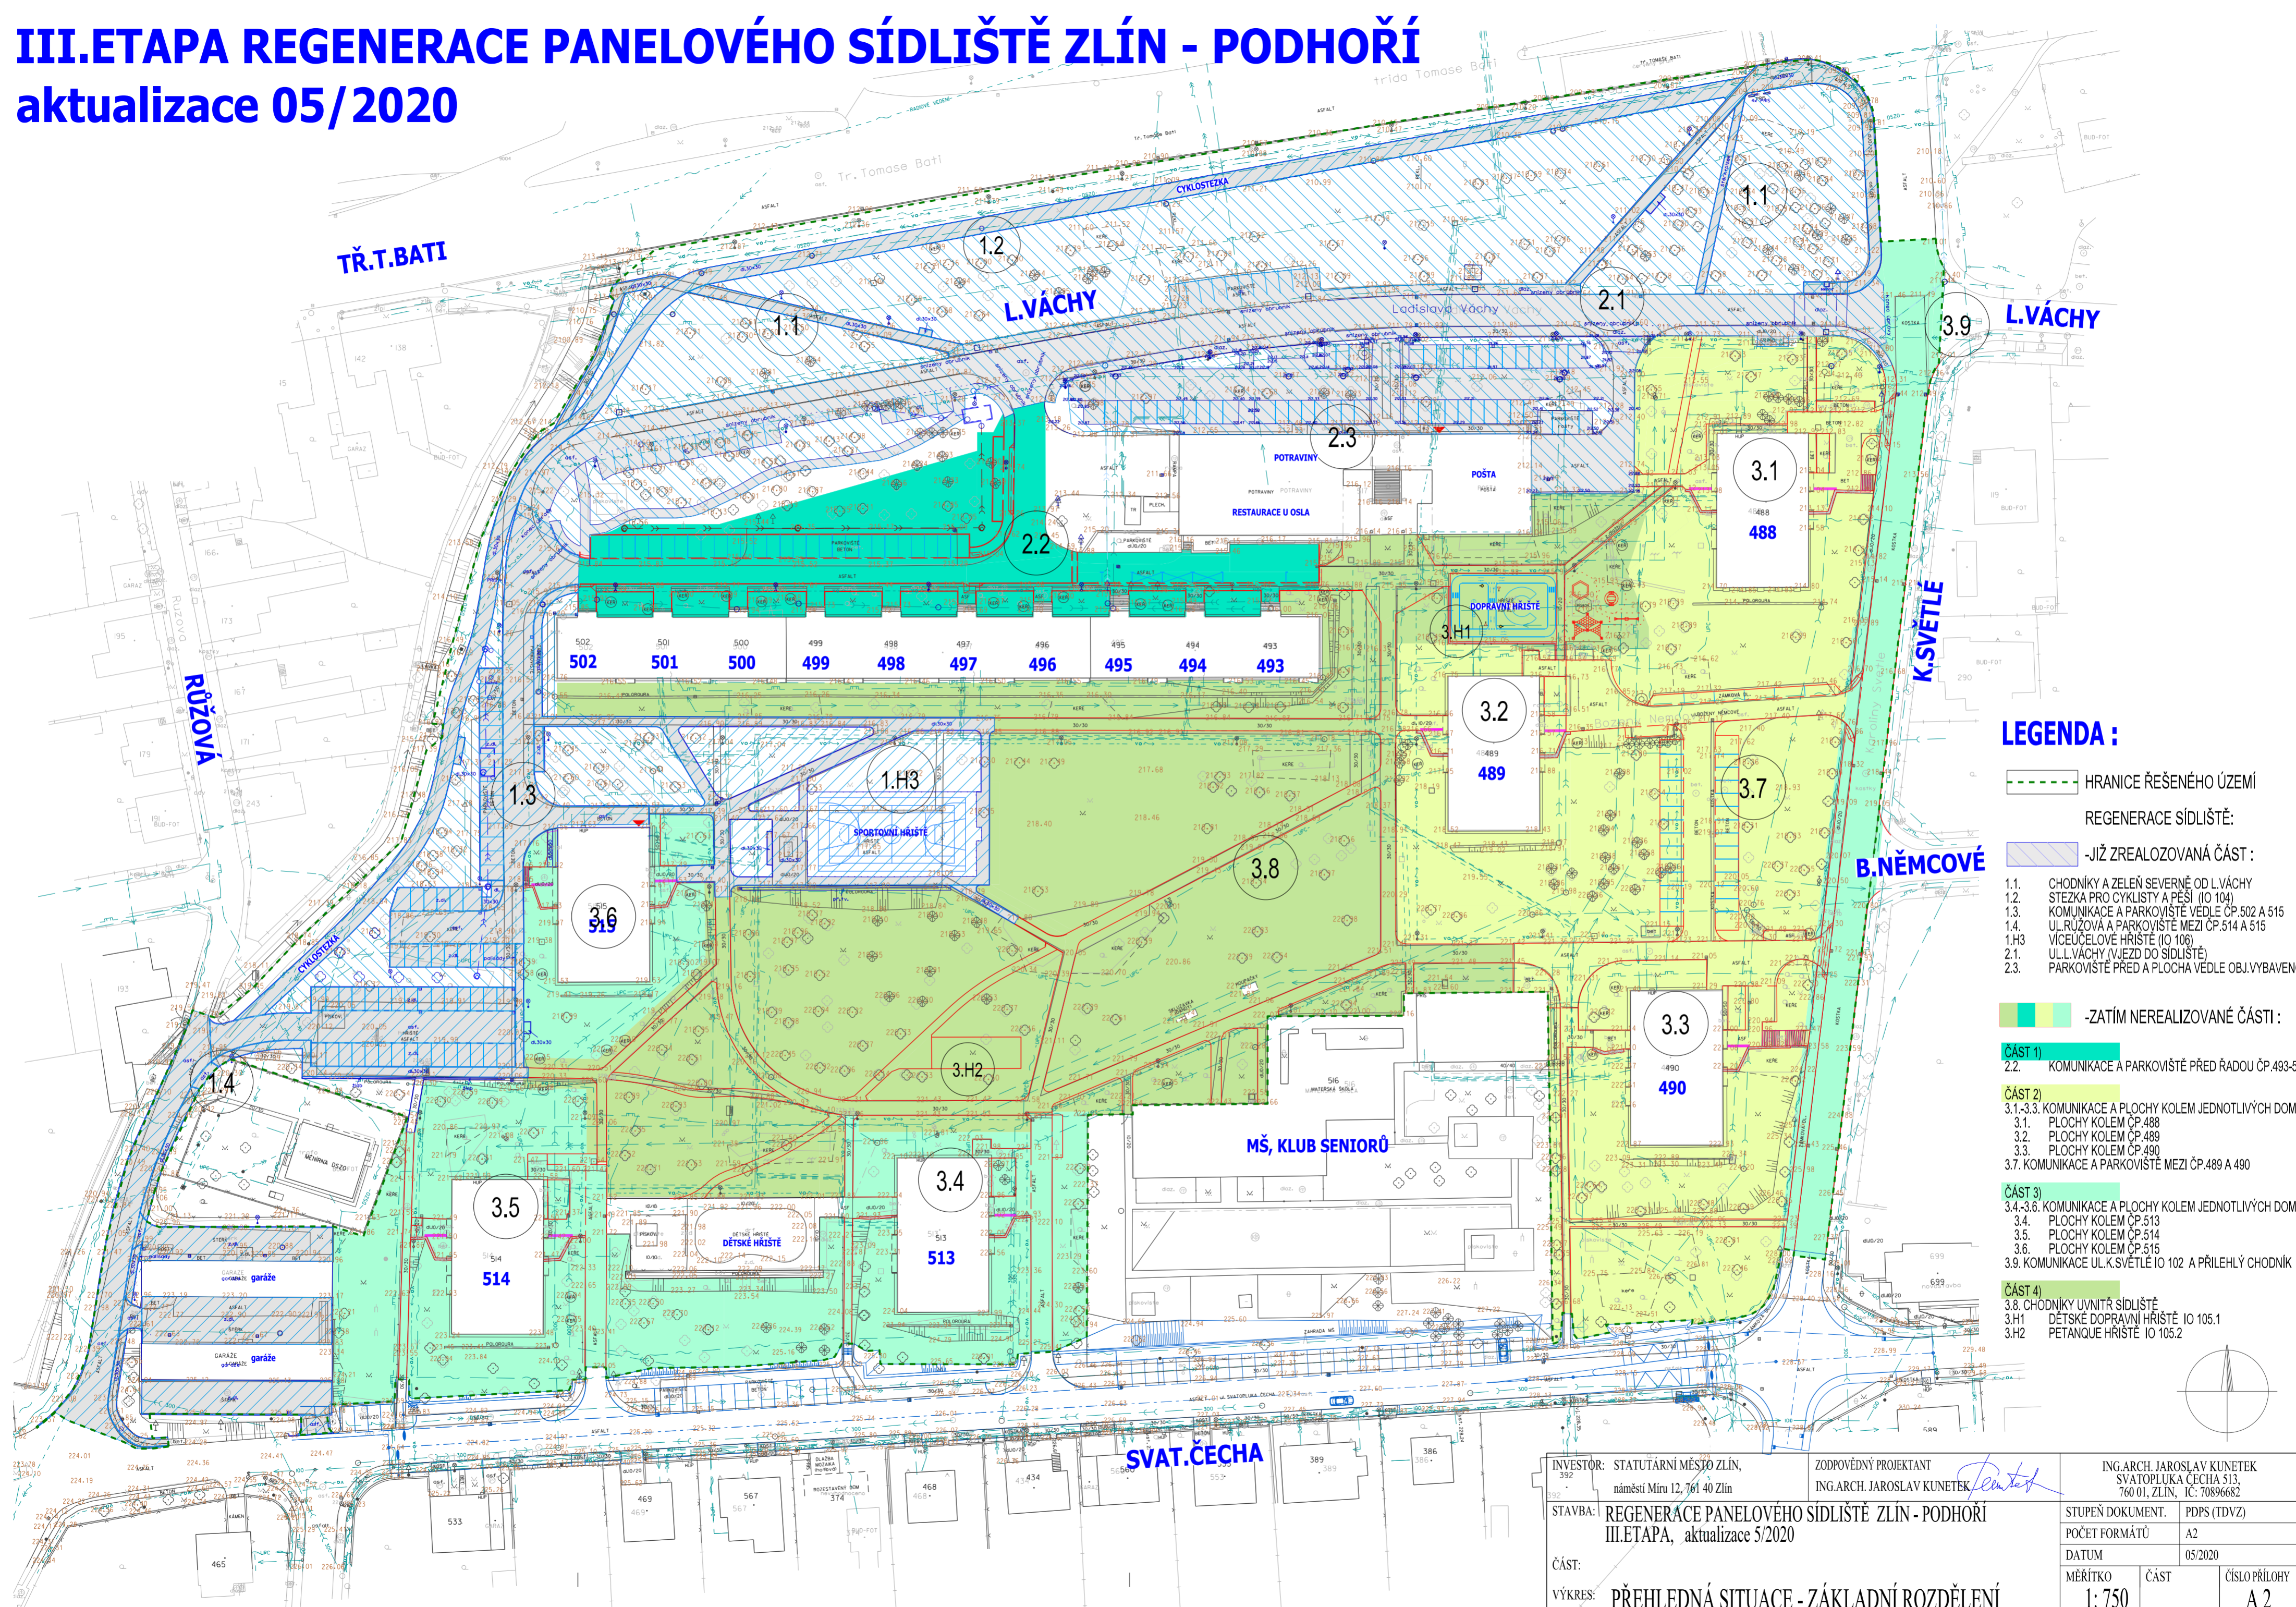

LEGENDA :

- HRANICE ŘEŠENÉHO ÚZEMÍ
- REGENERACE SÍDLIŠTĚ:
- JIŽ ZREALIZOVANÁ ČÁST :
- 1.1. CHODNÍKY A ZELENĚ SEVERNĚ OD L.VÁCHY
- 1.2. STEZKA PRO CYKLISTY A PĚŠÍ (IO 104)
- 1.3. KOMUNIKACE A PARKOVISTĚ VEDELE ČP.502 A 515
- 1.4. UL. RŮŽOVÁ A PARKOVISTĚ MEZI ČP.514 A 515
- 1.H3. VÍCEÚČELOVÉ HRISTĚ (IO 106)
- 2.1. UL.L.VÁCHY (VJEZD DO SÍDLIŠTĚ)
- 2.3. PARKOVISTĚ PŘED A PLOCHA VEDELE OBJ.VYBAVENOSTI
- ZATÍM NEREALIZOVANÉ ČÁSTI :
- ČÁST 1)**
- 2.2. KOMUNIKACE A PARKOVISTĚ PŘED ŘADOU ČP.493-502
- ČÁST 2)**
- 3.1.-3.3. KOMUNIKACE A PLOCHY KOLEM JEDNOTLIVÝCH DOMŮ
- 3.1. PLOCHY KOLEM ČP.488
- 3.2. PLOCHY KOLEM ČP.489
- 3.3. PLOCHY KOLEM ČP.490
- 3.7. KOMUNIKACE A PARKOVISTĚ MEZI ČP.489 A 490
- ČÁST 3)**
- 3.4.-3.6. KOMUNIKACE A PLOCHY KOLEM JEDNOTLIVÝCH DOMŮ
- 3.4. PLOCHY KOLEM ČP.513
- 3.5. PLOCHY KOLEM ČP.514
- 3.6. PLOCHY KOLEM ČP.515
- 3.9. KOMUNIKACE UL.K.SVĚTLÉ IO 102 A PŘÍLEHLÝ CHODNÍK
- ČÁST 4)**
- 3.8. CHODNÍKY UVNITŘ SÍDLIŠTĚ
- 3.H1. DĚTSKÉ DOPRAVNÍ HRISTĚ IO 105.1
- 3.H2. PETANQUE HRISTĚ IO 105.2

INVESTOR:	STATUTÁRNÍ MĚSTO ZLÍN, náměstí Míru 12, 761 40 Zlín	ZODPovědný PROJEKTANT:	ING.ARCH. JAROSLAV KUNETEK <i>Penat</i>	ING.ARCH. JAROSLAV KUNETEK SVATOPLUKA ČECHA 513, 760 01, ZLÍN, IČ: 70896682	
STAVBA:	REGENERACE PANELOVÉHO SÍDLIŠTĚ ZLÍN - PODHOŘÍ III. ETAPA, aktualizace 5/2020	STUPEŇ DOKUMENTU:	PPDS (TDVZ)	POČET FORMÁTŮ:	A2
ČÁST:	VÝKRES:	DATUM:	05/2020	MĚRÍTKO:	1: 750
	PŘEHLEDNÁ SITUACE - ZÁKLADNÍ ROZDĚLENÍ	ČÁST:		ČÍSLO PŘÍLOHY:	A 2