


ÚZEMNÍ PLÁN MYSLOČOVICE

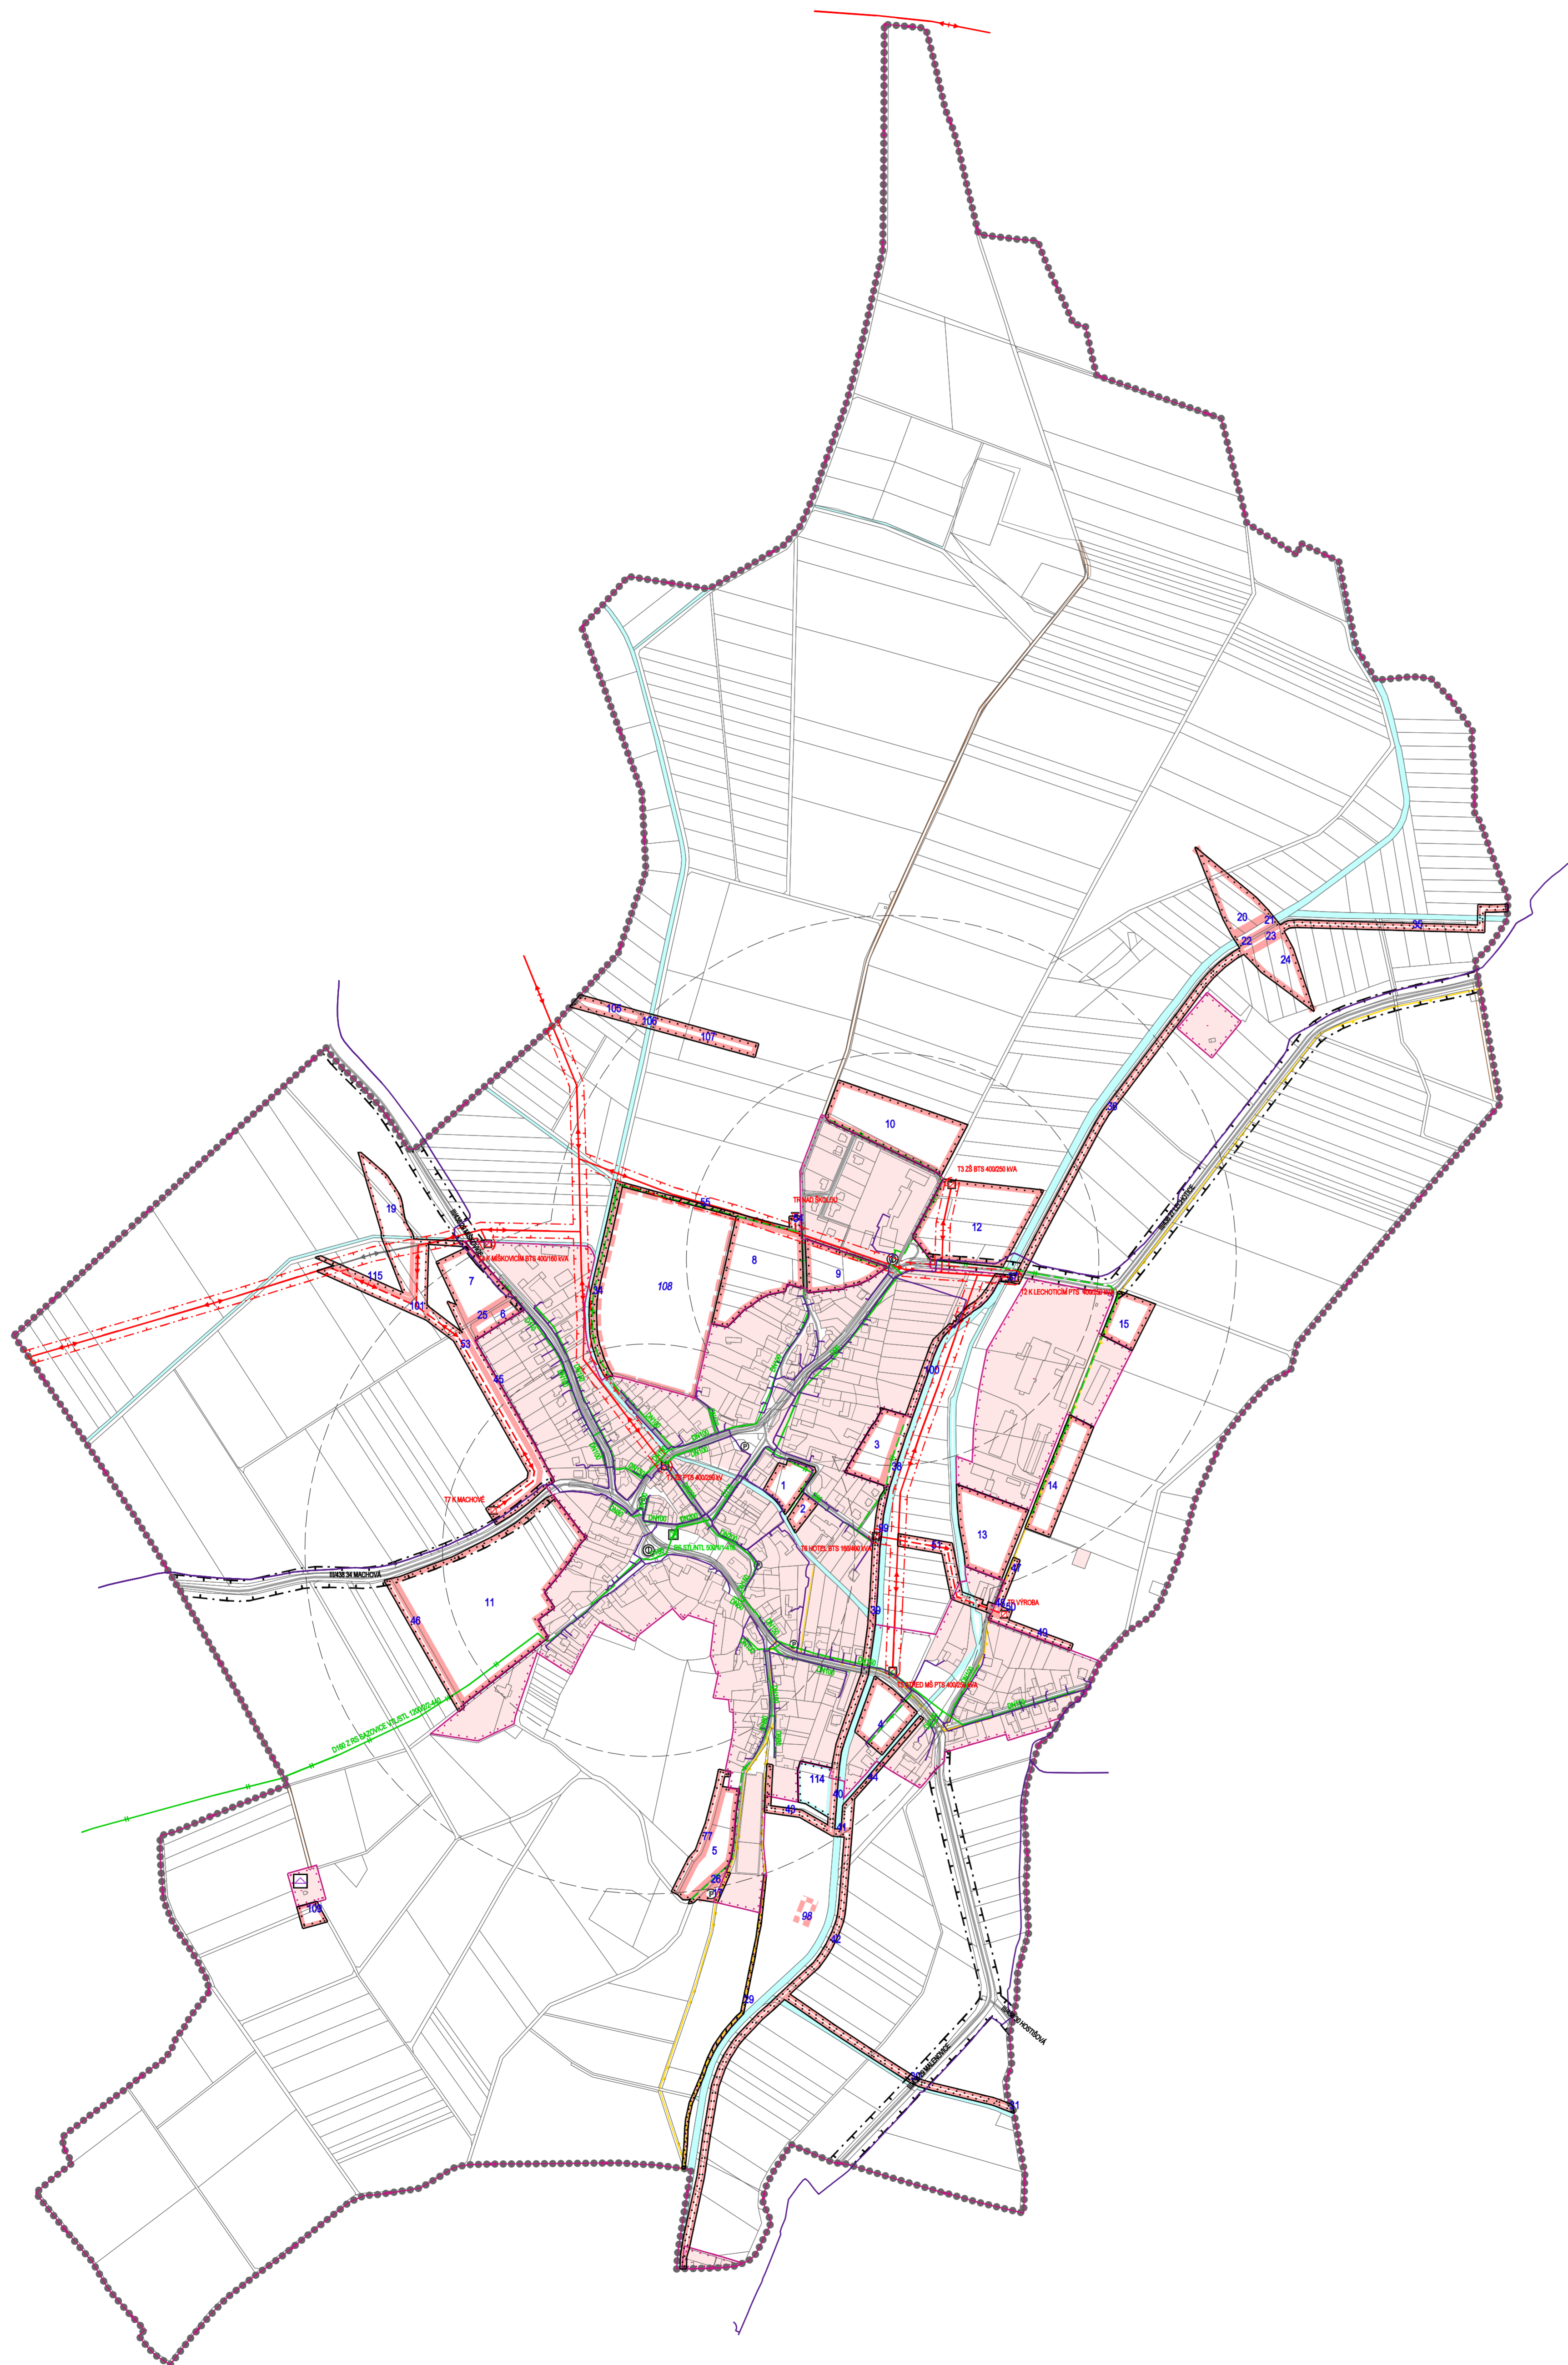

STABILIZOVANÉ PLOCHY	NÁVRHOVÉ PLOCHY			HRANICE ŘEŠENÉHO ÚZEMÍ
-----	-----			HRANICE KATASTRÁLNÍ
-----	-----			HRANICE ZASTAVĚNÉHO ÚZEMÍ K 30.6.2010
-----	-----			HRANICE ZASTAVITELNÝCH PLOCH
				STABILIZOVANÉ PLOCHY
				PLOCHY ZMĚN
	1	99		ID PLOCH S ROZDÍLNÝM ZPŮSOBEM VYUŽITÍ
				VODNÍ PLOCHY A TOKY
				SILNICE III. TŘÍDY
				MÍSTNÍ KOMUNIKACE
				ÚČELOVÉ KOMUNIKACE
				CHODNÍKY, PĚŠÍ PROPOJENÍ
				CYKLOTRASY
				OCHRANNÉ PÁSMO SILNICE
⊙				ZASTÁVKY AUTOBUSOVÉ PŘEPRAVY OSOB
⊙				DOCHÁZKOVÉ VZDÁLENOSTI ZASTÁVEK HROMADNÉ DOPRAVY
⊙				PARKOVIŠTĚ
				ELEKTRICKÉ VEDENÍ VN 22 kV
				ELEKTRICKÉ VEDENÍ VN 22 kV - NÁVRH NA ZRUŠENÍ
				ELEKTRICKÁ STANICE (TRAFOSTANICE)
				OCHRANNÉ PÁSMO ELEKTRICKÉHO VEDENÍ VN 22 kV
				STL PLYNOVOD
				NTL PLYNOVOD
				REGULAČNÍ STANICE PLYNU STL/NTL
				ZÁKLADOVÁ STANICE
				TELEKOMUNIKAČNÍ KABELY


INTEGROVANÝ OPERAČNÍ PROGRAM
 EVROPSKÁ UNIE
 EVROPSKÝ FOND PRO REGIONÁLNÍ ROZVOJ
 ŠANCE PRO VÁS ROZVOJ
 Registrace čísla projektu: "Územní plán Mysločovice - návrh". CZ.1.06/5.3.00/08.0/6547

ING. ARCH. J. ŠIMORDOVÁ, POD VODOJEMEM 4500, ZLÍN			
Objednatel: Obec Mysločovice	Kraj: Zlínský	Zak.č.:	09/2009
Město: Mysločovice		Arch.č.:	10 A4
MYSLOČOVICE		Formát:	NÁRH
ÚZEMNÍ PLÁN		Datum:	11/2011
Obsah: HLAVNÍ VÝKRES - DOPRAVA, ENERGETIKA, SPOJE		Měřítko:	1:5 000
		Č.1:	B.II.5

mapový podklad: © ÚKM ZK - Položka informativního charakteru odvozen z katastrální mapy

