ÚZEMNÍ PLÁN FRYŠTÁK

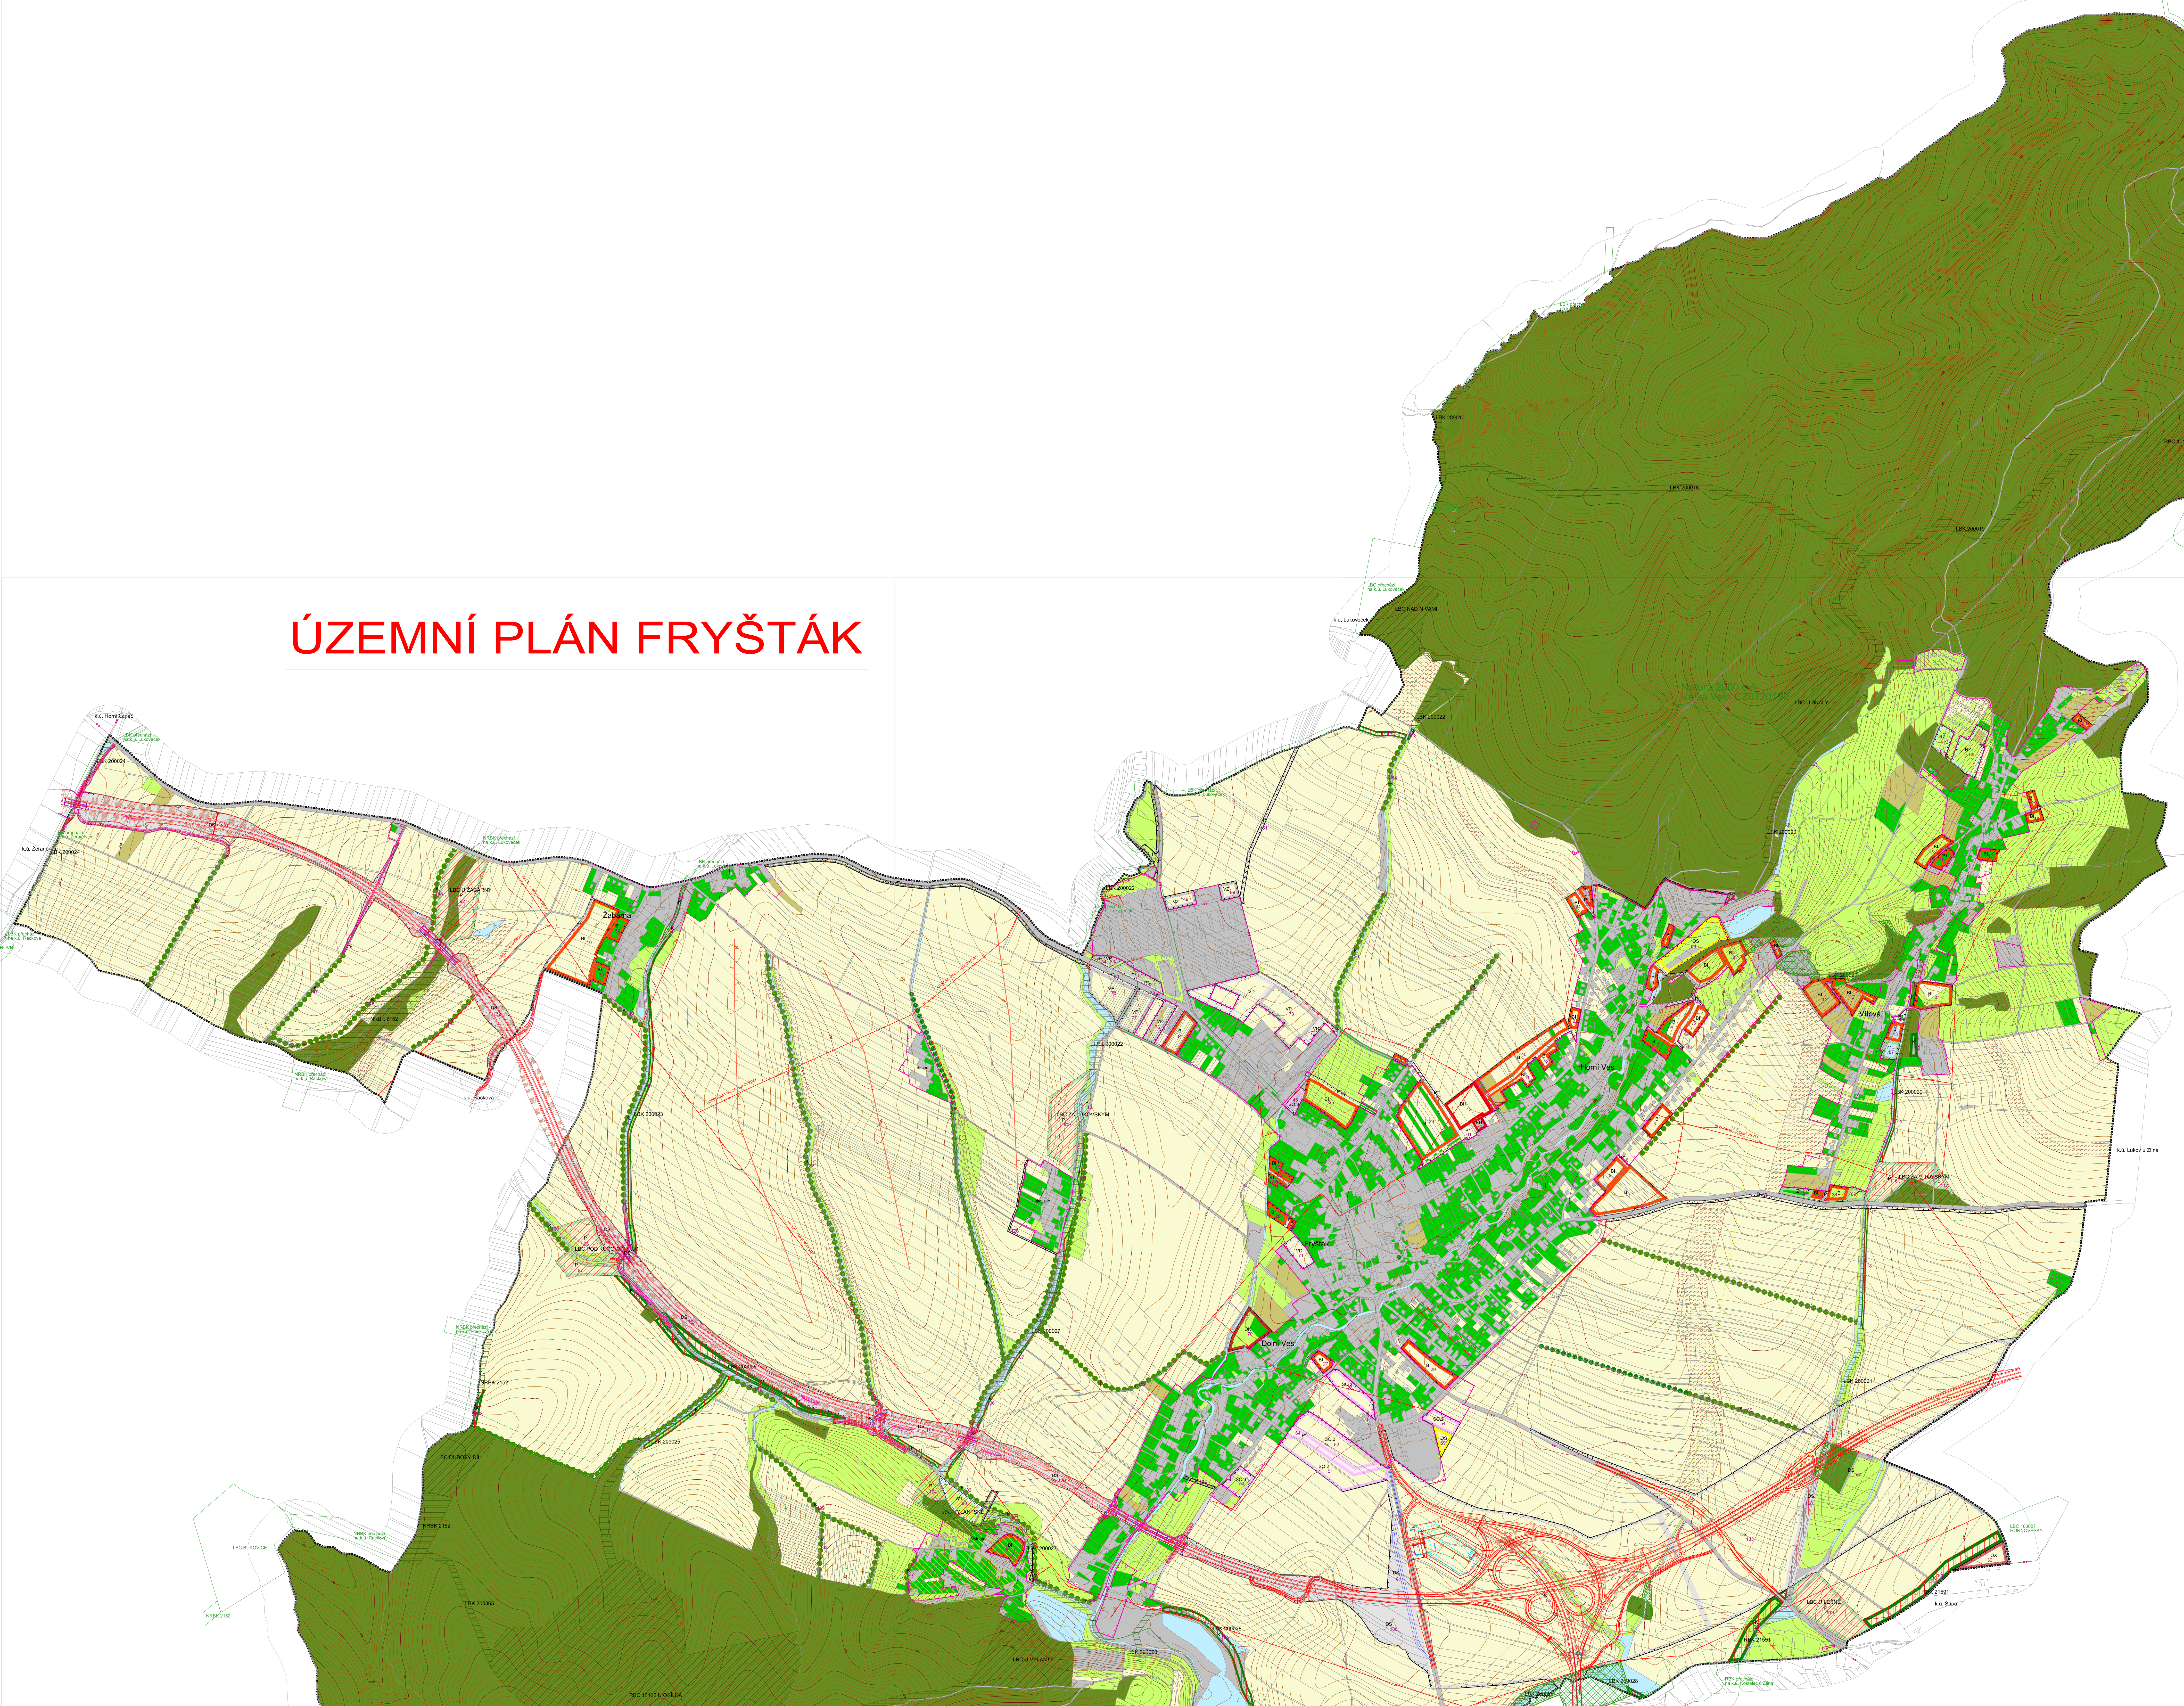

LEGENDA PLOCH
dle katastru nemovitostí

- zastavěné a ostatní plochy
- orná
- zahrady
- sady
- travní porost
- PUPFL
- voda

ROZVOJOVÉ PLOCHY

BH	Bydlení hromadné
BI	Bydlení individuální
RZ	Plochy individuální rekreace -zahrádkářské osady
OK	Plochy komerčních zařízení
OS	Plochy pro tělovýchovu a sport
OX	Plochy občanské vybavenosti specifických forem
D	Plochy dopravní infrastruktury
DS	Plochy pro silniční dopravu
T*	Plochy pro silniční dopravu
TV	Plochy pro vodní hospodářství
P*	Plochy veřejných prostranství
SO.2	Plochy smíšené obytné městské
SO.3	Plochy smíšené obytné vesnické
VP	Plochy pro průmyslovou výrobu a sklady
VD	Plochy pro drobnou výrobu a výrobní služby
VZ	Plochy pro zemědělskou a lesnickou výrobu
WT	Vodní plochy a toky
Z*	Plochy sídelní zeleně
K	Plochy krajinné zeleně
P	Plochy přírodní

LEGENDA

- řešené území
- hranice katastru
- zastavěné území k 31.10.2011
- zastavitelné území
- rozhraní mezi plochami se shodnou funkcí
- 34 ID plochy s rozdílným způsobem využití - Návrh
- památný strom
- přírodní park
- plocha při okraji lesa s podmíněným využíváním
- Natura 2000 - evropsky významná lokalita
- biocentrum ÚSES - Stav
- biocentrum ÚSES - Návrh
- biokoridor ÚSES - Stav
- biokoridor ÚSES - Návrh
- místo vyhlídky
- území se zvýšenou ochranou krajinného rázu
- protierozní opatření - návrh zatravnění
- liniová a ochranná zeleň stávající
- liniová a ochranná zeleň návrh
- výrazně se uplatňující prvky zeleně v krajině
- linie horizontu
- 10 venkovní vedení el.sítě VN 10 kV
- 10 kabelové vedení el.sítě VN 10 kV

BILANCE PLOCH DLE KATASTRU NEMOVITOSTÍ

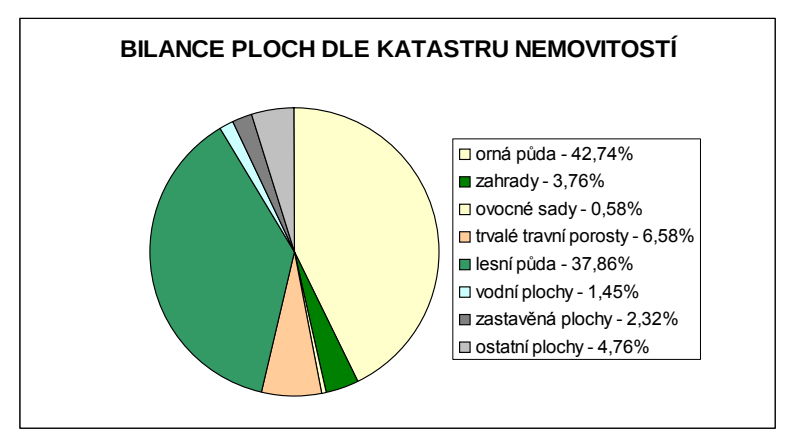

KOEFICIENT EKOLOGICKÉ STABILITY 1,01

celkem vyvážená krajina, v níž jsou technické objekty relativně v souladu s dochovanými přírodními strukturami

SCHÉMA KLADENÍ VÝKRESŮ

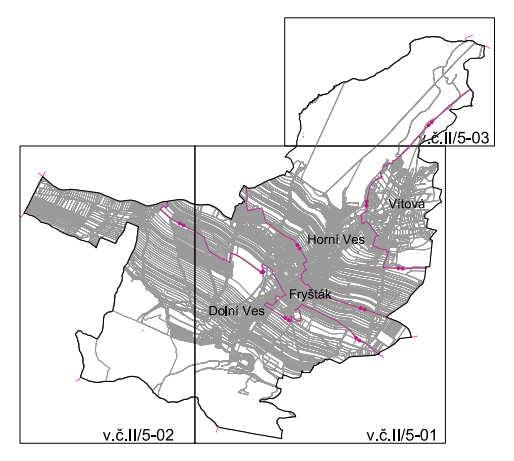

S

v.č.II/5-01

Mapový podklad © ÚKM ZK - Polohopis informativního charakteru odvozen z katastrální mapy.
Mapový podklad BPEJ © VÚMOP, v.v.i., 2007.

OBJEDNATEL MĚSTO FRYŠTÁK	POŘIZOVATEL MĚSTSKÝ ÚŘAD FRYŠTÁK NÁM. MÍRU 43, FRYŠTÁK	AKTÉ KROMĚŘÍŽ KOLLÁROVA 629 tel.571891197 projekt s.r.o.	
ZAKÁZKOVÉ ČÍSLO P 7-11	PROJEKTANT ING. ARCH. MILAN KROUMAN ING. ARCH. PETR MALÝ		
ÚZEMNÍ PLÁN FRYŠTÁK		ODŮVODNĚNÍ ÚZEMNÍHO PLÁNU	
OBSAH VÝKRES KRAJINY	MĚŘÍTKO 1 : 5 000	DATUM 12/2012	V.Č. II/5