

ÚZEMNÍ PLÁN BOHUSLAVICE U ZLÍNA

KOORDINAČNÍ VÝKRES

Legenda

STAV NÁVRH REZERVA

- nemovitá kulturní památka (objekty)
- objekt v památkovém zájmu
- objekt požární ochrany
- památný strom
- čistírna odpadních vod
- trafostanice
- vodojem
- HOST - řídicí ústředna
- radiová stanice na RR trase
- TV vysílač
- základnová stanice
- autobusová zastávka
- vedení elektrické sítě VN 1-35 kV
- středotlaký plynovod
- telekomunikační kabel
- radioreléová trasa
- vodovodní síť
- dešťová kanalizace
- jednotná kanalizace
- cyklostezka
- silnice II. tř.
- silnice III. tř.
- dálkový migrační koridor
- linie horizontu regionálního významu
- archeologické naleziště (II. kategorie)
- ochranné pásmo vysílače
- ochranné (pietní) pásmo hřbitova
- ochranné pásmo elektrické sítě
- záplavové území Q100 Březnice
- aktivní zóna záplavového území
- plochy meliorací
- les zvláštního určení
- pásmo 50m od lesa
- sesuvné území
- území ze zvýšenou ochranou krajinného rázu
- migračně významné území
- docházková vzdálenost zastávek hromadné dopravy

Celé řešené území je územím s archeologickými nálezy ve smyslu zák. č. 20/1987 Sb., o státní památkové péči


Legenda

- řešené území
- zastavěné území k 1.11.2014
- zastavitelná plocha
- číslo návrhových ploch
- biokoridory ÚSES - stav
- biokoridory ÚSES - návrh
- biocentra ÚSES - stav
- vrstevnice 2m

Plochy s rozdílným způsobem využití

STAV NÁVRH REZERVA

- BI BI plochy individuálního bydlení
- O O plochy občanského vybavení
- RI plochy rodinné rekreace
- RX plochy specifické rekreace
- OS plochy sportu a tělovýchovy
- SO.3 SO.3 plochy smíšené obytné vesnické
- P. plochy veřejných prostranství
- DS DS plochy pro silniční dopravu
- V plochy výroby a skladování
- T. plochy technické infrastruktury
- WT vodní plochy a toky
- K K plochy krajinné zeleně
- S. plochy smíšené nezastavěného území
- P plochy přírodní
- Z plochy zemědělské
- L L plochy lesní

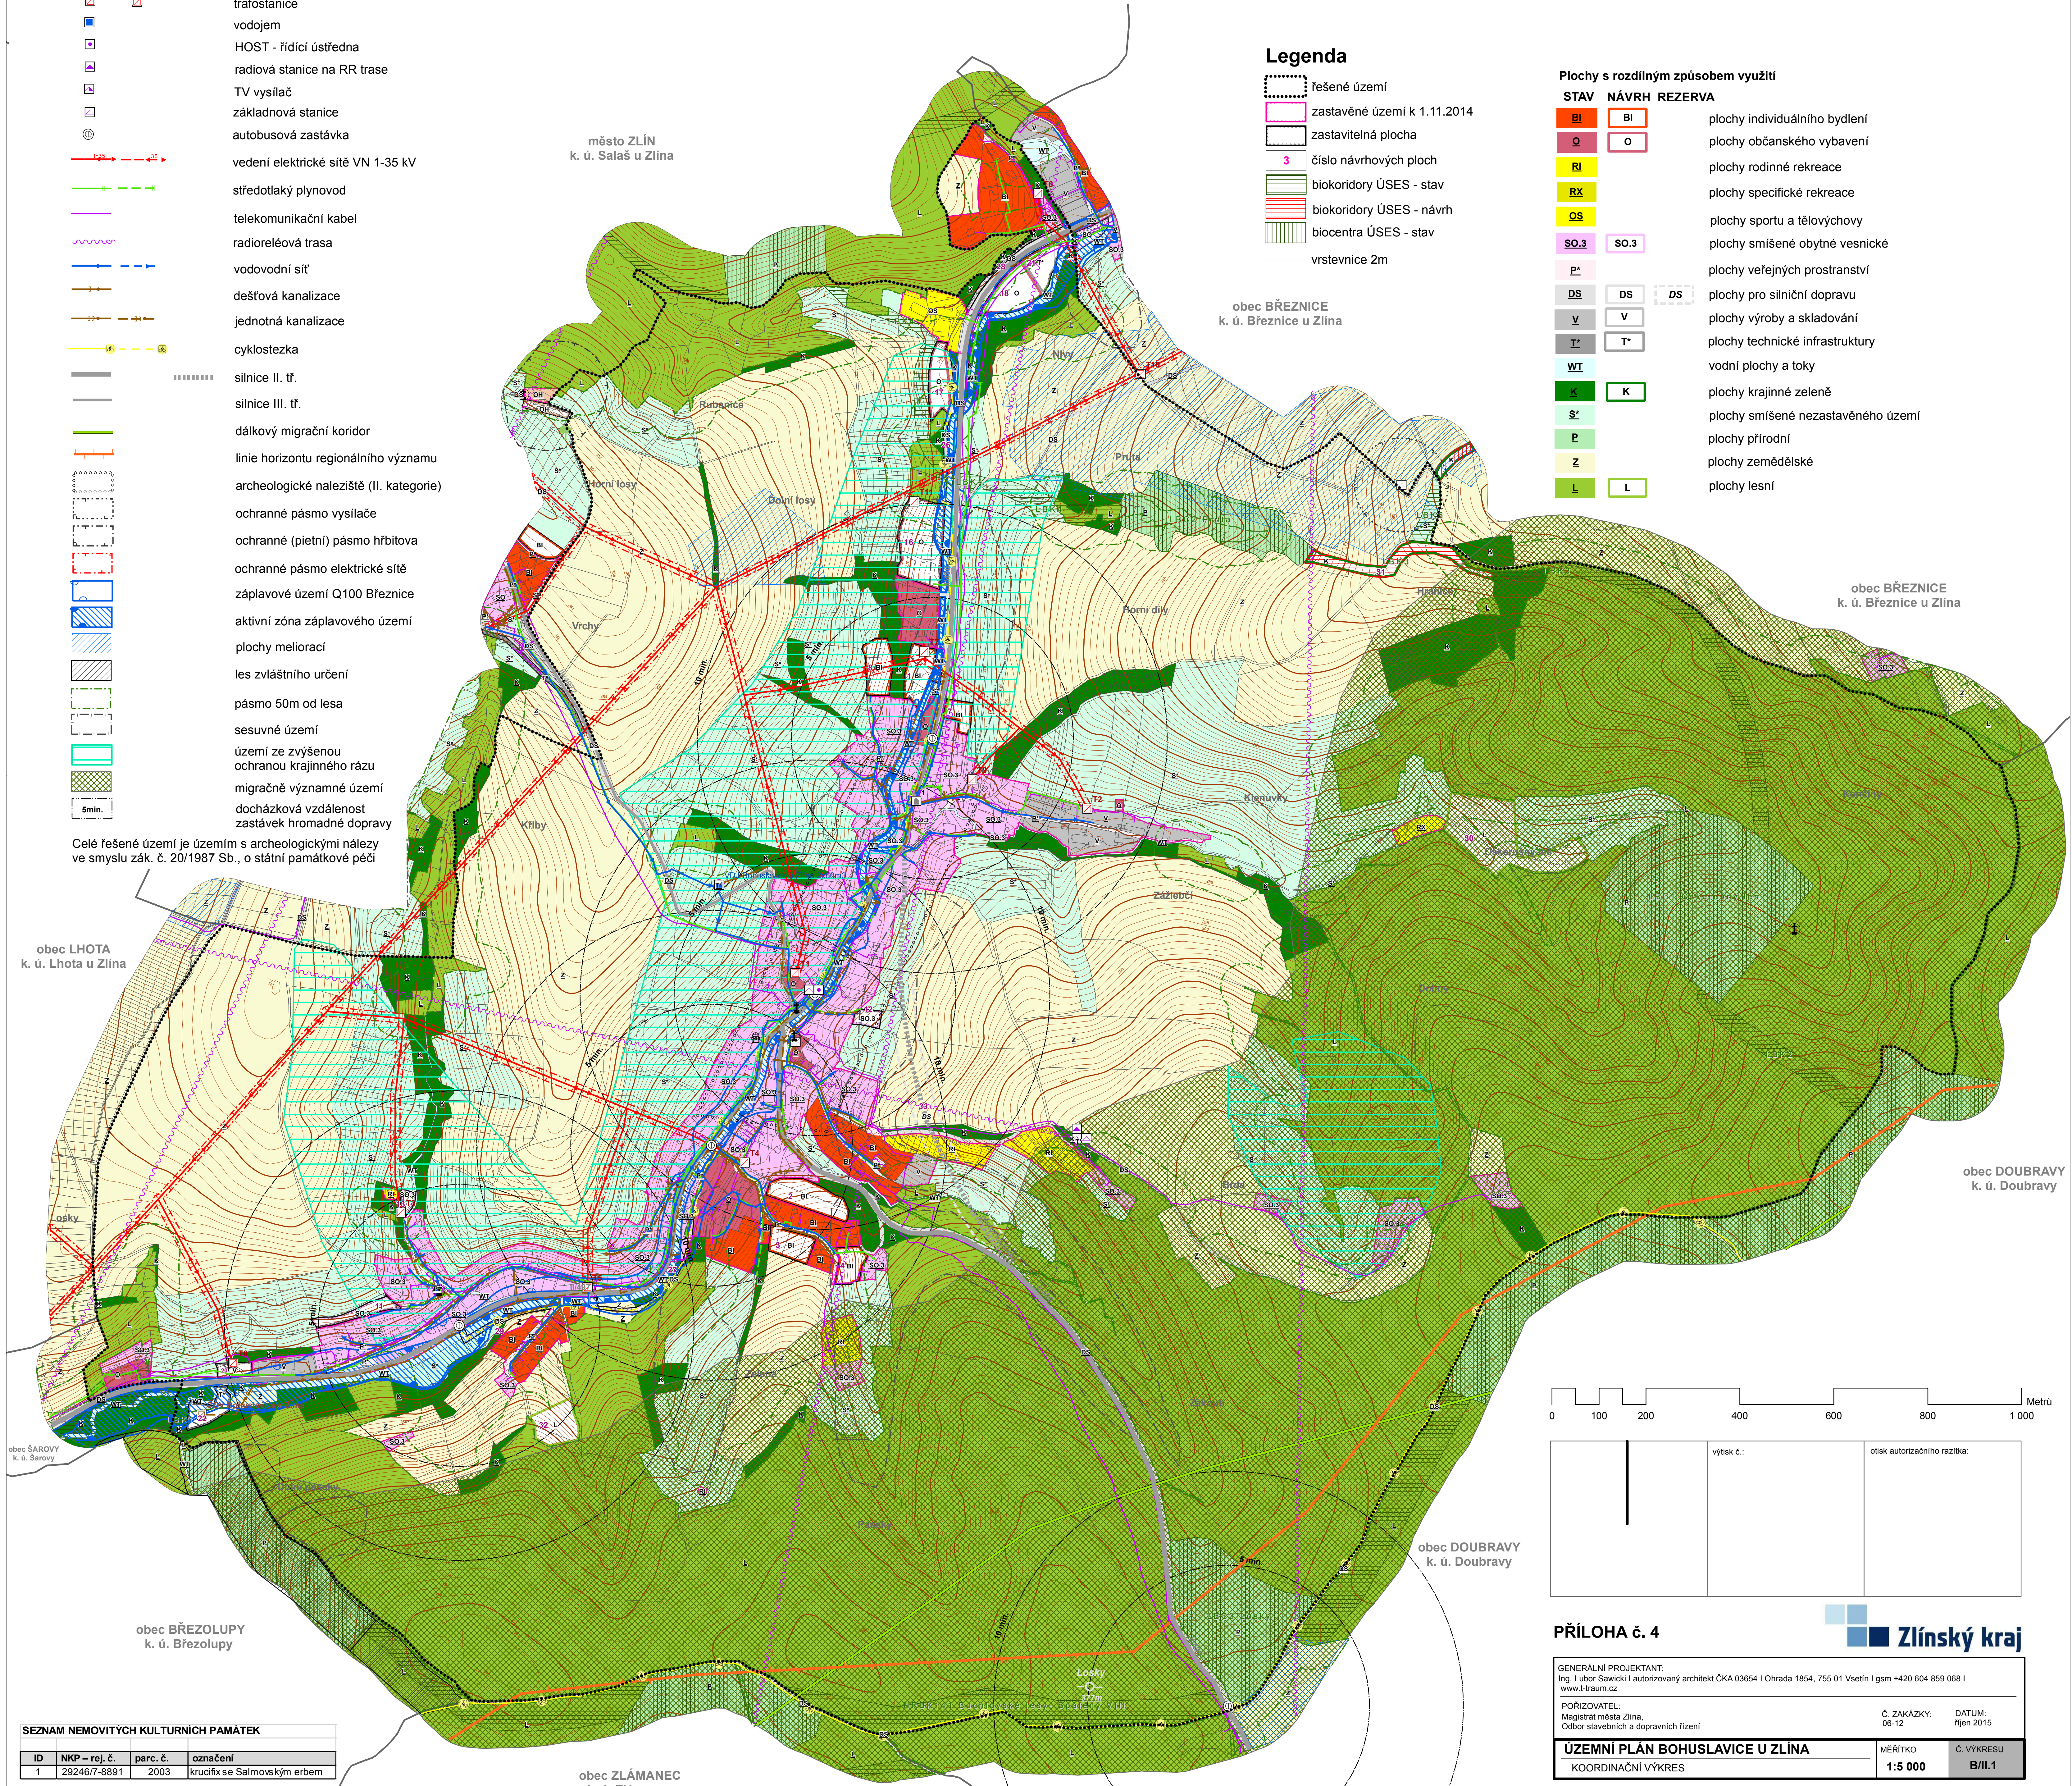


obec LHOTA
k. ú. Lhota u Zlína

obec ŠAROVY
k. ú. Šarovy

obec BŘEZOLUPY
k. ú. Březolupy

ID	NKP - rej. č.	parc. č.	označení
1	29246/7-8891	2003	krucifix se Salmovským erbem

obec ZLÁMANEC
k. ú. Zlámanec

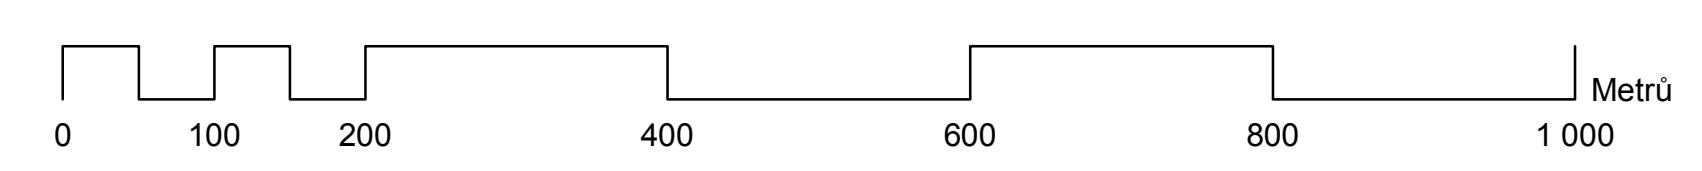

výtisk č.:	otisk autorizačního razítka:

PŘÍLOHA č. 4

GENERALNÍ PROJEKTANT: Ing. Lubor Sawicki autorizovaný architekt ČKA 03654 Ohrada 1854, 755 01 Vsetín gsm +420 604 859 068 www.l-traum.cz		
PŮŘÍZOVATEL: Magistrát města Zlína, Odbor stavebních a dopravních řízení	Č. ZAKÁZKY: 06-12	DATUM: říjen 2015
ÚZEMNÍ PLÁN BOHUSLAVICE U ZLÍNA KOORDINAČNÍ VÝKRES	MĚŘÍTKO: 1:5 000	Č. VÝKRESU: B/II.1