


# ÚZEMNÍ PLÁN KELNÍKY

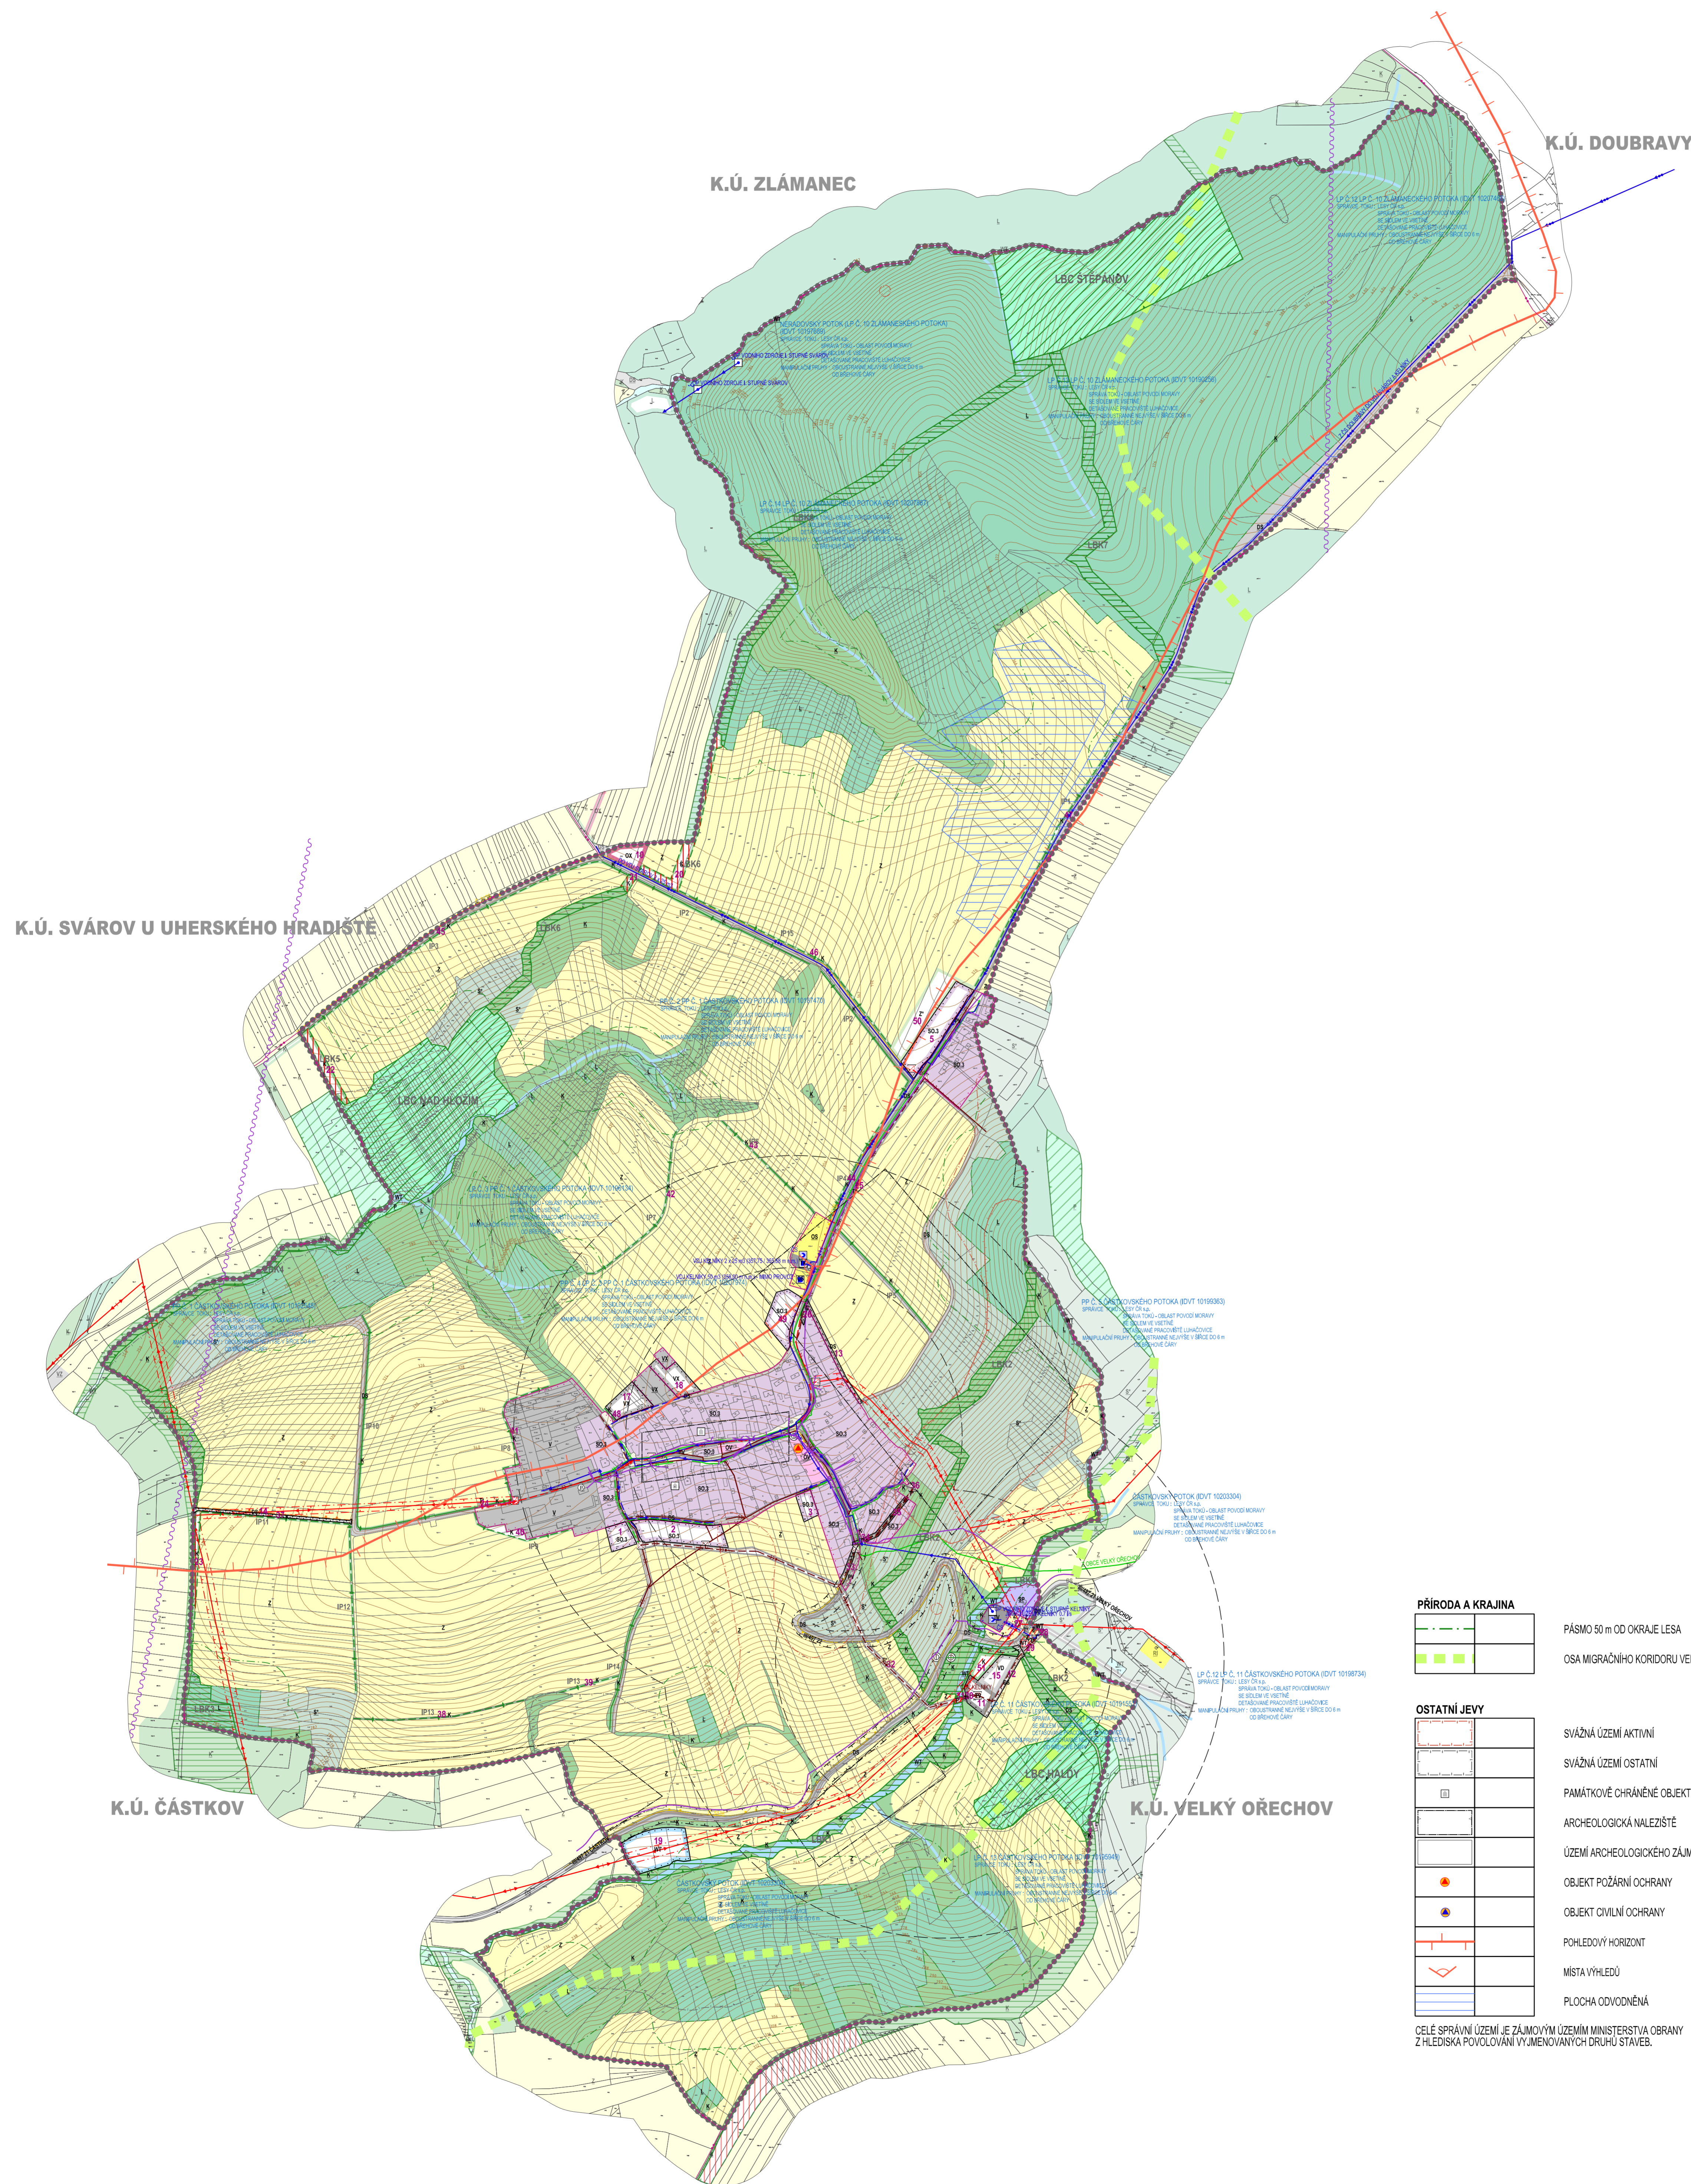

STAV	NÁVRH
.....	.....
-----	-----
-----	-----
-----	-----

HRANICE ŘEŠENÉHO ÚZEMÍ  
HRANICE KATASTRÁLNÍHO ÚZEMÍ  
HRANICE ZASTAVĚNÉHO ÚZEMÍ K 31.5.2020  
HRANICE ZASTAVITELNÝCH PLOCH

OV	OX	PLOCHY VEŘEJNÉ VYBAVENOSTI PLOCHY OBČANSKÉ VYBAVENOSTI SPECIFICKÝCH FOREM
OS		PLOCHY PRO TĚLOVÝCHOVU A SPORT
SO.3	SO.3	PLOCHY SMÍŠENÉ OBÝTNĚ VESNICKÉ
SP		PLOCHY SMÍŠENÉ VÝROBNÍ
DS	DS	PLOCHY PRO SILNIČNÍ DOPRAVU
	T*	PLOCHY TECHNICKÉ INFRASTRUKTURY
TV	TV	PLOCHY PRO VODNÍ HOSPODÁŘSTVÍ
PV		PLOCHY VEŘEJNÝCH PROSTRANSTVÍ S PŘEVÁHOU ZPEVNĚNÝCH PLOCH
V		PLOCHY PRO VÝROBU A SKLADOVÁNÍ
	VD	PLOCHY PRO DROBNOU VÝROBU A VÝROBNÍ SLUŽBY
VX	VX	PLOCHY PRO SPECIFICKOU ZEMĚDĚLSKOU VÝROBU
WT	WT	VODNÍ PLOCHY A TOKY
	Z'	PLOCHY SÍDELNÍ ZELENÉ
K	K	PLOCHY KRAJINNÉ ZELENÉ
P		PLOCHY PŘÍRODNÍ
Z		PLOCHY ZEMĚDĚLSKÉ
L		PLOCHY LESNÍ
S*		PLOCHY SMÍŠENÉ NEZASTAVĚNÉHO ÚZEMÍ

	1	ČÍSLA PLOCH S ROZDÍLNÝM ZPŮSOBEM VYUŽITÍ
--	---	--

ÚZEMNÍ SYSTÉM EKOLOGICKÉ STABILITY	
	LOKÁLNÍ BIOCENTRUM
	LOKÁLNÍ BIOKORIDOR
	INTERAKČNÍ PRIVKY LNIHOVÉ

DOPRAVNÍ INFRASTRUKTURA	
	SILNICE III. TŘÍDY
	MÍSTNÍ KOMUNIKACE
	ÚČELOVÉ KOMUNIKACE
	CHODNÍKY A PĚŠÍ PROPOJENÍ
	CYKLOTRASY, CYKLOSTEZKY
	OCHRANNÉ PÁSMA SILNICE
	ZASTÁVKY HROMADNÉ PŘEPRAVY OSOB
	DOCHÁZKOVÉ VZDÁLENOSTI ZASTÁVEK HROMADNÉ DOPRAVY
	PARKOVIŠTĚ

ENERGETIKA, TELEKOMUNIKACE	
	ELEKTRICKÉ VEDENÍ VN 22 kV
	KABEL ELEKTRICKÉHO VEDENÍ VN 22 kV
	ELEKTRICKÁ STANICE (TRAFOSTANICE)
	OCHRANNÉ PÁSMA ELEKTRICKÉHO VEDENÍ VN 22 kV
	STL PLYNOVOD
	RR TRASA
	TELEKOMUNIKAČNÍ KABELY

VODNÍ HOSPODÁŘSTVÍ	
	PŘÍVADČNÍ VODOVODNÍ ŘAD
	ROZVODNÁ VODOVODNÍ SÍŤ
	VODOJEM (V SOULČASNOSTI MIMO PROVOZ)
	ČERPAČÍ STANICE VODÁRENSKÁ
	OCHRANNÉ PÁSMA VODNÍHO ZDROJE I. STUPNĚ
	PÁTERNÍ STOKA JEDNOTNÉ KANALIZACE
	JEDNOTNÁ KANALIZACE
	JEDNOTNÁ KANALIZACE - NÁVRH NA ZRUŠENÍ
	DEŠŤOVÁ KANALIZACE
	KANALIZAČNÍ VÝTLAK ODPAVNÍCH VOD
	ČIŠTÍRNA ODPAVNÍCH VOD
	ČERPAČÍ STANICE ODPAVNÍCH VOD
	ODLEHČOVACÍ KOMORA

PŘÍRODA A KRAJINA	
	PÁSMA 50 m OD OKRAJE LESA
	OSA MIGRAČNÍHO KORIDORU VELKÝCH SAVCŮ

OSTATNÍ JEVI	
	SVÁZNÁ ÚZEMÍ AKTIVNÍ
	SVÁZNÁ ÚZEMÍ OSTATNÍ
	PAMÁTKOVÉ CHRANĚNÉ OBJEKTY
	ARCHEOLOGICKÁ NALEZIŠTĚ
	ÚZEMÍ ARCHEOLOGICKÉHO ZÁJMU - CELÉ ŘEŠENÉ ÚZEMÍ
	OBJEKT POŽÁRNÍ OCHRANY
	OBJEKT CIVILNÍ OCHRANY
	POHLEDVÝ HORIZONT
	MÍSTA VÝHLEDŮ
	PLOCHA ODVODNĚNÁ

CELÉ SPRÁVNÍ ÚZEMÍ JE ZÁJMOVÝM ÚZEMÍM MINISTERSTVA OBRANY  
Z HLEDISKA POVOLOVÁNÍ VYMEHOVANÝCH DRUHŮ STAVEB.

ÚZEMNÍ PLÁN KELNÍKY		
PŘÍRODOVĚDĚL: MAGISTRÁT MĚSTA ZLÚNA, ODDĚLENÍ PROSTOROVÉHO PLÁNOVÁNÍ		
SPRAVOVATEL, ÚP: ING. ARCH. JAROSLAV KLIMENTEK ZODPOVĚDNÝ PRŮJEKTOVÝ PRÁCEVĚDĚL: ING. ARCH. DIANA KLIMENTKOVÁ VEDOUČÍ PROJEKTANT SPECIÁLNĚ - DOPRAVA: ING. RUDOLF GREŠGAR VEDOUČÍ PROJEKTANT SPECIÁLNĚ - VODNÍ HOSPODÁŘSTVÍ: ING. ROSTISLAV BALZA VEDOUČÍ PROJEKTANT SPECIÁLNĚ - ENERGETIKA, TELEKOMUNIKACE: ROBERT KOVÁŘ DOKUMENTAČNÍ PRÁCE: VOJTĚCH EICHLER OPRAVA:	OTVĚK AUTORIZOVANÁ MAPA:	
KOORDINAČNÍ VÝKRES		
DATA PRŮJEKTOVÁNÍ: 11/2021	ČÍSLO ŽADÁNÍ: 02-01-26-J	MĚŘÍTKO: 1:5 000

