ÚZEMNÍ PLÁN
KELNÍKY

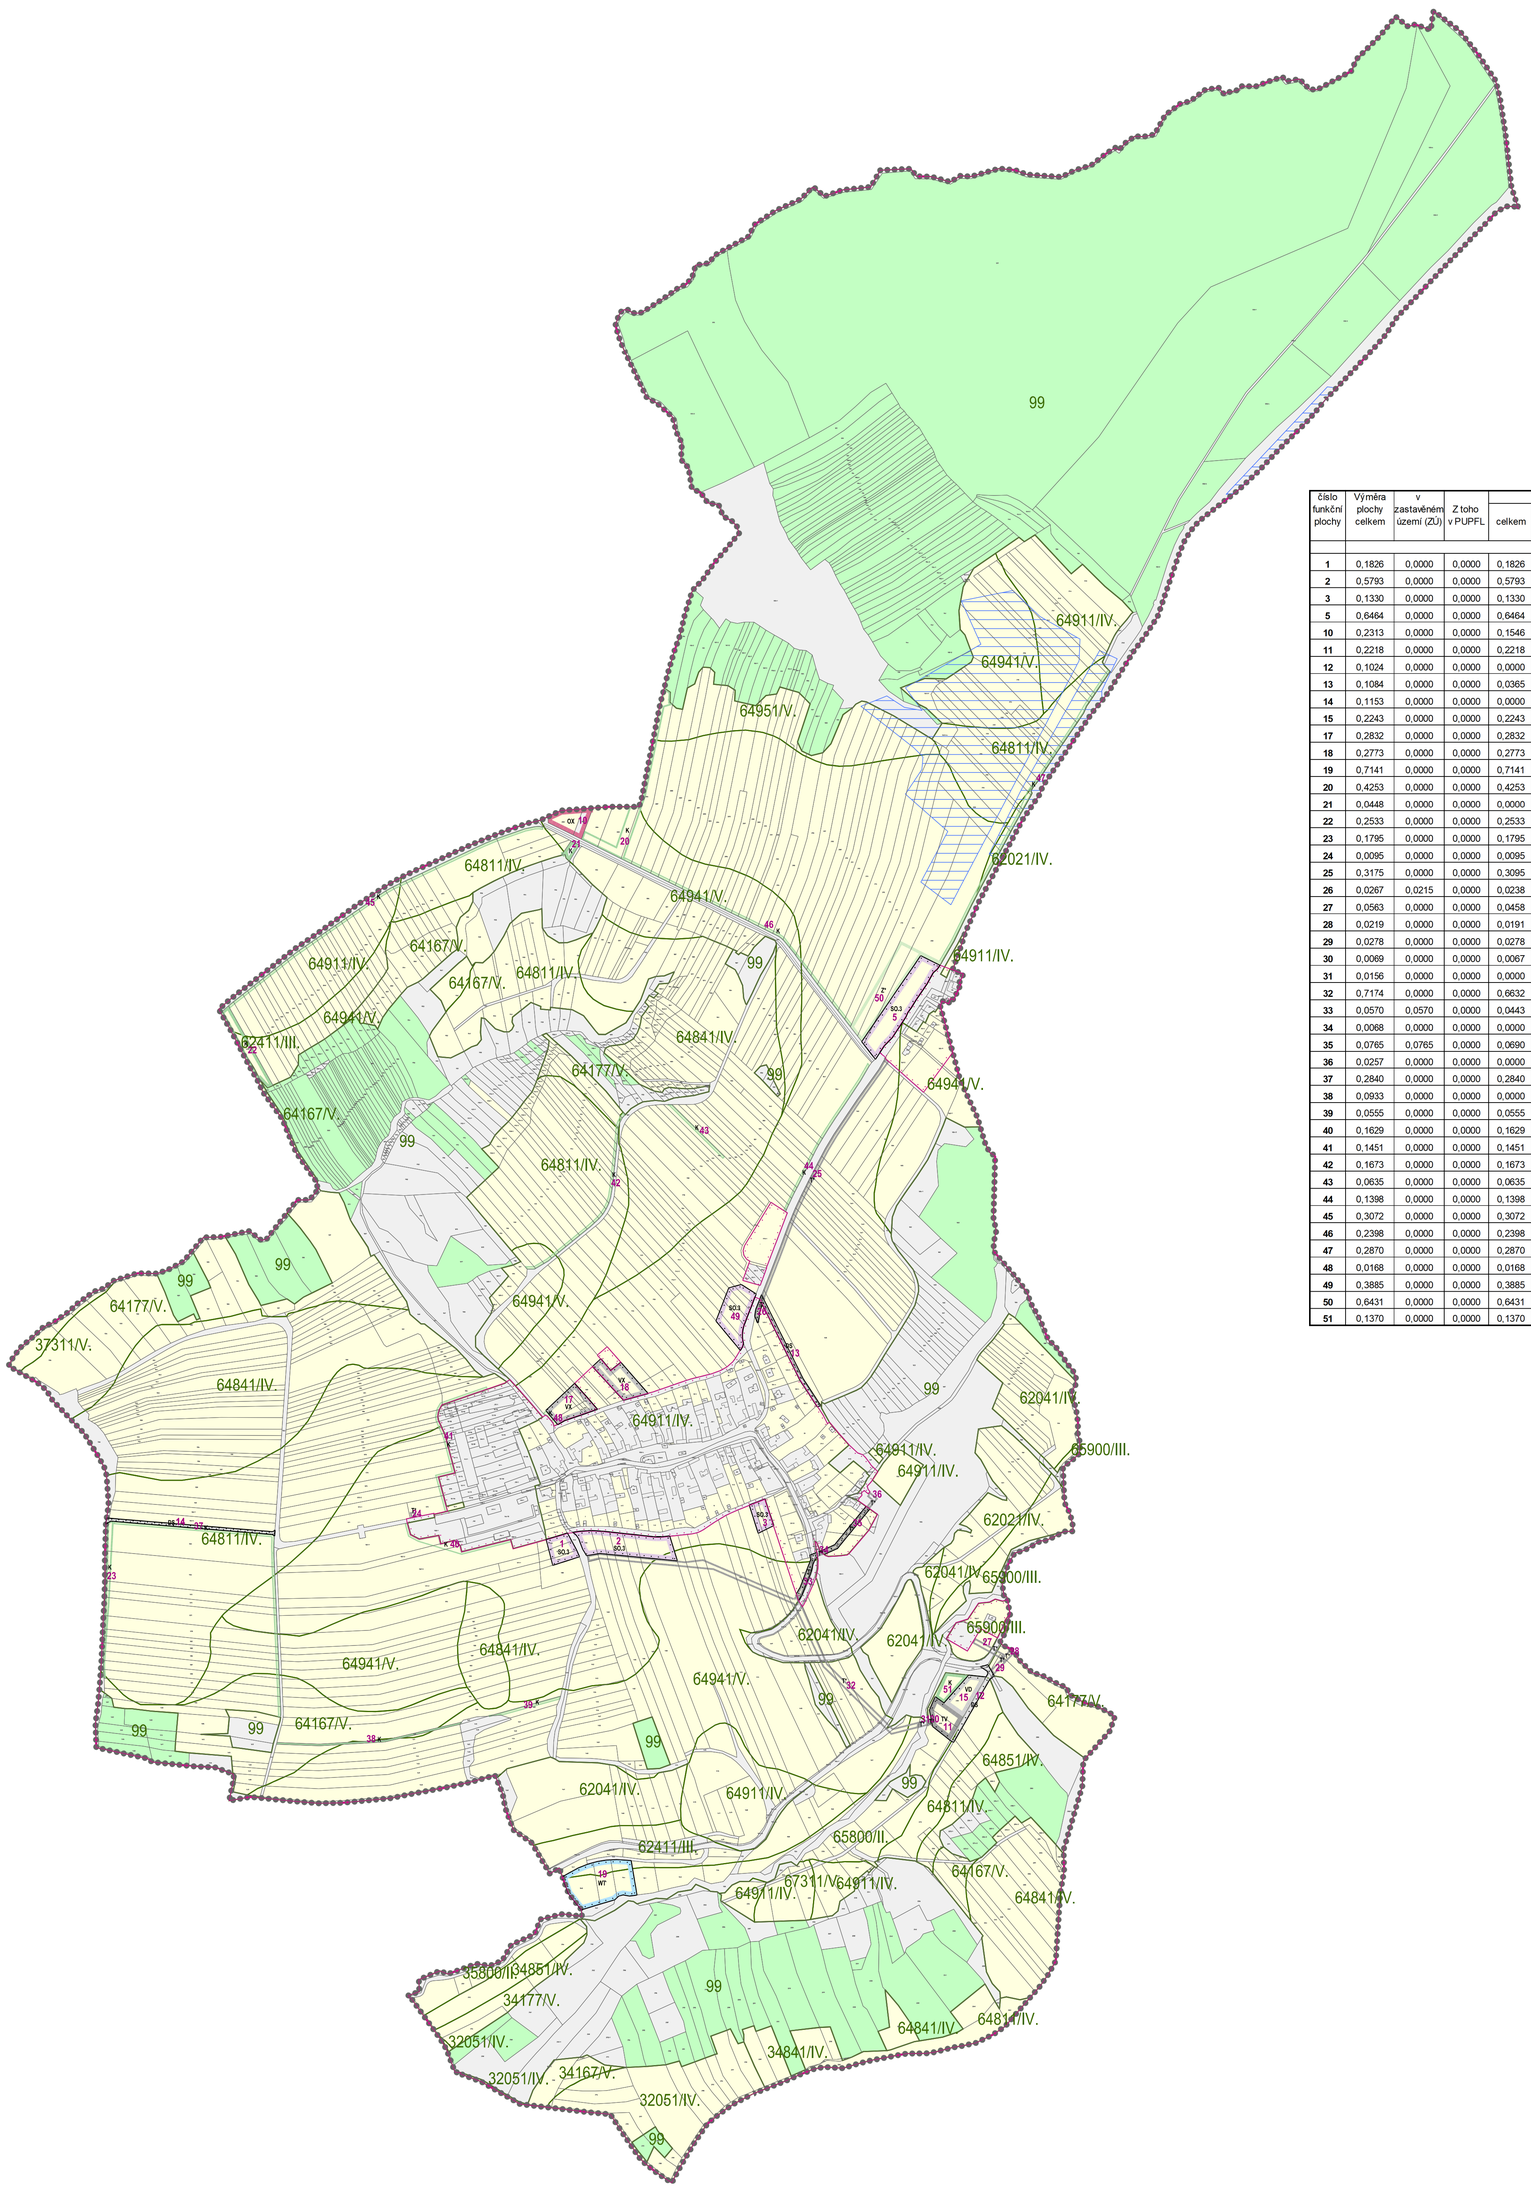

číslo funkční plochy	Výměra plochy celkem	v zastavěném území (ZÚ)	Z toho v PUPFL	z toho v ZPF							z toho		z toho		z toho			funkční využití kód
				celkem	z toho kultura orná půda	z toho kultura chmelnice	z toho kultura vinice	z toho kultura zahrada	z toho kultura ovocný sad	z toho kultura trvalý travní porost	I.třída ochrany ZPF	v ZÚ	II.třída ochrany ZPF	v ZÚ	III. třída ochrany ZPF	IV. třída ochrany ZPF	V. třída ochrany ZPF	
	(ha)																	
1	0,1826	0,0000	0,0000	0,1826	0,0000	0,0000	0,0000	0,0712	0,0000	0,1113	0,0000	0,0000	0,0000	0,0000	0,0000	0,1826	0,0000	**SO.3**
2	0,5793	0,0000	0,0000	0,5793	0,0000	0,0000	0,0000	0,0000	0,0000	0,5793	0,0000	0,0000	0,0000	0,0000	0,0000	0,5522	0,0271	**SO.3**
3	0,1330	0,0000	0,0000	0,1330	0,1330	0,0000	0,0000	0,0000	0,0000	0,0000	0,0000	0,0000	0,0000	0,0000	0,0000	0,1330	0,0000	**SO.3**
5	0,6464	0,0000	0,0000	0,6464	0,6464	0,0000	0,0000	0,0000	0,0000	0,0000	0,0000	0,0000	0,0000	0,0000	0,0000	0,6464	0,0000	**SO.3**
10	0,2313	0,0000	0,0000	0,1546	0,1546	0,0000	0,0000	0,0000	0,0000	0,0000	0,0000	0,0000	0,0000	0,0000	0,0000	0,0000	0,1546	**OX**
11	0,2218	0,0000	0,0000	0,2218	0,0000	0,0000	0,0000	0,0000	0,0000	0,2218	0,0000	0,0000	0,2216	0,0000	0,0000	0,0002	0,0000	**TV**
12	0,1024	0,0000	0,0000	0,0000	0,0000	0,0000	0,0000	0,0000	0,0000	0,0000	0,0000	0,0000	0,0000	0,0000	0,0000	0,0000	0,0000	**DS**
13	0,1084	0,0000	0,0000	0,0365	0,0365	0,0000	0,0000	0,0000	0,0000	0,0000	0,0000	0,0000	0,0000	0,0000	0,0000	0,0365	0,0000	**DS**
14	0,1153	0,0000	0,0000	0,0000	0,0000	0,0000	0,0000	0,0000	0,0000	0,0000	0,0000	0,0000	0,0000	0,0000	0,0000	0,0000	0,0000	**DS**
15	0,2243	0,0000	0,0000	0,2243	0,0000	0,0000	0,0000	0,0000	0,0000	0,2243	0,0000	0,0000	0,1941	0,0000	0,0000	0,0302	0,0000	**VD**
17	0,2832	0,0000	0,0000	0,2832	0,1631	0,0000	0,0000	0,0000	0,0000	0,1200	0,0000	0,0000	0,0000	0,0000	0,0000	0,2832	0,0000	**VX**
18	0,2773	0,0000	0,0000	0,2773	0,1049	0,0000	0,0000	0,0000	0,0000	0,1724	0,0000	0,0000	0,0000	0,0000	0,0000	0,2773	0,0000	**VX**
19	0,7141	0,0000	0,0000	0,7141	0,0000	0,0000	0,0000	0,0000	0,0000	0,7141	0,0000	0,0000	0,5279	0,0000	0,1862	0,0000	0,0000	**WT**
20	0,4253	0,0000	0,0000	0,4253	0,4253	0,0000	0,0000	0,0000	0,0000	0,0000	0,0000	0,0000	0,0000	0,0000	0,0000	0,0766	0,3486	**K**
21	0,0448	0,0000	0,0000	0,0000	0,0000	0,0000	0,0000	0,0000	0,0000	0,0000	0,0000	0,0000	0,0000	0,0000	0,0000	0,0000	0,0000	**K**
22	0,2533	0,0000	0,0000	0,2533	0,2073	0,0000	0,0000	0,0000	0,0000	0,0460	0,0000	0,0000	0,0000	0,0000	0,0342	0,0774	0,1417	**K**
23	0,1795	0,0000	0,0000	0,1795	0,1795	0,0000	0,0000	0,0000	0,0000	0,0000	0,0000	0,0000	0,0000	0,0000	0,0000	0,1793	0,0002	**K**
24	0,0095	0,0000	0,0000	0,0095	0,0095	0,0000	0,0000	0,0000	0,0000	0,0000	0,0000	0,0000	0,0000	0,0000	0,0000	0,0095	0,0000	**T***
25	0,3175	0,0000	0,0000	0,3095	0,3095	0,0000	0,0000	0,0000	0,0000	0,0000	0,0000	0,0000	0,0000	0,0000	0,0000	0,3095	0,0000	**T***
26	0,0267	0,0215	0,0000	0,0238	0,0238	0,0000	0,0000	0,0000	0,0000	0,0000	0,0000	0,0000	0,0000	0,0000	0,0000	0,0238	0,0000	**T***
27	0,0563	0,0000	0,0000	0,0458	0,0000	0,0000	0,0000	0,0000	0,0000	0,0458	0,0000	0,0000	0,0000	0,0000	0,0327	0,0000	0,0131	**T***
28	0,0219	0,0000	0,0000	0,0191	0,0000	0,0000	0,0000	0,0000	0,0000	0,0191	0,0000	0,0000	0,0000	0,0000	0,0000	0,0000	0,0191	**T***
29	0,0278	0,0000	0,0000	0,0278	0,0000	0,0000	0,0000	0,0000	0,0000	0,0278	0,0000	0,0000	0,0000	0,0000	0,0000	0,0000	0,0278	**T***
30	0,0069	0,0000	0,0000	0,0067	0,0000	0,0000	0,0000	0,0000	0,0000	0,0067	0,0000	0,0000	0,0067	0,0000	0,0000	0,0000	0,0000	**T***
31	0,0156	0,0000	0,0000	0,0000	0,0000	0,0000	0,0000	0,0000	0,0000	0,0000	0,0000	0,0000	0,0000	0,0000	0,0000	0,0000	0,0000	**T***
32	0,7174	0,0000	0,0000	0,6632	0,0675	0,0000	0,0000	0,0000	0,0000	0,5958	0,0000	0,0000	0,0181	0,0000	0,0000	0,2068	0,4383	**T***
33	0,0570	0,0570	0,0000	0,0443	0,0172	0,0000	0,0000	0,0272	0,0000	0,0000	0,0000	0,0000	0,0000	0,0000	0,0000	0,0004	0,0439	**T***
34	0,0068	0,0000	0,0000	0,0000	0,0000	0,0000	0,0000	0,0000	0,0000	0,0000	0,0000	0,0000	0,0000	0,0000	0,0000	0,0000	0,0000	**T***
35	0,0765	0,0765	0,0000	0,0690	0,0000	0,0000	0,0000	0,0690	0,0000	0,0000	0,0000	0,0000	0,0000	0,0000	0,0000	0,0690	0,0000	**T***
36	0,0257	0,0000	0,0000	0,0000	0,0000	0,0000	0,0000	0,0000	0,0000	0,0000	0,0000	0,0000	0,0000	0,0000	0,0000	0,0000	0,0000	**T***
37	0,2840	0,0000	0,0000	0,2840	0,2840	0,0000	0,0000	0,0000	0,0000	0,0000	0,0000	0,0000	0,0000	0,0000	0,0000	0,2144	0,0695	**K**
38	0,0933	0,0000	0,0000	0,0000	0,0000	0,0000	0,0000	0,0000	0,0000	0,0000	0,0000	0,0000	0,0000	0,0000	0,0000	0,0000	0,0000	**K**
39	0,0555	0,0000	0,0000	0,0555	0,0555	0,0000	0,0000	0,0000	0,0000	0,0000	0,0000	0,0000	0,0000	0,0000	0,0000	0,0000	0,0555	**K**
40	0,1629	0,0000	0,0000	0,1629	0,1629	0,0000	0,0000	0,0000	0,0000	0,0000	0,0000	0,0000	0,0000	0,0000	0,0000	0,1629	0,0000	**K**
41	0,1451	0,0000	0,0000	0,1451	0,1058	0,0000	0,0000	0,0000	0,0000	0,0393	0,0000	0,0000	0,0000	0,0000	0,0000	0,1451	0,0000	**K**
42	0,1673	0,0000	0,0000	0,1673	0,1488	0,0000	0,0000	0,0000	0,0000	0,0185	0,0000	0,0000	0,0000	0,0000	0,0000	0,1328	0,0345	**K**
43	0,0635	0,0000	0,0000	0,0635	0,0635	0,0000	0,0000	0,0000	0,0000	0,0000	0,0000	0,0000	0,0000	0,0000	0,0000	0,0635	0,0000	**K**
44	0,1398	0,0000	0,0000	0,1398	0,1398	0,0000	0,0000	0,0000	0,0000	0,0000	0,0000	0,0000	0,0000	0,0000	0,0000	0,1398	0,0000	**K**
45	0,3072	0,0000	0,0000	0,3072	0,3072	0,0000	0,0000	0,0000	0,0000	0,0000	0,0000	0,0000	0,0000	0,0000	0,0000	0,3072	0,0000	**K**
46	0,2398	0,0000	0,0000	0,2398	0,2398	0,0000	0,0000	0,0000	0,0000	0,0000	0,0000	0,0000	0,0000	0,0000	0,0000	0,0686	0,1713	**K**
47	0,2870	0,0000	0,0000	0,2870	0,2870	0,0000	0,0000	0,0000	0,0000	0,0000	0,0000	0,0000	0,0000	0,0000	0,0000	0,2870	0,0000	**K**
48	0,0168	0,0000	0,0000	0,0168	0,0106	0,0000	0,0000	0,0000	0,0000	0,0062	0,0000	0,0000	0,0000	0,0000	0,0000	0,0168	0,0000	**K**
49	0,3885	0,0000	0,0000	0,3885	0,3885	0,0000	0,0000	0,0000	0,0000	0,0000	0,0000	0,0000	0,0000	0,0000	0,0000	0,3885	0,0000	**SO.3**
50	0,6431	0,0000	0,0000	0,6431	0,6431	0,0000	0,0000	0,0000	0,0000	0,0000	0,0000	0,0000	0,0000	0,0000	0,0000	0,6431	0,0000	**Z***
51	0,1370	0,0000	0,0000	0,1370	0,0000	0,0000	0,0000	0,0000	0,0000	0,1370	0,0000	0,0000	0,1370	0,0000	0,0000	0,0000	0,0000	**K**

STAV NÁVRH

- HRANICE ŘEŠENÉHO ÚZEMÍ
- HRANICE KATASTRÁLNÍHO ÚZEMÍ
- HRANICE ZASTAVĚNÉHO ÚZEMÍ K 31.5.2020
- HRANICE ZASTAVITELNÝCH PLOCH

- **OX** — PLOCHY OBČANSKÉ VYBAVENOSTI SPECIFICKÝCH FOREM
- **SO.3** — PLOCHY SMÍŠENÉ OBYTNÉ VESNICKÉ
- **DS** — PLOCHY PRO SILNIČNÍ DOPRAVU
- **T*** — PLOCHY TECHNICKÉ INFRASTRUKTURY
- **TV** — PLOCHY PRO VODNÍ HOSPODÁŘSTVÍ
- **VD** — PLOCHY PRO DROBNOU VÝROBU A VÝROBNÍ SLUŽBY
- **VX** — PLOCHY PRO SPECIFICKOU ZEMĚDĚLSKOU VÝROBU
- **WT** — VODNÍ PLOCHY A TOKY
- **Z*** — PLOCHY SÍDELNÍ ZELENĚ
- **K** — PLOCHY KRAJINNÉ ZELENĚ

- **1** — ČÍSLA PLOCH S ROZDÍLNÝM ZPŮSOBEM VYUŽITÍ

- POZEMKY ZPF
- OSTATNÍ POZEMKY
- POZEMKY URČENÉ K PLNĚNÍ FUNKCÍ LESA

- 65800/II. — HRANICE BPEJ S OZNAČENÍM A TŘÍDOU PŘEDNOSTI OCHRANY ZPF
- PLOCHA ODVODNĚNÁ

NÁZEV AKCE:

ÚZEMNÍ PLÁN KELNÍKY

POŘIZOVATEL:
MAGISTRÁT MĚSTA ZLÍNA, ODDĚLENÍ PROSTOROVÉHO PLÁNOVÁNÍ

ZPRACOVATEL ÚP:
ING.ARCH. JAROSLAV KUNETEK

ZODPOVĚDNÝ PROJEKTANT - URBANISTA:
ING.ARCH. DITA KUNETKOVÁ

VEDOUCÍ PROJEKTANT SPECIALISTA - DOPRAVA:
ING. RUDOLF GREGAR

VEDOUCÍ PROJEKTANT SPECIALISTA - VODNÍ HOSPODÁŘSTVÍ:
ING. ROSTISLAV BAJZA

VEDOUCÍ PROJEKTANT SPECIALISTA - ENERGETIKA, TELEKOMUNIKACE:
ROBERT KOVÁŘ

DIGITÁLNÍ ZPRACOVÁNÍ:
VOJTĚCH EICHLER

OTISK AUTORIZAČNÍHO RAZÍTKA:

OBSAH:

VÝKRES PŘEDPOKLÁDANÝCH ZÁBORŮ PŮDNÍCH FONDŮ

DATUM ZPRACOVÁNÍ:	ČÍSLO ZAKÁZKY:	MĚŘÍTKO:	ČÍSLO VÝKRESU:
11/2021	02-01-20-J	1:5 000	**II.B-3**