


ÚZEMNÍ PLÁN KELNÍKY

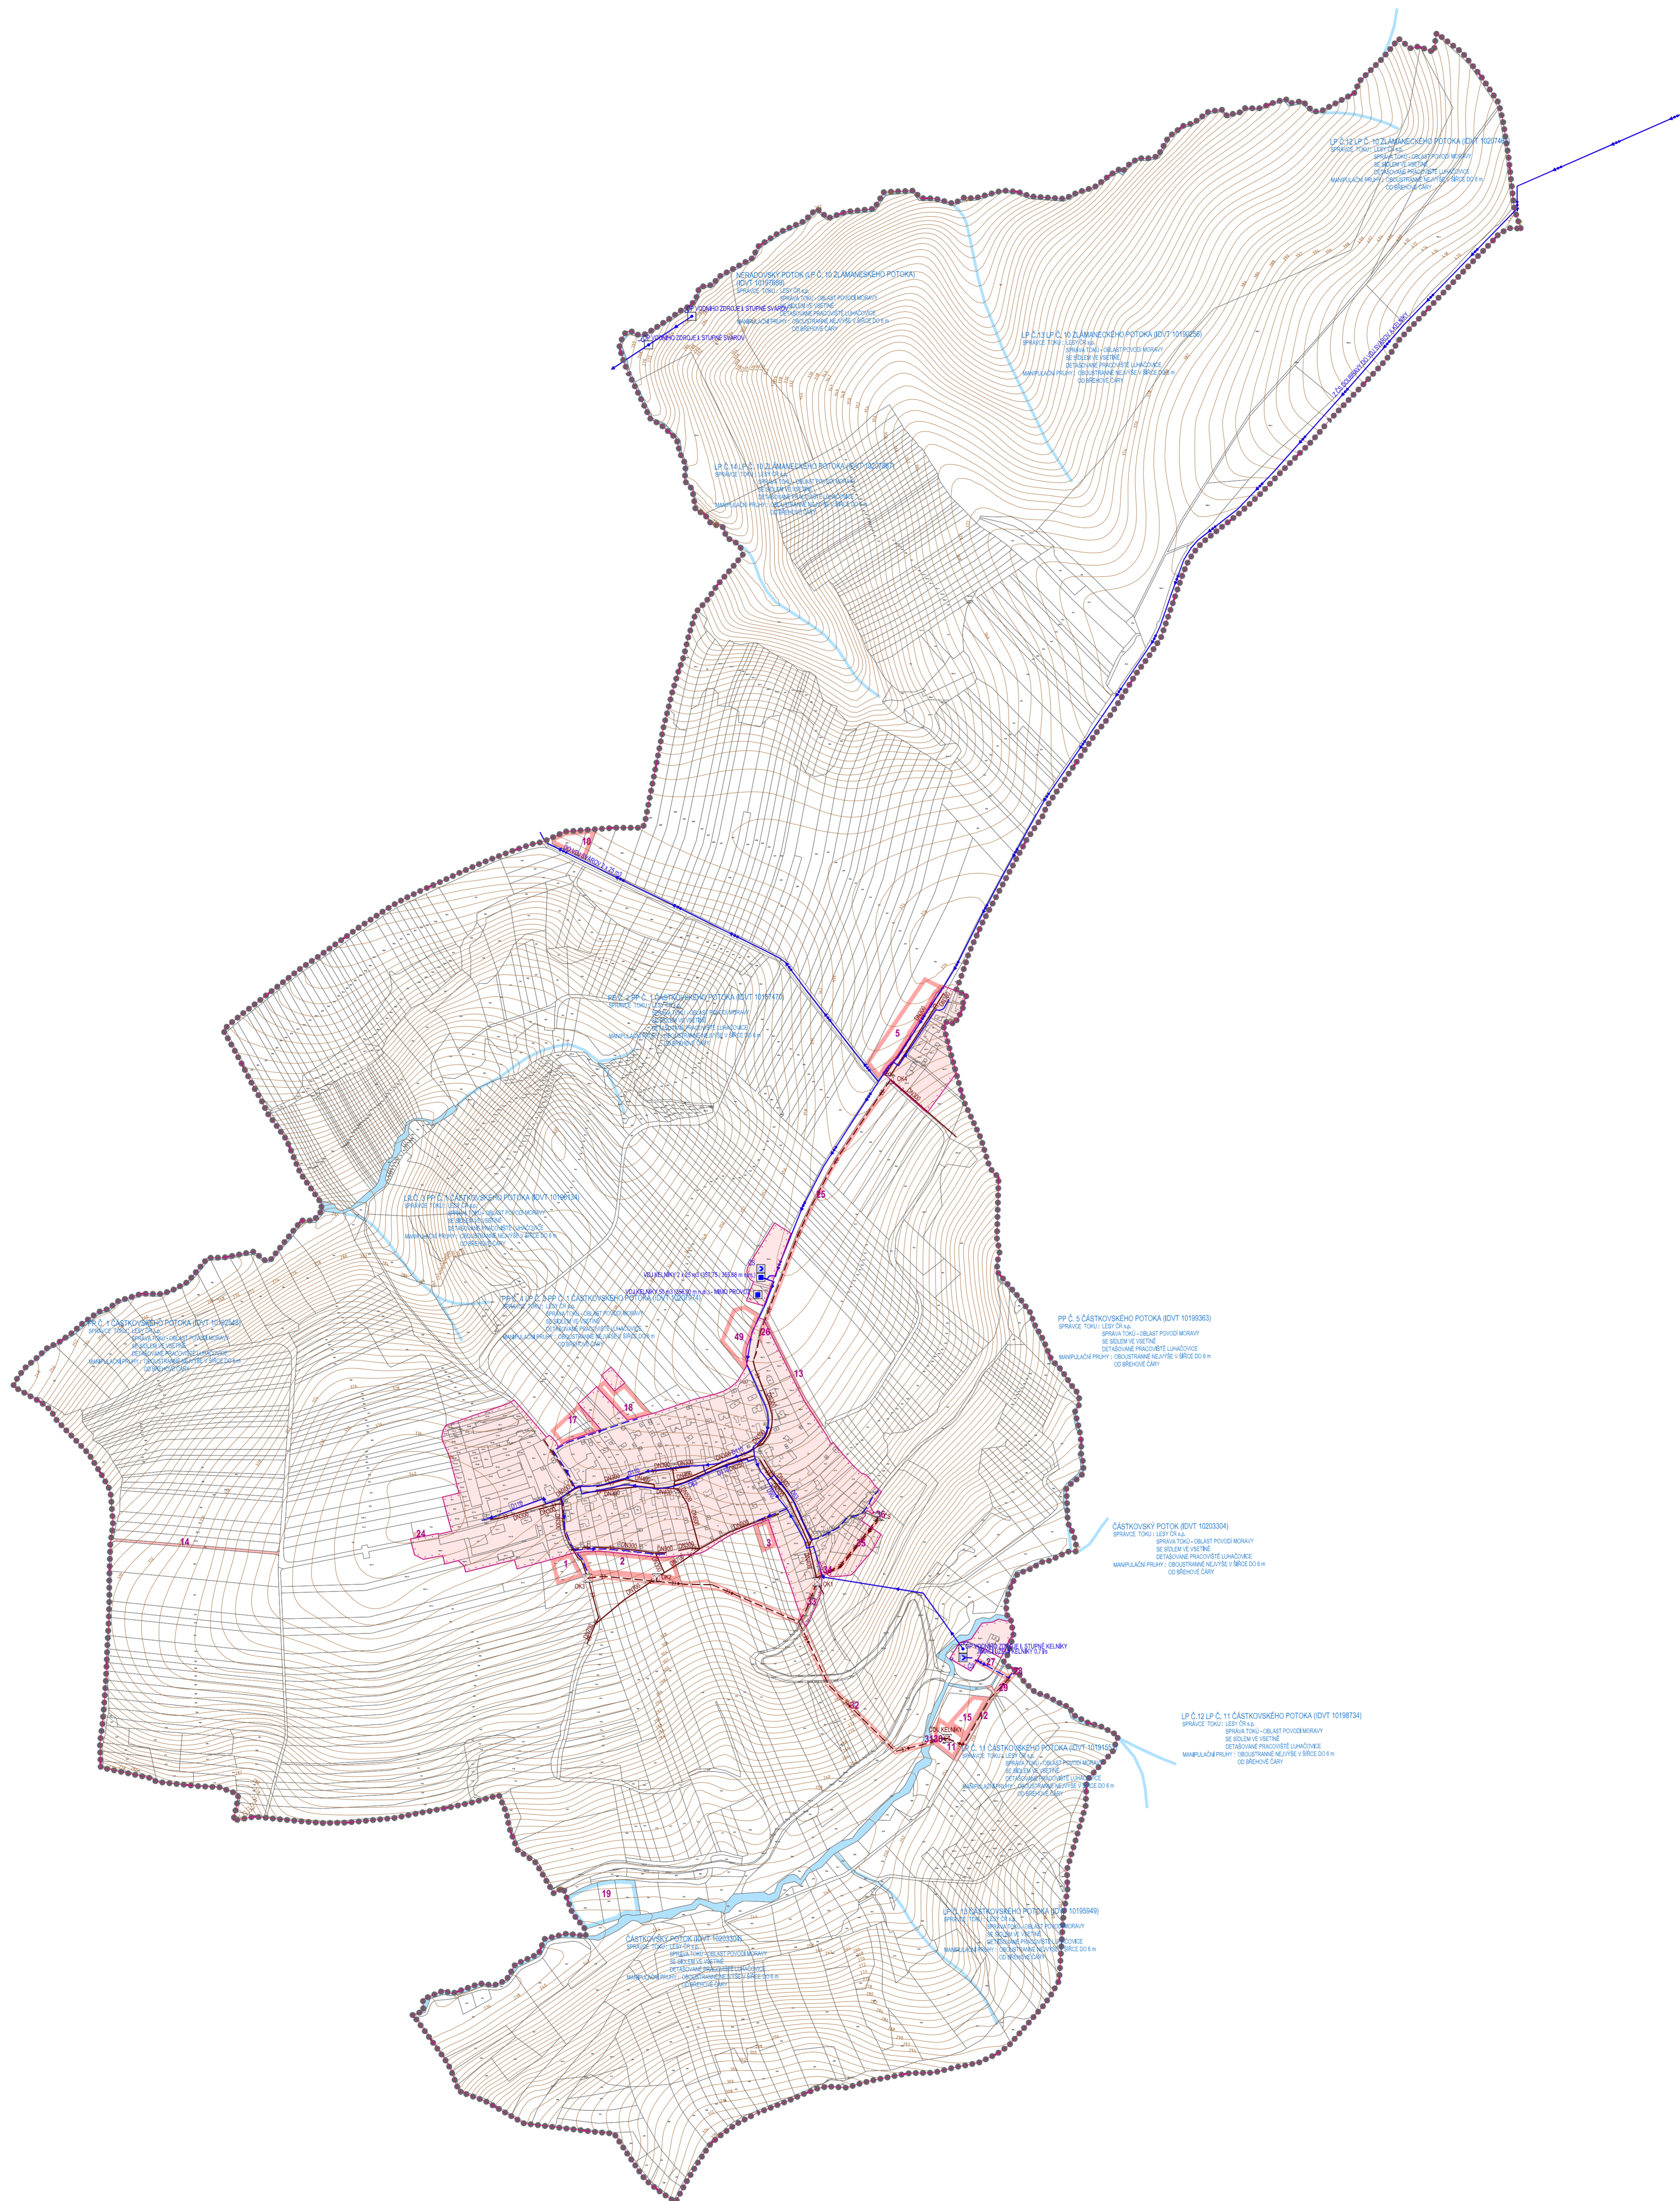

STAV	NÁVRH	
		HRANICE ŘEŠENÉHO ÚZEMÍ
		HRANICE KATASTRÁLNÍHO ÚZEMÍ
		HRANICE ZASTAVĚNÉHO ÚZEMÍ K 31.5.2020
		STABILIZOVANÉ ÚZEMÍ
		PLOCHY ZMĚN
		PLOCHY ÚZEMNÍCH REZERV
		VODŇÍ TOKY A PLOCHY
		ČÍSLA PLOCH S ROZDÍLNÝM ZPŮSOBEM VYUŽITÍ
		PRÍVÁDĚCÍ VODOVODNÍ RAD
		ROZVODNÁ VODOVODNÍ SÍŤ
		VODOJEM (V SOUČASNOSTI MIMO PROVOZ)
		ČERPAČÍ STANICE VODÁRENSKÁ
		OCHRANNÉ PÁSMO VODNÍHO ZDROJE I. STUPNĚ
		PÁTĚRNÍ STOKA JEDNOTNÉ KANALIZACE
		JEDNOTNÁ KANALIZACE
		JEDNOTNÁ KANALIZACE - NÁVRH NA ZRUŠENÍ
		DEŠŤOVÁ KANALIZACE
		KANALIZAČNÍ VÝTLAK ODPADNÍCH VOD
		ČIŠTÍRNA ODPADNÍCH VOD
		ČERPAČÍ STANICE ODPADNÍCH VOD
		ODLEHČOVACÍ KOMORA

ÚZEMNÍ PLÁN KELNÍKY		
PŘÍPRAVITEL: MAGISTRÁT MĚSTA ŽILNA, ODDĚLENÍ PROSTOROVÉHO PLÁNOVÁNÍ		
PŘÍPRAVITEL ÚP: ING. ARCH. JAROSLAV KUJNEK ZODPOVĚDNÝ PRŮJEKTOVÝ PRÁCEVNÍK: ING. ARCH. DIANA KUJNEKOVÁ VEDOUcí PRŮJEKTOVÝ PRŮJEKTOVÝ PRÁCEVNÍK: ING. RUDOLF GREŠAR VEDOUcí PRŮJEKTOVÝ PRŮJEKTOVÝ PRÁCEVNÍK: ING. ROSTISLAV BALZA VEDOUcí PRŮJEKTOVÝ PRŮJEKTOVÝ PRÁCEVNÍK - ENERGETIKA, TELEROKOMUNIKACE: ROBERT KOVÁŘ DOKUMENTAČNÍ PRŮJEKTOVÝ PRÁCEVNÍK: VŮTECH EICHLER		OTŘETÁ AUTORIZOVANÁ MAPKA:
NÁZEV: VODNÍ HOSPODÁŘSTVÍ		
DATA PRŮJEKTOVÁNÍ: 11/2021	ČÍSLO ŽÁDÁNÍ: 02-01-26-J	MĚŘKOVÁNÍ: 1:5 000

