


ÚZEMNÍ PLÁN LHOTA

DOPRAVA, ENERGETIKA, TELEKOMUNIKACE

LEGENDA :

STAV NÁVRH

	REŠENÉ ÚZEMÍ
	ZASTAVĚNÉ ÚZEMÍ K DATU 30.4.2014
	ZASTAVITELNÉ PLOCHY
	PLOCHY BYDLENÍ INDIVIDUÁLNÍHO
	PLOCHY BYDLENÍ SPECIFICKÝCH FOREM
	PLOCHY RODINNÉ REKREACE
	PLOCHY OBČANSKÉHO VYBAVENÍ - VEŘEJNÁ VYBAVENOST
	PLOCHY OBČANSKÉHO VYBAVENÍ - VEŘEJNÁ POHŘEBIŠTĚ
	PLOCHY OBČANSKÉHO VYBAVENÍ - TĚLOVÝCHOVA A SPORT
	PLOCHY DOPRAVNÍ INFRASTRUKTURY - SILNIČNÍ DOPRAVA
	PLOCHY TECHNICKÉ INFRASTRUKTURY - TECHNICKÉ ZABEZPEČENÍ OBCE
	PLOCHY TECHNICKÉ INFRASTRUKTURY - VODNÍ HOSPODÁŘSTVÍ
	PLOCHY TECHNICKÉ INFRASTRUKTURY - ENERGETIKA
	PLOCHY VEŘEJNÝCH PROSTRANSTVÍ S PŘEVAHOU ZPEVNĚNÝCH PLOCH
	PLOCHY VEŘEJNÝCH PROSTRANSTVÍ S PŘEVAHOU ZELENĚ
	PLOCHY SMÍŠENÉ VÝROBNÍ
	PLOCHY ZEMĚDĚLSKÉ A LESNICKÉ VÝROBY
	VODNÍ TOKY A PLOCHY
	ČÍSLO PLOCHY S ROZDÍLNÝM ZPŮSOBEM VYUŽITÍ
	VENKOVNÍ VEDENÍ ELEKTRICKÉ SÍTĚ VN 22 kV
	DISTRIBUČNÍ TRAFOSTANICE
	OP VEDENÍ ELEKTRICKÉ SÍTĚ
	PLYNOVOD STL
	DÁLKOVÝ TELEKOMUNIKAČNÍ KABEL
	RR TRASA
	ELEKTROKOMUNIKAČNÍ ZAŘÍZENÍ
	SILNICE III. TŘÍDY
	MÍSTNÍ KOMUNIKACE
	ÚČELOVÉ KOMUNIKACE
	ZASTÁVKA HROMADNÉ DOPRAVY OSOB
	IZOCHRONA DOSTUPNOSTI
	OP SILNICE

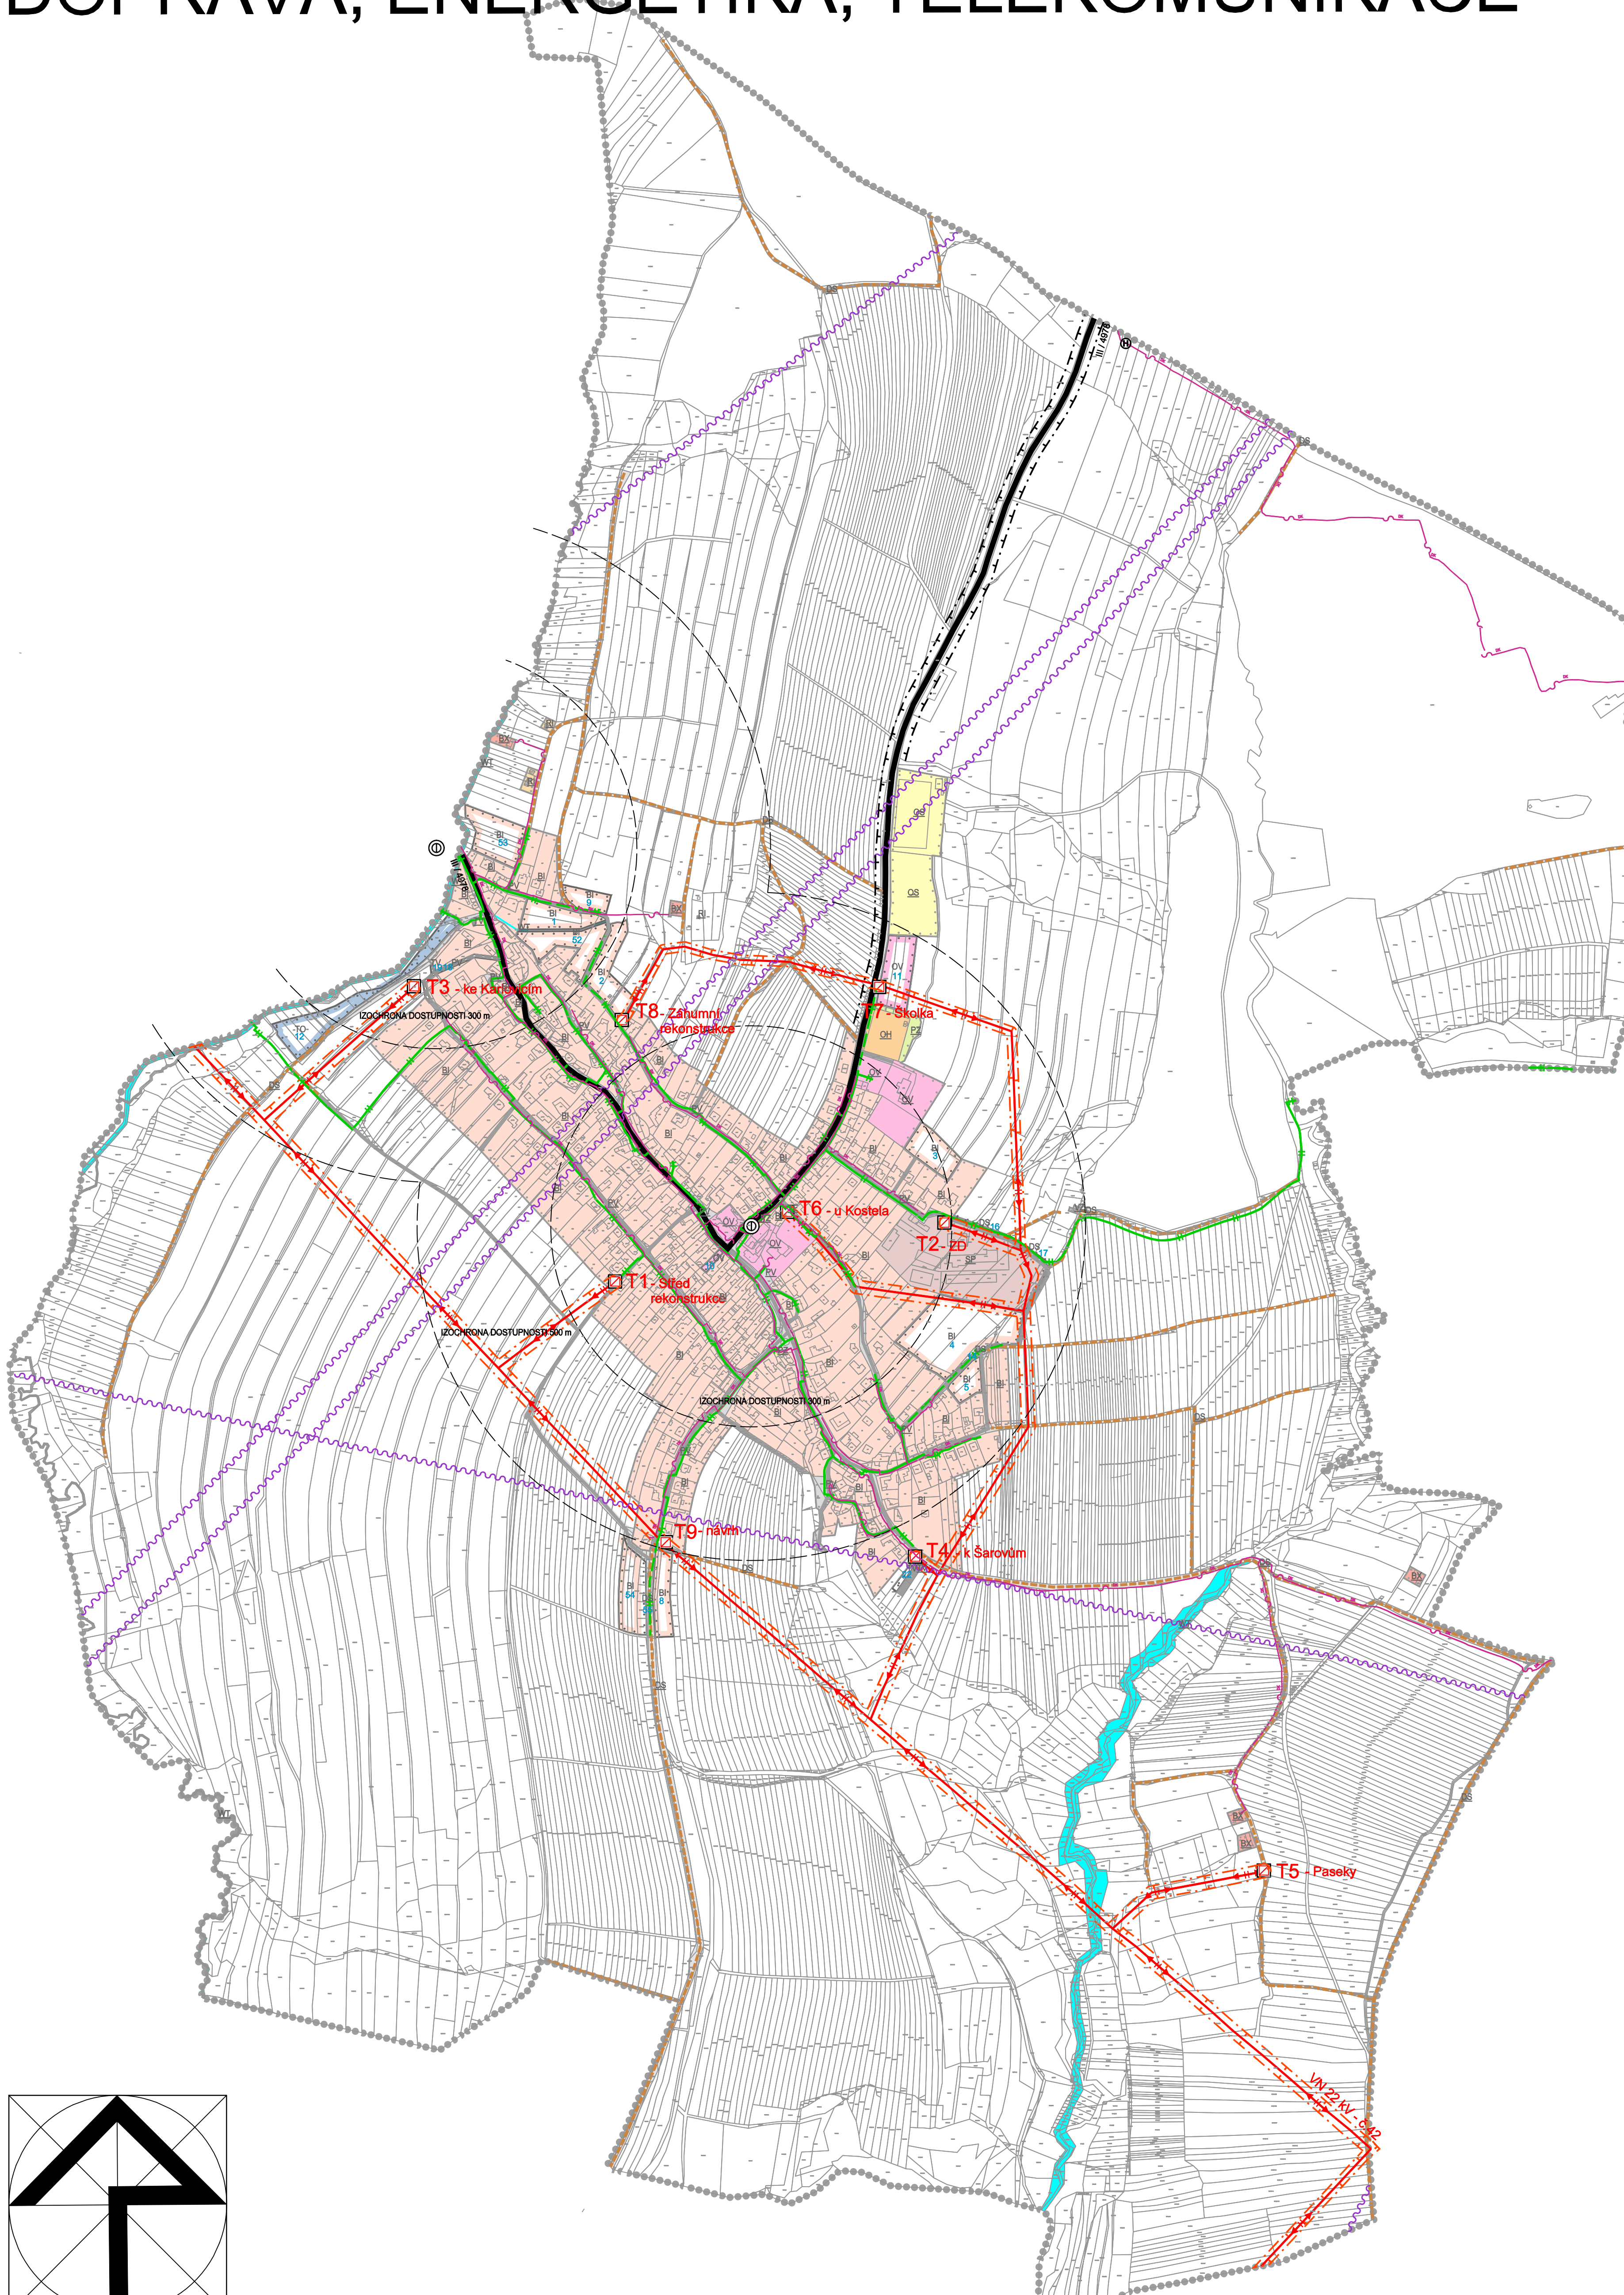

Projektant - urbanista: Ing. arch. M. Antošová	Ved. proj. specialista-doprava: Ing. J. Pernica		s-projekt a.s. projektová a inženýrská činnost ř. Tomáše Bati 508 762 73 Zlín tel.: 57 7594 111 e-mail: atelier@s-projekt.cz
Technická kontrola: Ing. arch. M. Šlesinger	Ved. proj. specialista-elektro: Ing. D. Vavřík		Vedoucí atelieru: Ing. arch. M. Šlesinger
Ved. proj. specialista-inženýrské sítě: Ing. R. Machala	Digitální zpracování: E. Příkrýlová	HIP atelieru: Ing. J. Kudlák	
Pořizovatel: Magistrát města Zlína, středisko územního plánování		formát: 10 A4	číslo zakázky: 13 - 4601 - 382
akce: PŘÍLOHA Č. 4 ODŮVODNĚNÍ ÚZEMNÍHO PLÁNU LHOTA		stupeň dokumentace: ÚPD	datum: Říjen 2015
obsah: DOPRAVA, ENERGETIKA, TELEKOMUNIKACE	měřítko: 1:5 000	č. výkresu: II.4	

LEGENDA: ELEKTRICKÁ DOPRAVA: 09/23/10/2015 11:08:03